

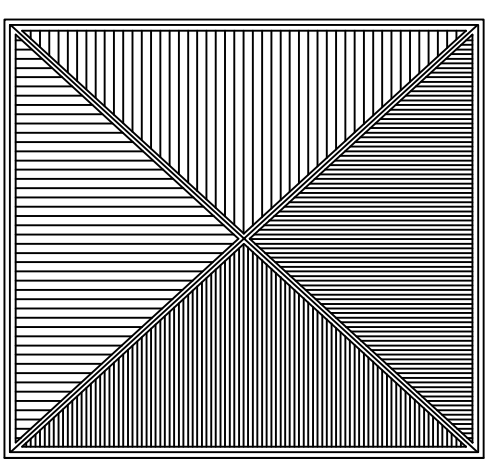
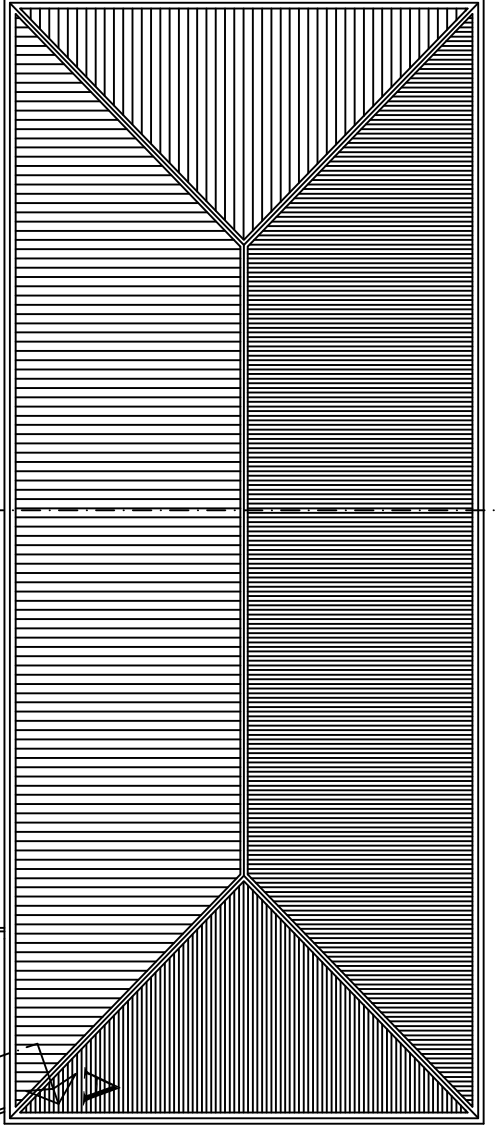


ZONA OVEST - CIRC.3
CENTRO SEL VIA CASTELLINO N°10

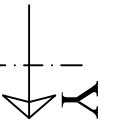

RIFACIMENTO TRATTO DI CORNICIONE PER INFILTRAZIONE AULE

* aerazione forzata

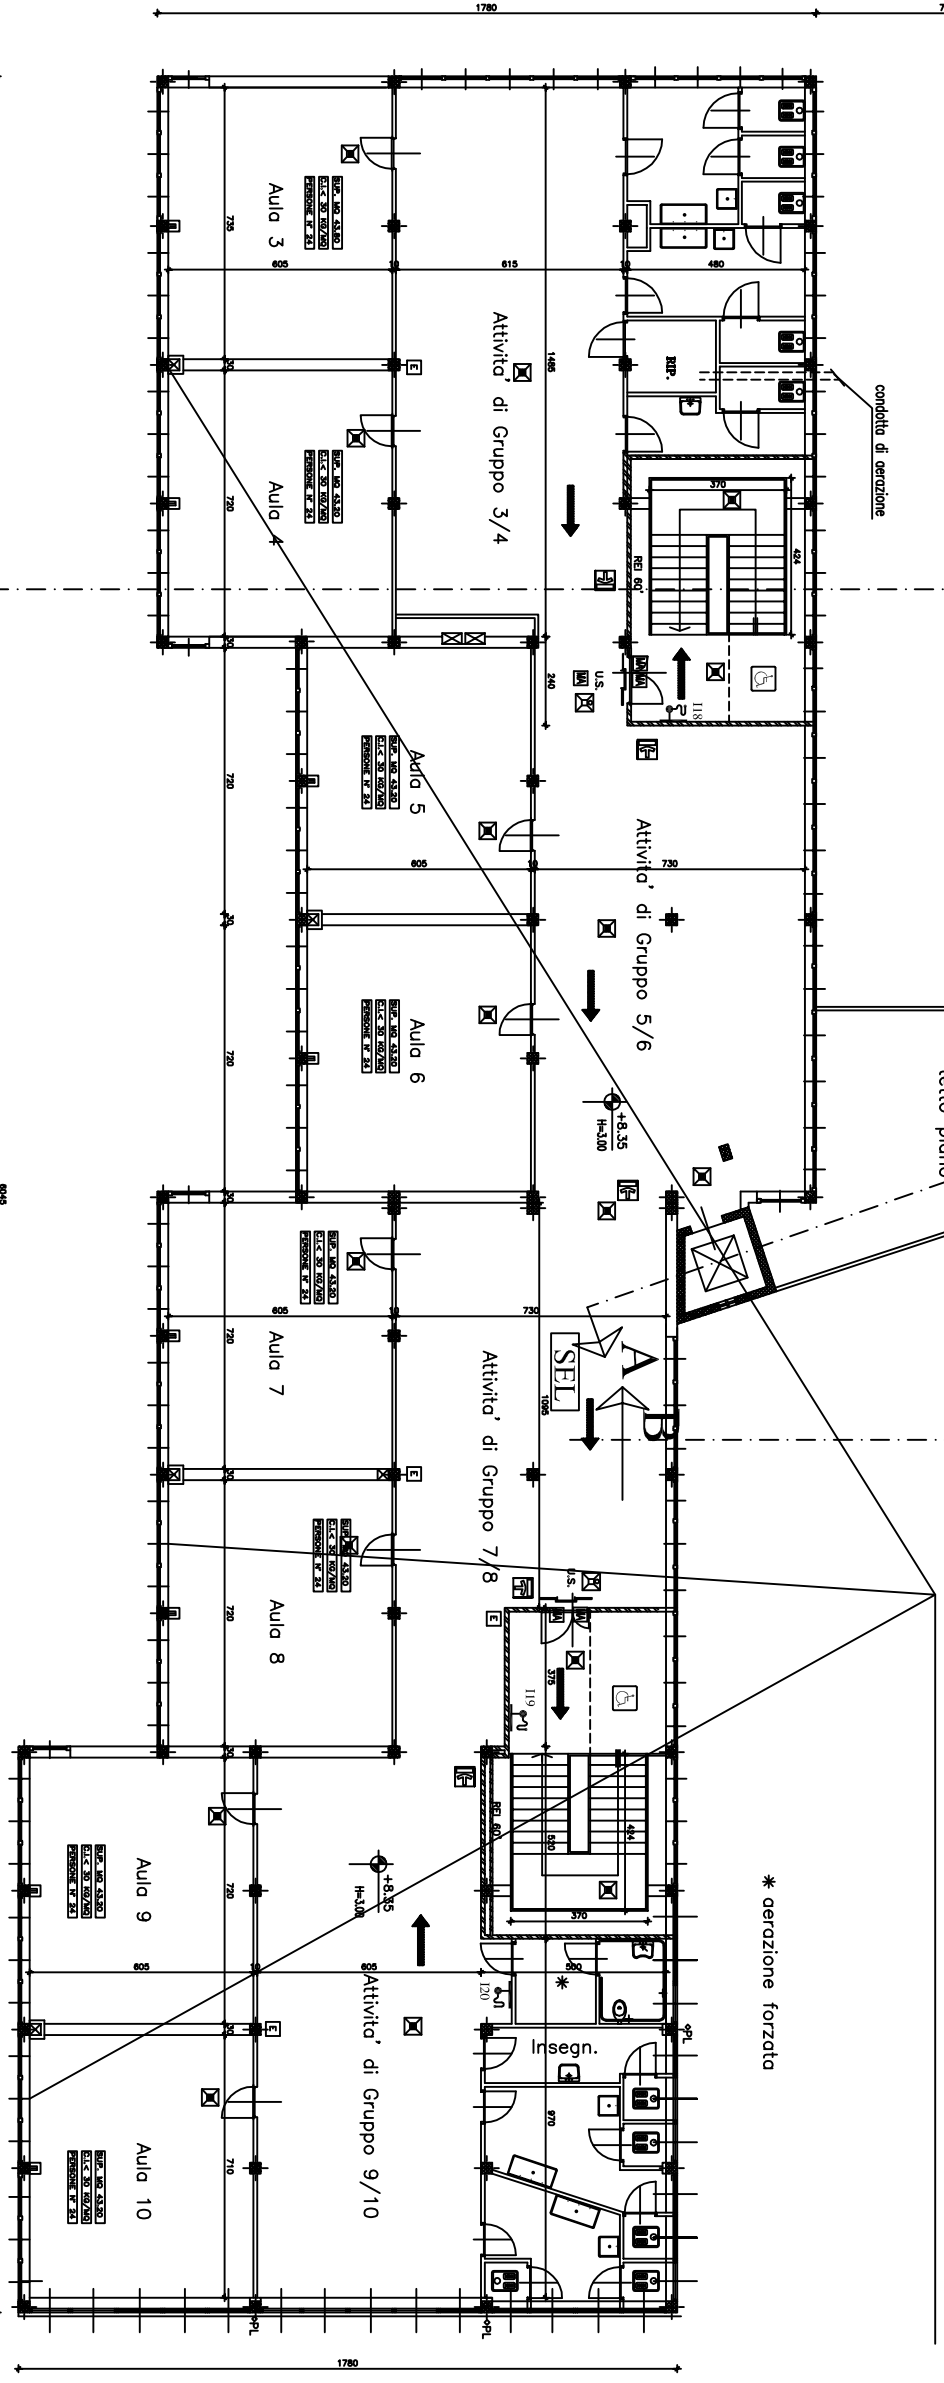

PIANTA PIANO SECONDO Scala 1/100