

**CITTA' DI TORINO**

VICE DIREZIONE GENERALE SERVIZI TECNICI  
AMBIENTE, EDILIZIA RESIDENZIALE PUBBLICA E SPORT  
SETTORE EDILIZIA SCOLASTICA

Manutenzione Straordinaria per la bonifica e lo  
smaltimento di manufatti contenenti amianto  
in edifici scolastici della Città  
ANNO 2009

GRUPPO DI LAVORO  
  
P.I. Guido **BENVENUTI**  
Geom. Raffaele **SCILANGA**

IL PROGETTISTA P.I. Guido **BENVENUTI**  
  
  
RESPONSABILE PROCEDIMENTO  
E DIRIGENTE DI SETTORE  
Arch. Isabella **QUINTO**

**PROGETTO DEFINITIVO**


OGGETTO  
Istituto Professionale "STAINER" succ. "BALBIS"  
via Assarotti 12

NOME-FILE Scala Plot  
1:10


RIFERIMENTO

SCALA  
1 : 200

TAVOLA

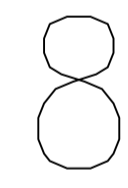

REV	MODIFICHE	DATA	DISEGNATORE
0		GIUGNO 2007	Ing. <b>Marcello V.BUA</b>
1		AGOSTO 2010	Geom. <b>Raffaele SCILANGA</b>
2			
3			
4			
5			

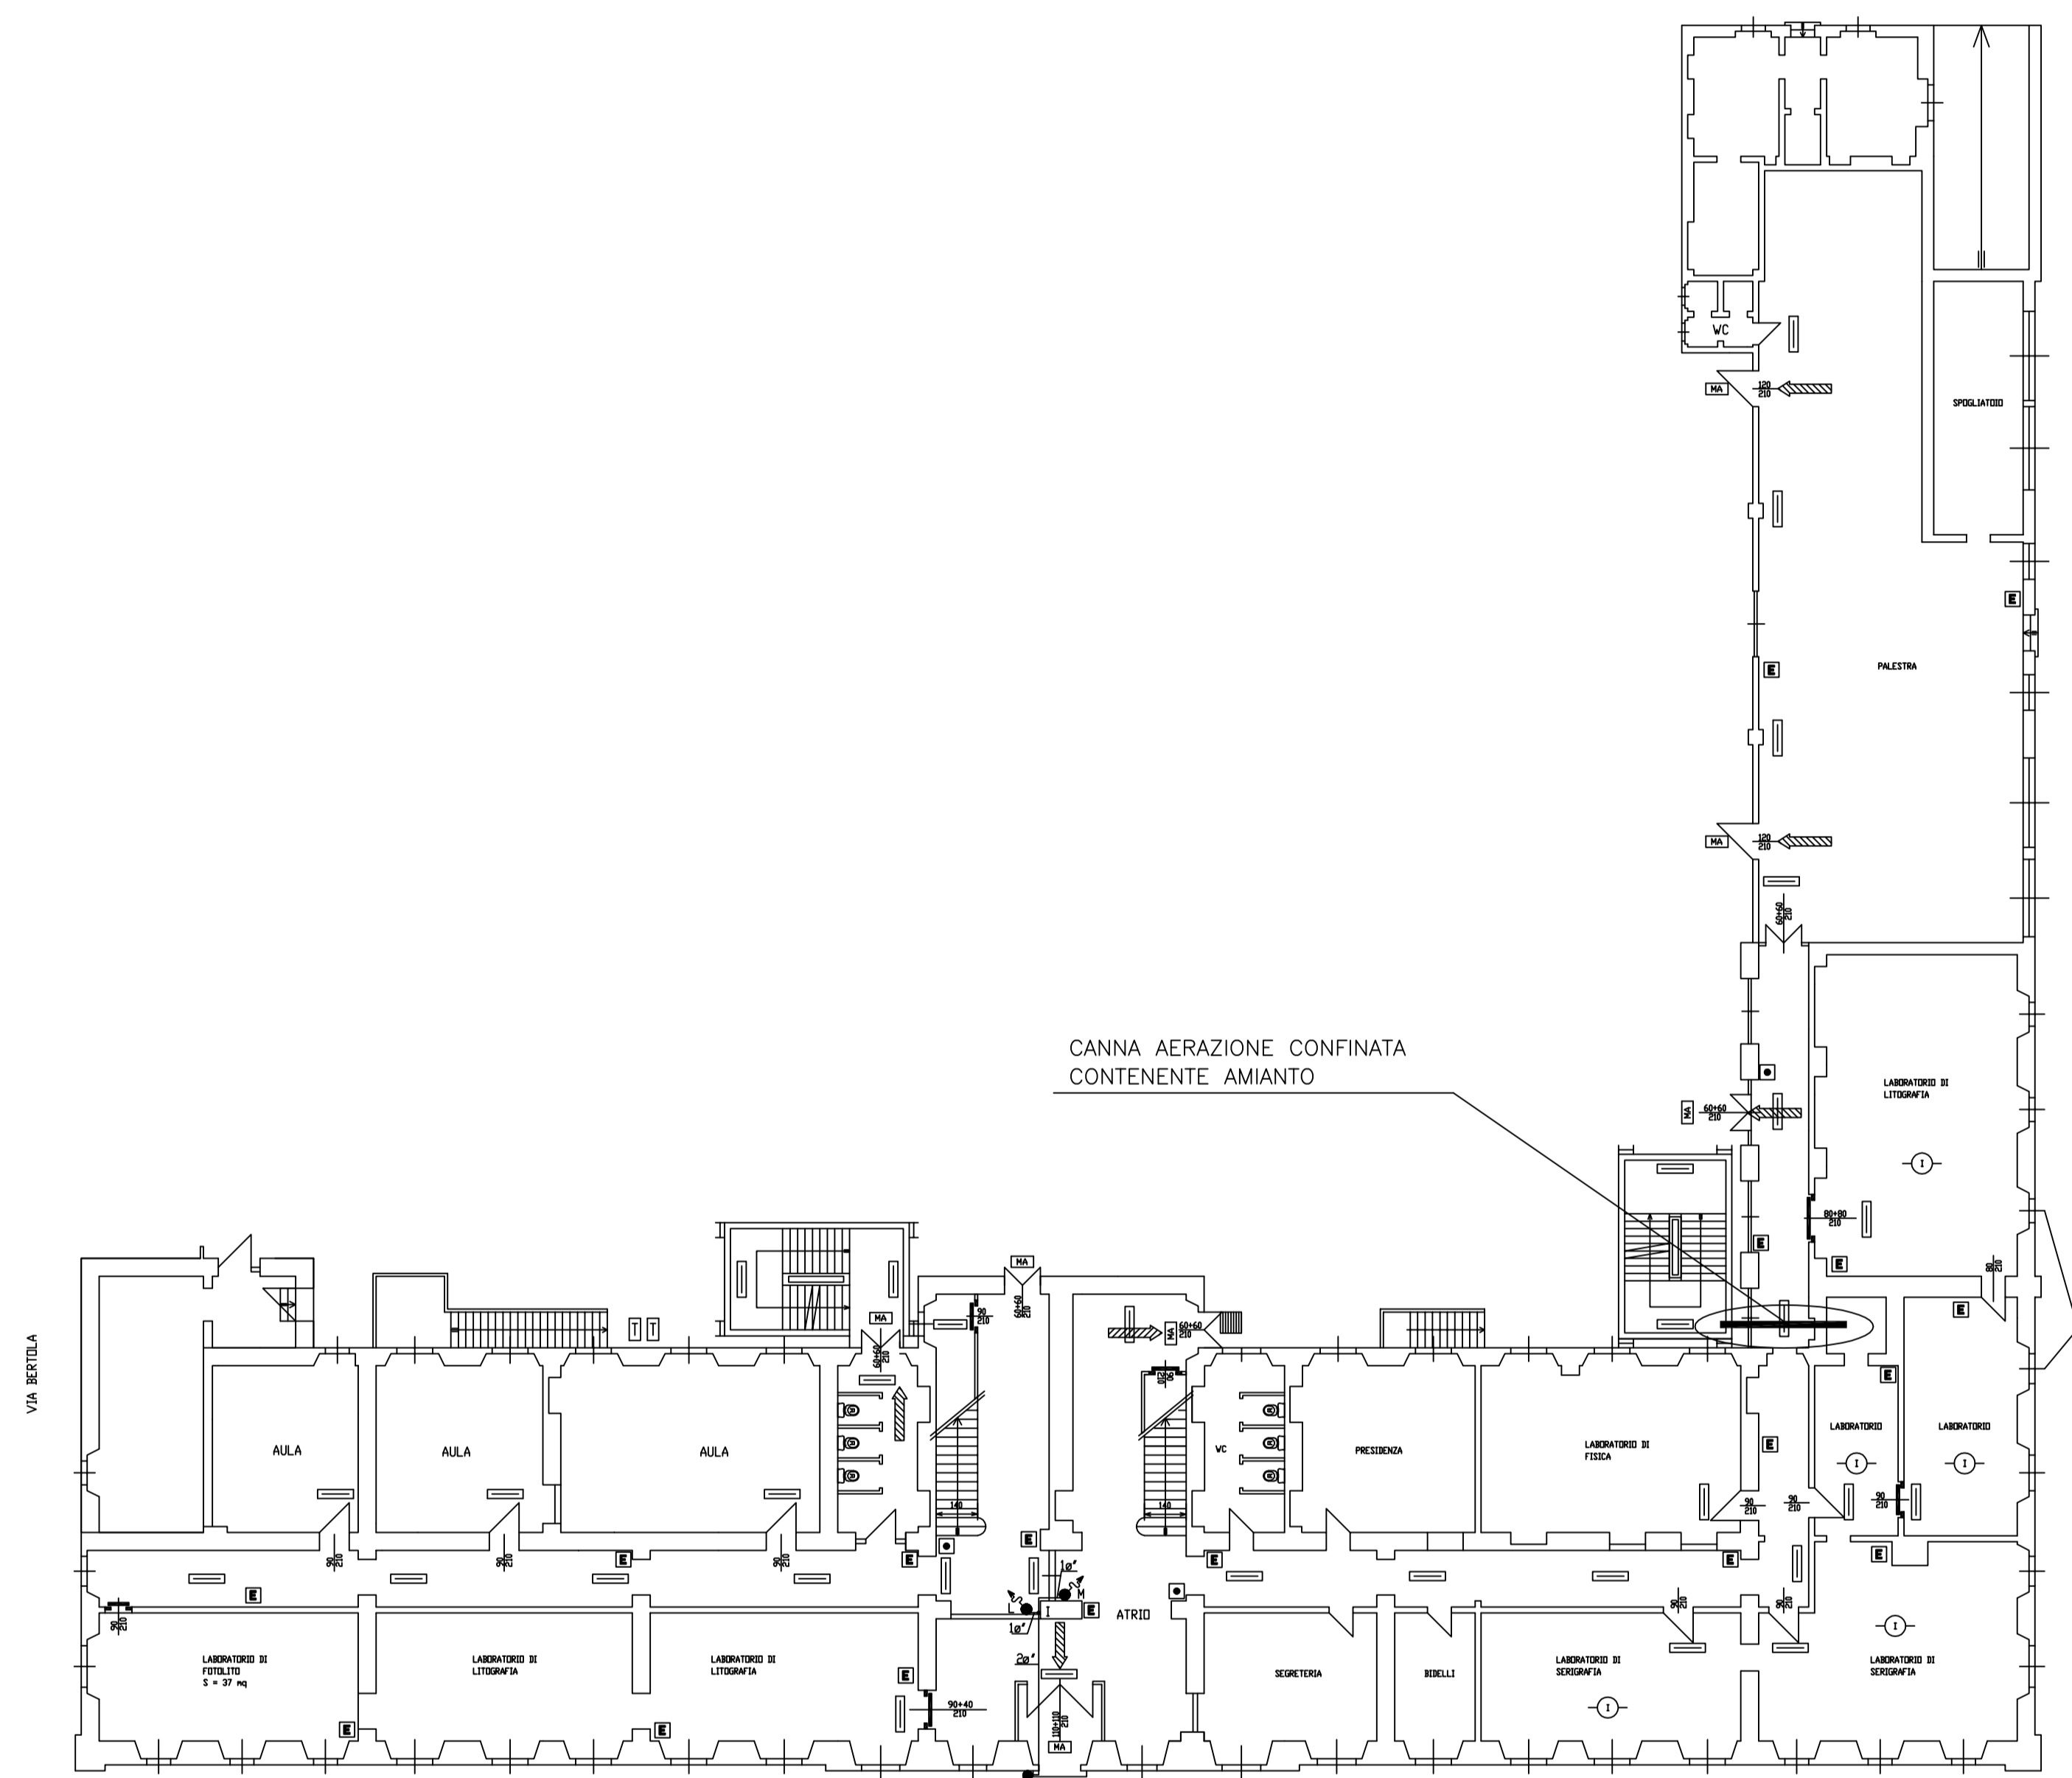

PIANTA PIANO RIALZATO