

CITTA' DI TORINO

VICE DIREZIONE GENERALE SERVIZI TECNICI,
AMBITO EDILIZIA
RESIDENZIALE PUBBLICA E SPORTI
SEPTTORE EDIFICI MUNICIPALI

CIRCOSCRIZIONE 4
MANUTENZIONE STRAORDINARIA DIFFUSA
RIPACIMENTO MANTE IMPERMEABILIZZAZIONE ED
ISOLAMENTO TERMICO COPERTURA PIANA
VIA ROSOLINO P.ILO, 50

Il Progettista:
MAFFIOTTO arch. Giovanni
Il Responsabile del Procedimento
e Dirigente del Settore
Edifici Municipali
SARU arch. Dario
Collaboratori:
GIACOMINI geom. Federico
PIREDA geom. Fabrizio


PROGETTO DEFINITIVO

OGGETTO
ESTRATTO DI PRGC, CARTA TECNICA,
FOTOGRAFIA, PIANTE, SEZIONE E
PARTICOLARE STRATIGRAFIA


REV.	MODIFICAZIONE	DATA	ESEGUITO DA	ELABORATO DA
0	ESPOSIZIONE	SETT. 2010	GIACOMINI geom. FEDERICO	MAFFIOTTO arch. GIOVANNI
1	ACCOMPAGNAMENTO PER STRUTTORE	OTT. 2010	GIACOMINI geom. FEDERICO	MAFFIOTTO arch. GIOVANNI
2				
3				
4				

SCALE
RIPACIMENTO 1:10
FOTOGRAFIA 0:000
PANTE 1:100
ELEVAMENTO C.A.2


PIANTA PIANO TERRENO

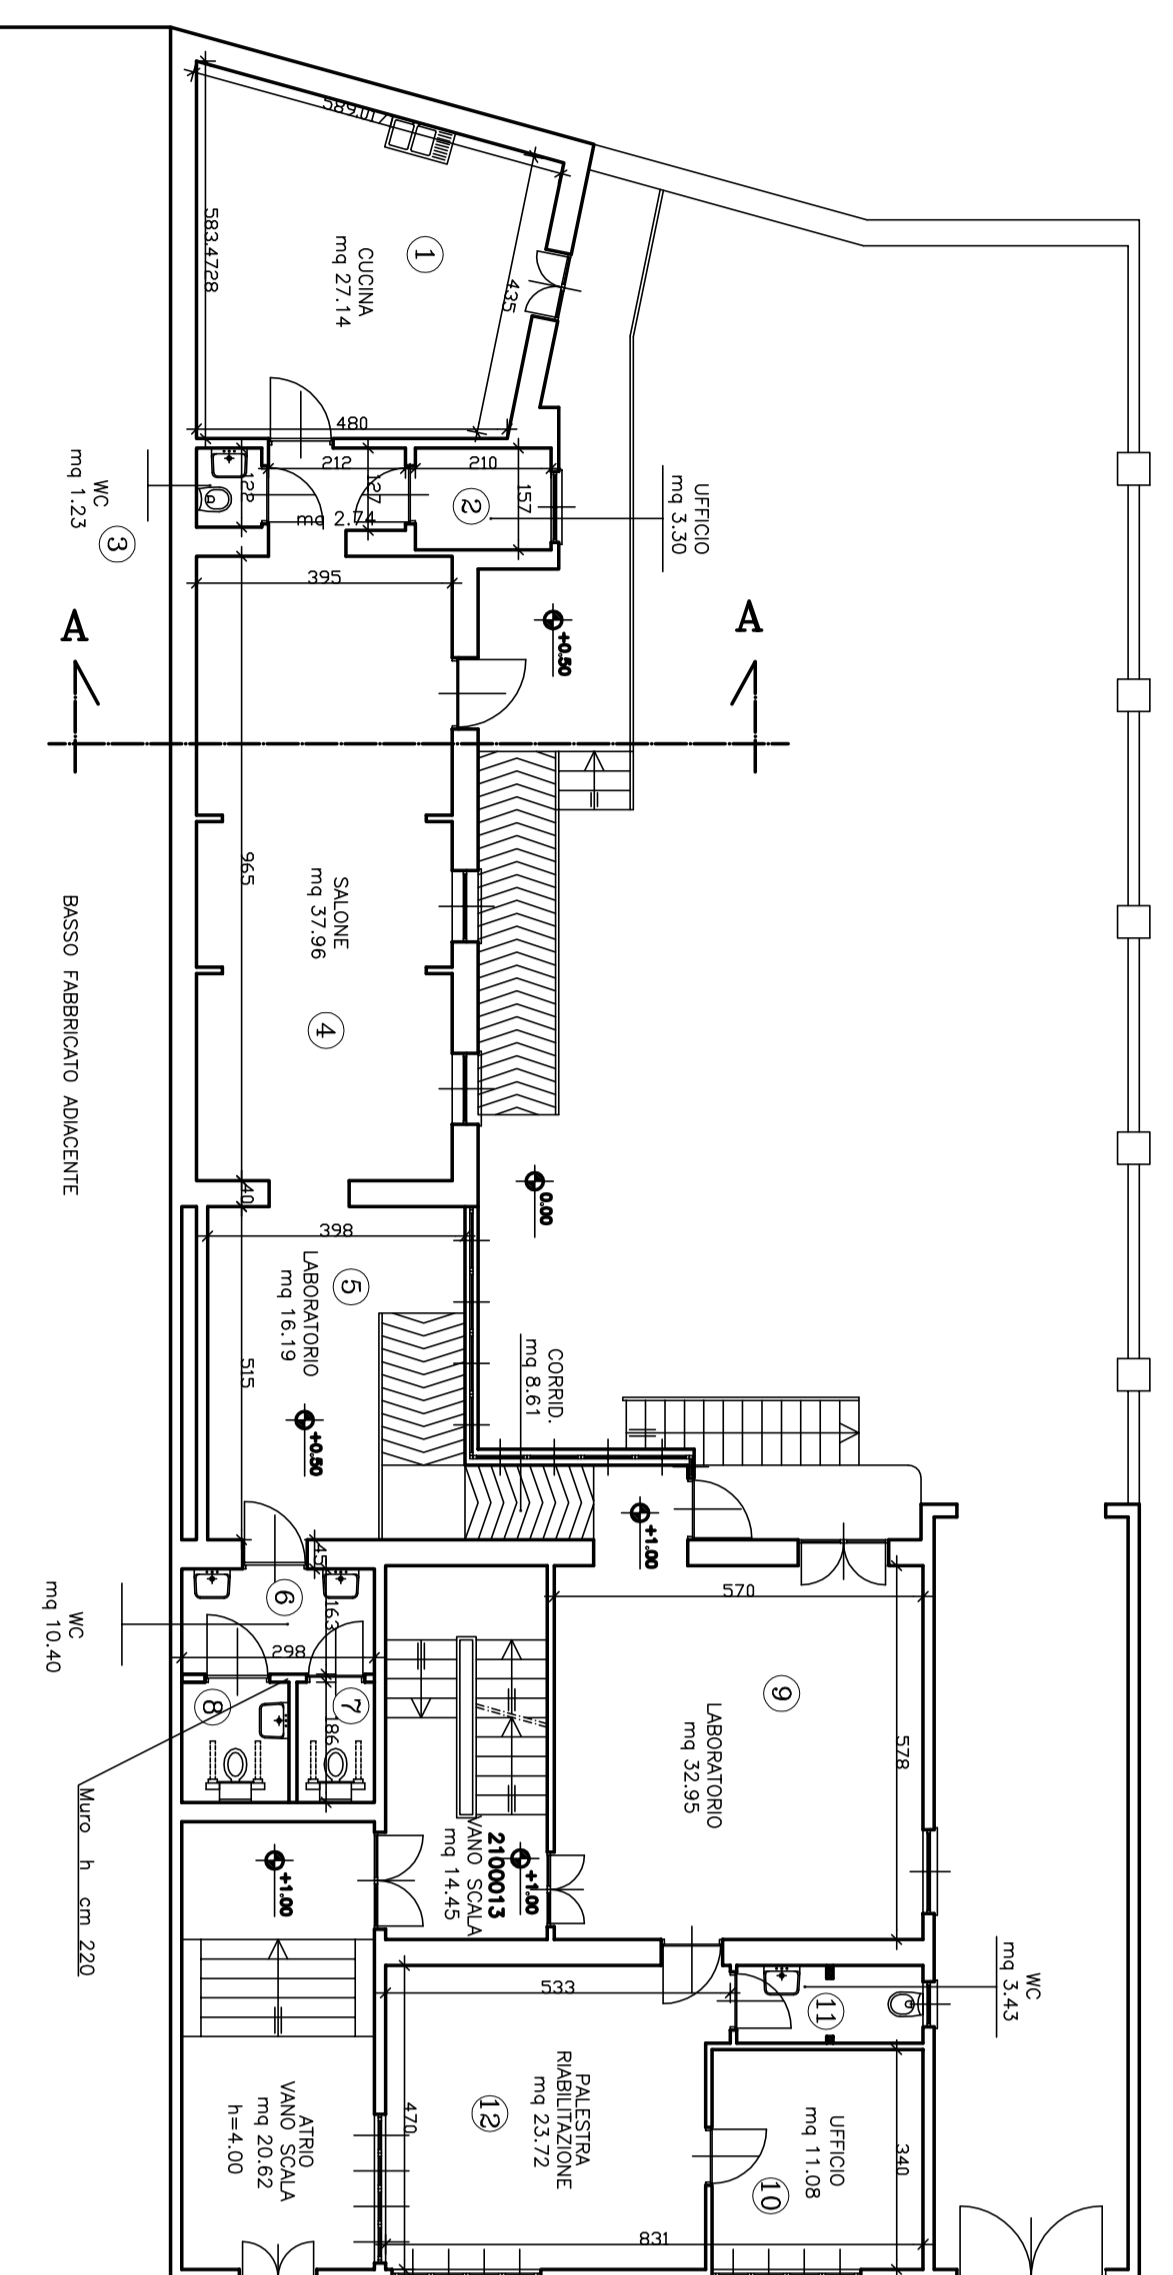


PIANTA PIANO PRIMO

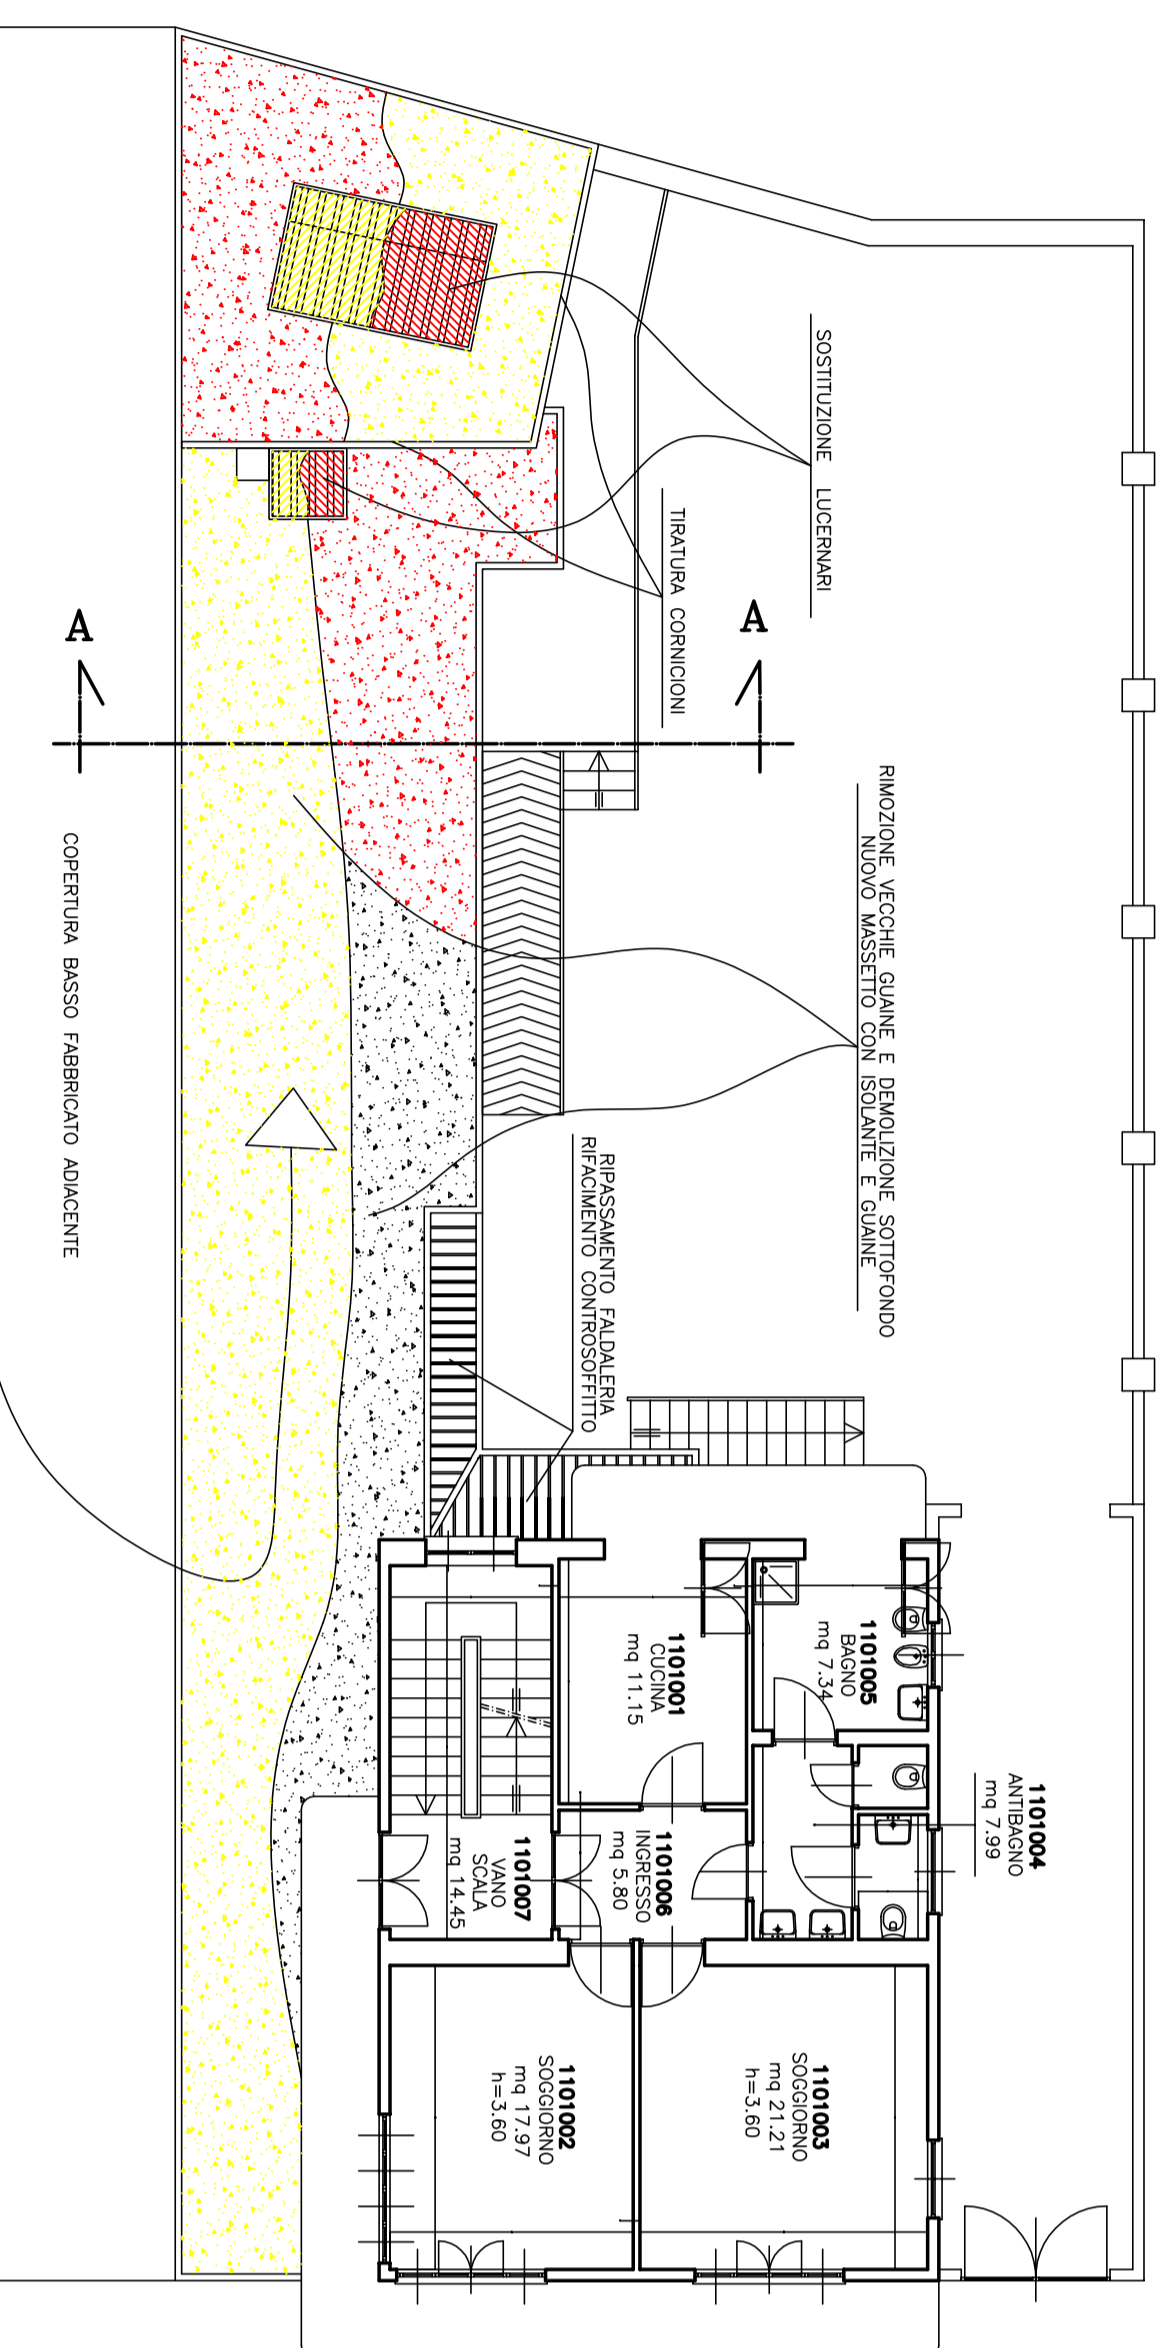


ESTRATTO PRGC

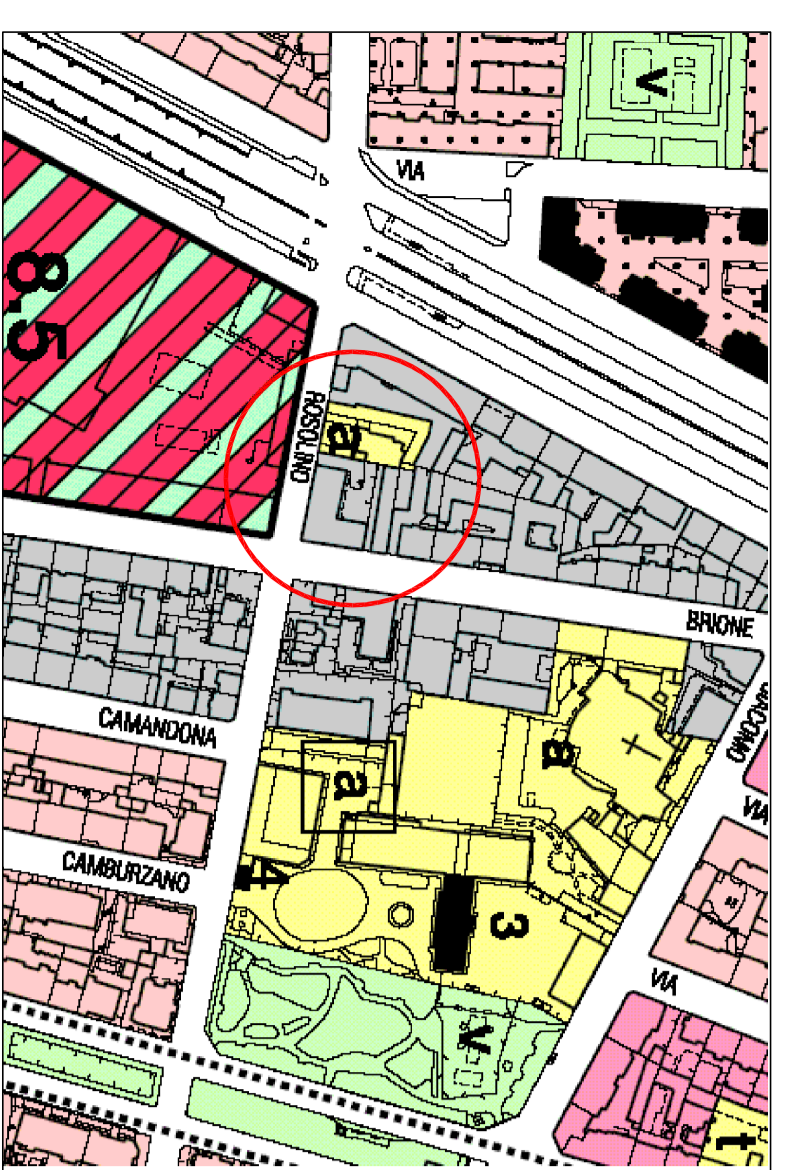



CARTA TECNICA

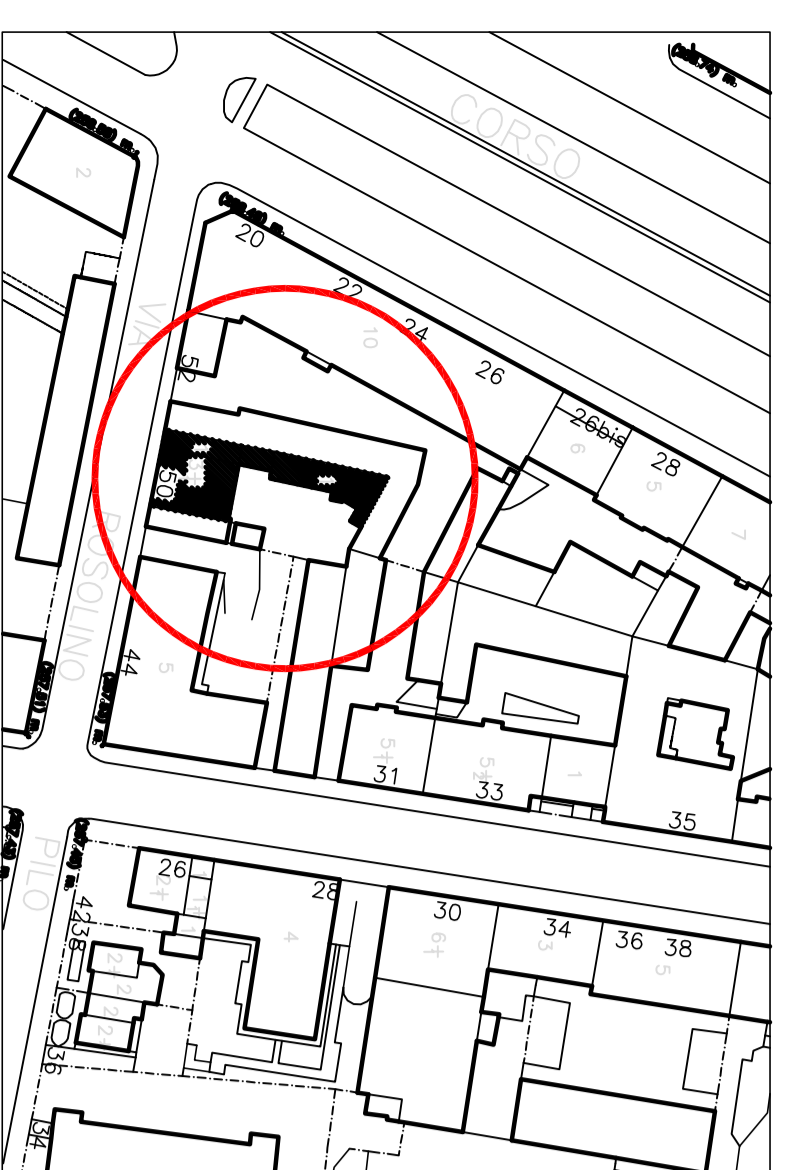


PARTICOLARE STRATIGRAFIA SCALA 1:10

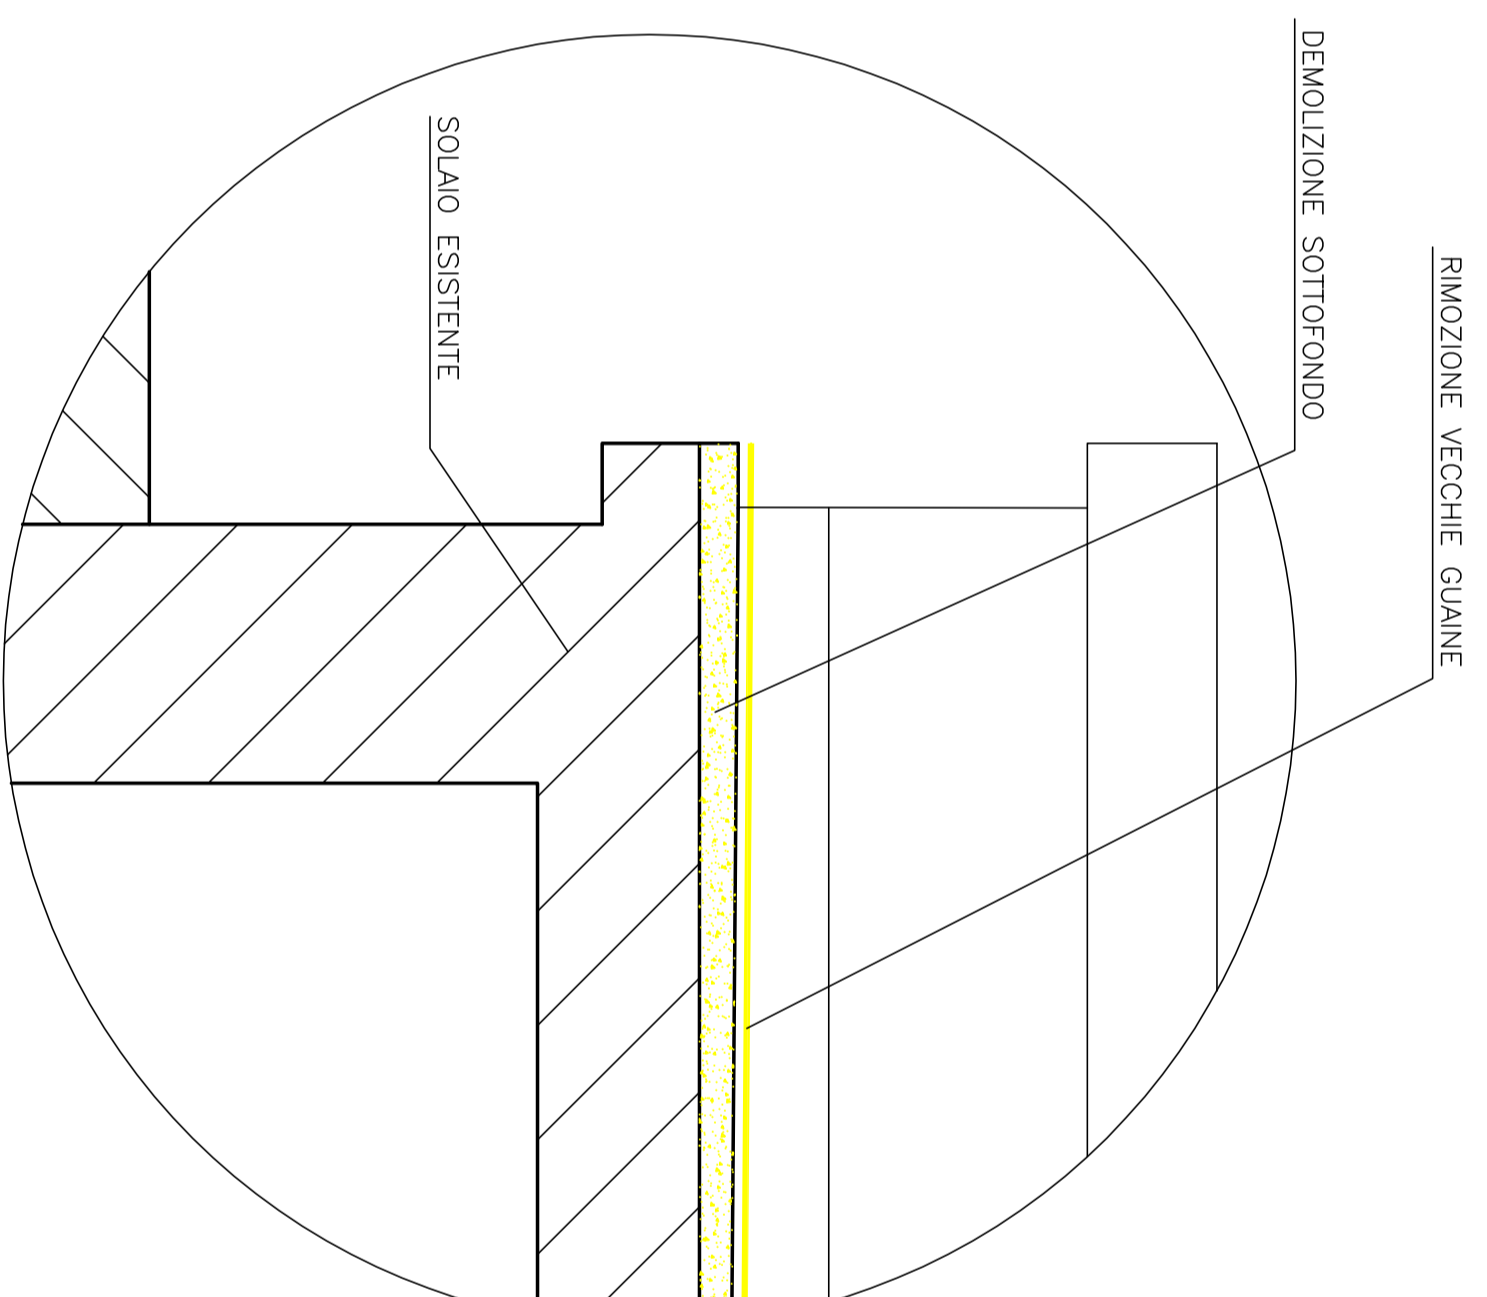


ABACO SERRAMENTI SCALA 1:10

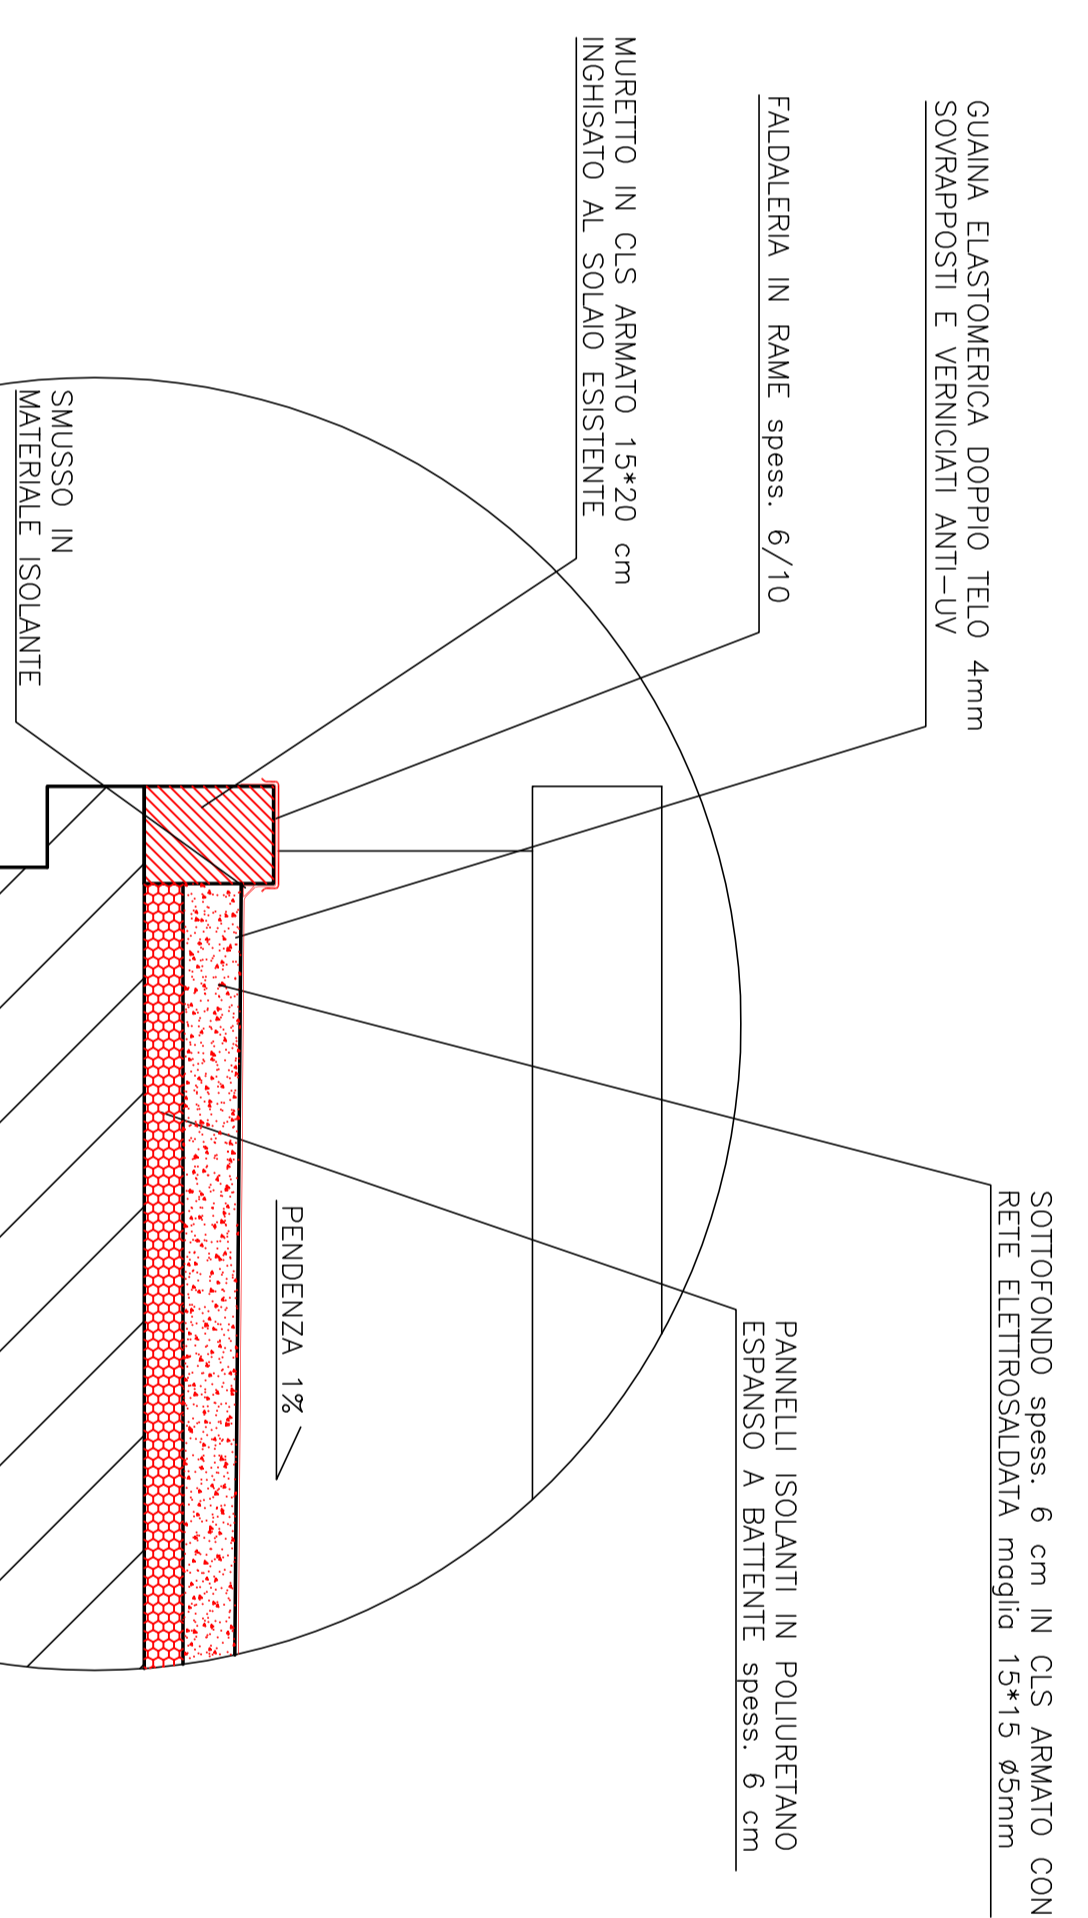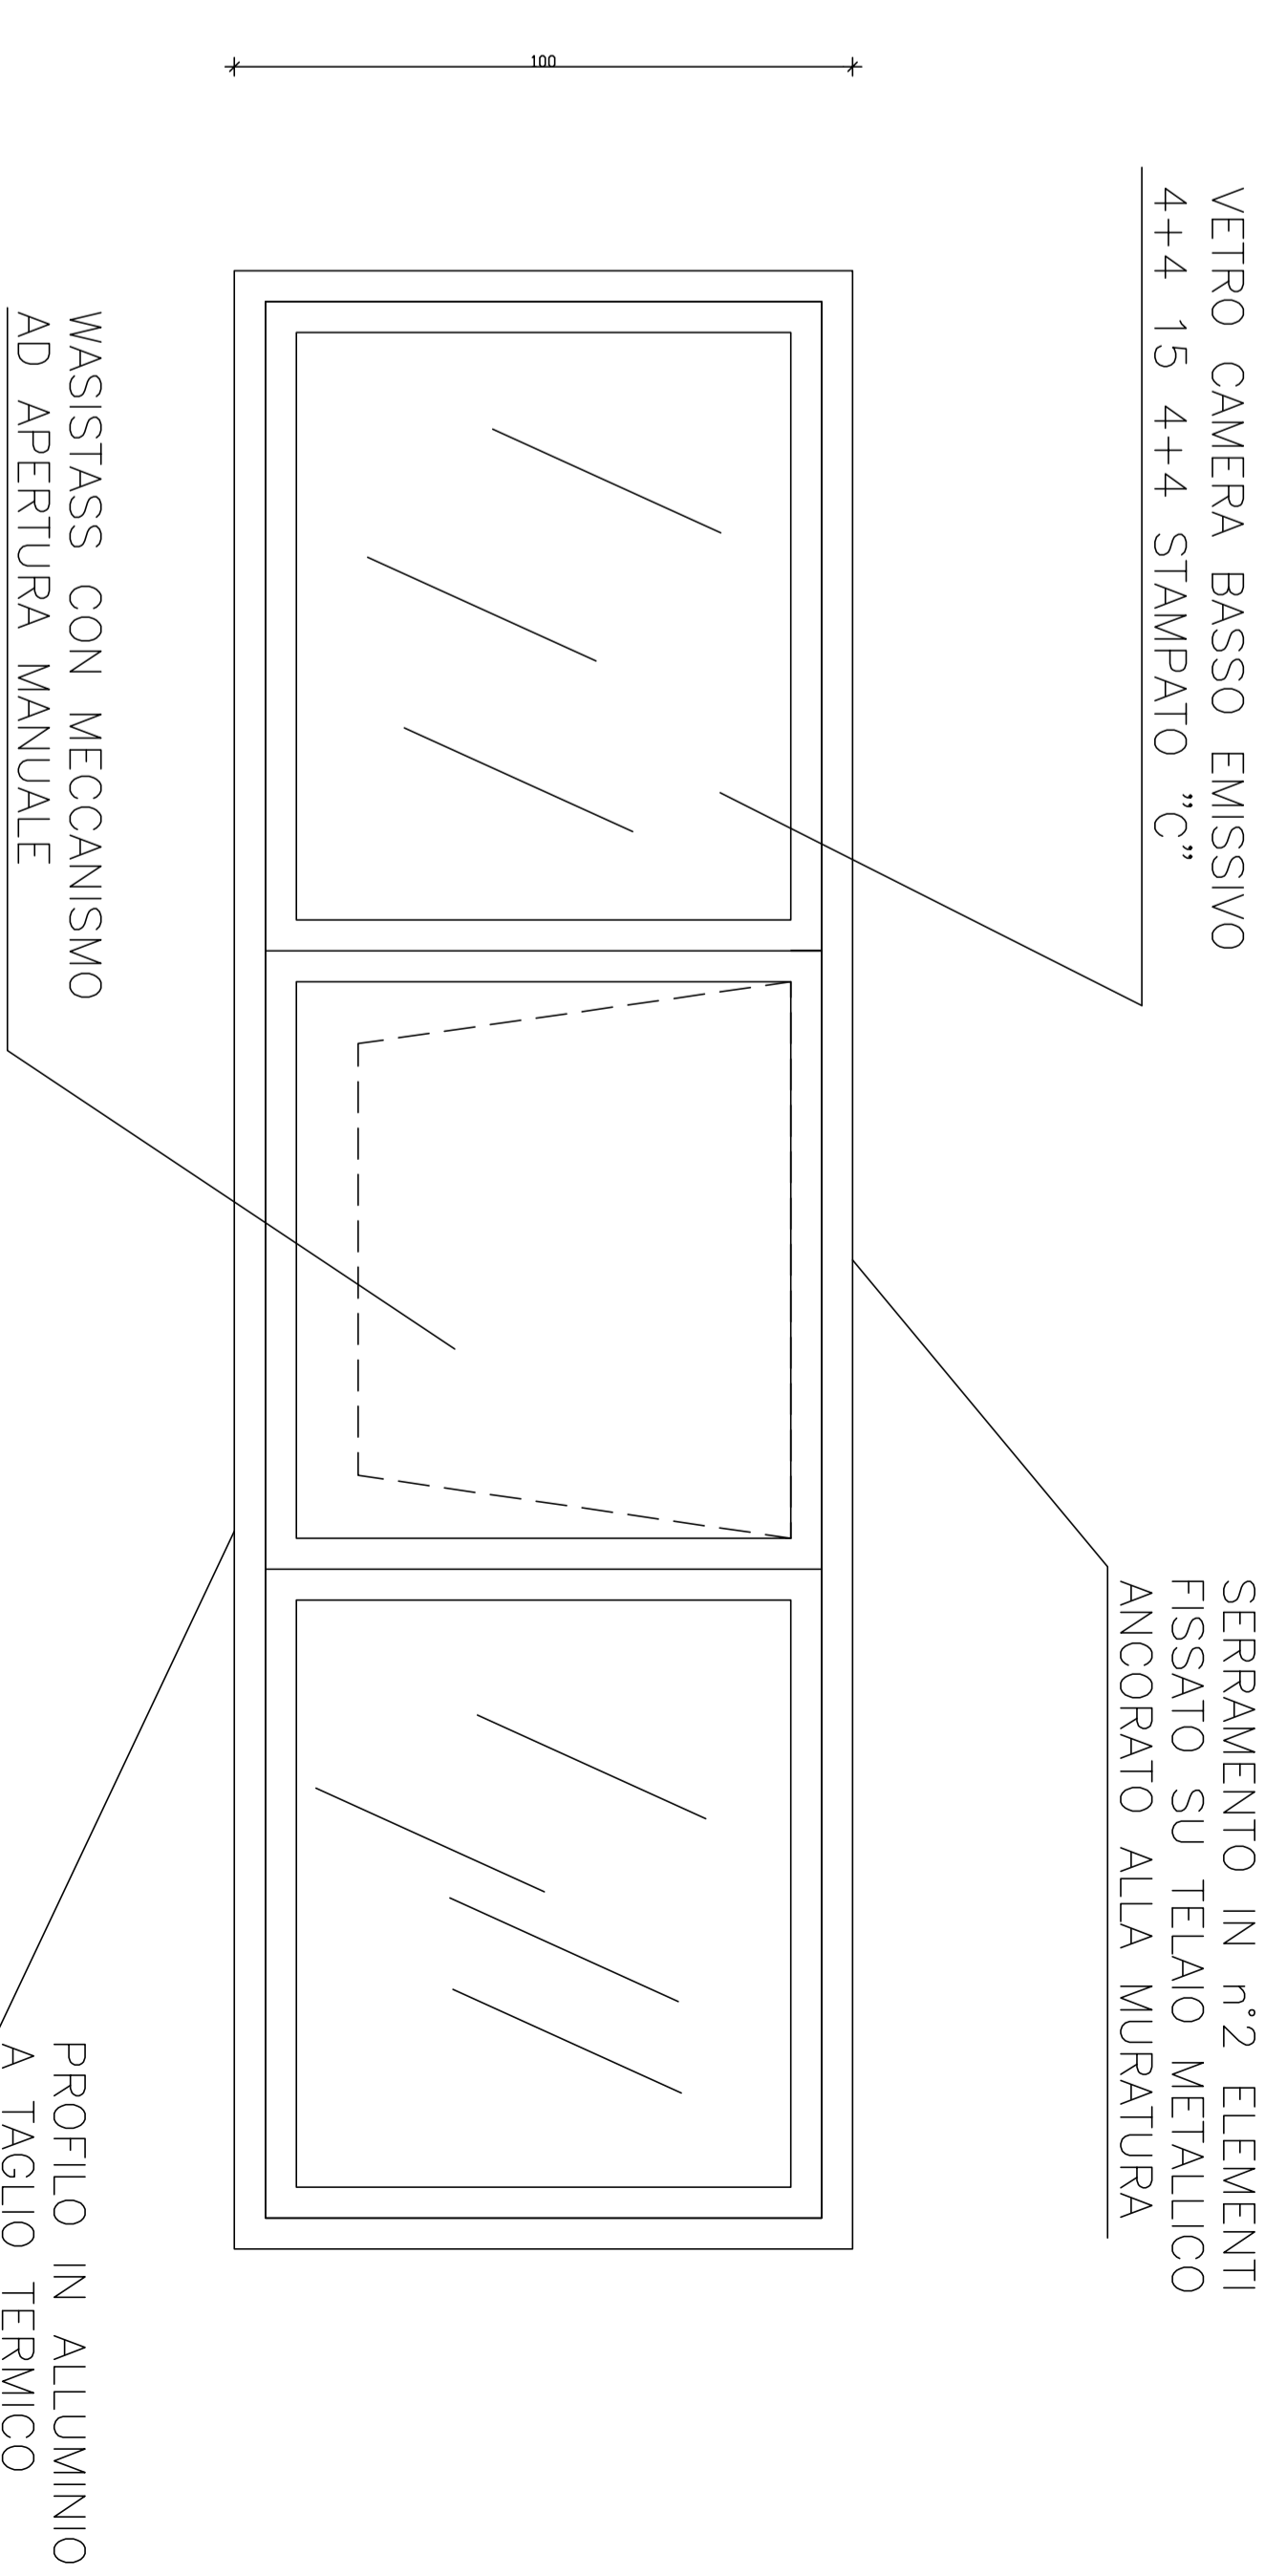

COPERTURA

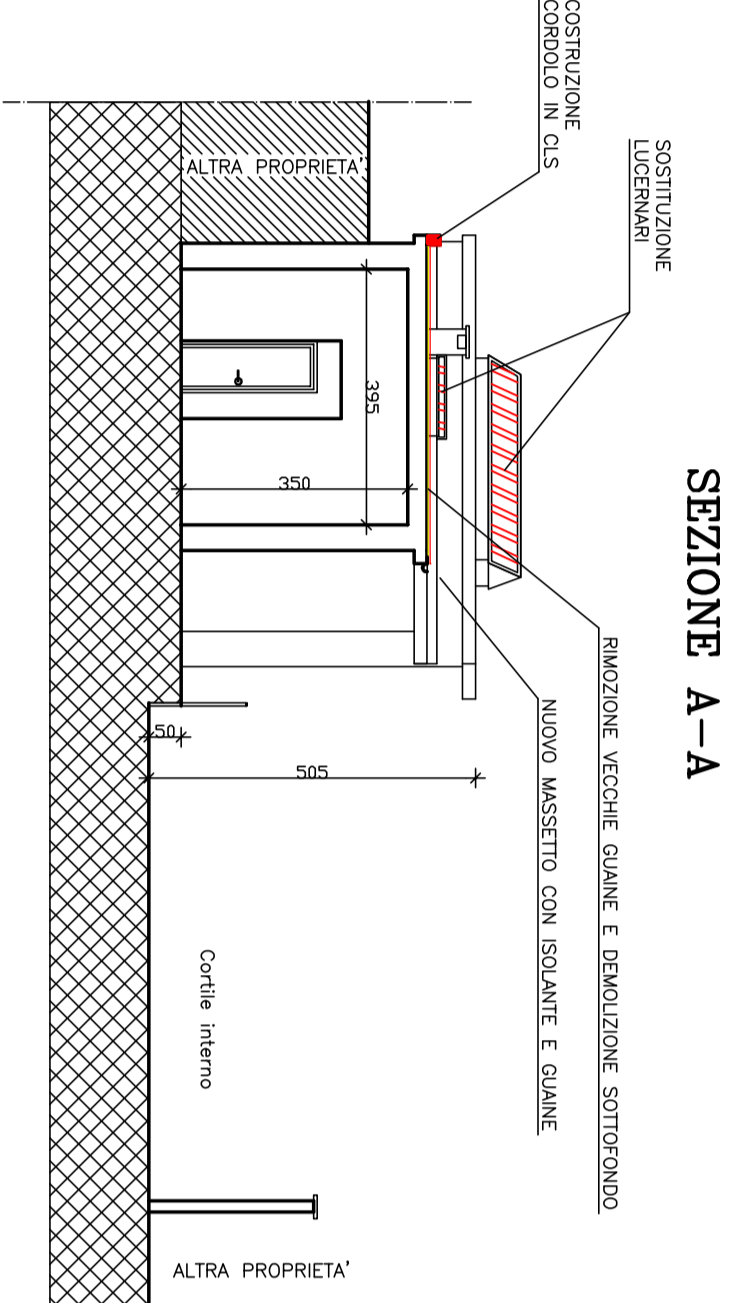

SEZIONE A-A

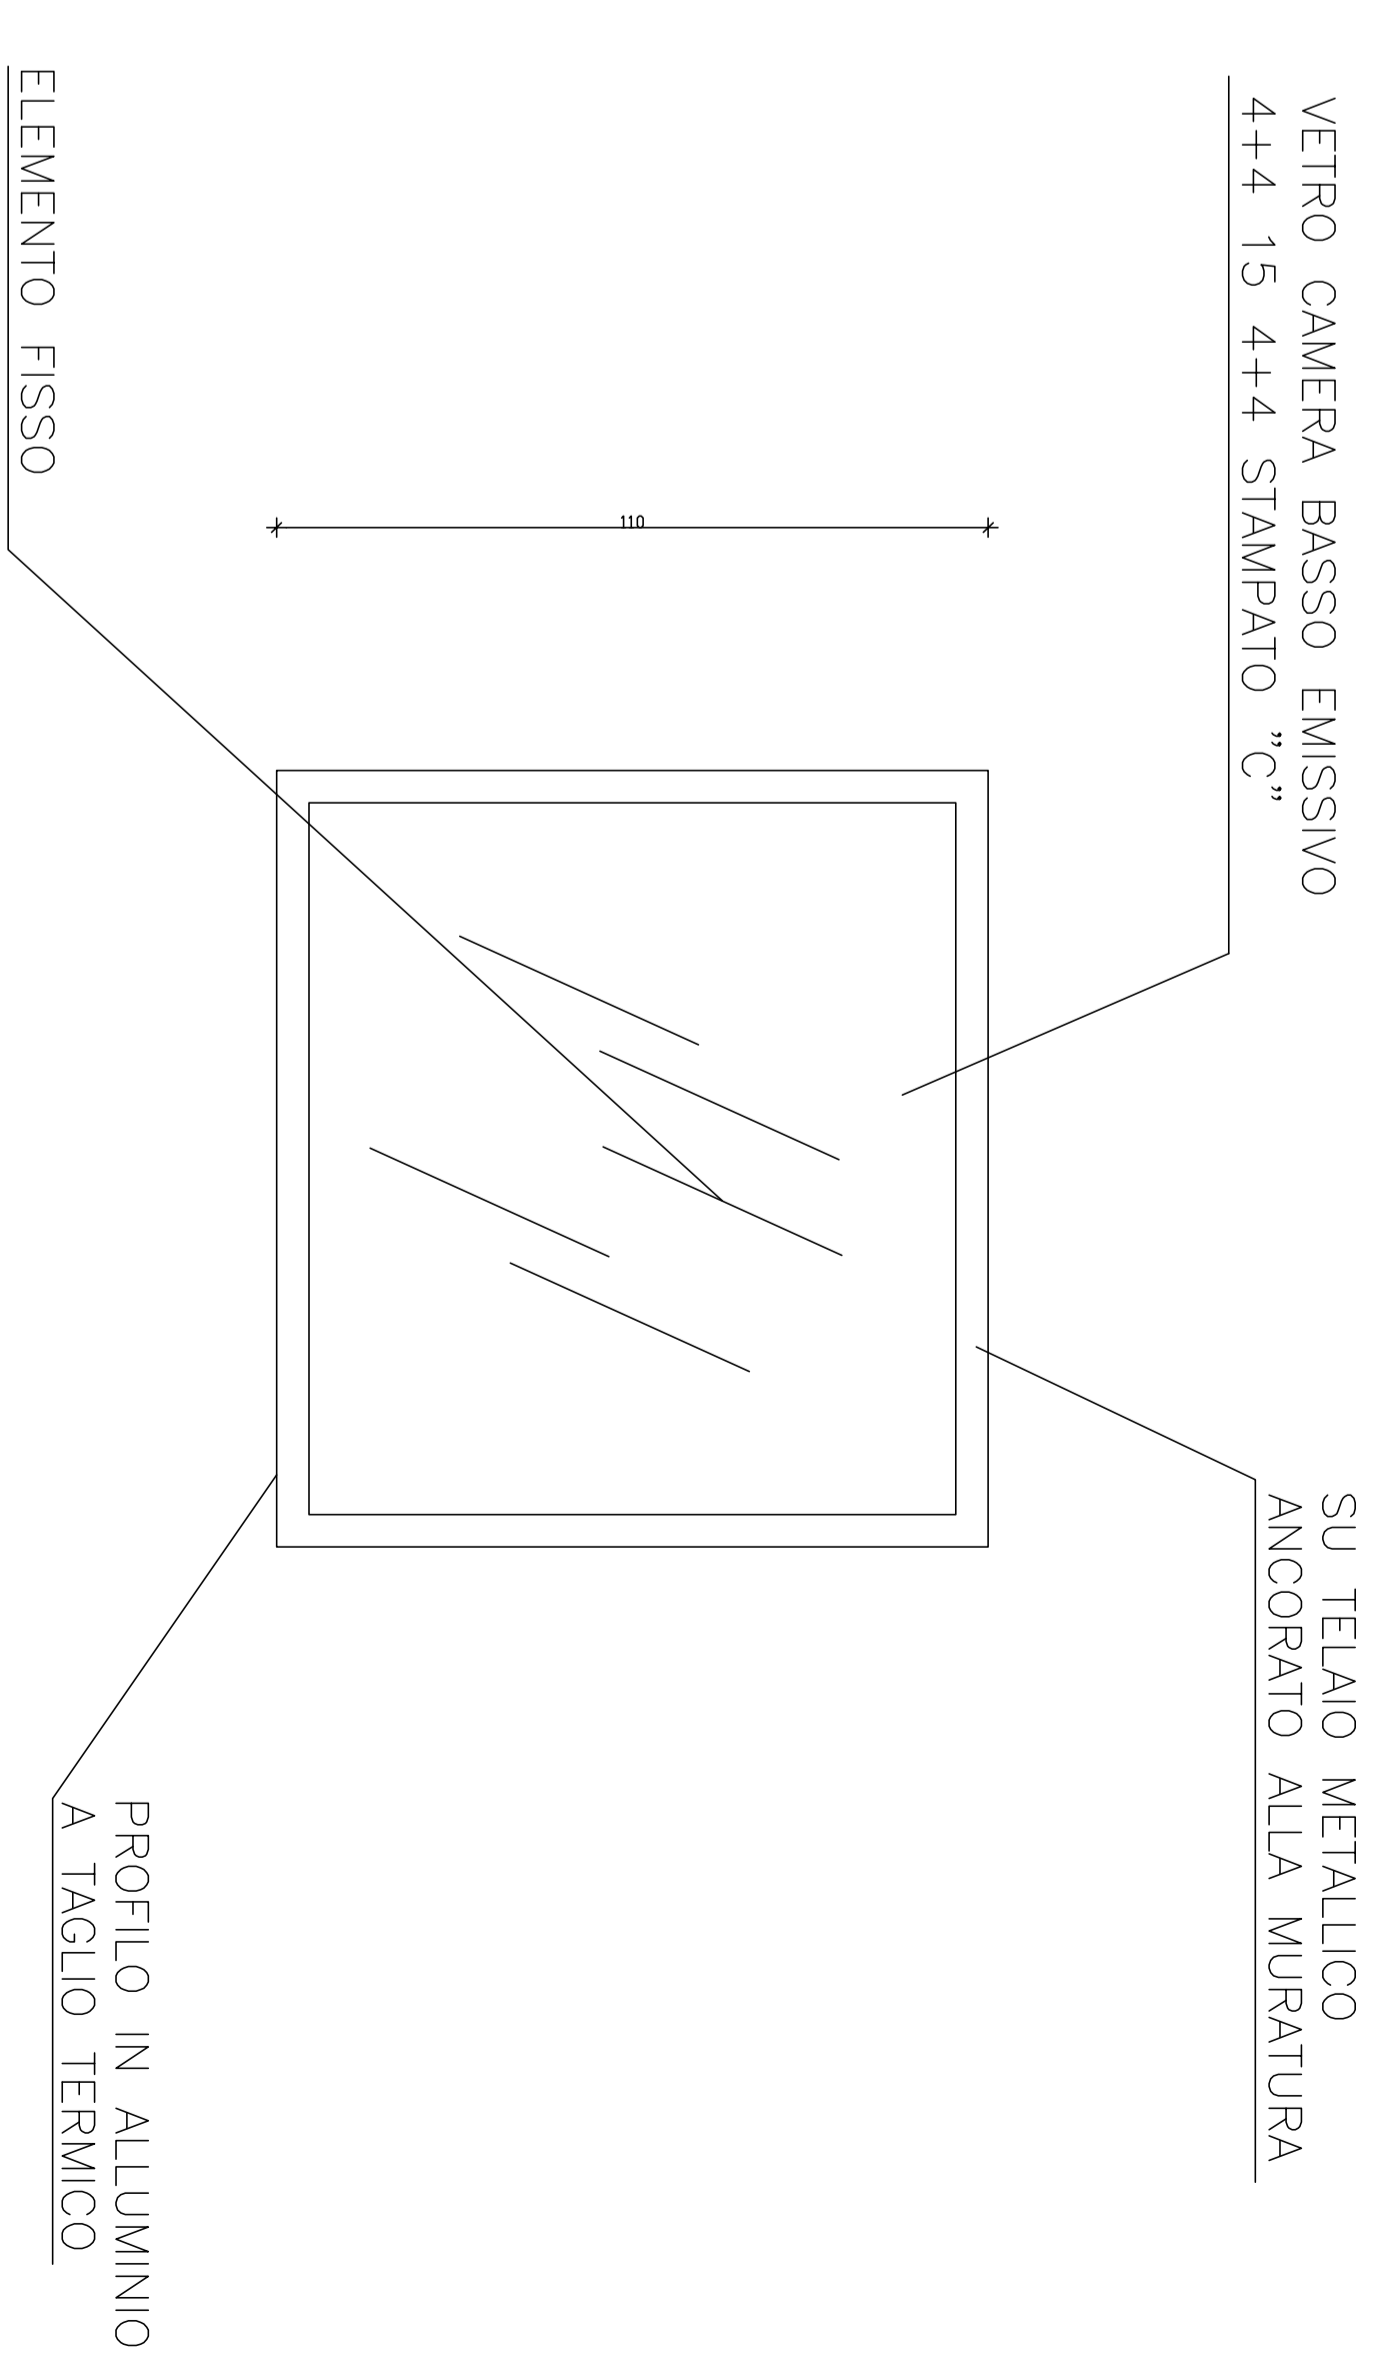

ELEMENTO FISSO

PROFILO IN ALLUMINIO A TAGLIO TERMICO