


PROGETTO DEFINITIVO

ZONA OVEST

CIRCOSCRIZIONE 1

ANI - SMA - Via Giulio 30

PIANTA PIANO RIALZATO Scala 1:200

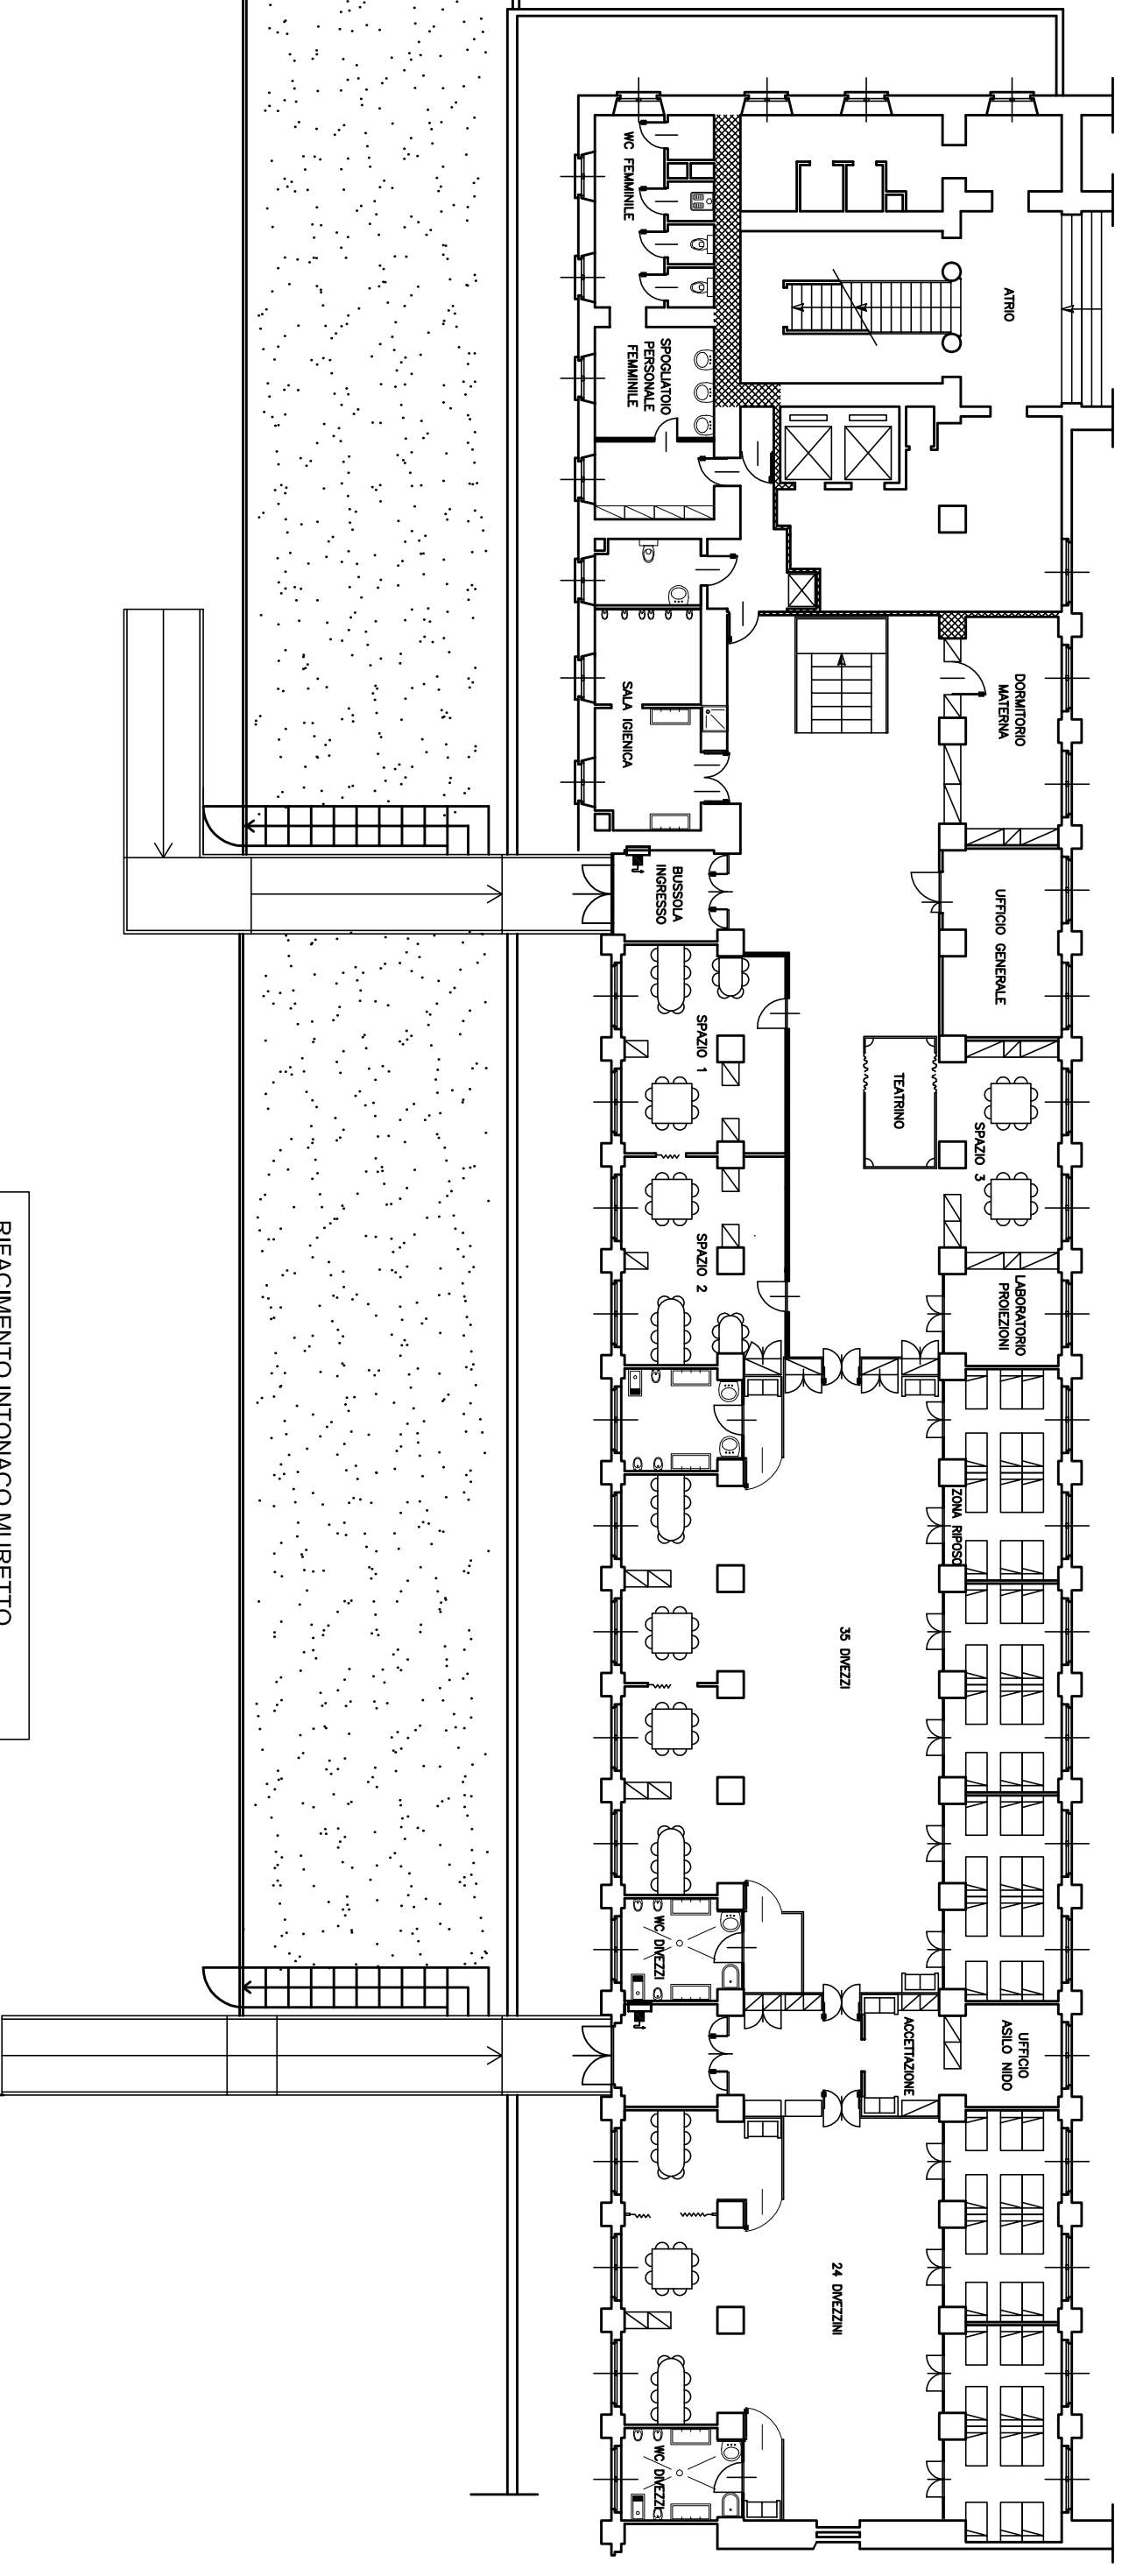

RIFACIMENTO INTONACO MURETTO  
DI CONTENIMENTO DEL TERRAPIENO

VIA GIULIO