


PIANTA PIANO SEMINTERRATO

PROGETTO DEFINITIVO
ZONA OVEST CIRCOSCRIZIONE 4
SCUOLA ELEMENTARE "Duca d'Aosta" - Via Capelli, 51
PIANTA PIANO SEMINTERRATO Scala 1:300

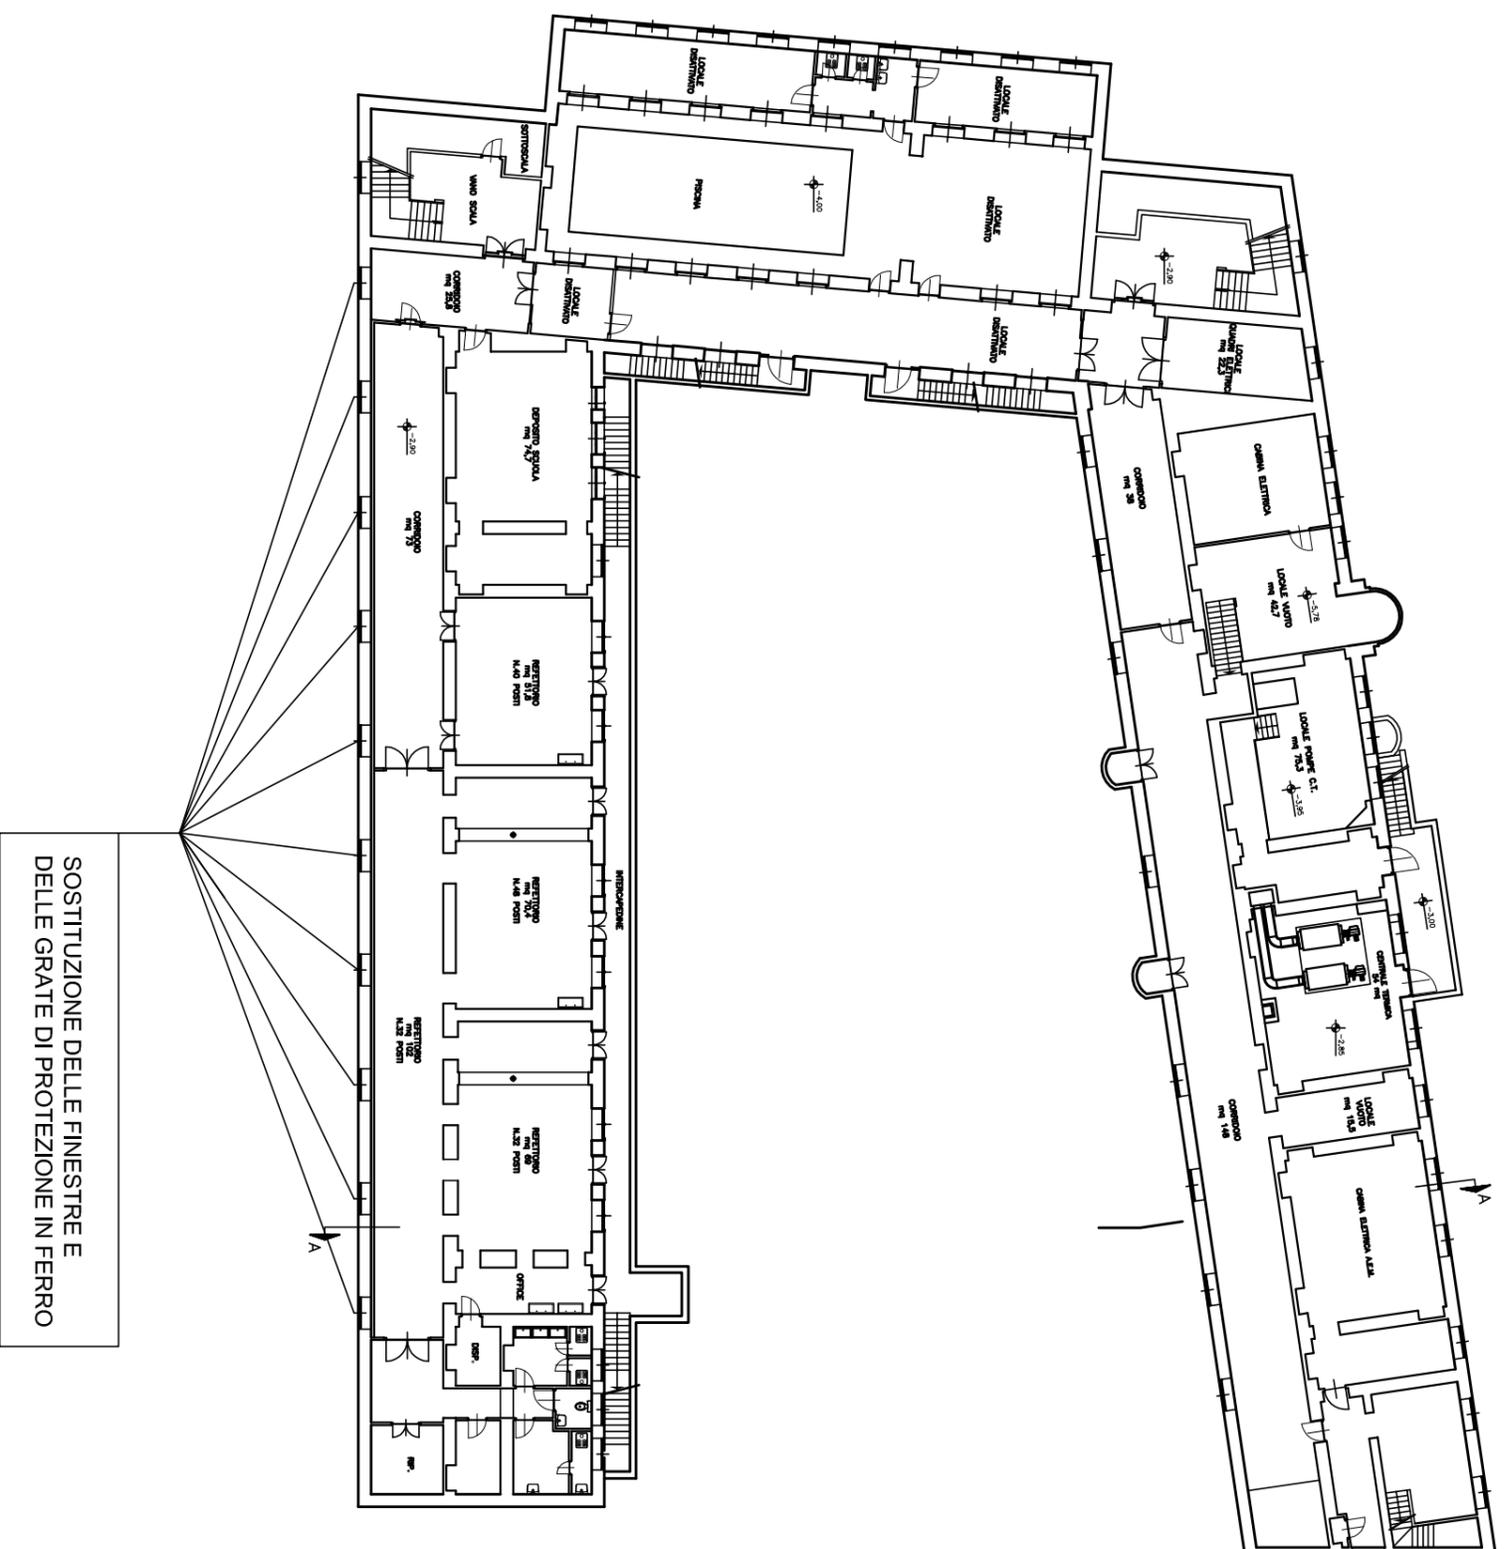

SOSTITUZIONE DELLE FINESTRE E
DELLE GRATE DI PROTEZIONE IN FERRO