


PROGETTO DEFINITIVO
ZONA OVEST CIRCOSCRIZIONE 4
SCUOLA ELEMENTARE "De Filippo" - Via Fossano, 16
PIANTA PIANO TERZO Scala 1:200

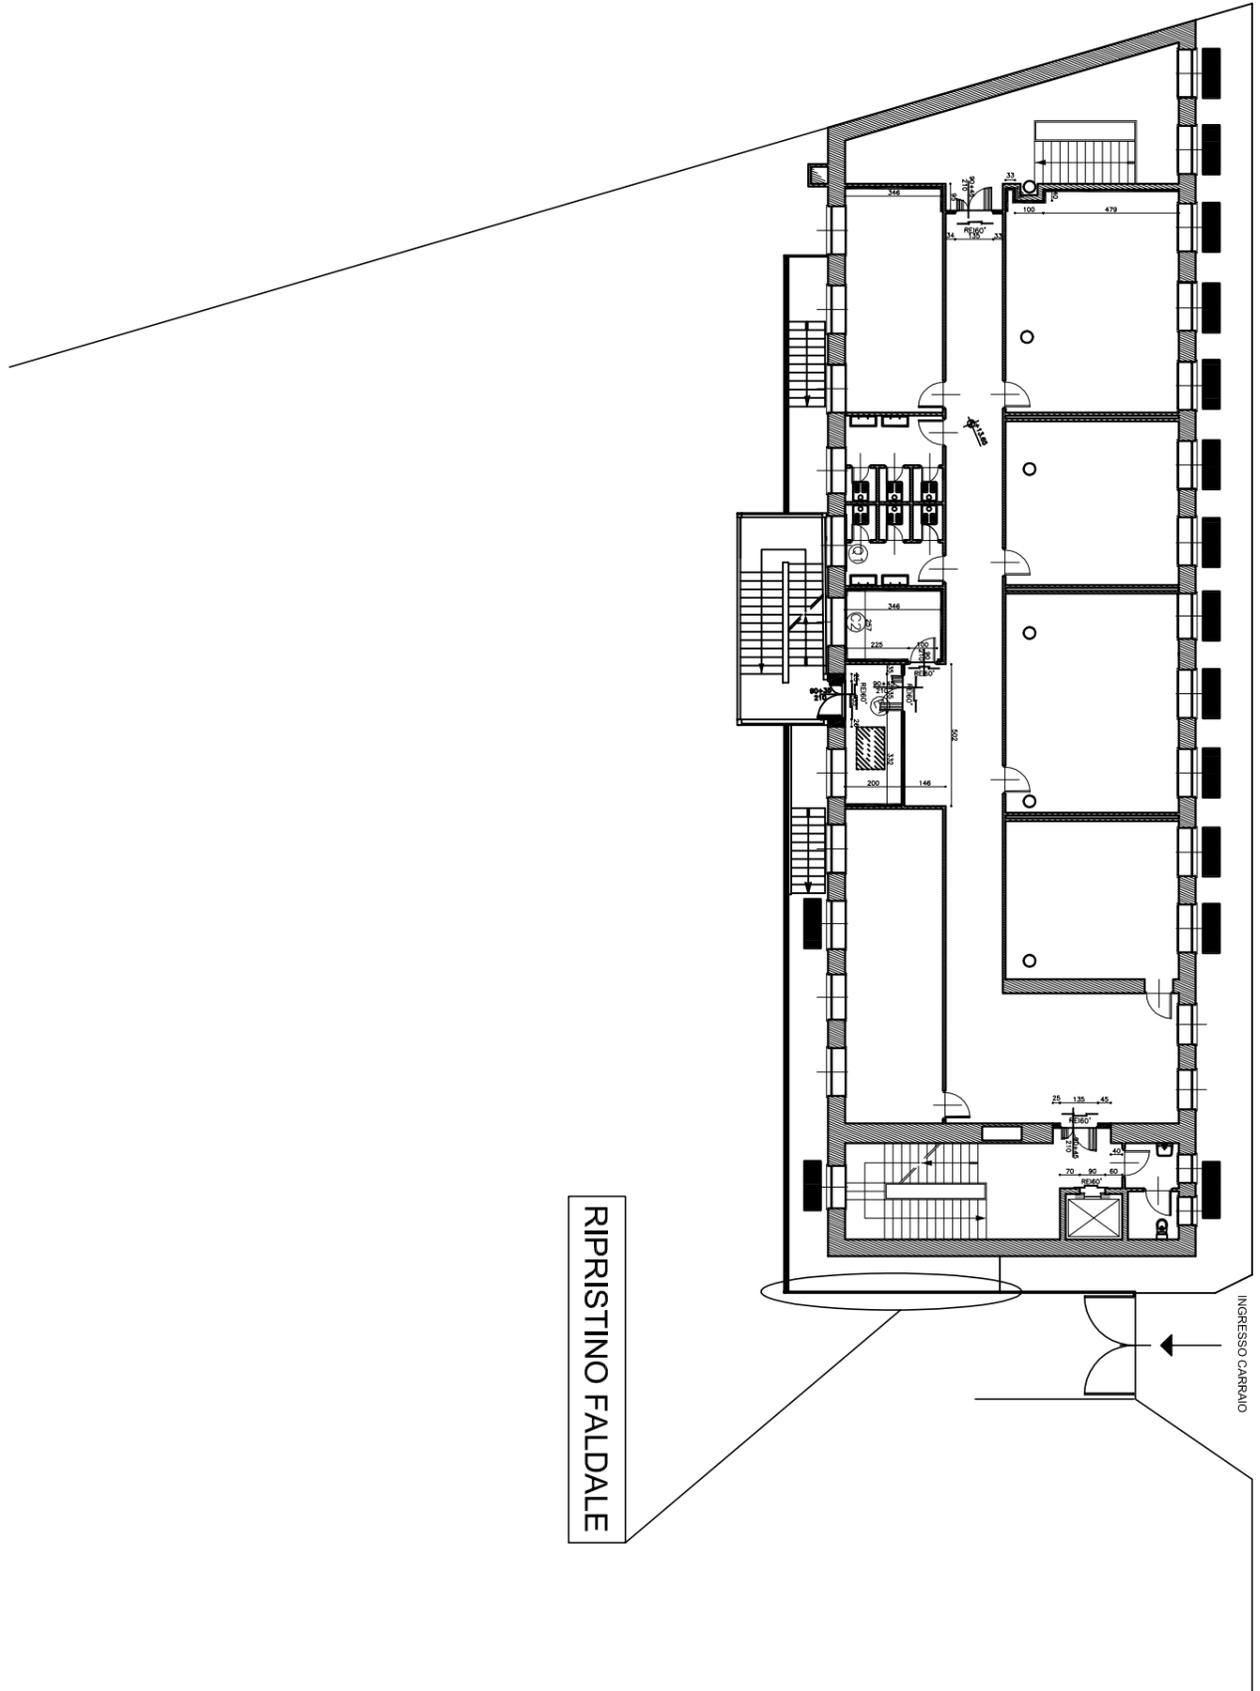

RIPRISTINO FALDALE

INGRESSO CARRAIO