


PROGETTO DEFINITIVO
ZONA OVEST CIRCOSCRIZIONE 3
EDIFICIO SITO IN CORSO FRANCA N.285
PIANTA PIANO TERRENO SCALA 1:200

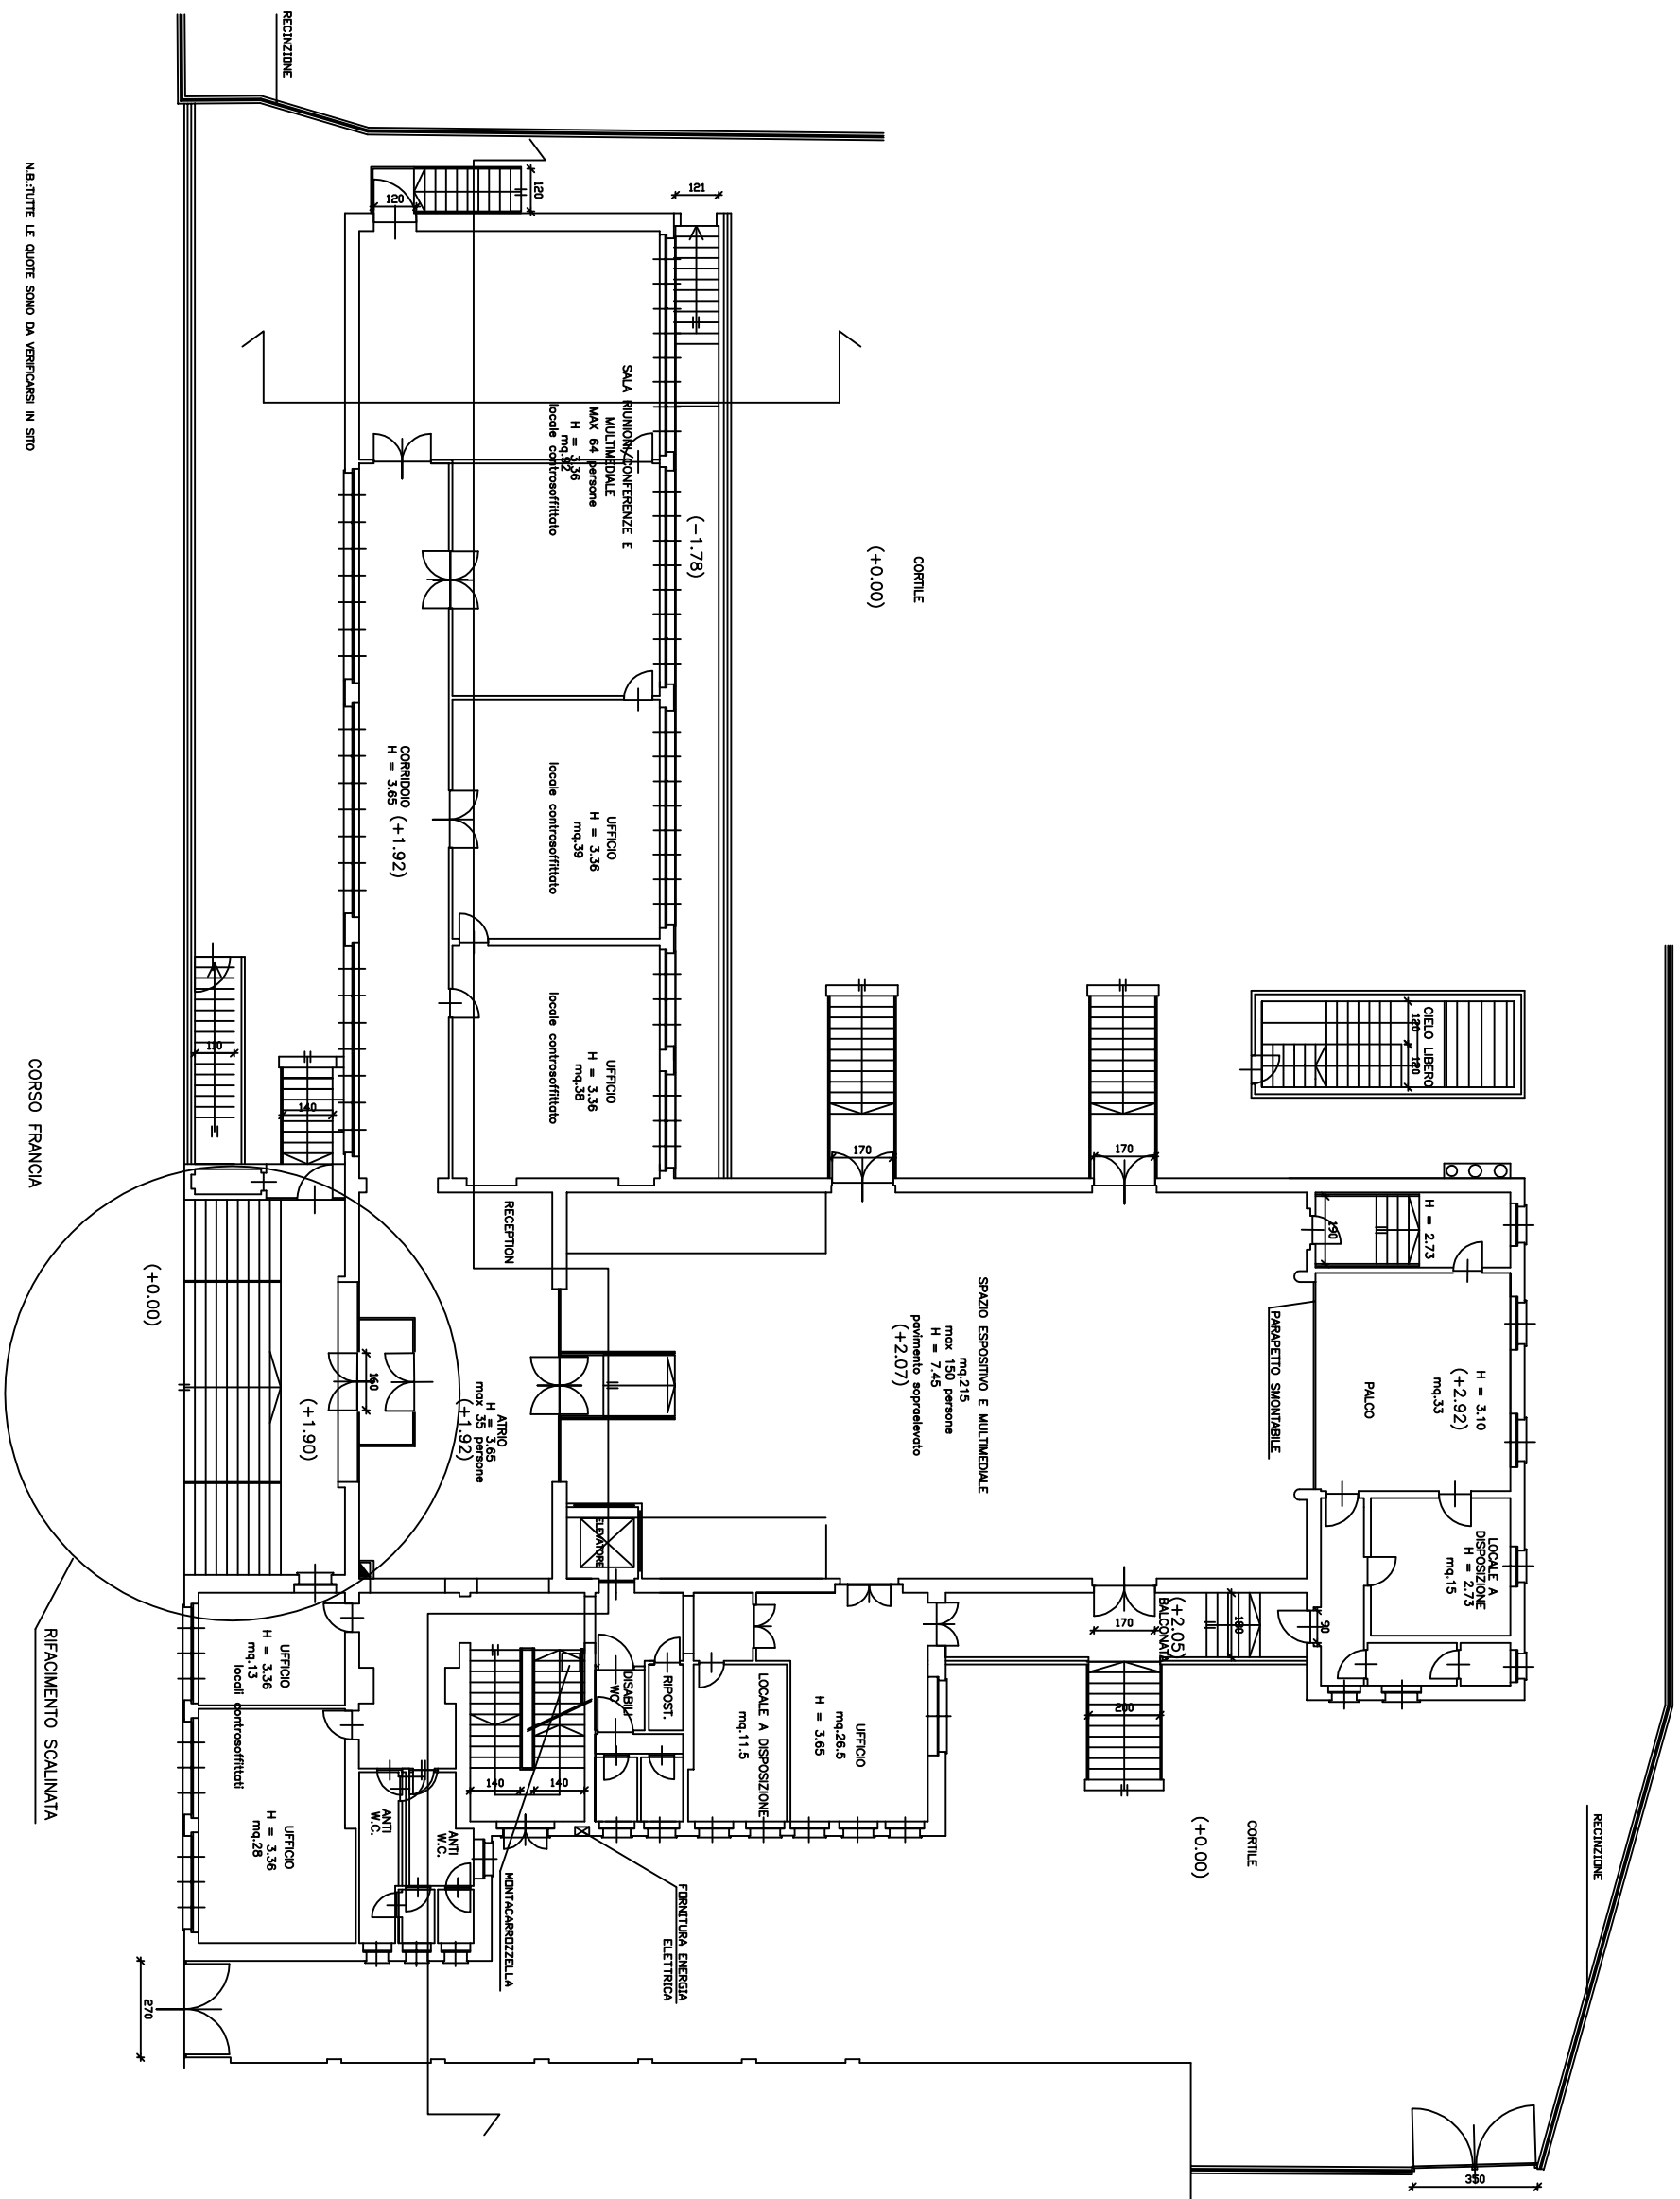

N.B. TUTTE LE QUOTE SONO DA VERIFICARSI IN SITO