


RELAZIONE:  
SCUOLA ELEMENTARE CORSO FRANCA 373  
INDAGINI IN SITU E SPERIMENTALI SUI MATERIALI

## DISLOCAZIONE IN PIANTA DELLE INDAGINI DA ESEGUIRSI

### PIANTA PIANO PRIMO

Scala 1:200

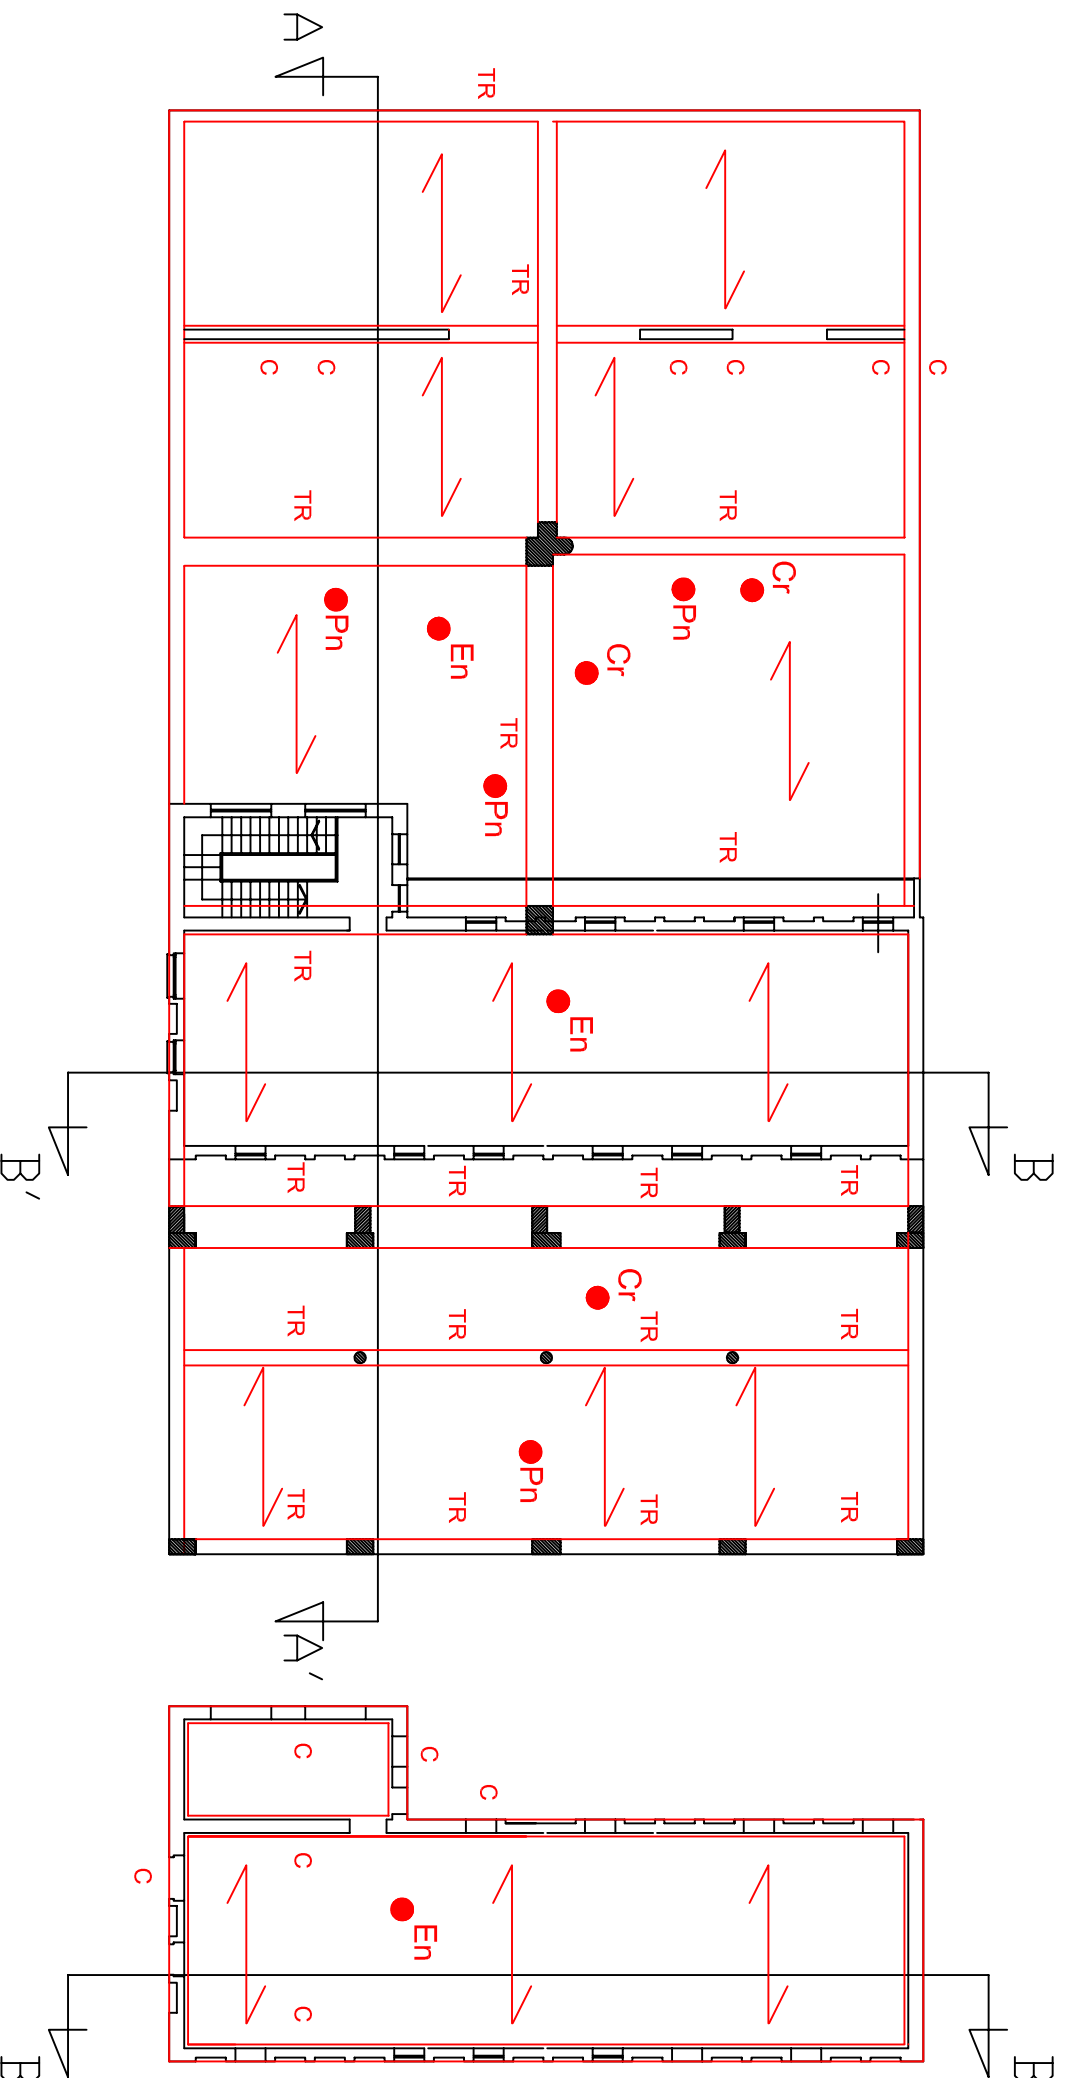

SIMBOLOGIA	
●	En = Endoscopia su solai
—	En = Endoscopia su setti murari
●	Pn = Indagine pacometrica
---	Sc = Scavo a mano per rilievo fondazioni
●	Gr = Georadar per rilievo fondazioni
●	Cr = Carotaggi
●	Po = Pull out su calcestruzzo
●	Pcs = Prova di carico a spinta