


PIANTA PIANO INTERRATO

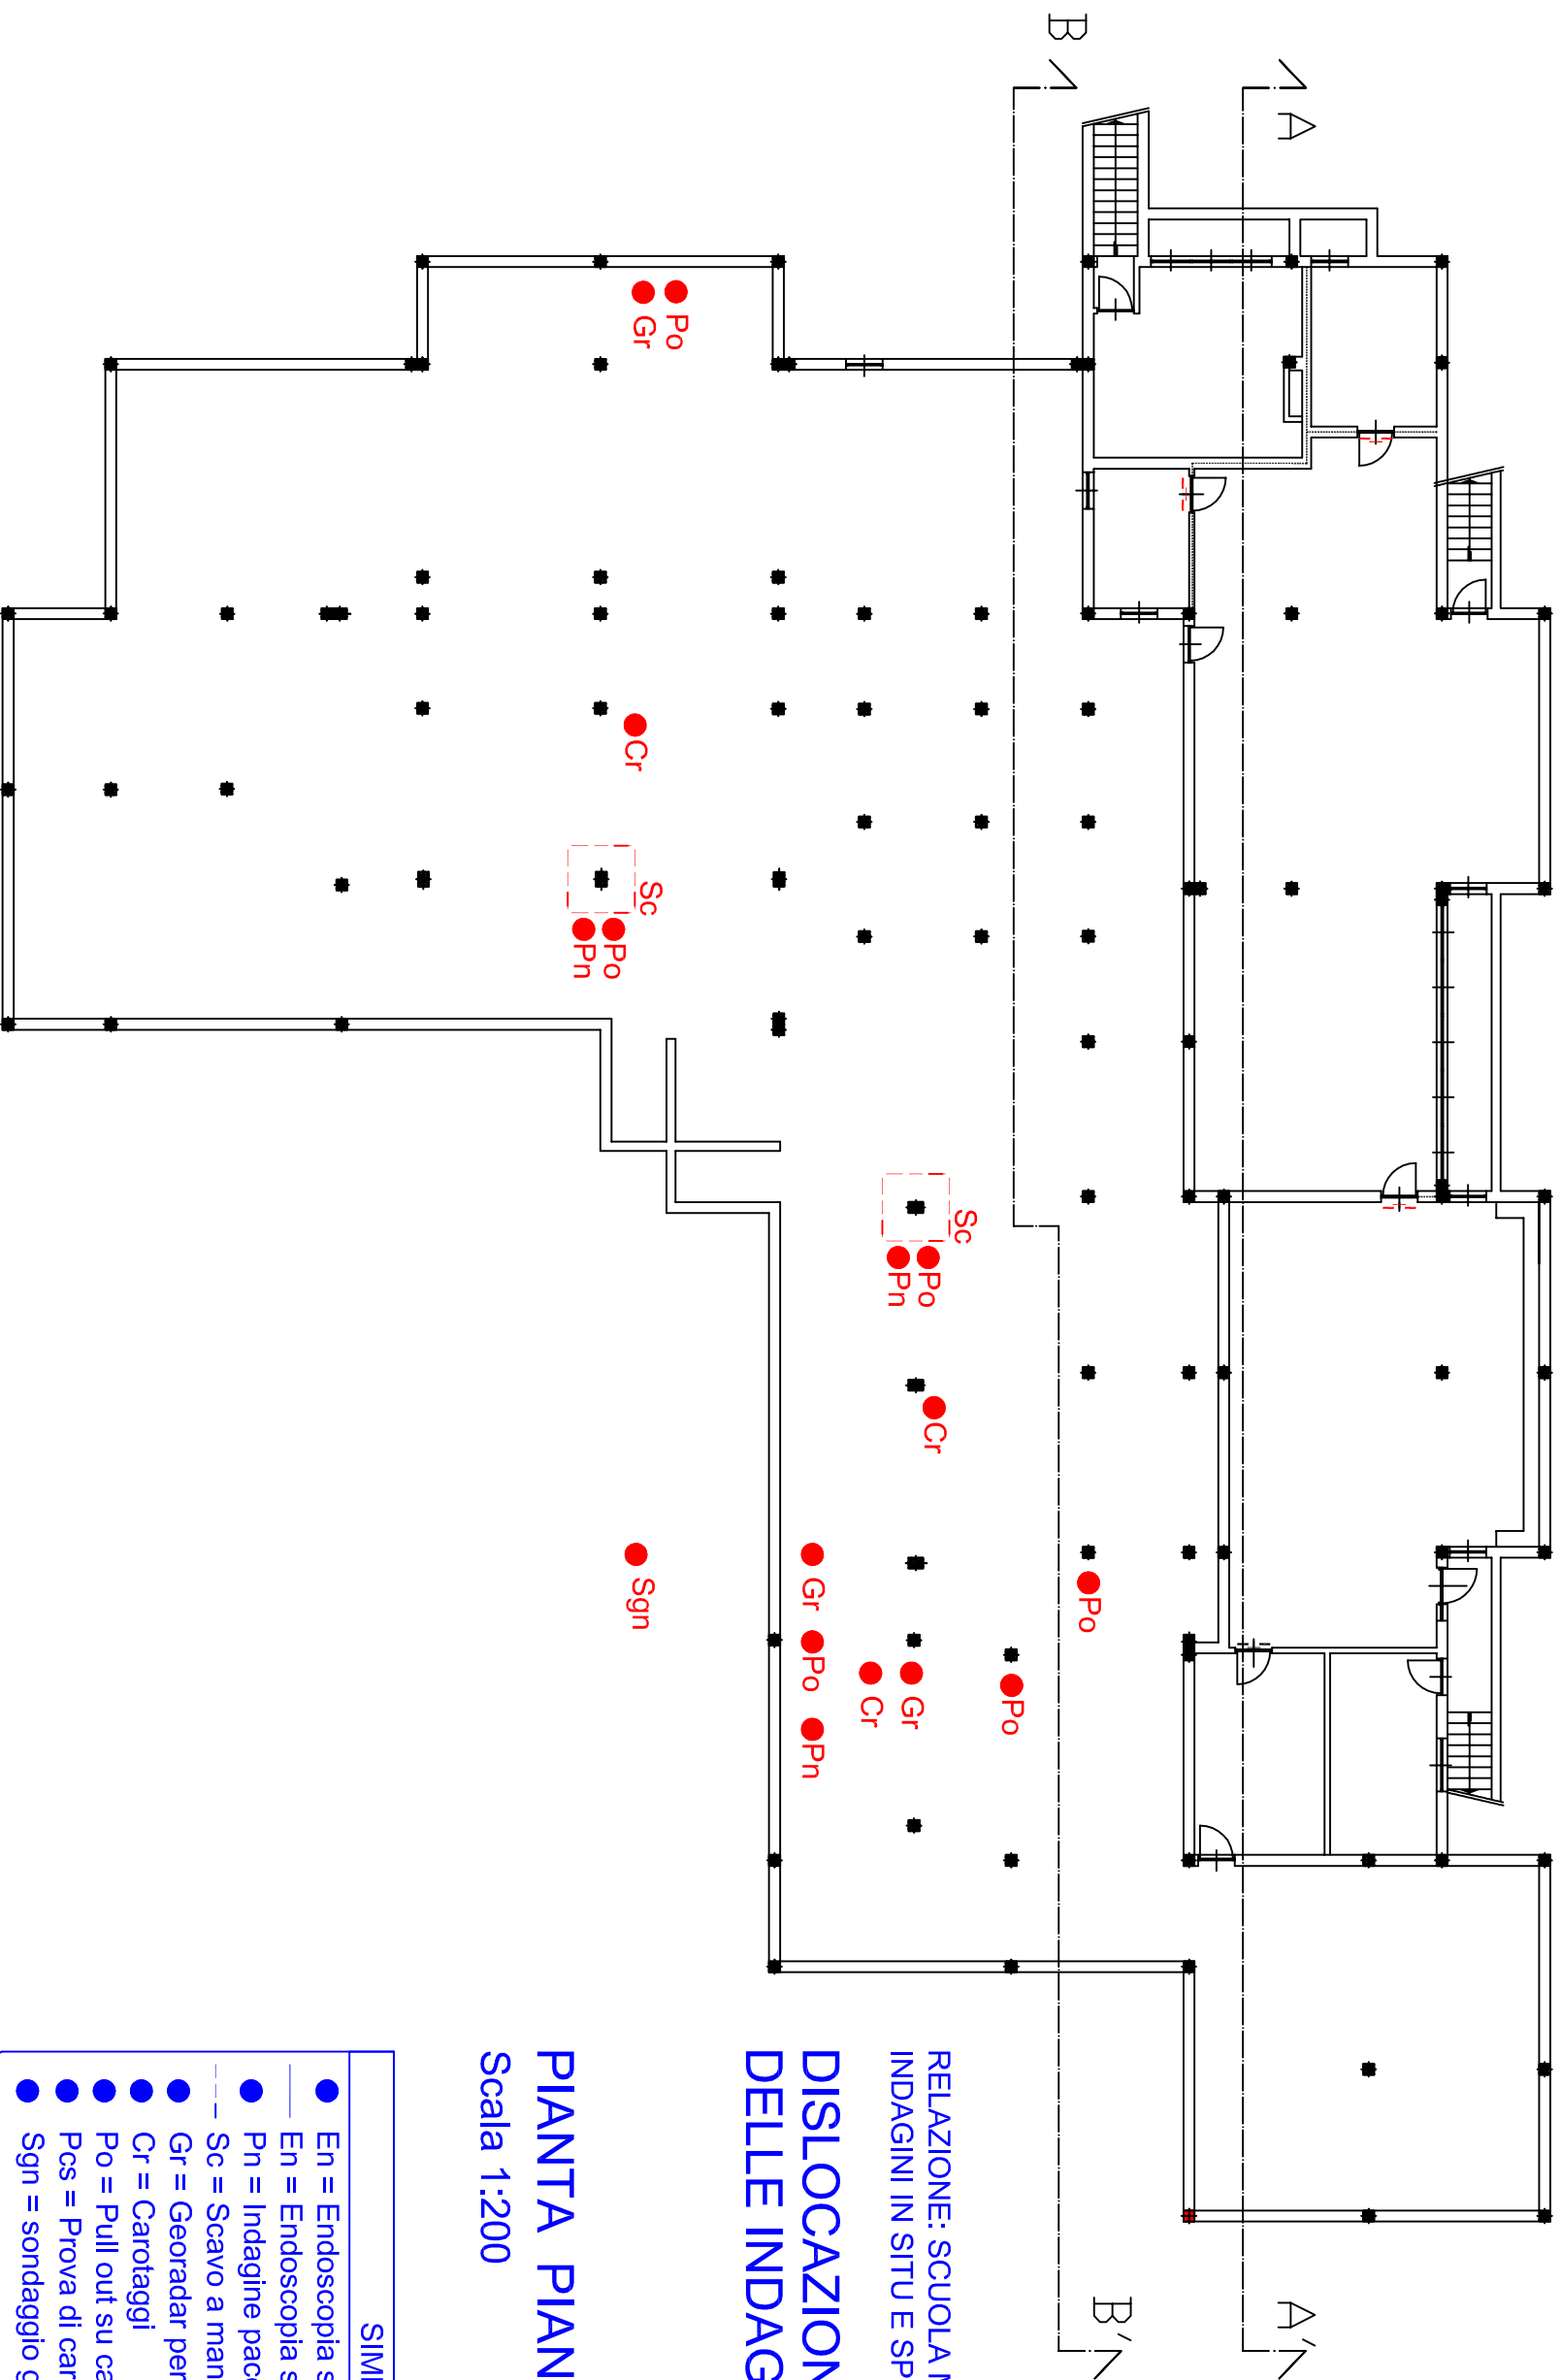

RELAZIONE: SCUOLA MATERNA VIA LESSONA 70
INDAGINI IN SITU E SPERIMENTALI SUI MATERIALI

DISLOCAZIONE IN Pianta DELLE INDAGINI DA ESEGUIRSI

PIANTA PIANO INTERRATO

Scala 1:200

SIMBOLOGIA	
●	En = Endoscopia su solai
—	En = Endoscopia su setti murari
●	Pn = Indagine pacometrica
—	Sc = Scavo a mano per rilievo fondazioni
●	Gr = Georadar per rilievo fondazioni
●	Cr = Carotaggi
●	Po = Pull out su calcestruzzo
●	Pcs = Prova di carico a spinta
●	Sgn = sondaggio geognostico