


PROGETTO DEFINITIVO
ZONA OVEST CIRCOSCRIZIONE 3
SCUOLA MATERNA - "MARTANO" VIA MARSIGLI N°25
PIANTA PIANO TERRENO SCALA 1:300

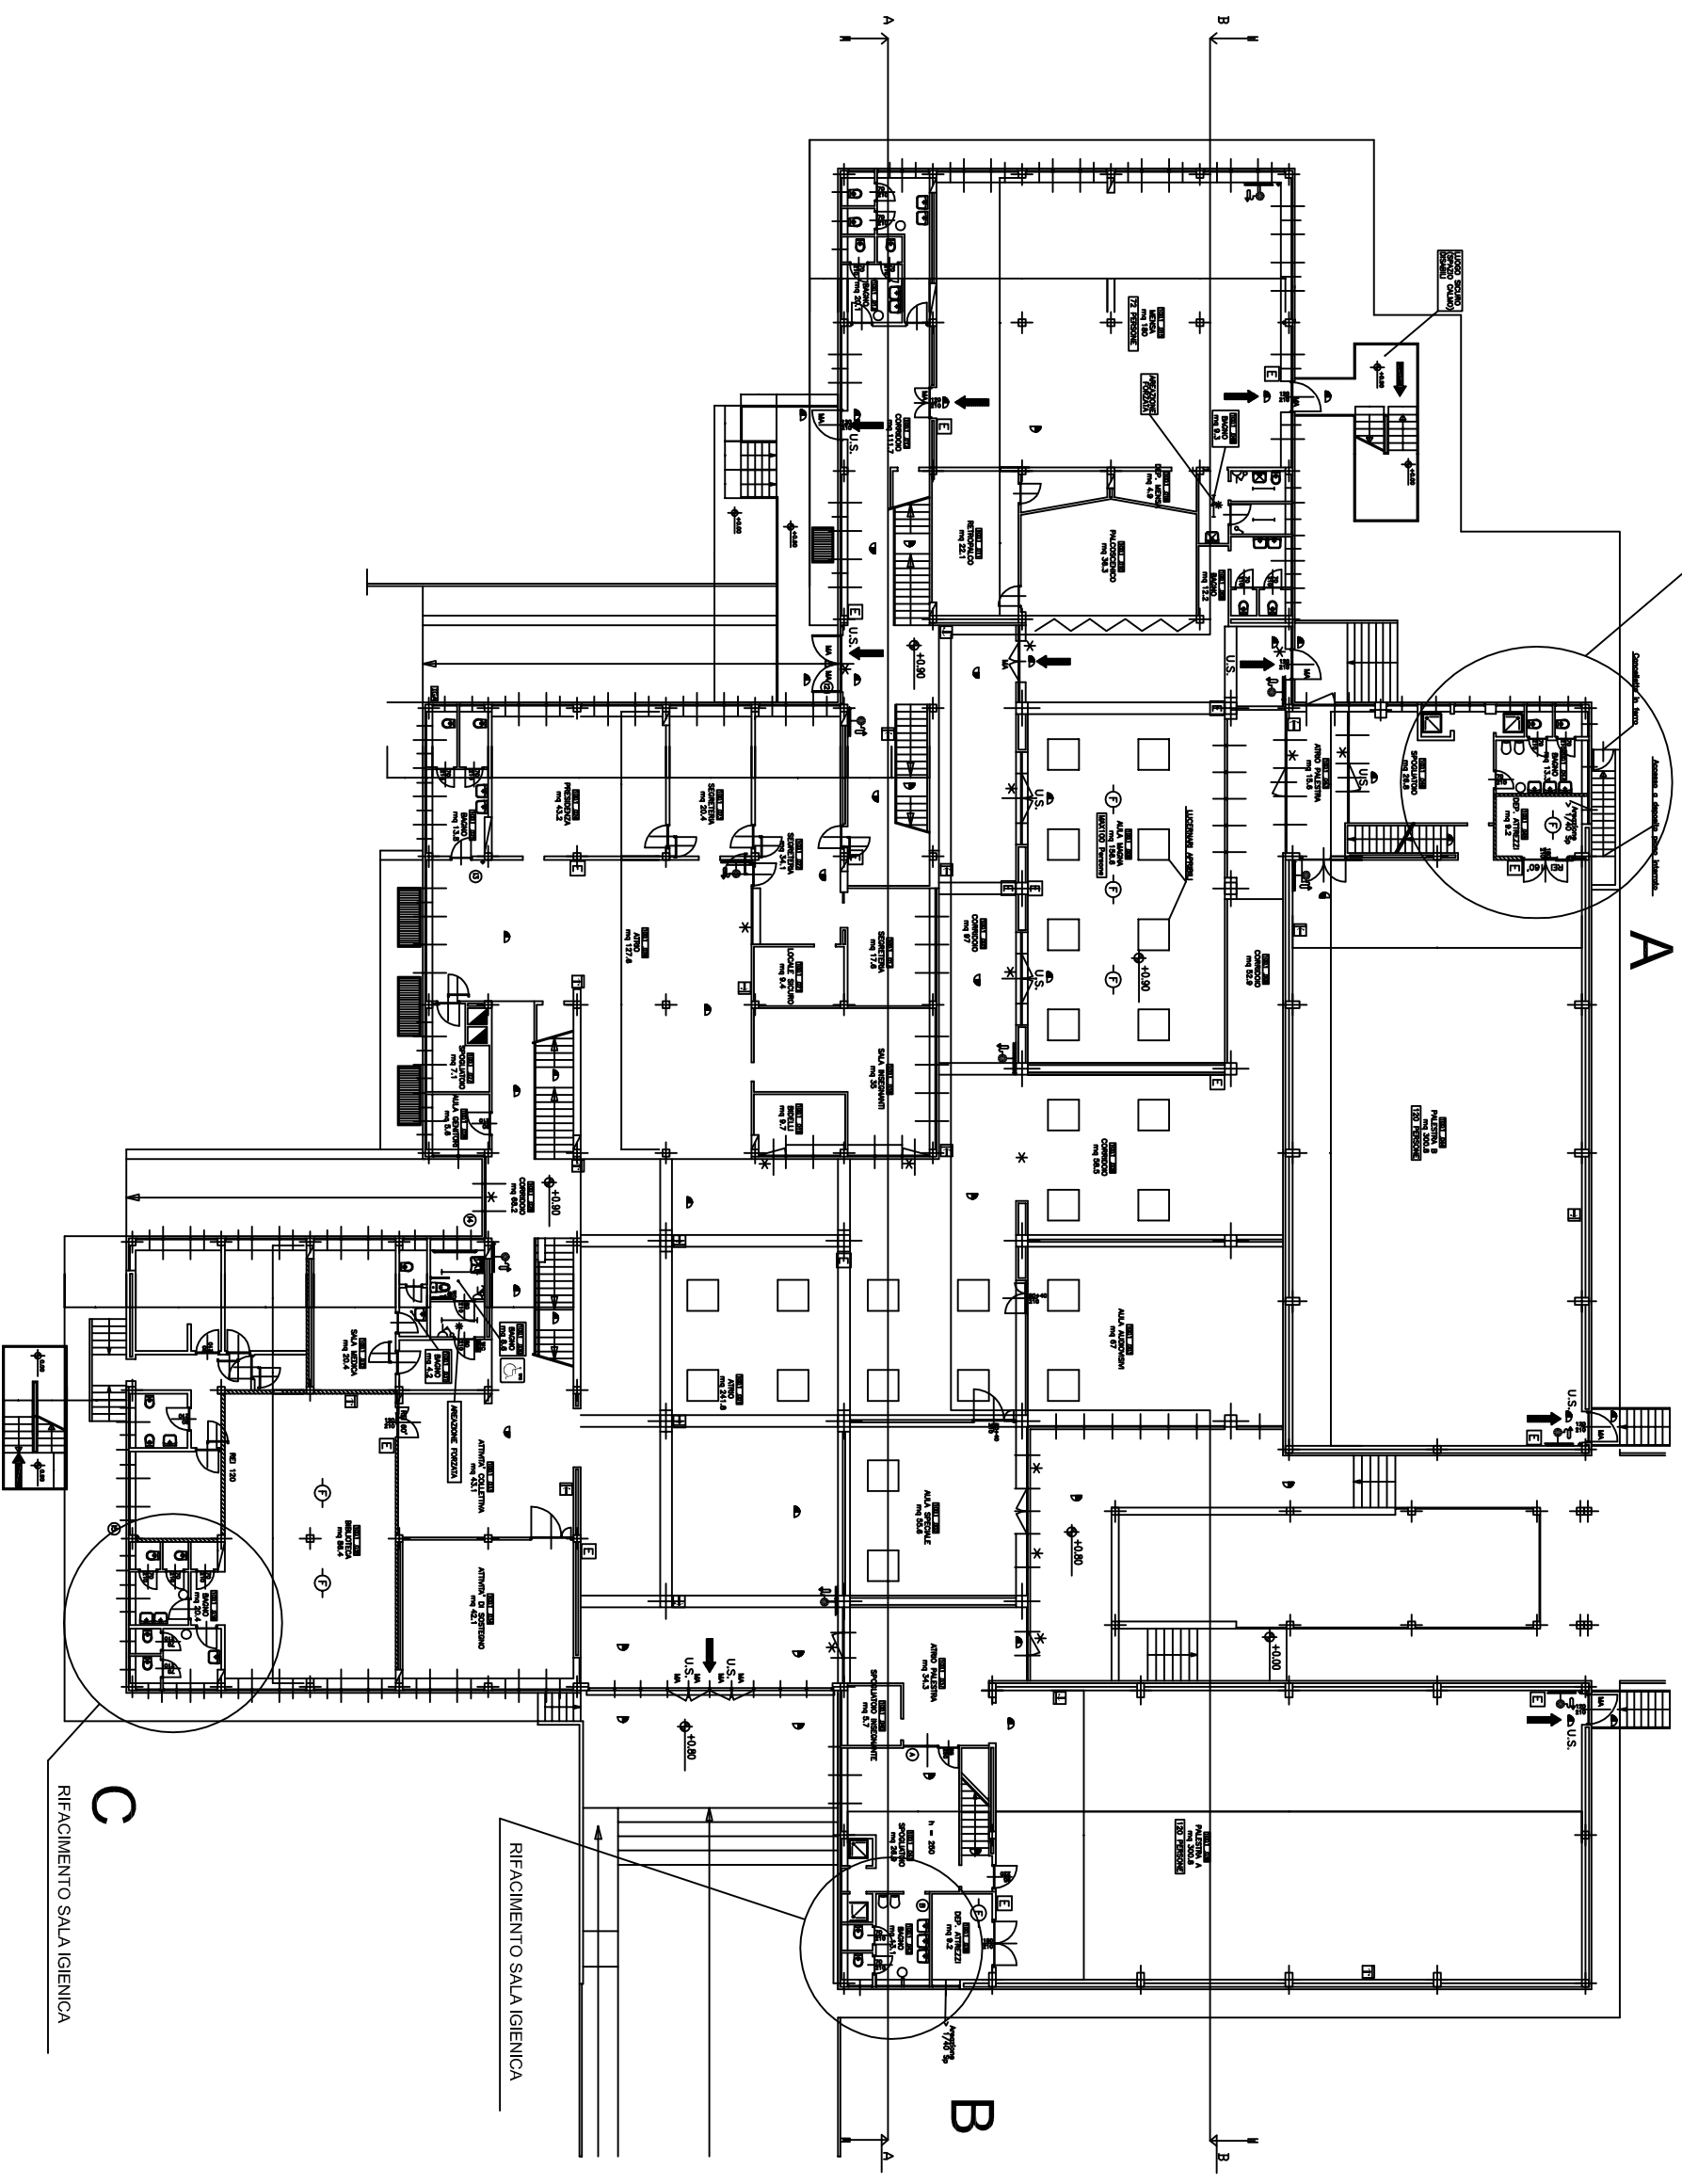

RIFACIMENTO SALA IGIENICA

A

B

C

RIFACIMENTO SALA IGIENICA

RIFACIMENTO SALA IGIENICA