


PROGETTO DEFINITIVO

ZONA OVEST CIRCOSCRIZIONE 3
SMA VIA MONTE ORTIGARA N°50
PIANTA PIANO SECONDO SCALA 1:200

PIANTA PIANO SECONDO

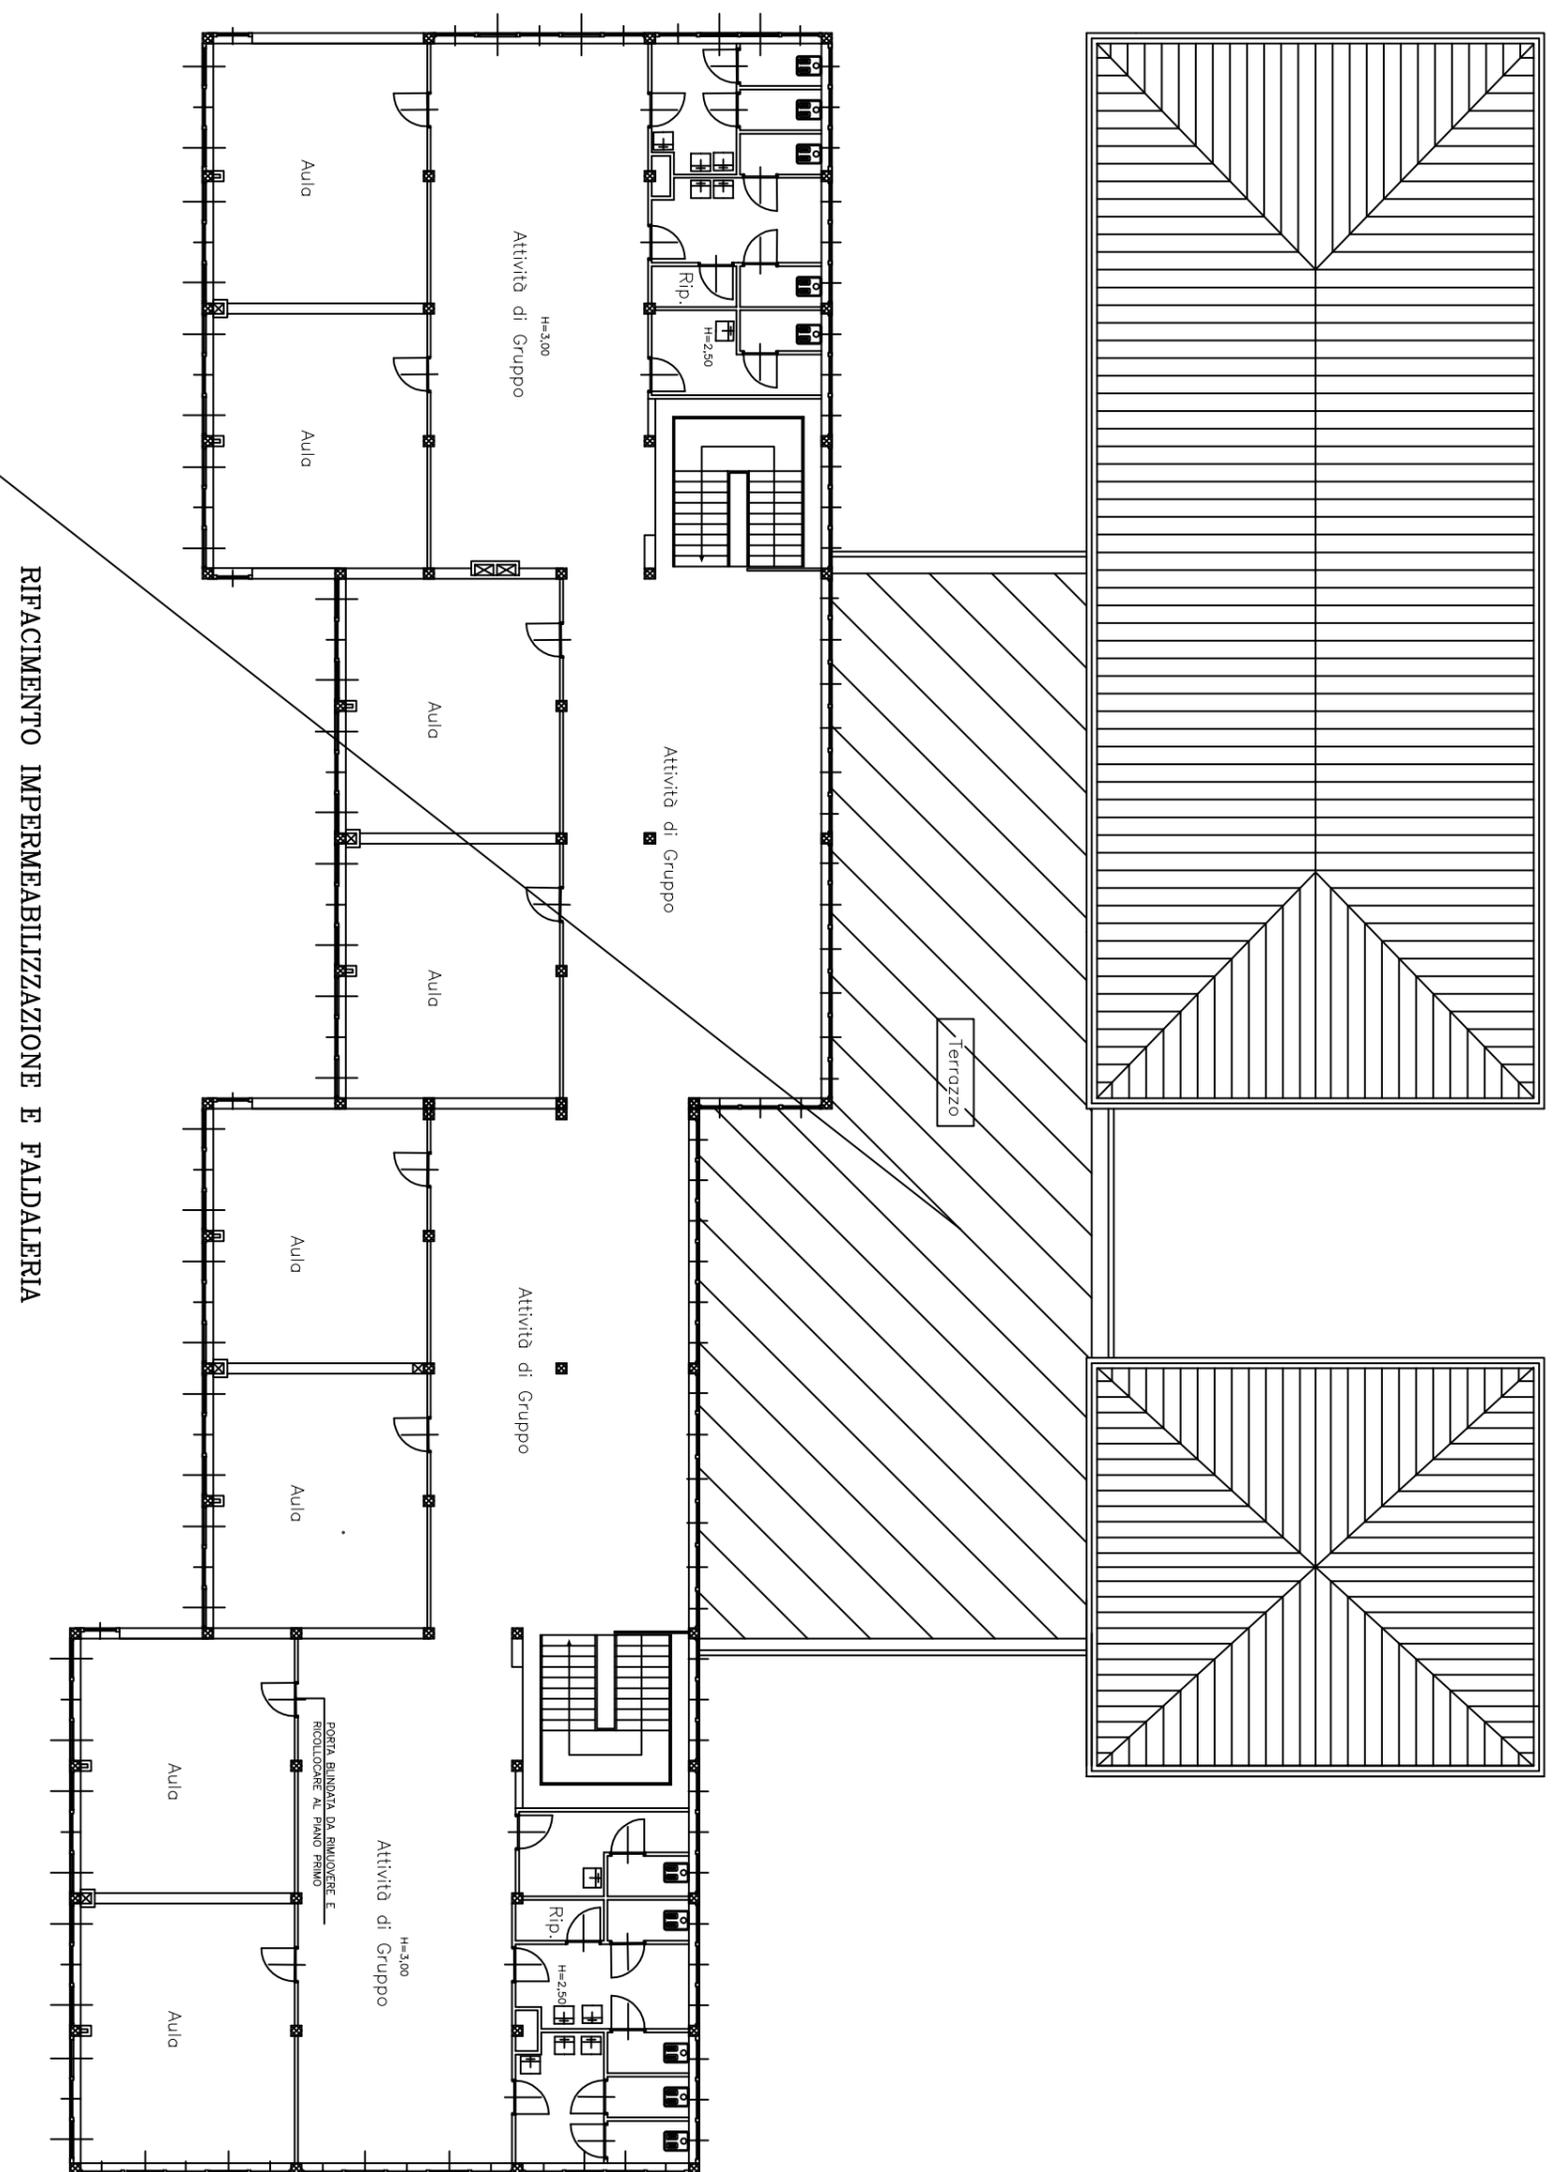

RIFACIMENTO IMPERMEABILIZZAZIONE E FALDAIERIA