


**PROGETTO DEFINITIVO**  
ZONA OVEST      CIRCOSCRIZIONE 4  
PIANTA PIANO TERRA      SMA - Via Passoni, 9  
Scala 1:300

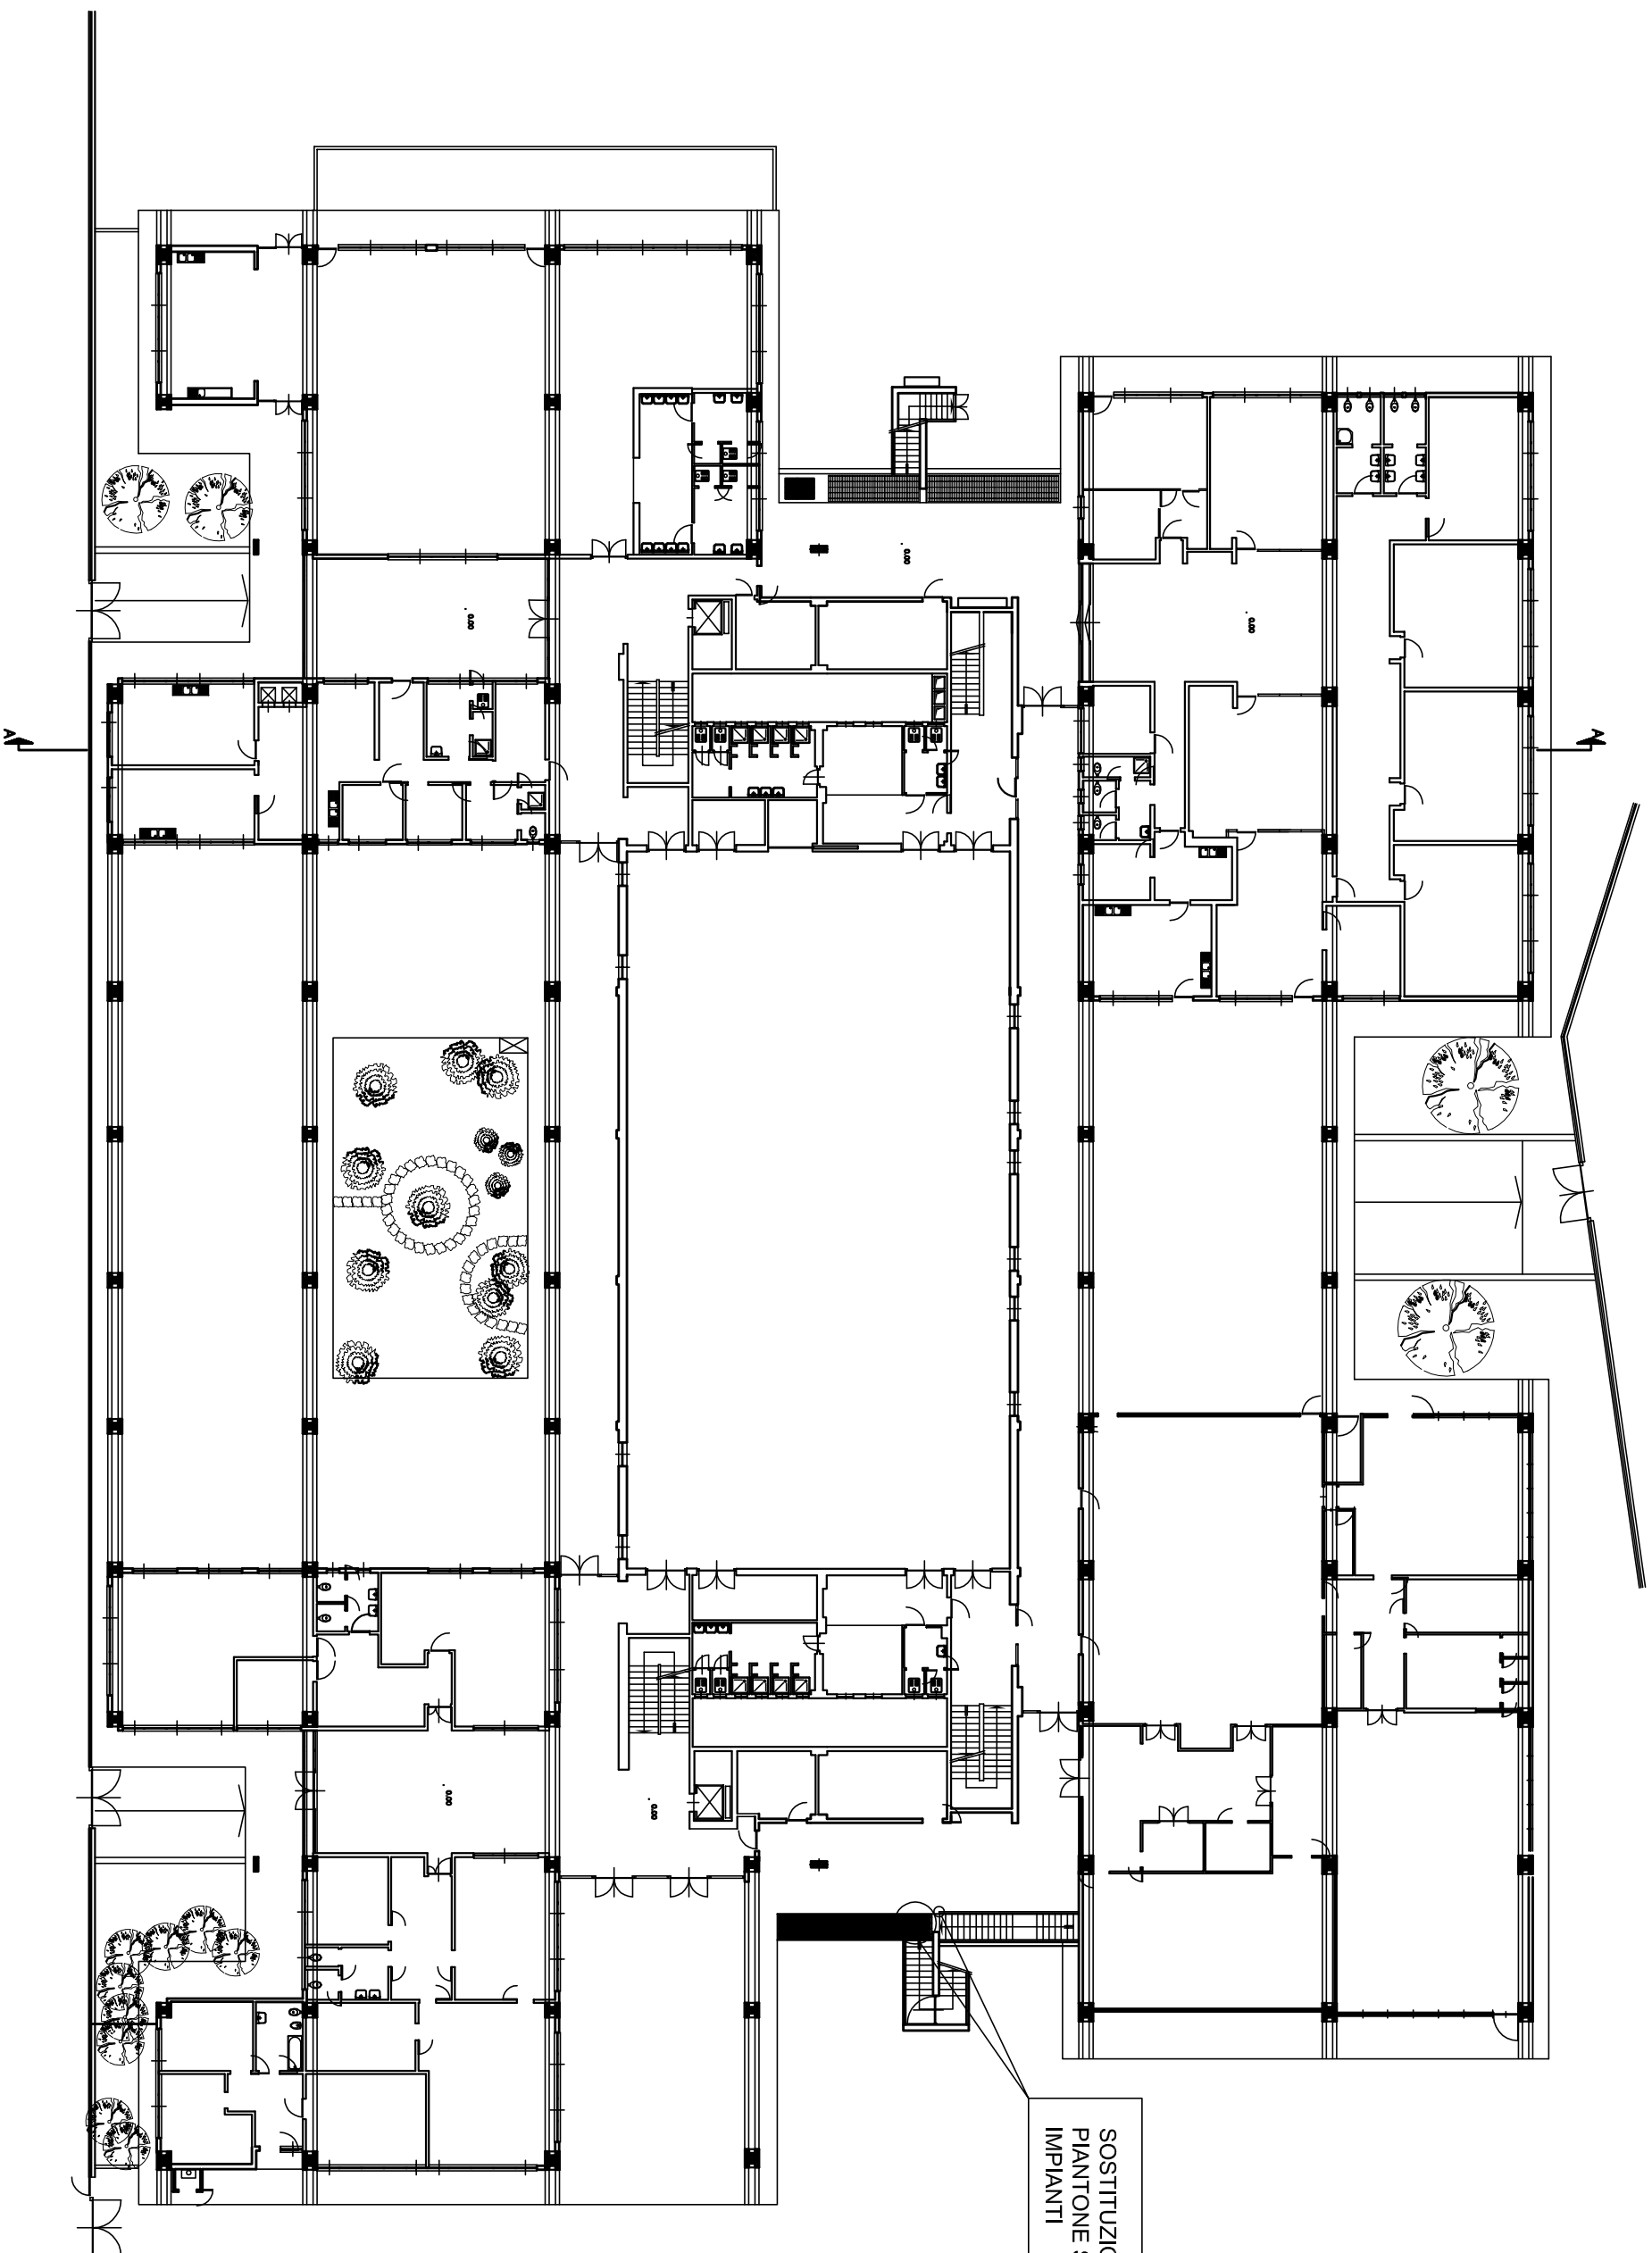

SOSTITUZIONE GRATA E RINFORZO  
PIANTONE SCALA ACCESSO CENTRALE  
IMPIANTI