


PIANTA PIANO RALZATO

PROGETTO DEFINITIVO
ZONA OVEST CIRCOSCRIZIONE 4
SCUOLA MATERNA - VIA PIETRO COSSA, 115_21
PIANTA PIANO TERRA Scala 1:200

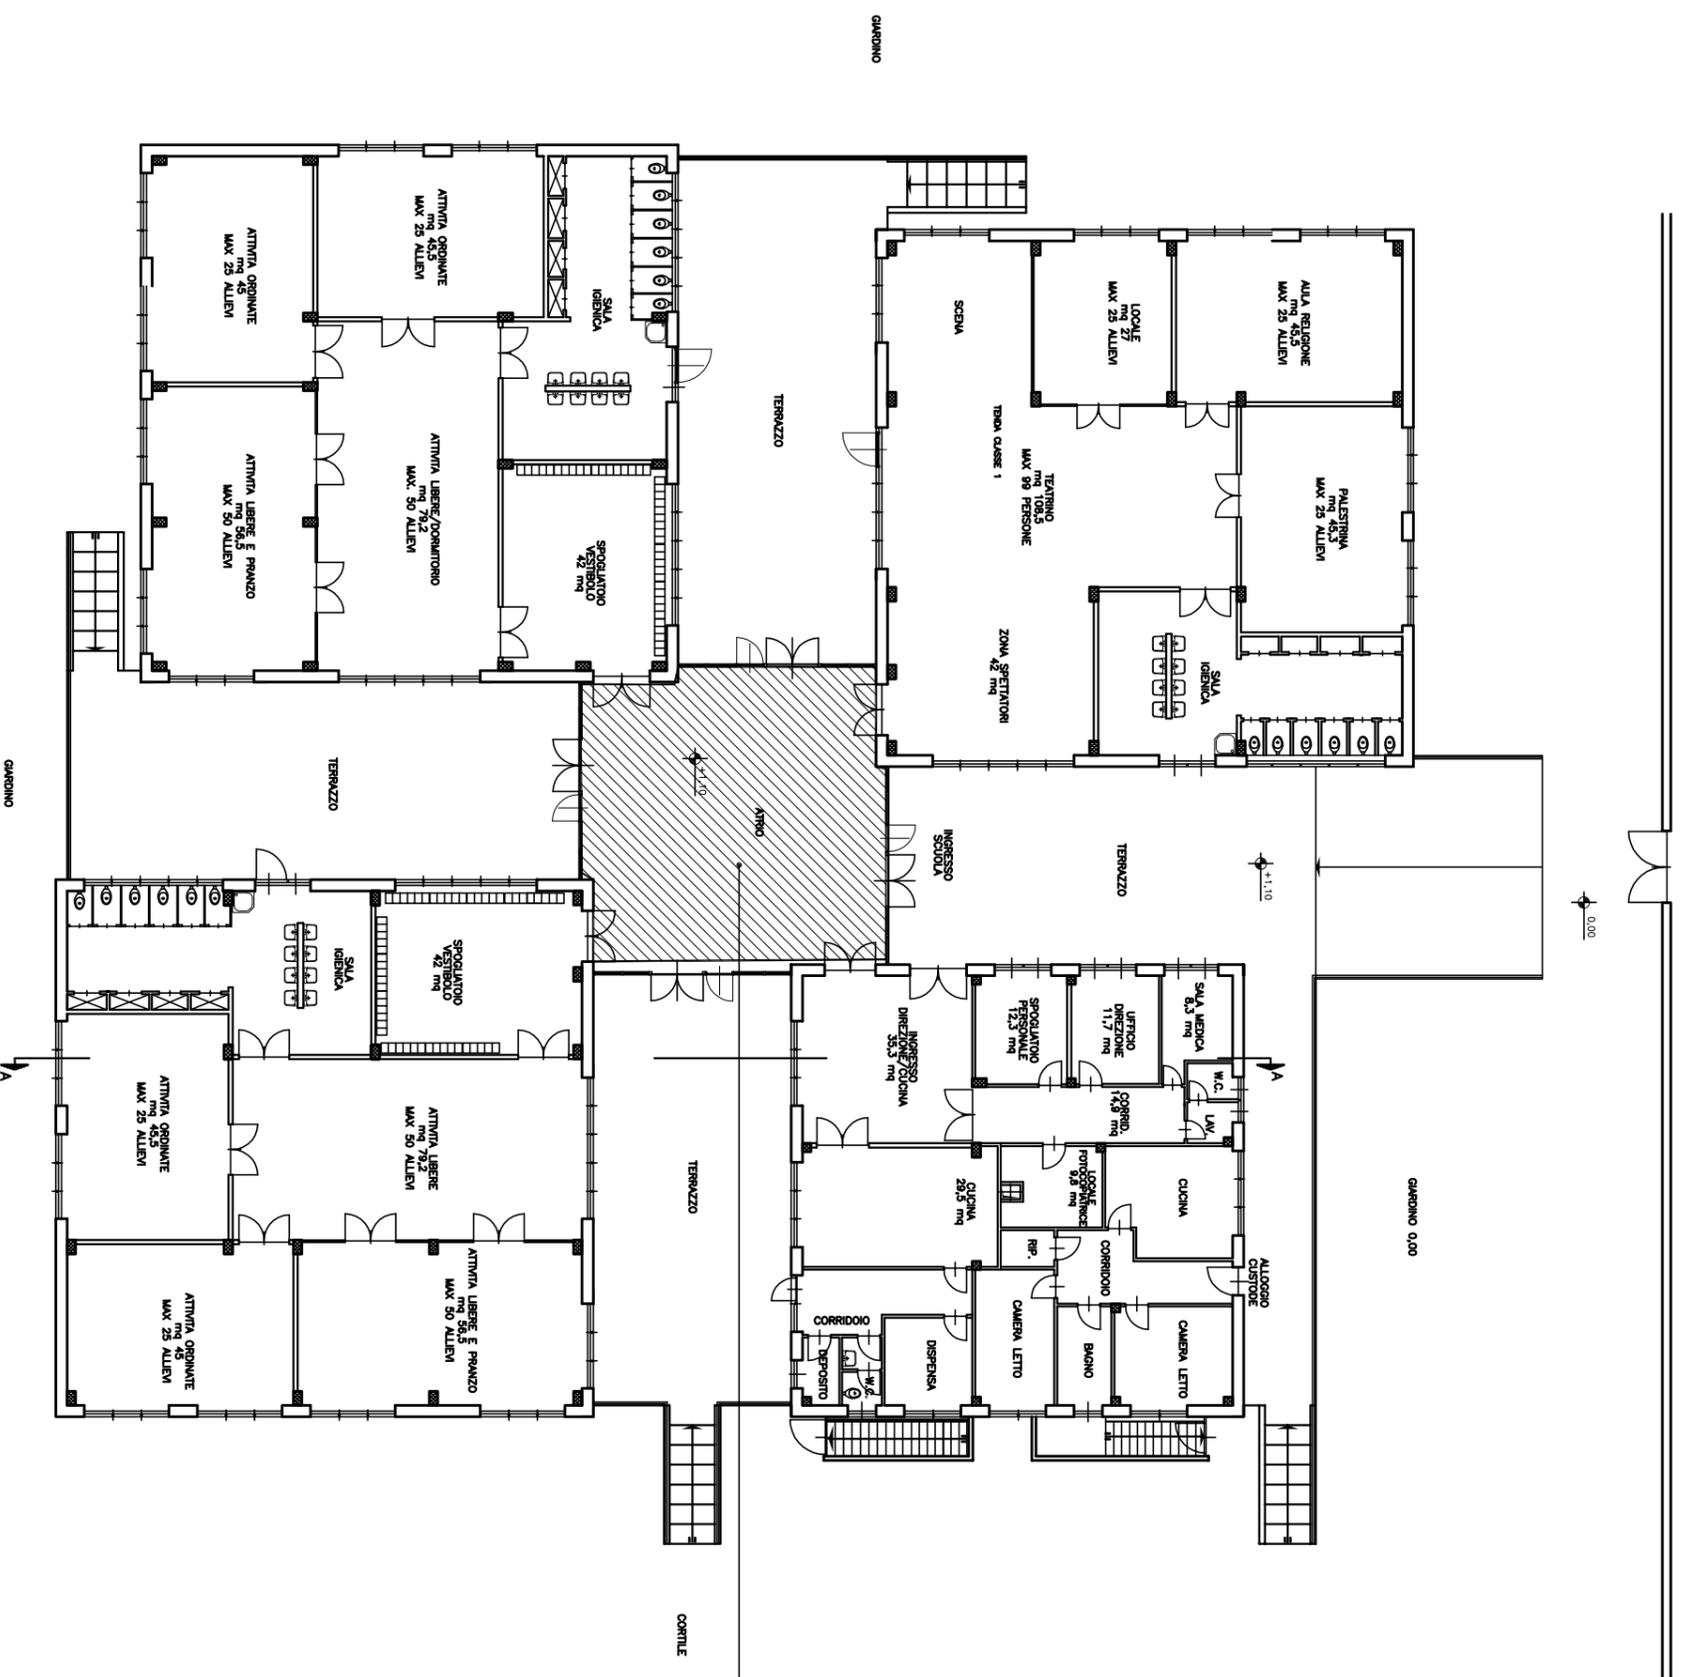

RIMOZIONE CONTROSOFITTO PESANTE E SOSTITUZIONE