


CONTROLLO STABILITA' E RIFACIMENTO PARZIALE
DELL' INTONACO PERICOLANTE DELLE FACCIATE
PERIMETRALI, DEI CORNICIONI, DAVANZALI E
MODIGLIONI, NONCHE' RIPARAZIONE FERMANEVE

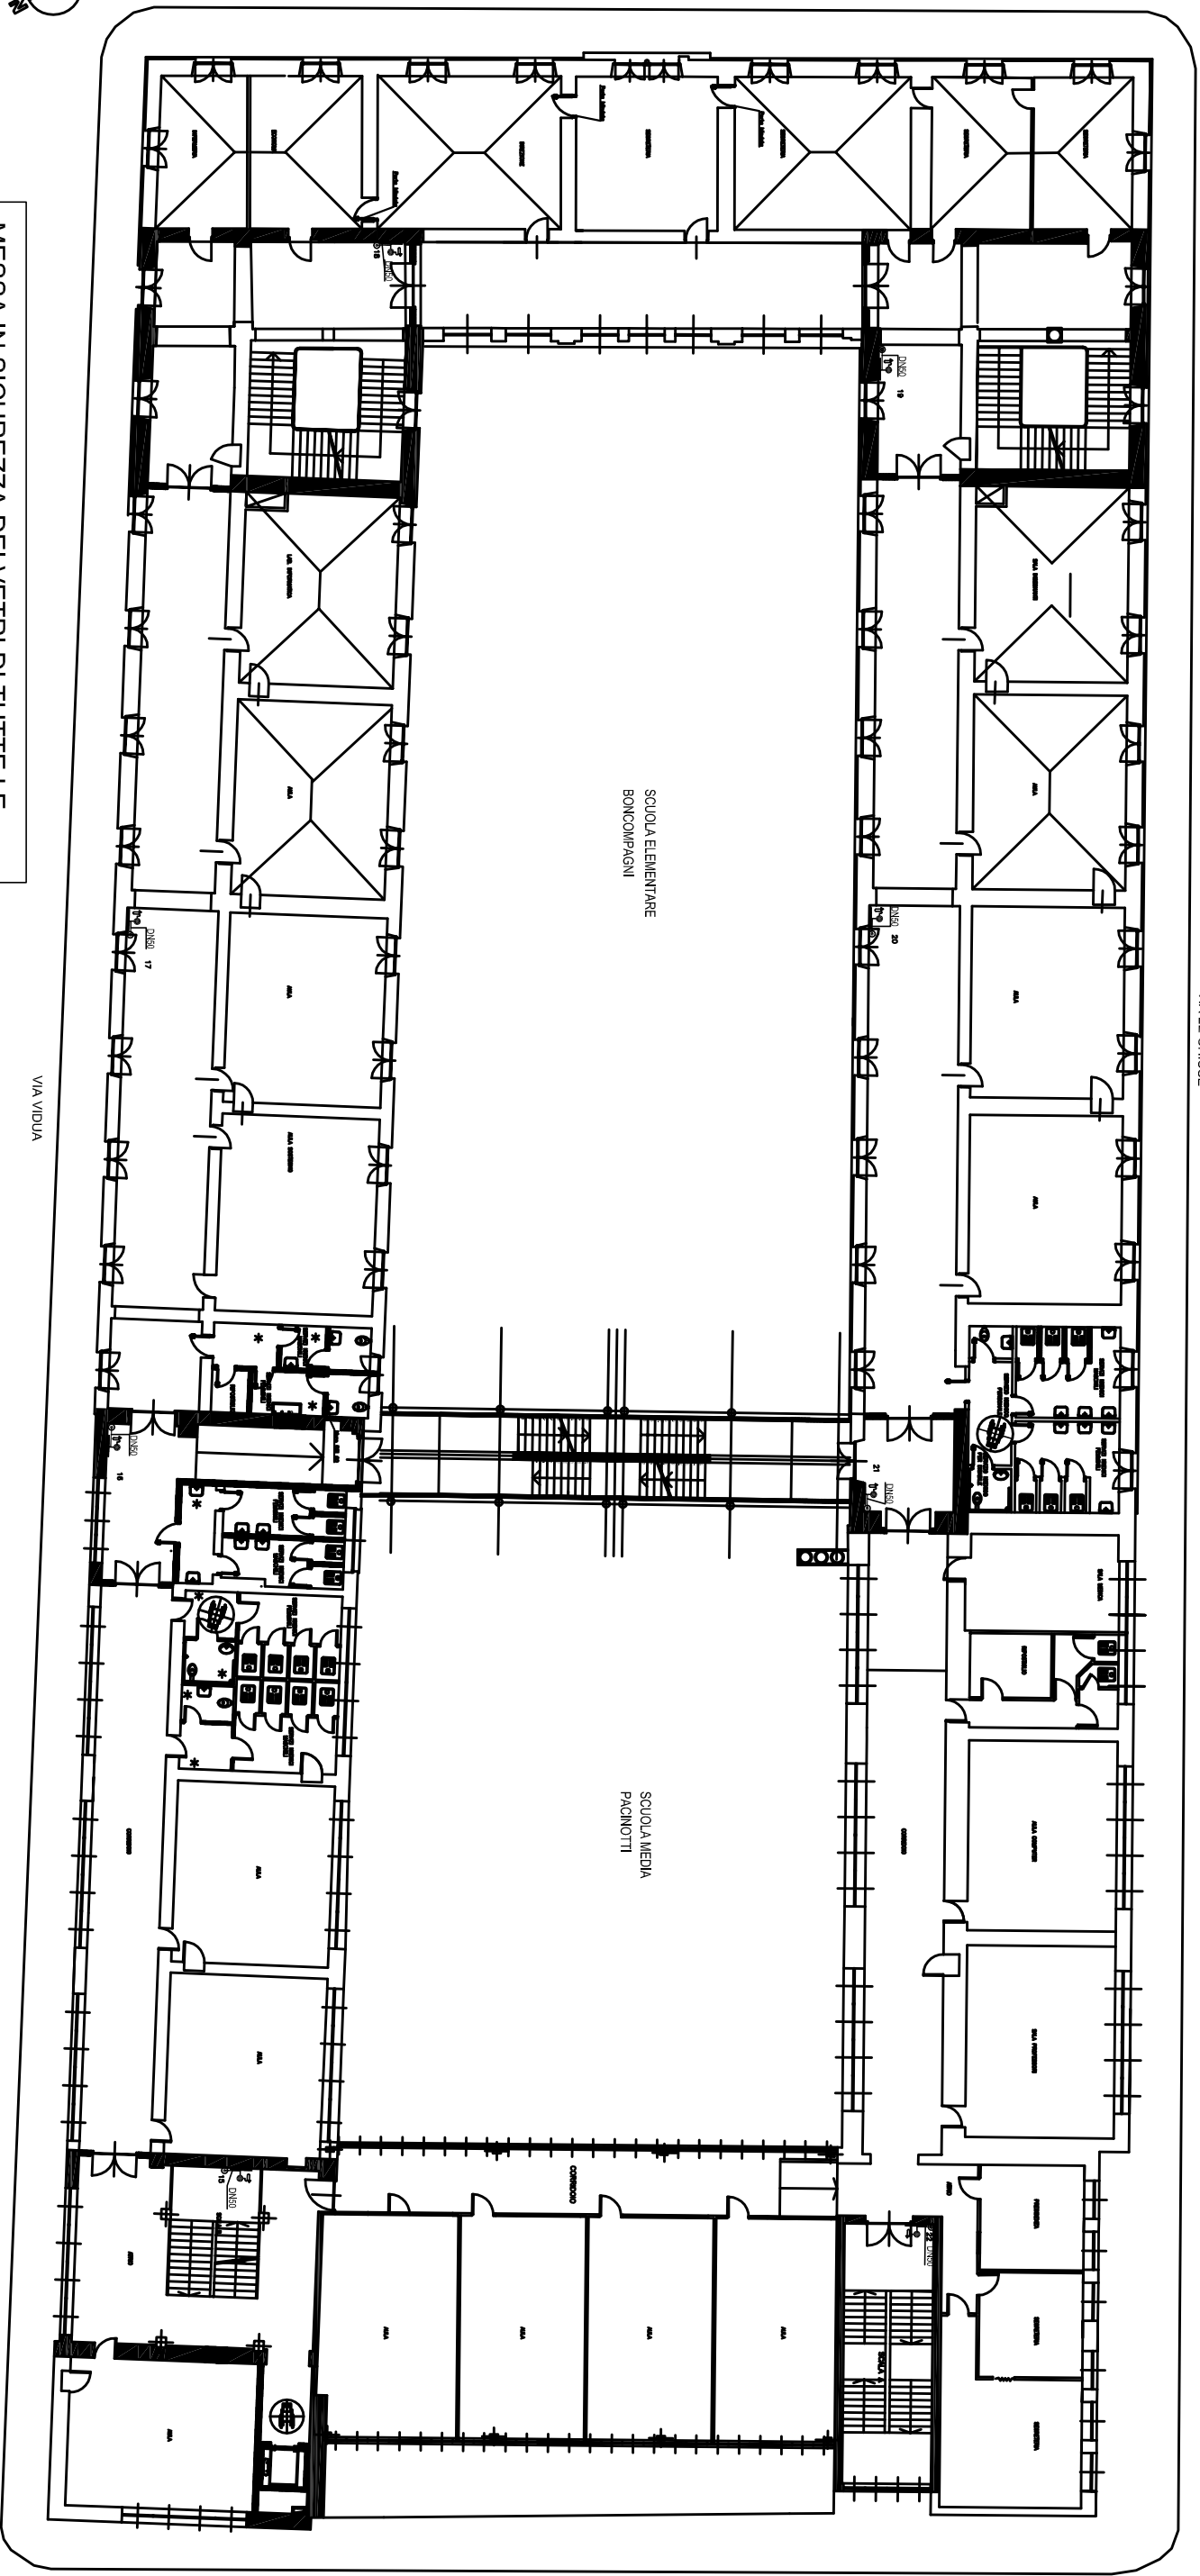

MESSA IN SICUREZZA DEI VETRI DI TUTTE LE
FINESTRE MEDIANTE RISTUCCATURA ED
APPLICAZIONE DI PELLICOLA ANTISFONDAMENTO

PROGETTO DEFINITIVO
ZONA OVEST CIRCOSCRIZIONE 4
ISTITUTO COMPRENSIVO PACINOTTI - VIA LE CHIUSE, 80
PIANTA PIANO TIPO Scala 1:350