

**PROGETTO DEFINITIVO**

ZONA OVEST


CIRCOSCRIZIONE 4

ANI - SMA - Via Servais, 62

PIANTA PIANO PRIMO

Scala 1:300

RIPRISTINO DELL'IMPERMEABILIZZAZIONE  
DELLA PARETE INTERRATA A CONTATTO  
CON IL GIARDINO

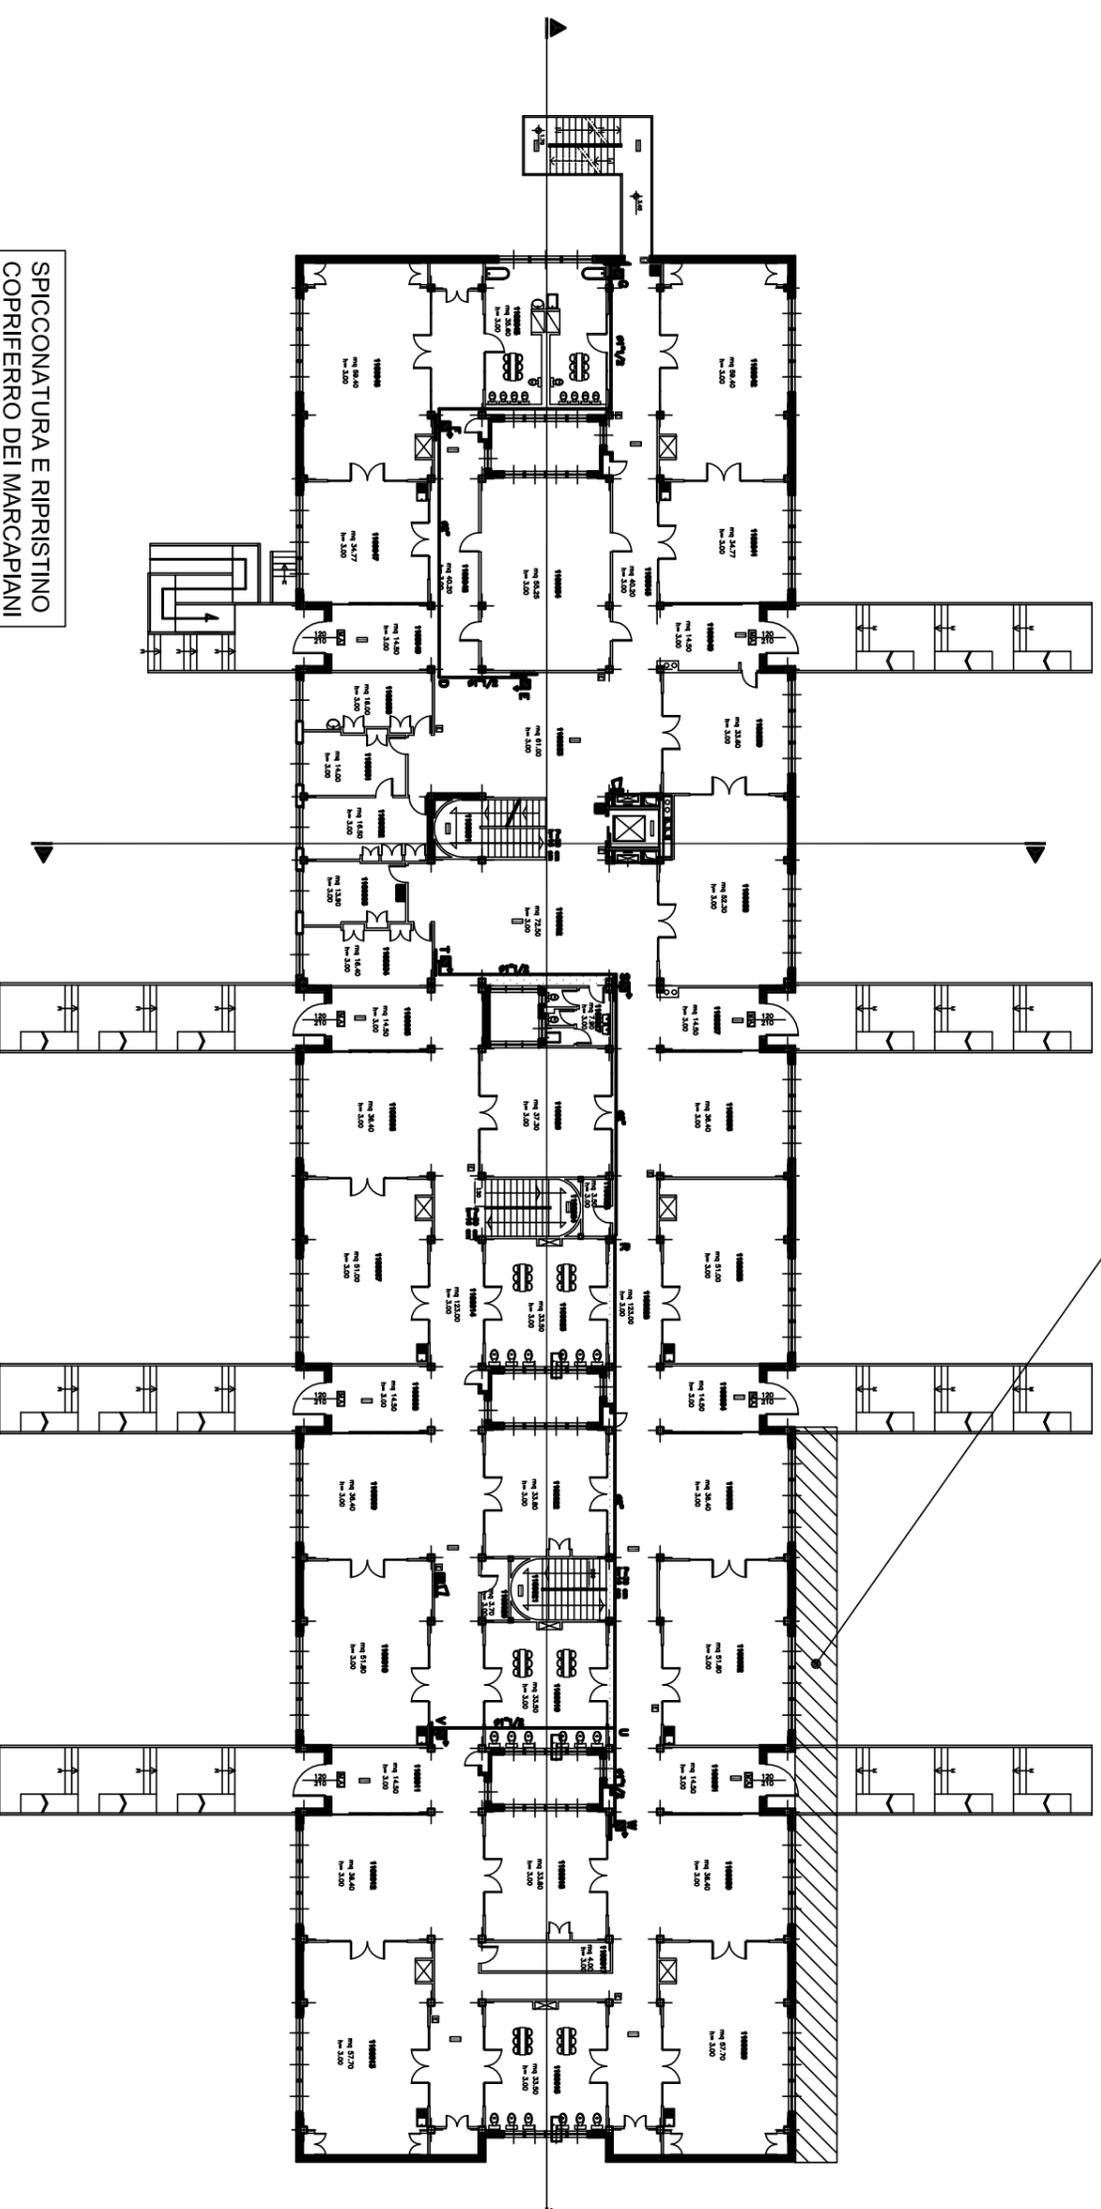

SPICCONATURA E RIPRISTINO  
COPRIFERO DEI MARCAPIANI  
E CORNICIONI PERIMETRALI

RIPRISTINO ED EVENTUALE RINFORZO  
DI PARTI DELLA CONTROSOFFITTATURA

**Pianta Piano Rialzato**