

CITTA' DI TORINO
 VICE DIREZIONE GENERALE SERVIZI TECNICI
 AMBIENTE, EDILIZIA RESIDENZIALE PUBBLICA E SPORT
 SETTORE EDIFICI MUNICIPALI

VIA DELLA CONSOLATA 10 – PIANO TERZO
 MANUTENZIONE STRAORDINARIA
 LOCALI AD USO UFFICI

Progettista e Coordinatore: arch. Marco MICHELOTTI
 In fase di Progettazione: geom. Salvatore MASSA
 Collaboratore:

Responsabile del Procedimento: arch. Dario SARDO
 e Dirigente Settore Tecnico:

PROGETTO DEFINITIVO

PROGETTO

PIANTA PIANO TERZO


OGGETTO:	MODALITA' FILE	Scala: Pianta
PROGETTO DEFINITIVO	REFERIMENTO	Scala: Pianta
PIANTA PIANO TERZO	DATA	DESCRIZIONE
REV. MODIFICHE	0	EMMISSIONE
1	GEN. 2011	arch. Marco MICHELOTTI
2		
3		
4		
5		

ELABORATO
 DIS03


LEGENDA

- TIPOLOGIA PAVIMENTI**
- (G) GRES (7,5x15 e/o esagonale)
 - (GP) GRES PORCELLANATO
 - (C) CERAMICA
 - (P) PAVIMENTO IN LEGNO
 - (L) PAVIMENTO IN LINOLEUM
 - (M) MARMO
- TIPOLOGIA RIVESTIMENTI**
- (TI) PARETI SOLO TINTEGGIATE
 - (RC) PASTRELLE DI CERAMICA A PARETE h.200 da terra, dimens. cm20x20
 - (ZC) ZOCCOLINO IN GRES / CERAMICA
 - (ZL) ZOCCOLINO IN LEGNO
 - (ZP) ZOCCOLINO IN PASTICA / LINOLEUM
 - (ZM) ZOCCOLINO IN MARMO
 - (RI) RINGHIERA ESTERNA IN FERRO h.: 100 cm


- INTERVENTI**
- DEMOLIZIONI
 - NUOVE OPERE

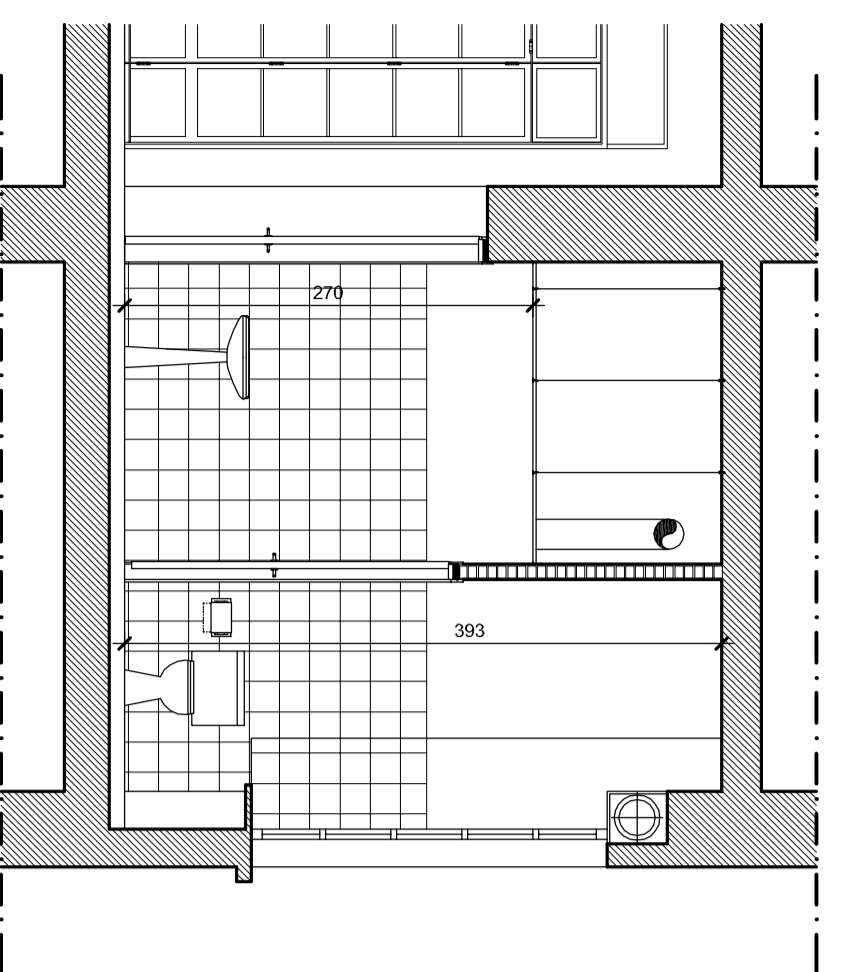

SEZIONE A-A
 SCALA 1:50

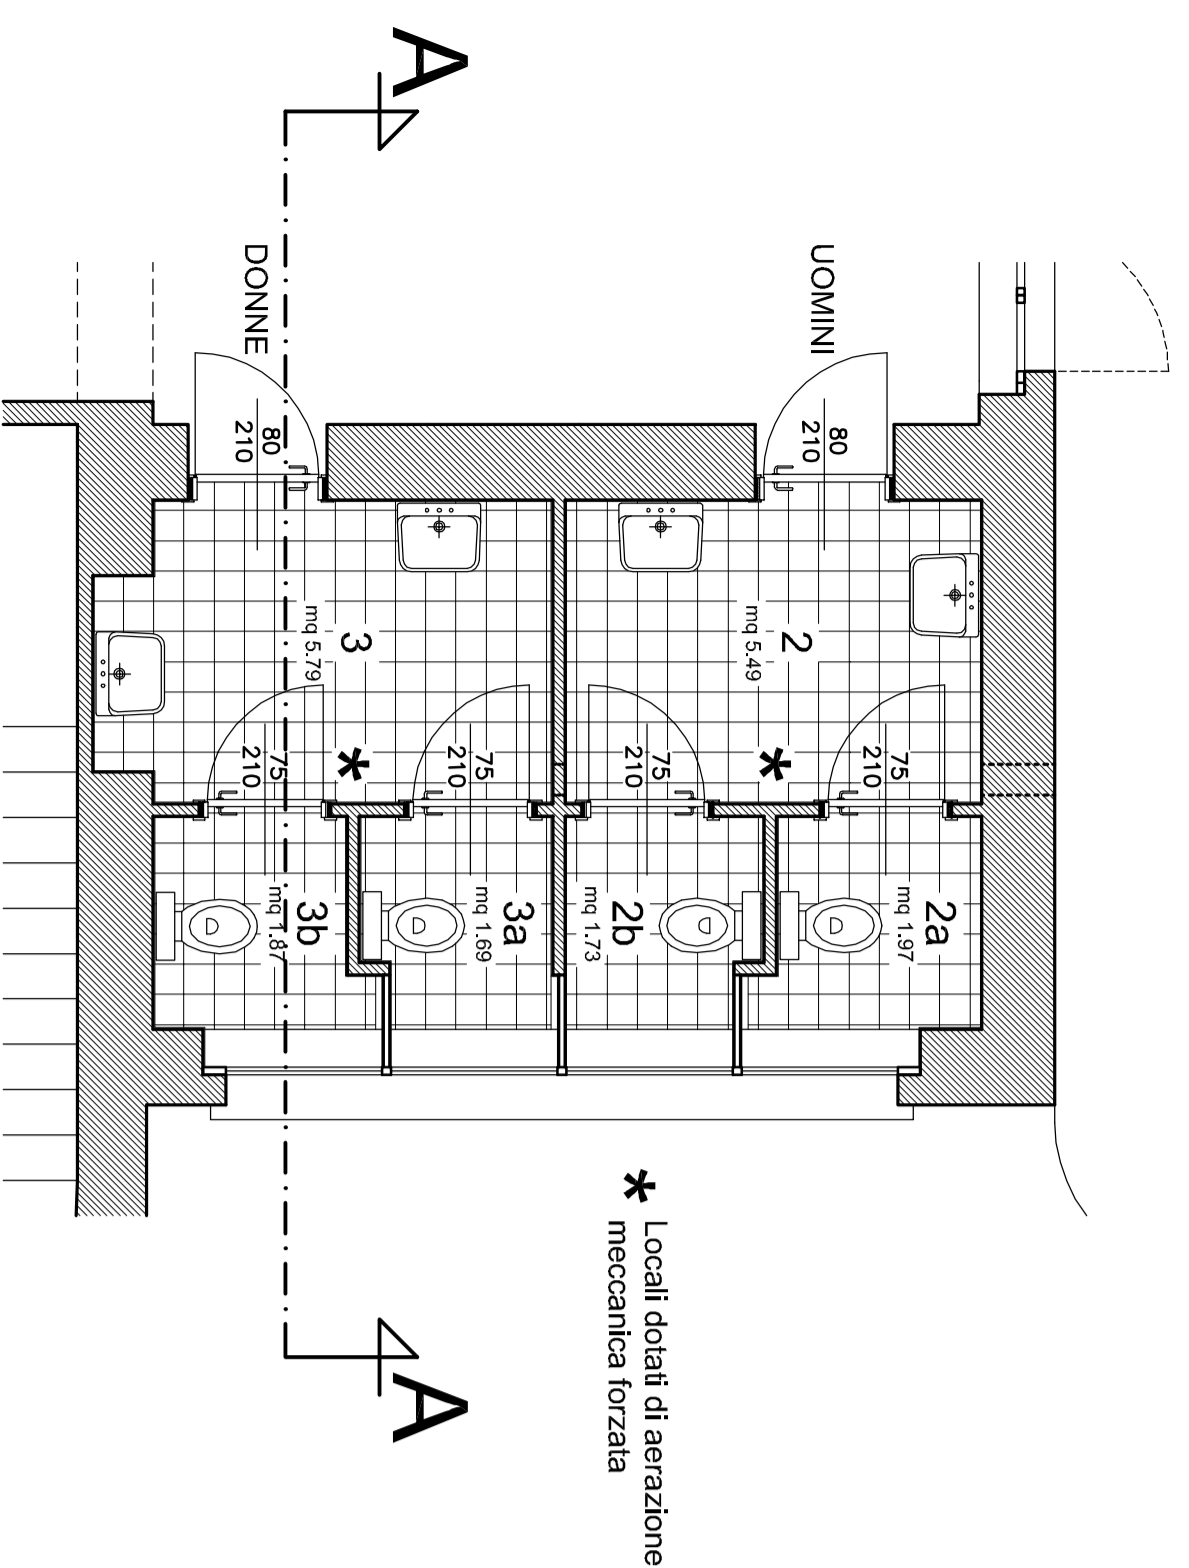

SERVIZI IGIENICI
 SCALA 1:50

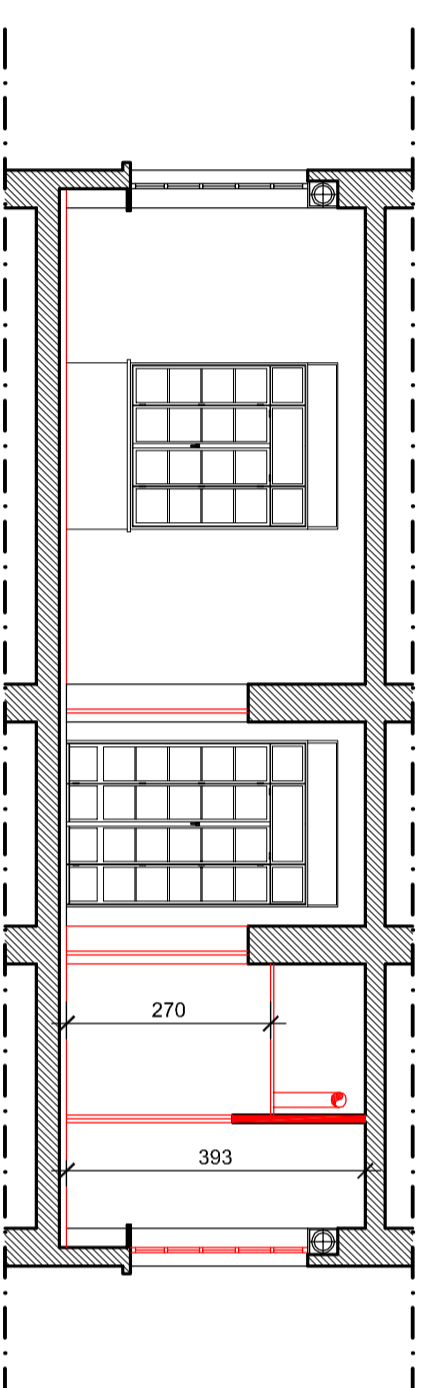

SEZIONE A-A



VIA SANTA CHIARA

CORTILE INTERNO

VIA DELLA CONSOLATA

VIA SAN DOMENICO