

**CITTÀ DI TORINO**  
 DIVISIONE SERVIZI TECNICI ED EDILIZIA PER  
 I SERVIZI CULTURALI-SOCIALI-COMMERCIALI  
 SETTORE GESTIONE AUTOMEZZI  
 MAGAZZINI ED AUTOMEZZE

CIRCOSCRIZIONE 6  
 MANUTENZIONE STRAORDINARIA – ANNO 2011  
 MAGAZZINI ED AUTOMEZZE  
 VIA PONCHIELLI n° 64  
 AUTOMEZZA – OFFICINA


Il progettista:  
 Arch. Michelino PIRRONI  
 Collaboratori:  
 Arch. Tiziana ROCCA  
 Il Responsabile del Procedimento  
 e Dirigente del Settore  
 Ing. Luigi LAONIGRO

PROGETTO DEFINITIVO

PLANIMETRIA GENERALE  
 PIANTA PIANO TERRA E SEZIONE


DATA	OPERAZIONE	PROGETTISTA	SCALE
01/11/2010	PROGETTO DEFINITIVO	Arch. Michelino PIRRONI	1:2000
02/11/2010	PROGETTO DEFINITIVO	Arch. Tiziana ROCCA	1:2000
03/11/2010	PROGETTO DEFINITIVO	Arch. Tiziana ROCCA	1:2000
04/11/2010	PROGETTO DEFINITIVO	Arch. Tiziana ROCCA	1:2000

PLANIMETRIA IN SCALA 1:2000

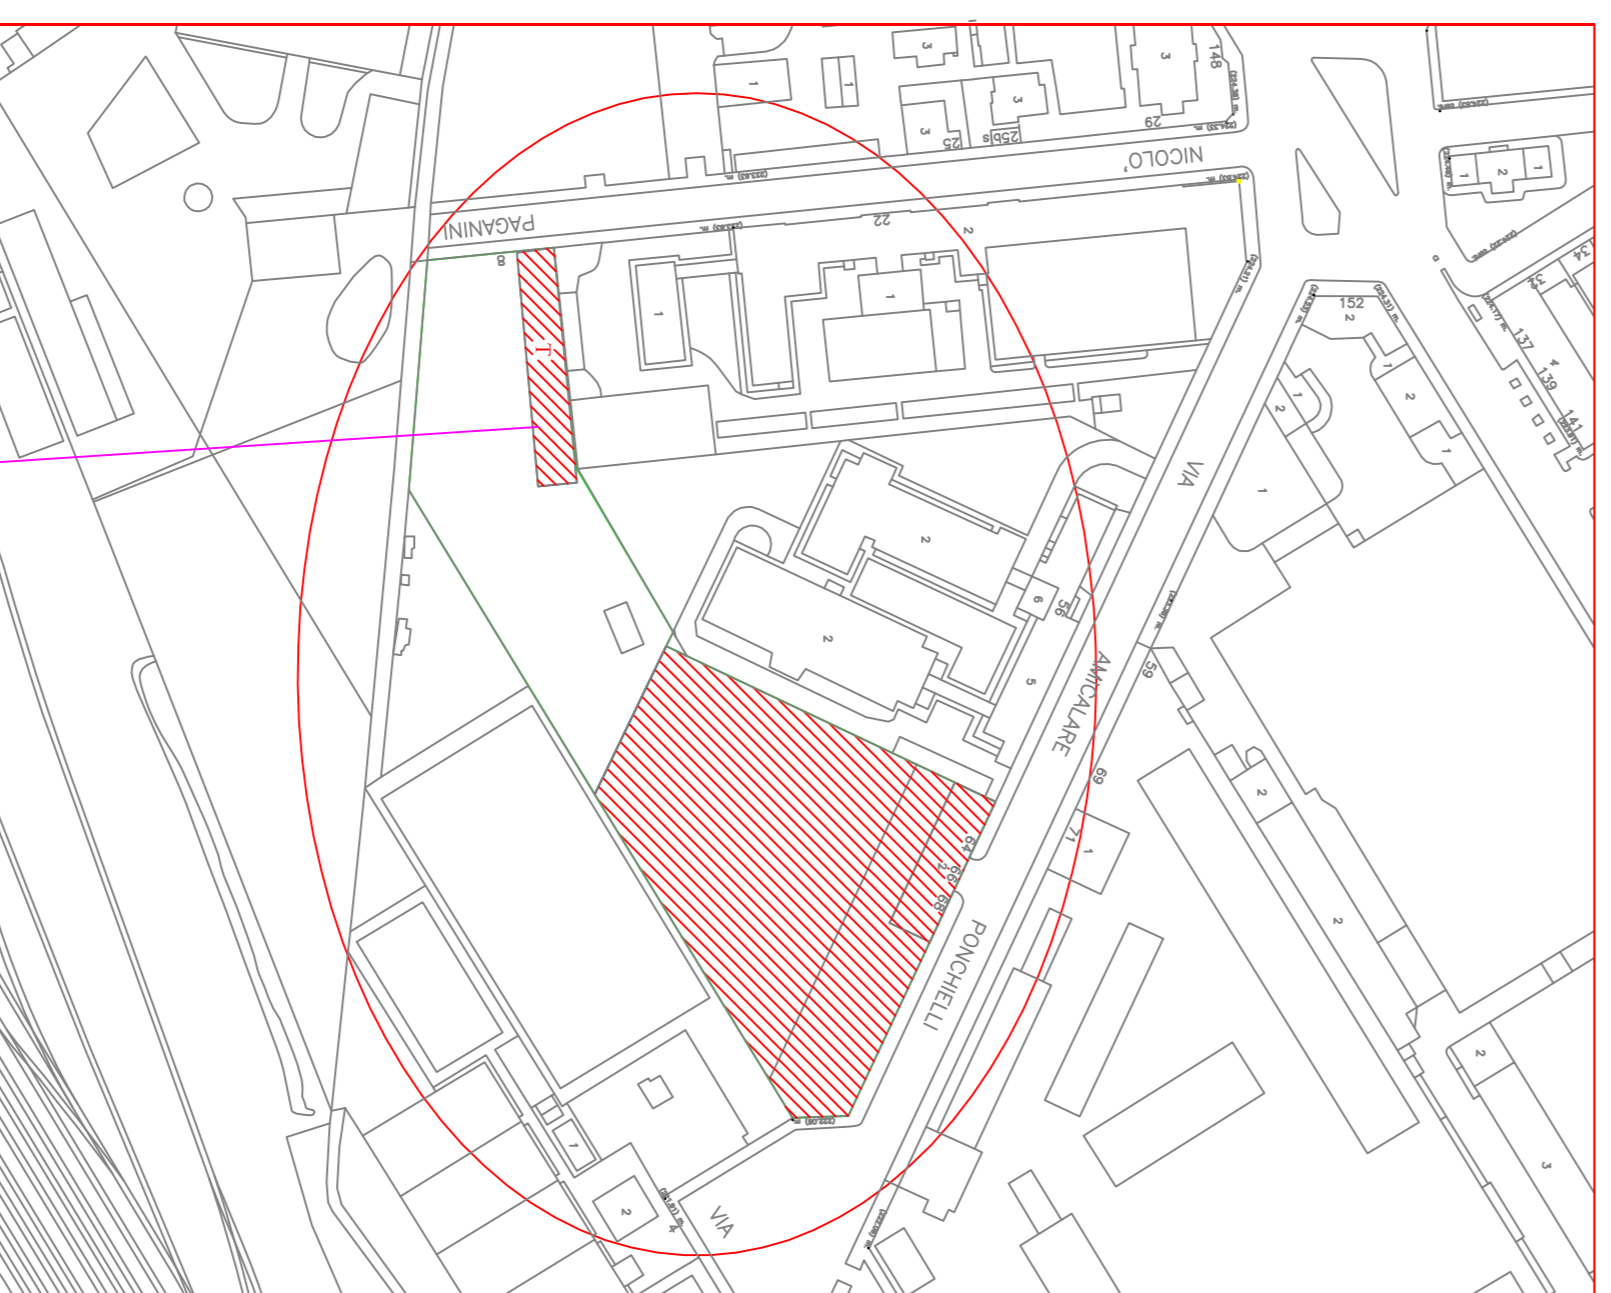


TITOLA COPIE  
 RIQUALIFICAZIONE SISTEMA DI  
 SPORCO MACCH. PIANTE


PLANIMETRIA AREA D'INTERVENTO – SCALA 1:500

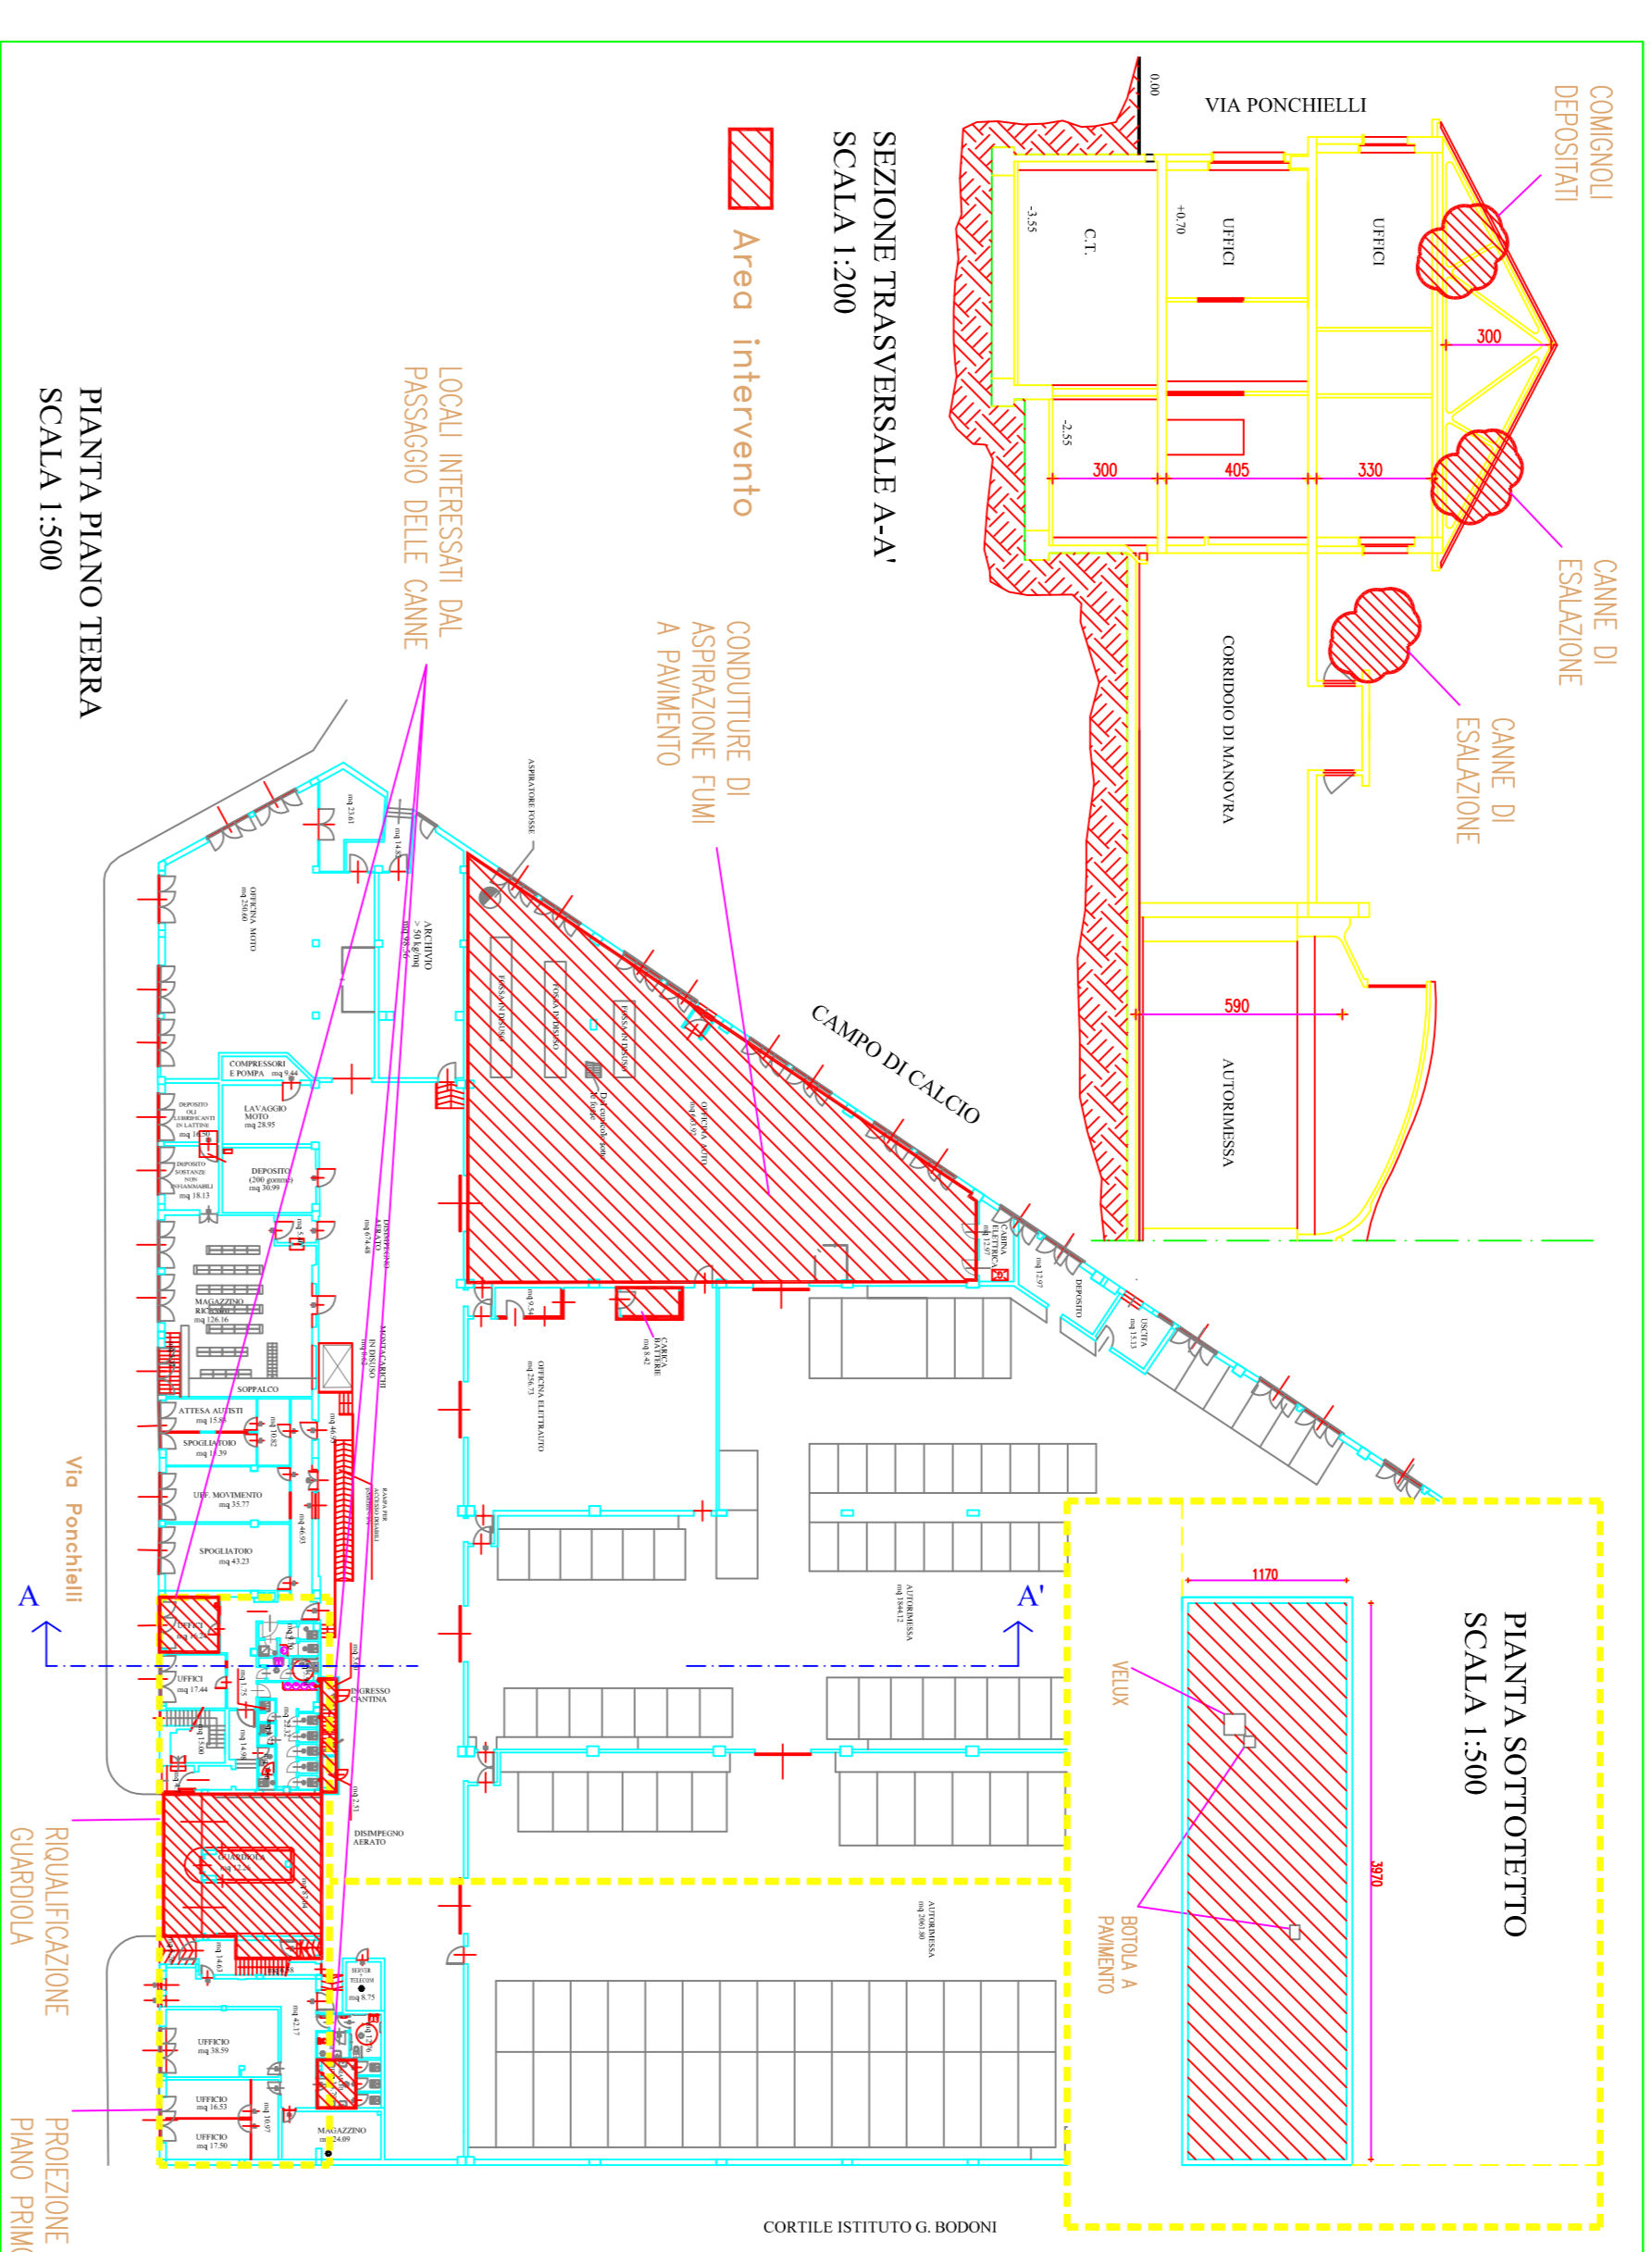


PROGETTO RIQUALIFICAZIONE GUARDIOLA  
 PIANTA PIANO TERRA – SCALA 1:200

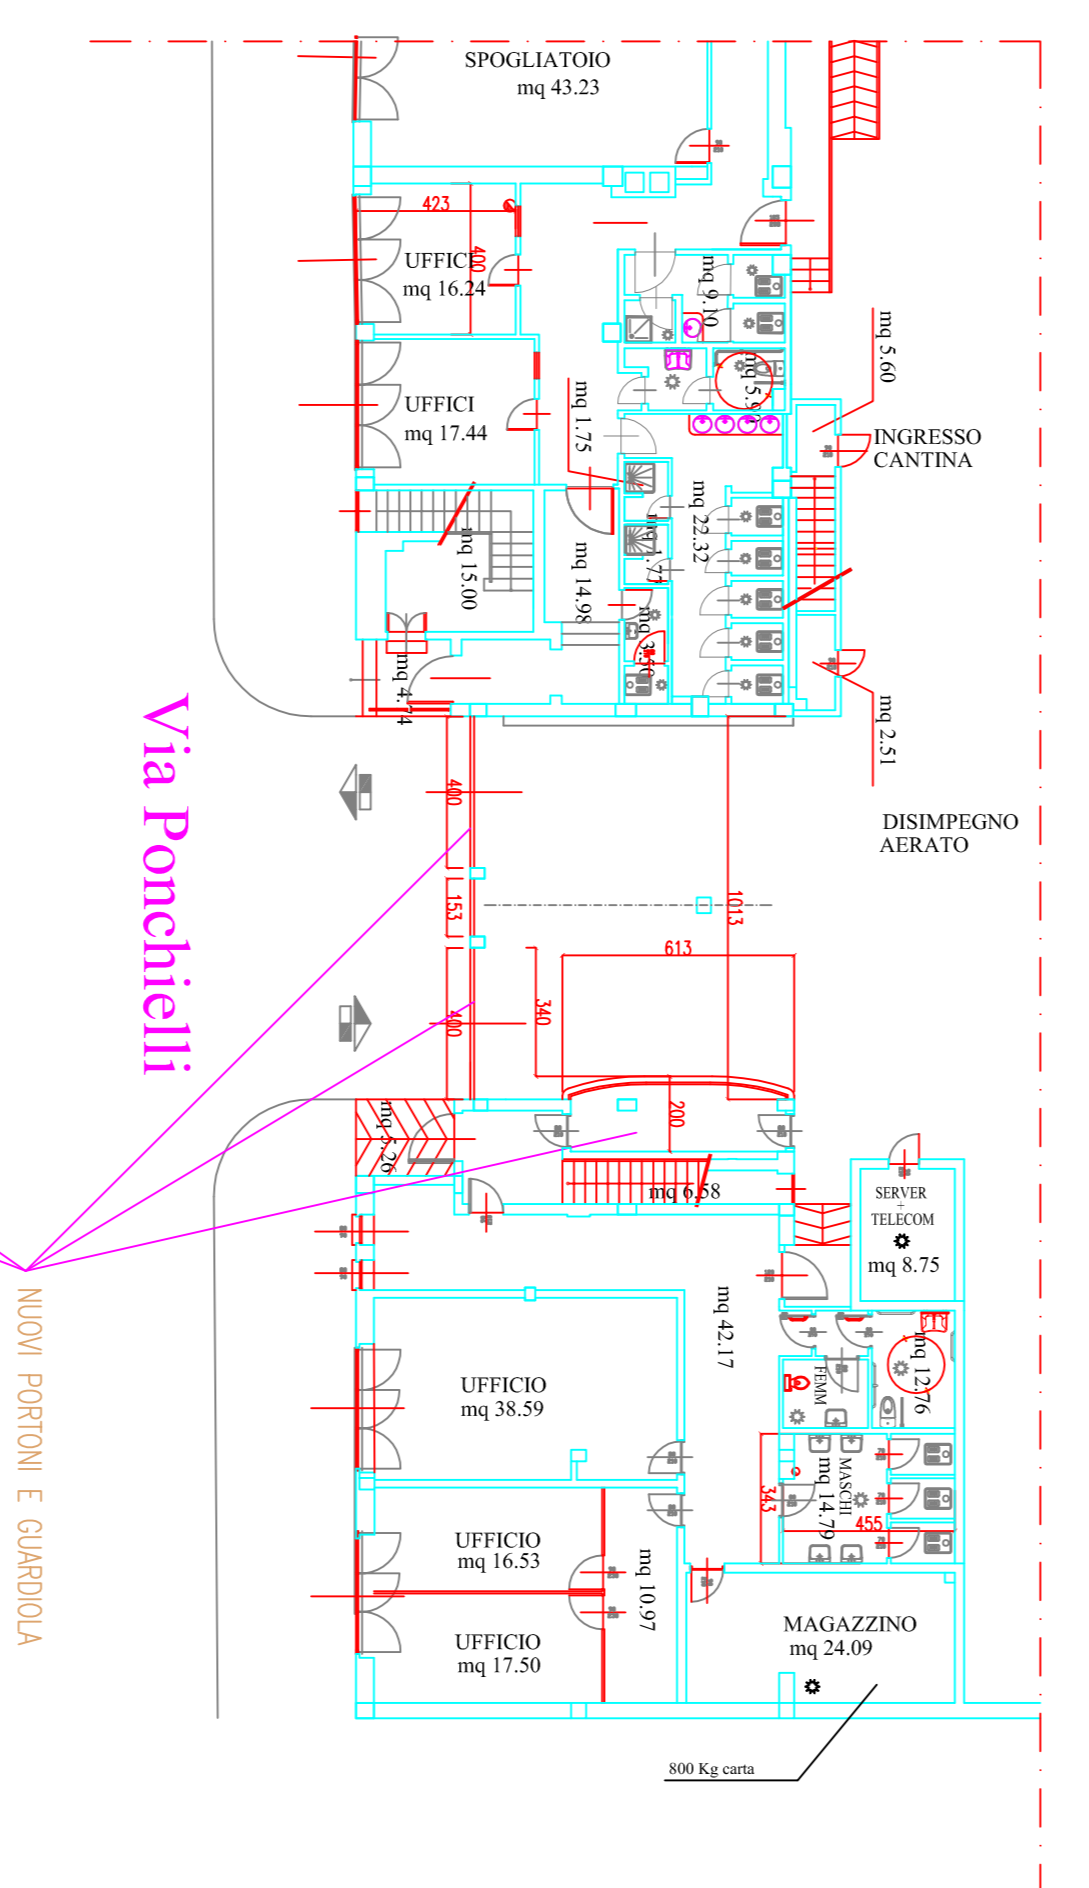


PROSPETTO VIA PONCHIELLI – SCALA 1:200

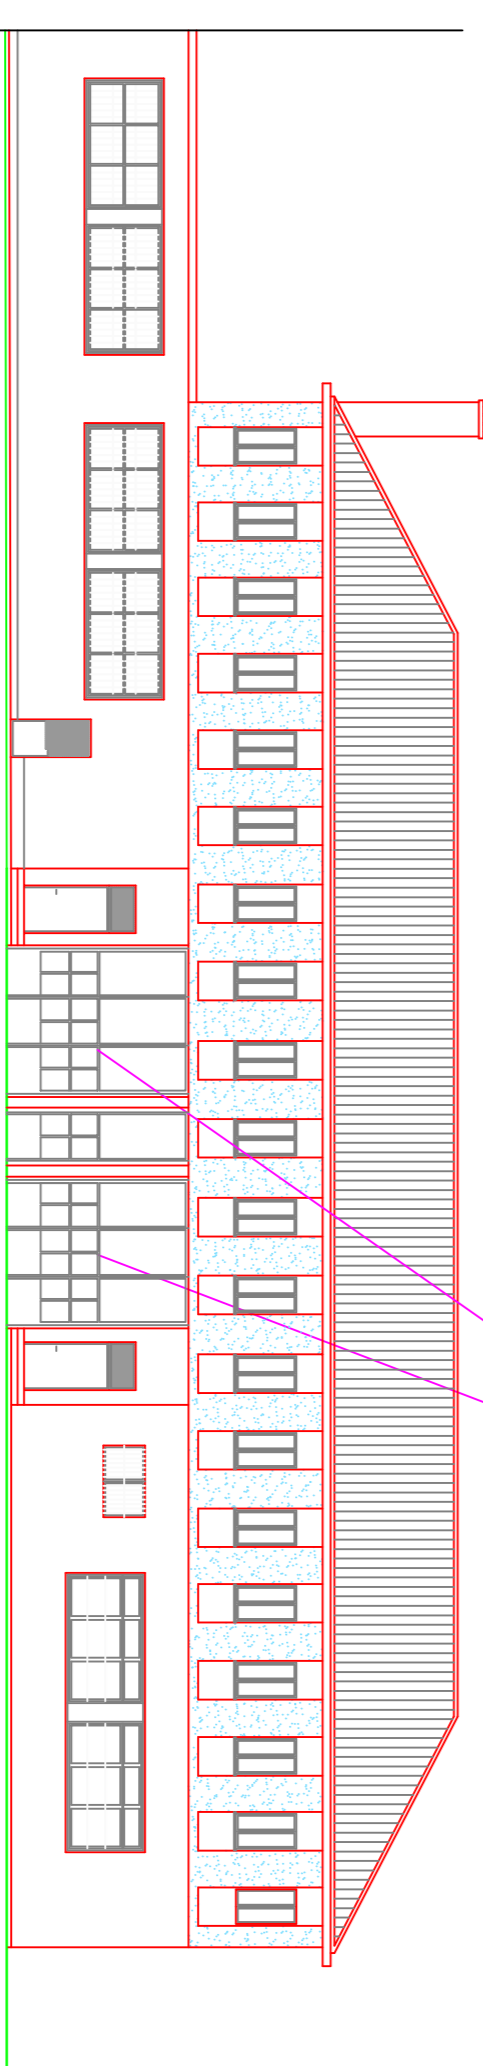


LOCALIZZAZIONE CANNE FUMARIE – SCALA 1:200

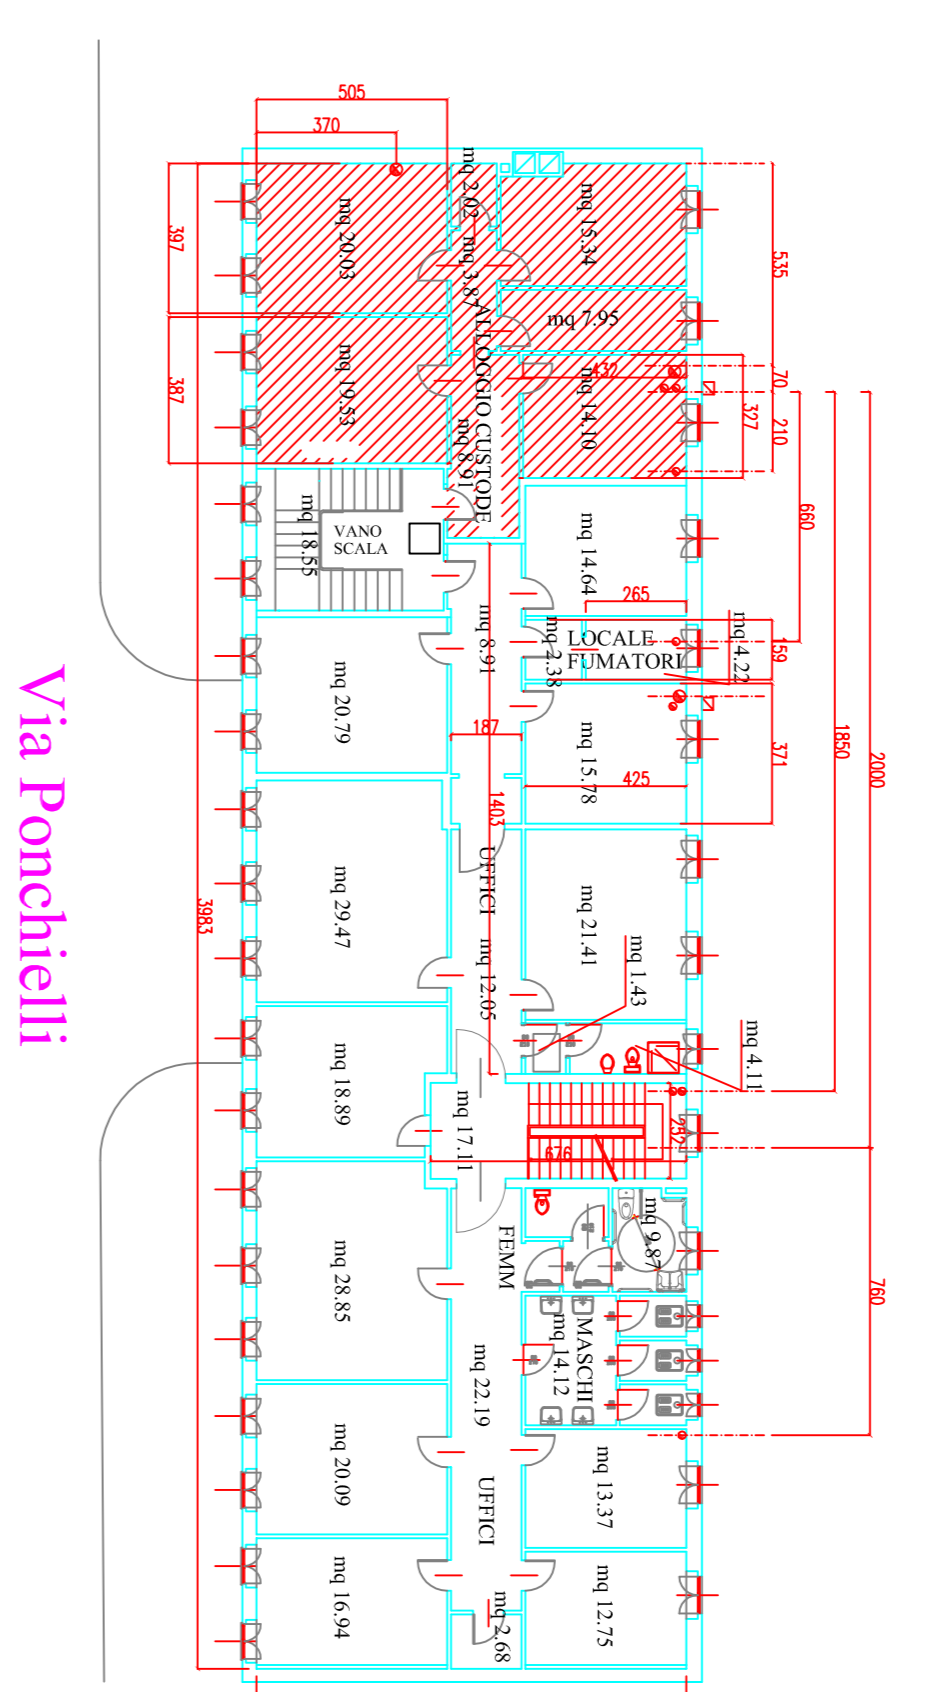

PIANTA PIANO PRIMO – SCALA 1:200

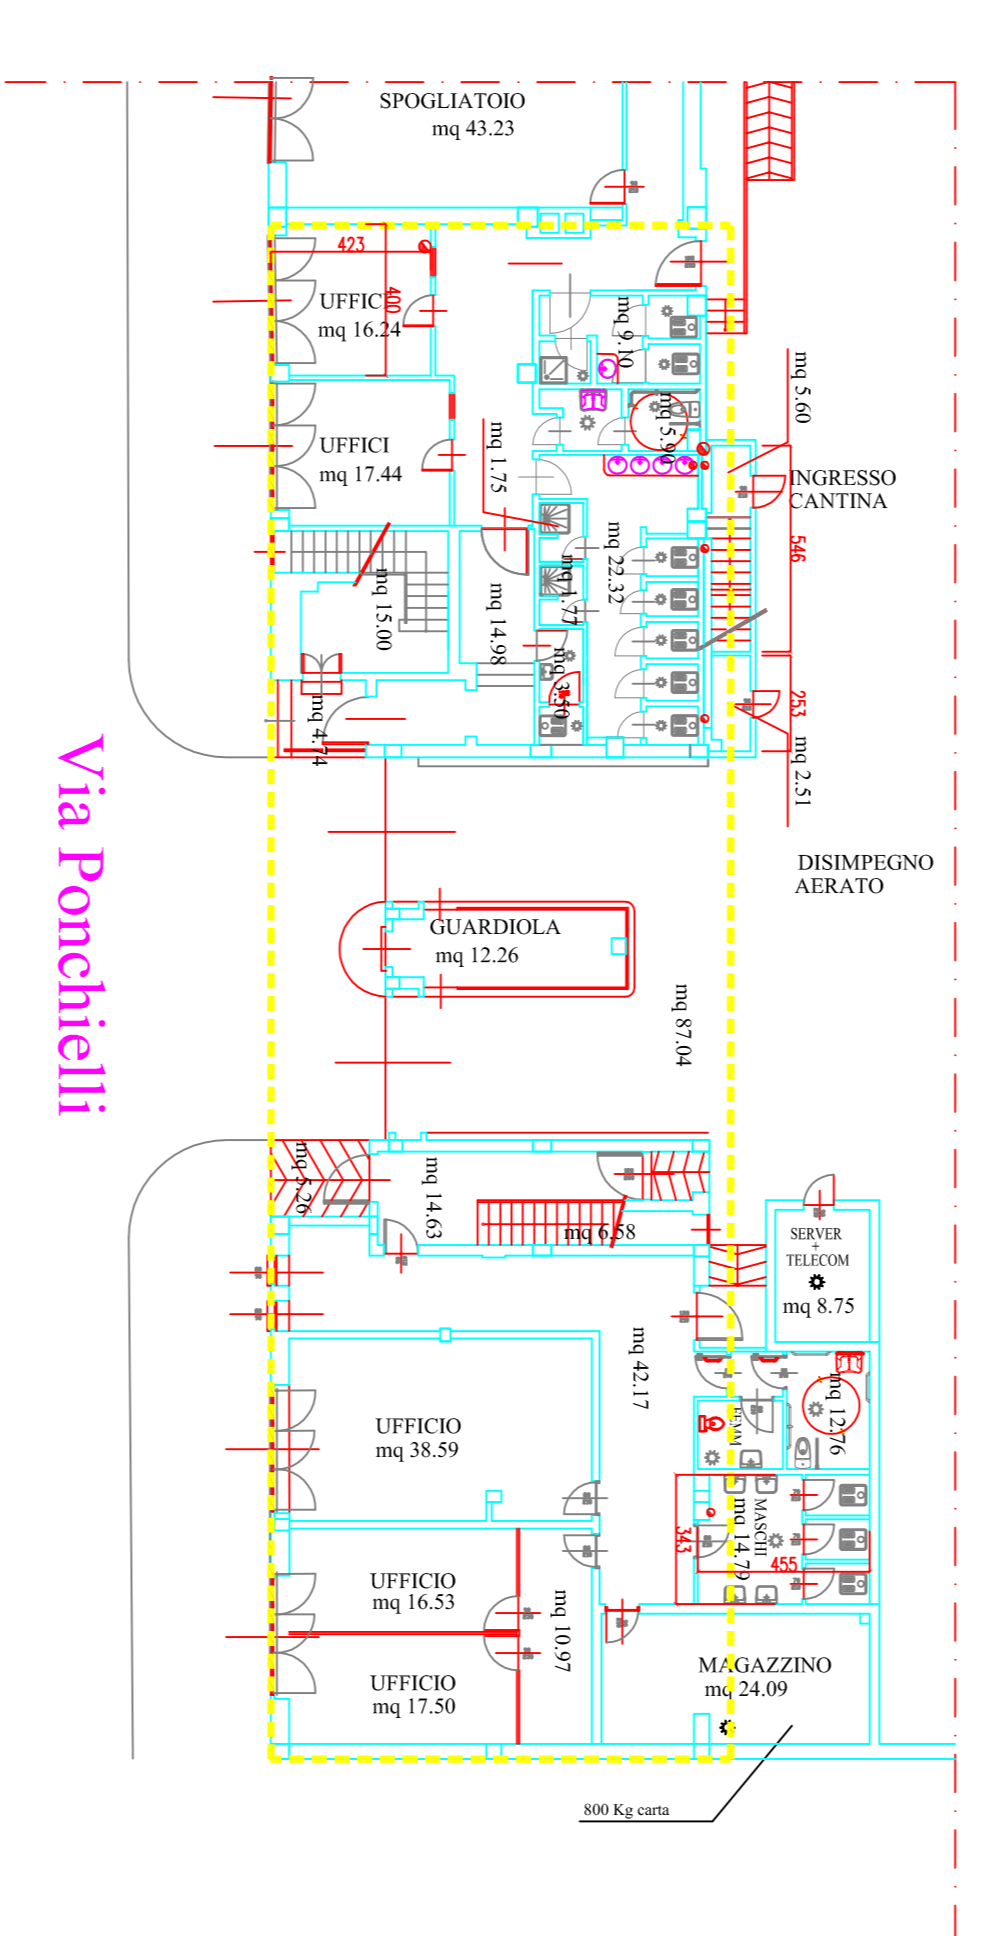

PIANTA PIANO TERRA – SCALA 1:200

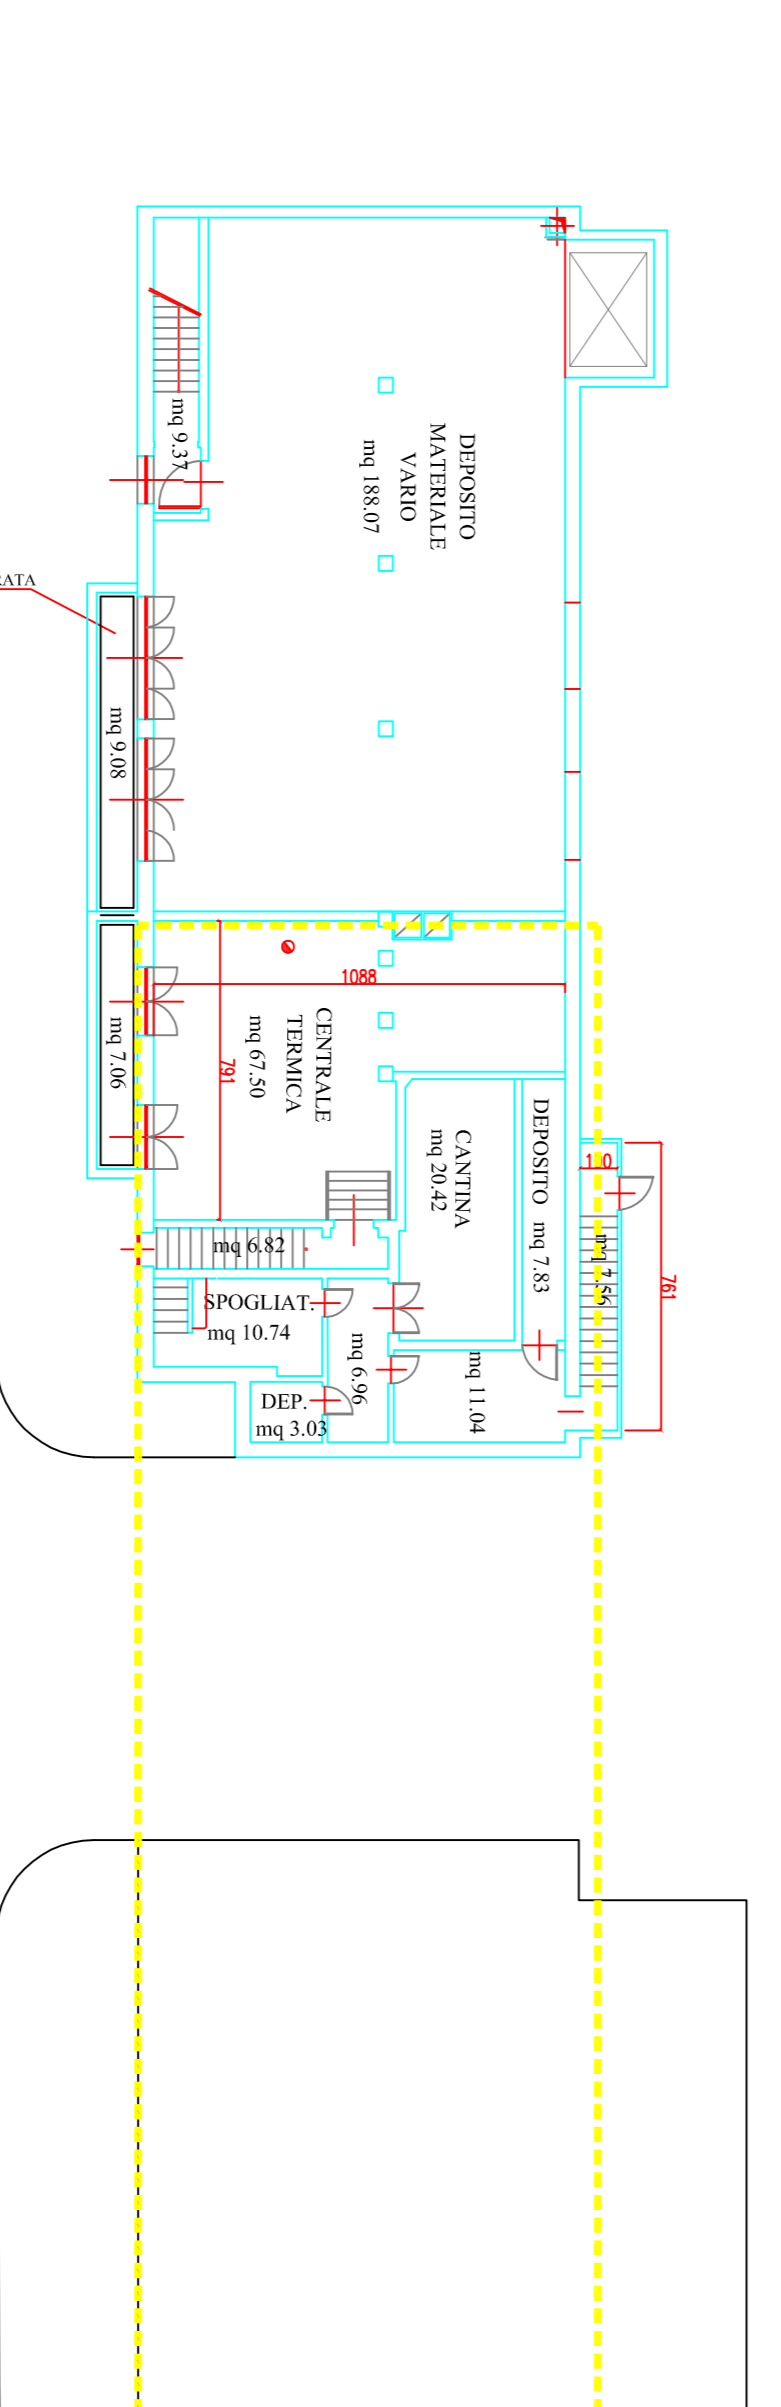

PIANTA PIANO INTERRATO – SCALA 1:200

