

CITTA' DI TORINO
 DIVISIONE SERVIZI TECNICI ED EDILIZIA PER
 I SERVIZI CULTURALI-SOCIALI-COMMERCIALI
SETTORE GESTIONE AUTOMEZZI
MAGAZZINI ED AUTORMESSE


CIRCOSCRIZIONE 7
 MANUTENZIONE STRAORDINARIA – ANNO 2011
 MAGAZZINI ED AUTORMESSE
 VIA BUSCALONI, n° 1-3
 MAGAZZINO VERDE PUBBLICO

Il progettista:
 Arch. **Michela PIRONE**
 Collaboratori:
 Arch. **Tiziana ROCCA**

Il responsabile del Progettamento
 e Dirigente del Settore
 Ing. **Luigi LAONIGRO**

PROGETTO DEFINITIVO

oggetto		Pianta per	
PLANIMETRIA GENERALE		Pianta per	
PIANTA PIANO TERRA		Pianta per	
REV	MODIFICAZIONE	DATA	DESCRIZIONE
0	AVVIO	2011	Primo Rilascio
1			
2			
3			
4			
		SOGGETTO	
		VARE	
		LAVORATO	
		3	

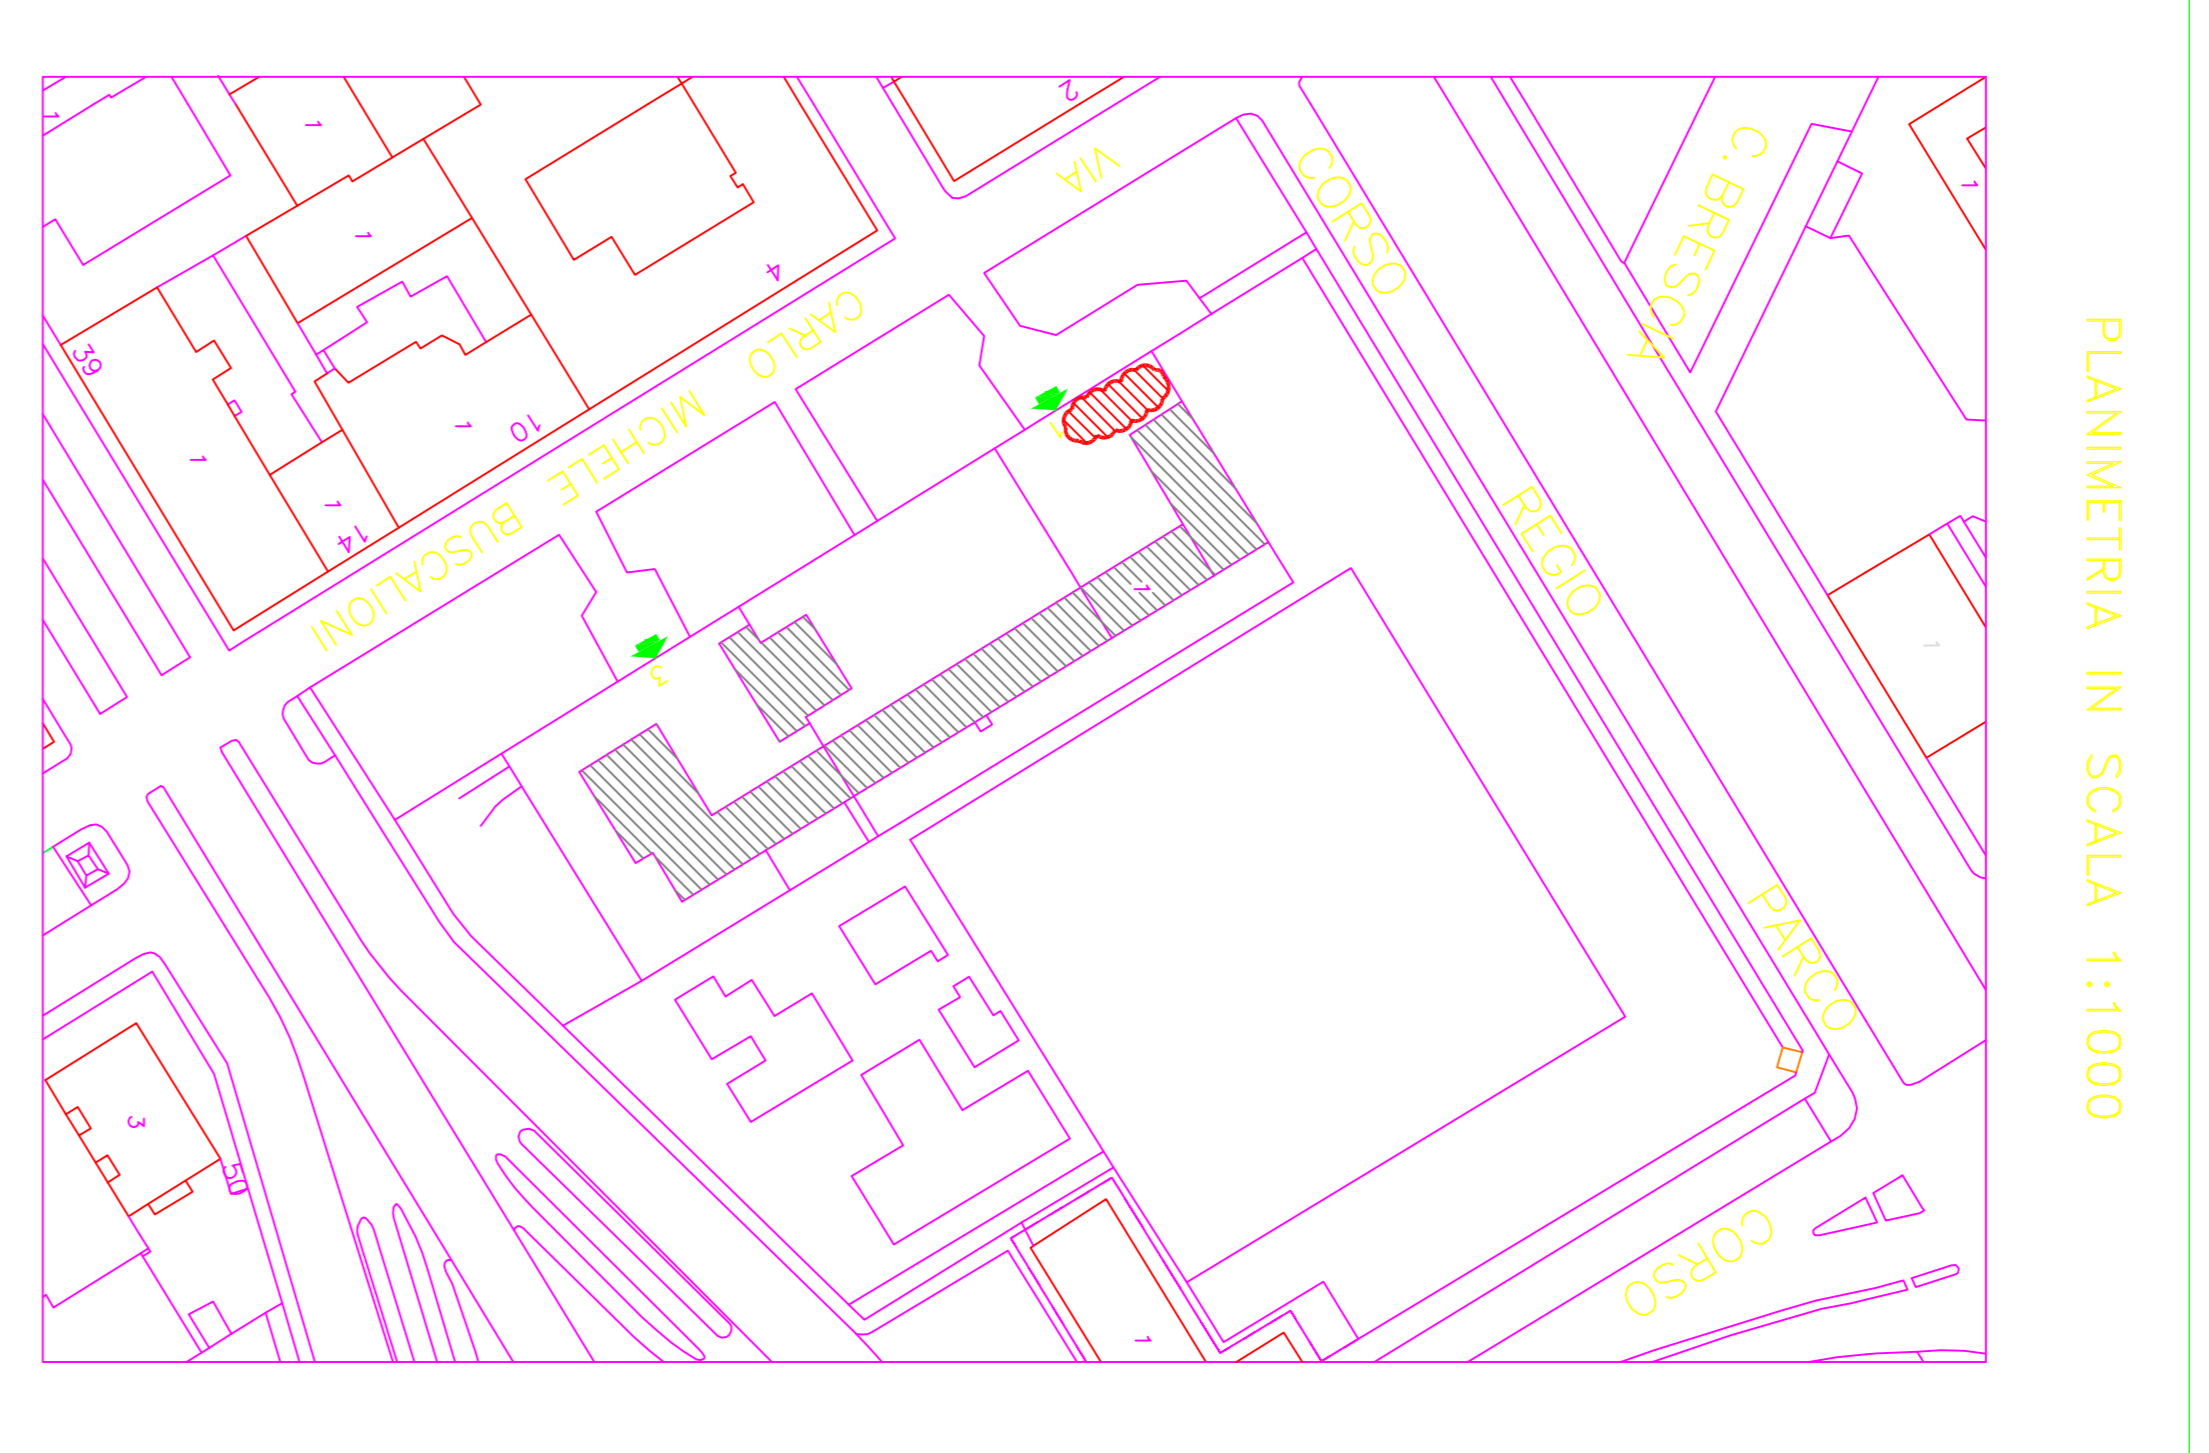

PLANIMETRIA AREA D'INTERVENTO – SCALA 1:200

