

CITTA' DI TORINO
 DIVISIONE SPAZII TECNICI ED EDILIZIA PER
 I SERVIZI CULTURALI-SOCIALI-COMMERCIALI
 SETTORE GESTIONE AUTOMEZZI
 MAGAZZINI ED AUTORMESSE

CIRCOSCRIZIONE 7
 MANUTENZIONE STRAORDINARIA - ANNO 2011
 MAGAZZINI ED AUTORMESSE
 VIA BUSCALIONI n° 23
 MAGAZZINO SETTORE PARCHEGGI E SUOLO
 E PONTI E VIE D'ACQUA

Il progettista:
 Arch. Michelino FERRONE
 Collaboratori:
 Arch. Tiziana ROCCA


Il Responsabile del Procedimento
 è l'ingegner LAONIGRO
 Ing. Luigi

PROGETTO DEFINITIVO


PIANIMETRIA GENERALE
 PIANTA PIANO TERRA

NO	DESCRIZIONE	DATA	ESISTENZE	INDICAZIONI
0	PROGETTO	1988	PROGETTO	PROGETTO
1	PROGETTO	1988	PROGETTO	PROGETTO
2	PROGETTO	1988	PROGETTO	PROGETTO
3	PROGETTO	1988	PROGETTO	PROGETTO
4	PROGETTO	1988	PROGETTO	PROGETTO

4

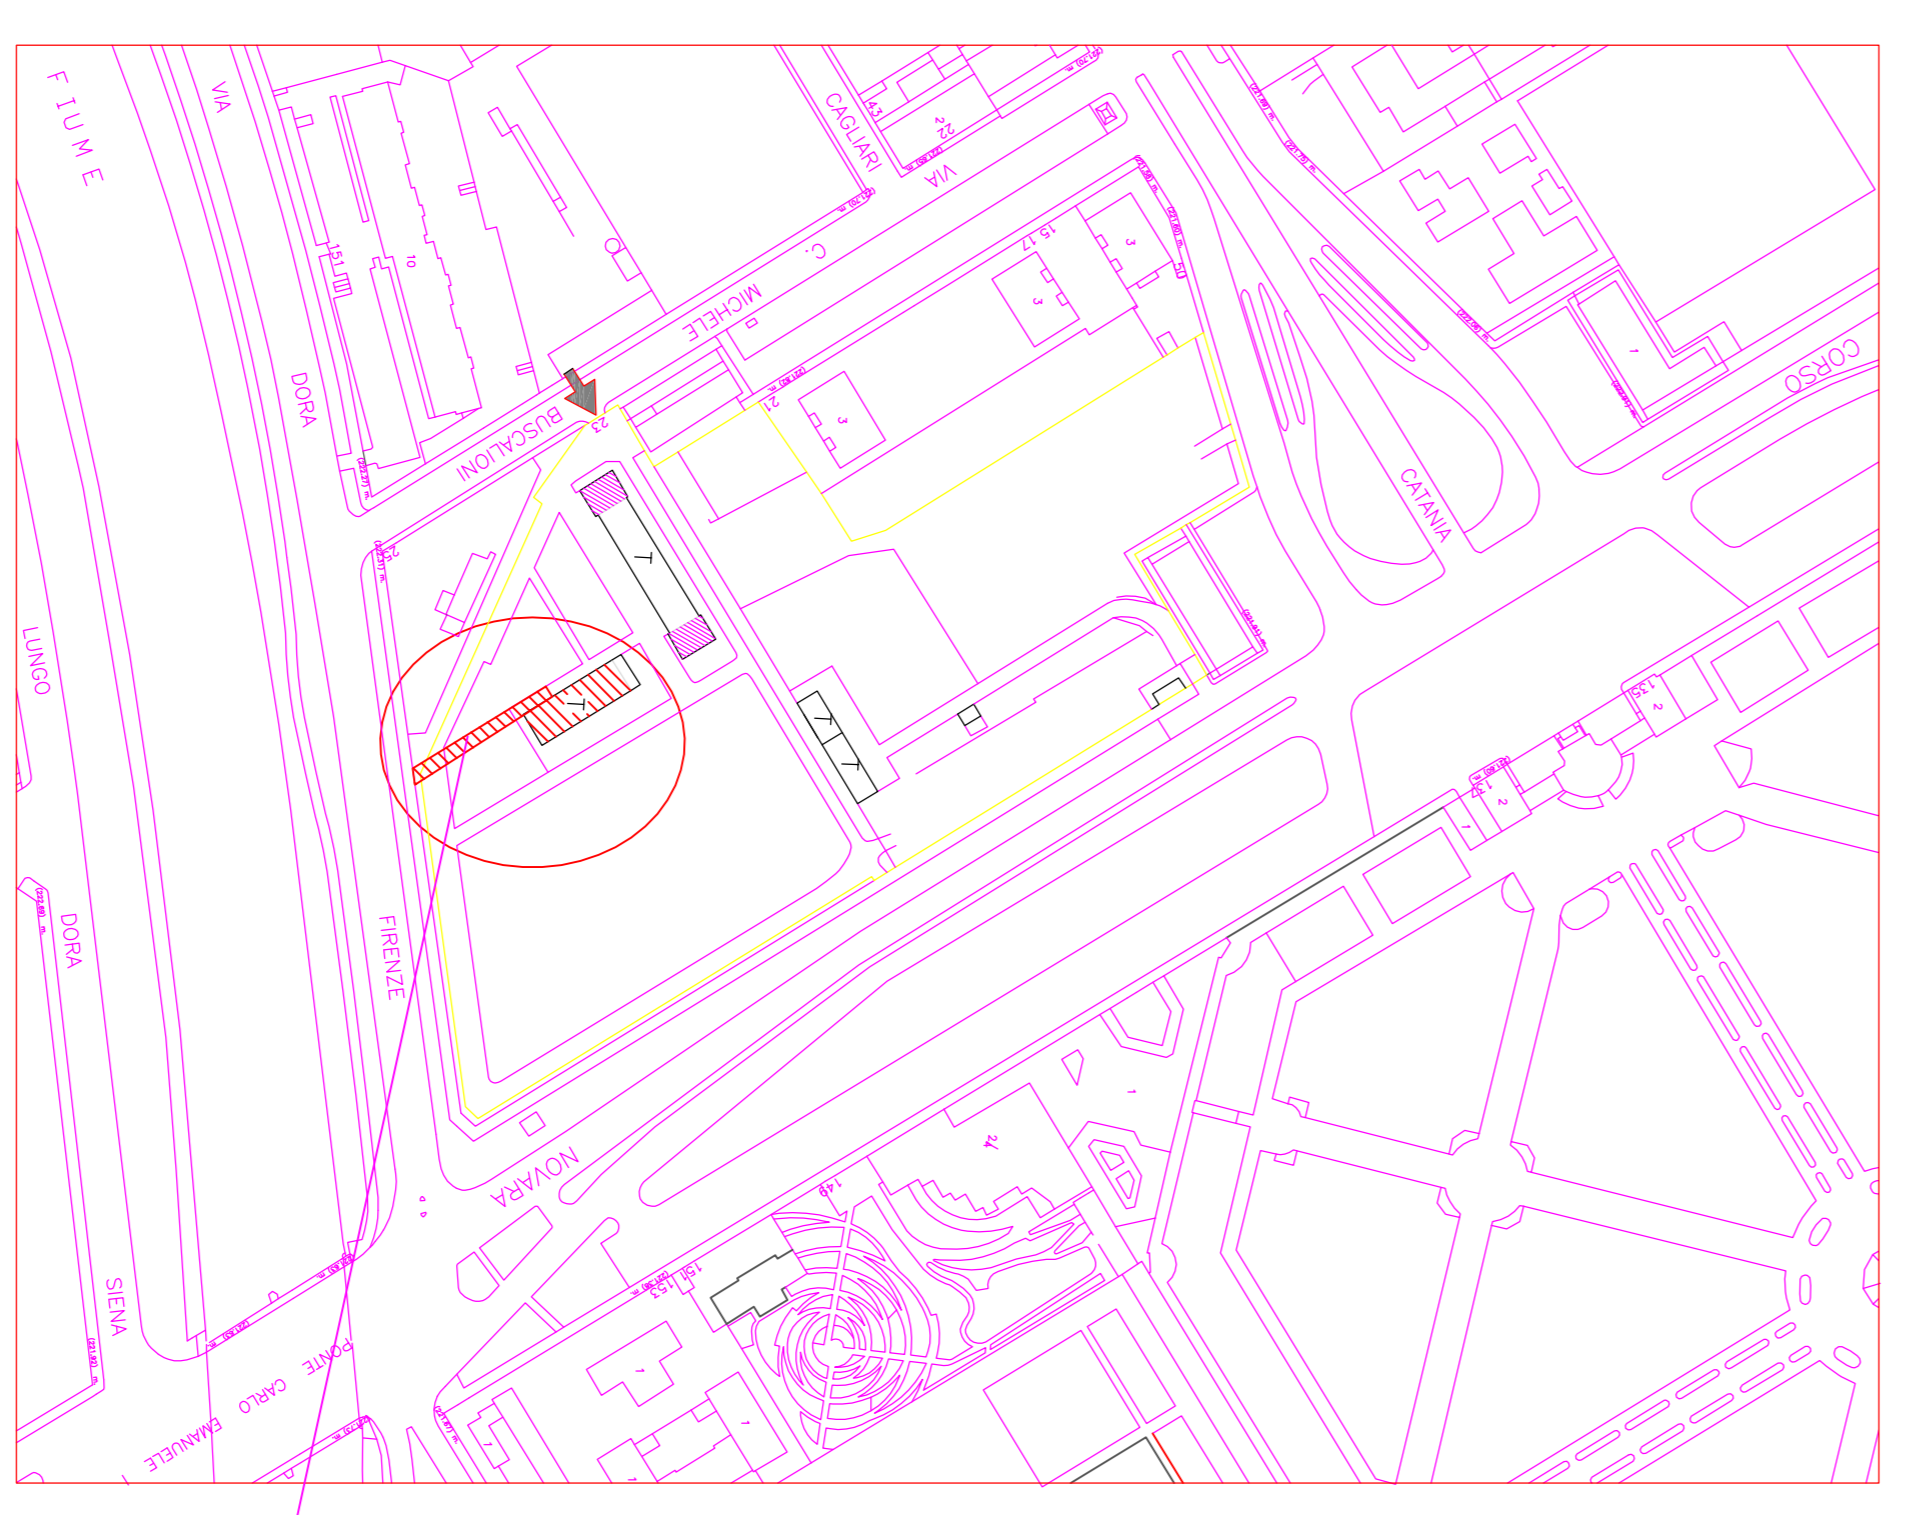


PIANIMETRIA IN SCALA 1:2000

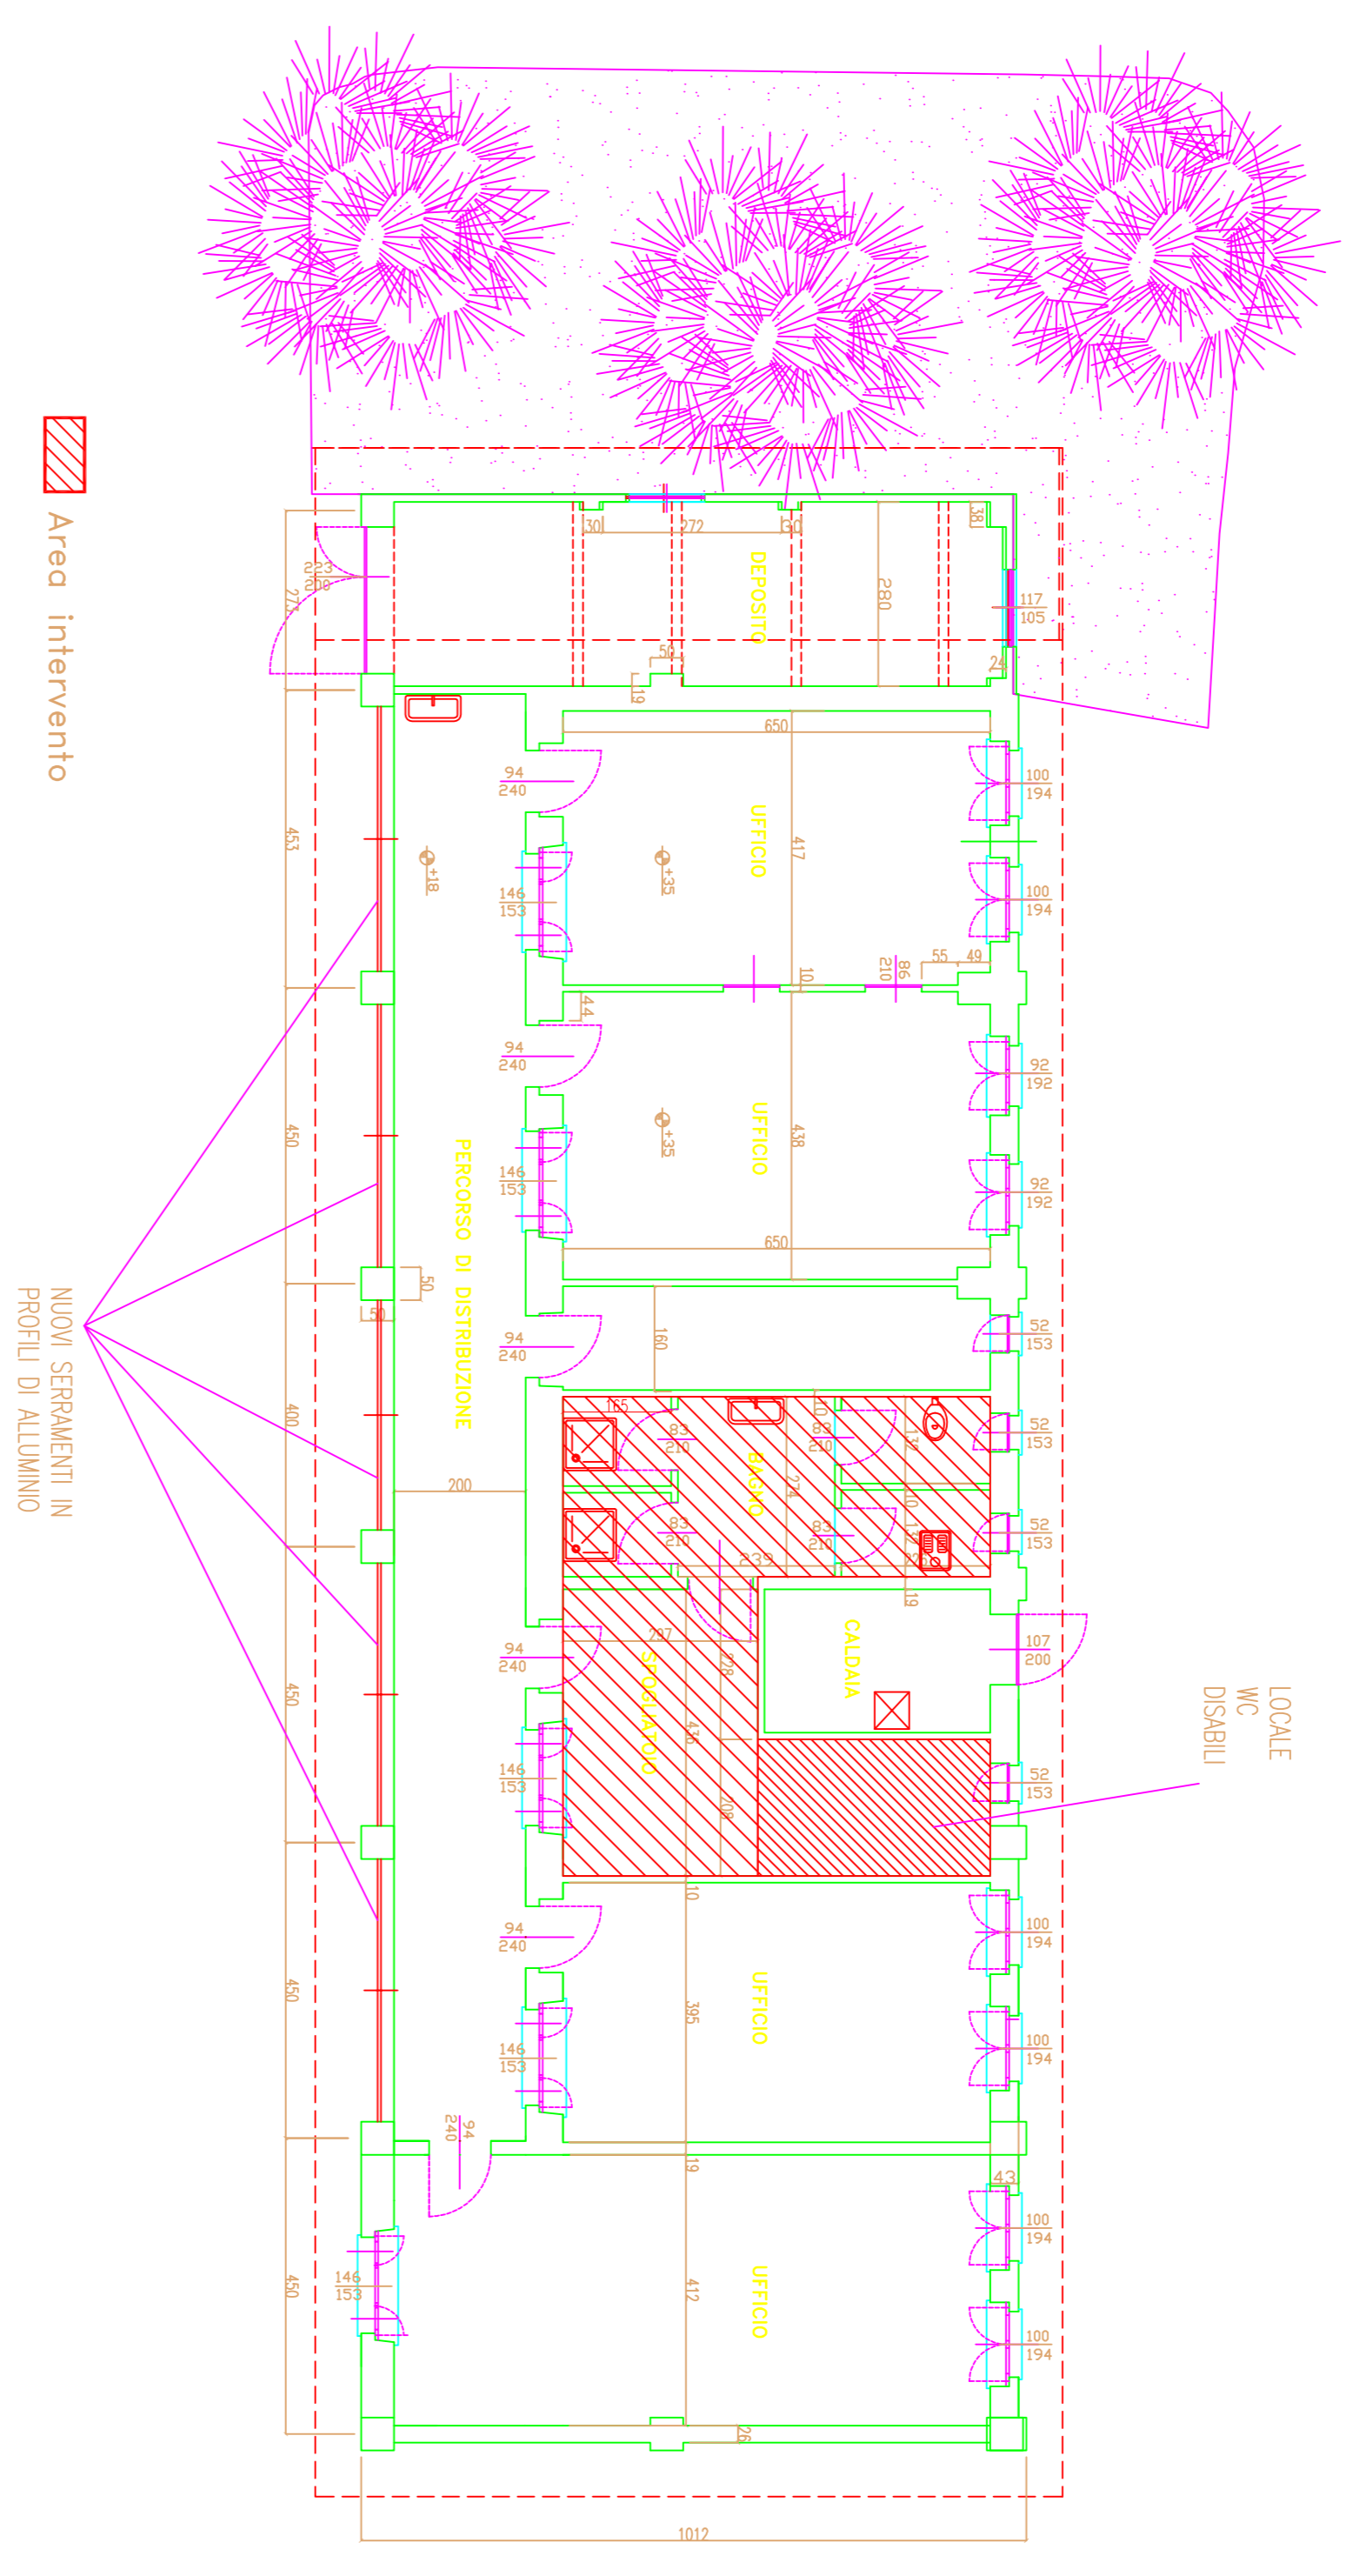

PIANTA PIANO TERRA PALAZZINA UFFICI - SITUAZIONE ATTUALE - SCALA 1:100

PARTICOLARE W.C. DISABILI
 SCALA 1:20

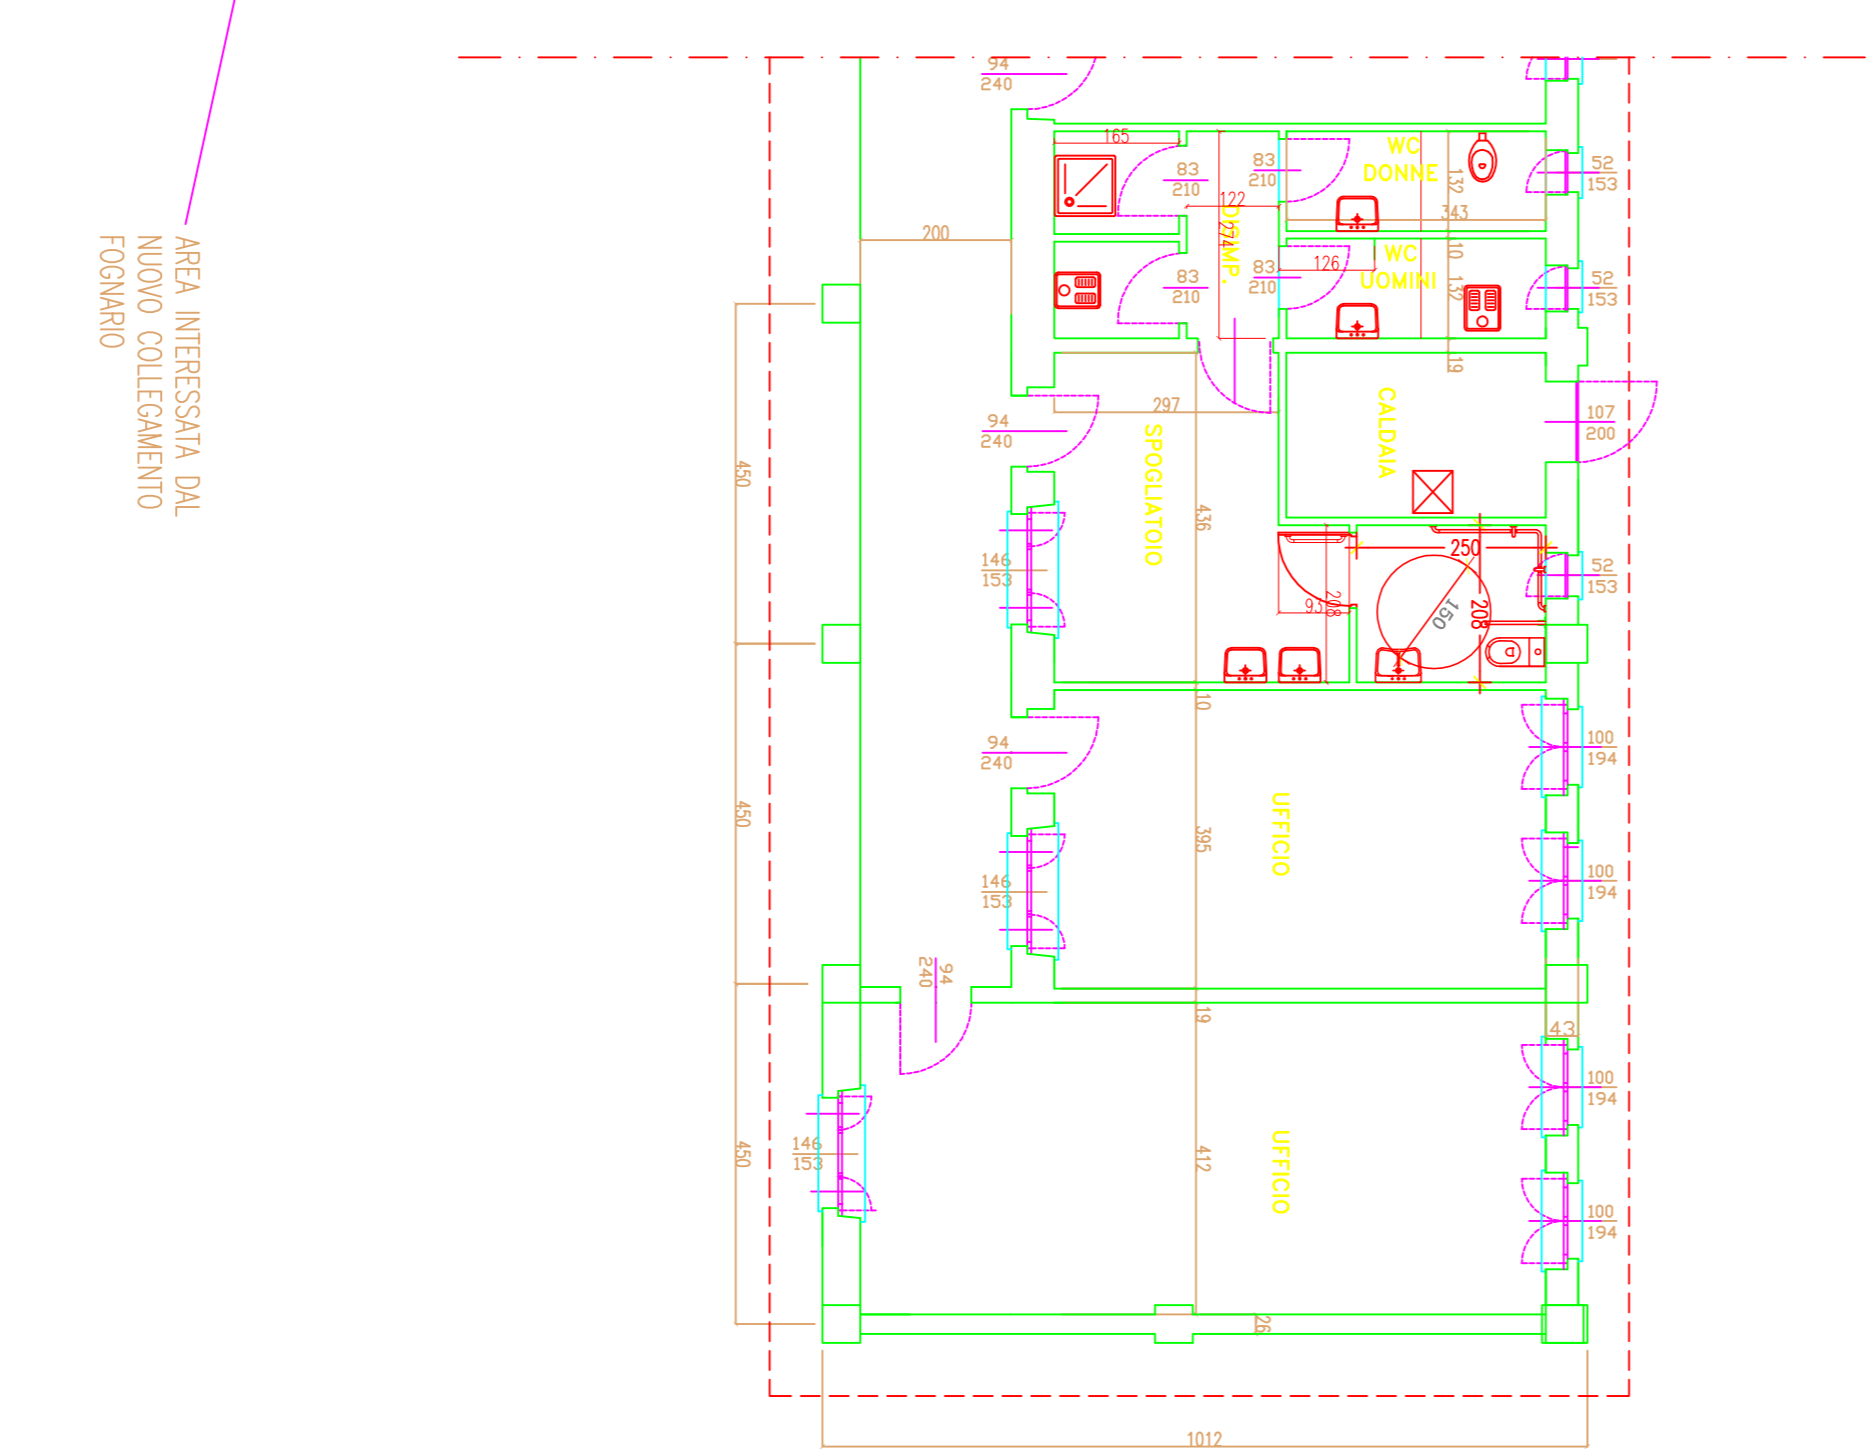

PIANTA PIANO TERRA PALAZZINA UFFICI
 SITUAZIONE IN PROGETTO - SCALA 1:100

