



RESTAURO ED ADEGUAMENTO FUNZIONALE DI PARTE DEL
 COMPLESSO MONUMENTALE CAVOURIANO DI SANTENA





PROGETTO DEFINITIVO

Responsabile Unico di Procedimento e Dirigente del Settore	Arch. Rosalba Stura
Progettisti opere architettoniche e di restauro	Ing. Flavio Aquilano Arch. Manuela Castelli Arch. Angela Fusco Arch. Cristina Volpi
Progettista opere impiantistiche	Ing. Alfonso Famà
Progettista opere della sicurezza	Dott. Gianni Chiamberlano
Collaboratori opere architettoniche	Geom. Romano Rago Geom. Manuele Valcelli
Collaboratori opere impiantistiche	P.I. Marco Cocca P.I. Francesco Ferrari P.I. Maurizio Genovese
Progettista opere strutturali	Prof. Ing. Giuseppe Pistone
Progettista opere del verde	Dott. Gianmichele Cirulli
Collaboratori opere del verde	Sig. Maurizio D'Agostino Sig. Francesco Macchia
Supporto al progetto per gli aspetti storici e museografici	Dott.ssa Caterina Thellung


PROGETTO: EX SCUDERIE - COLLEGAMENTI VERTICALI

Scala elaborato	Scala plot	Emissione	Revisione	Disegnatore	PA12
1:100	1:10	Aprile 2011	Ottobre 2011		

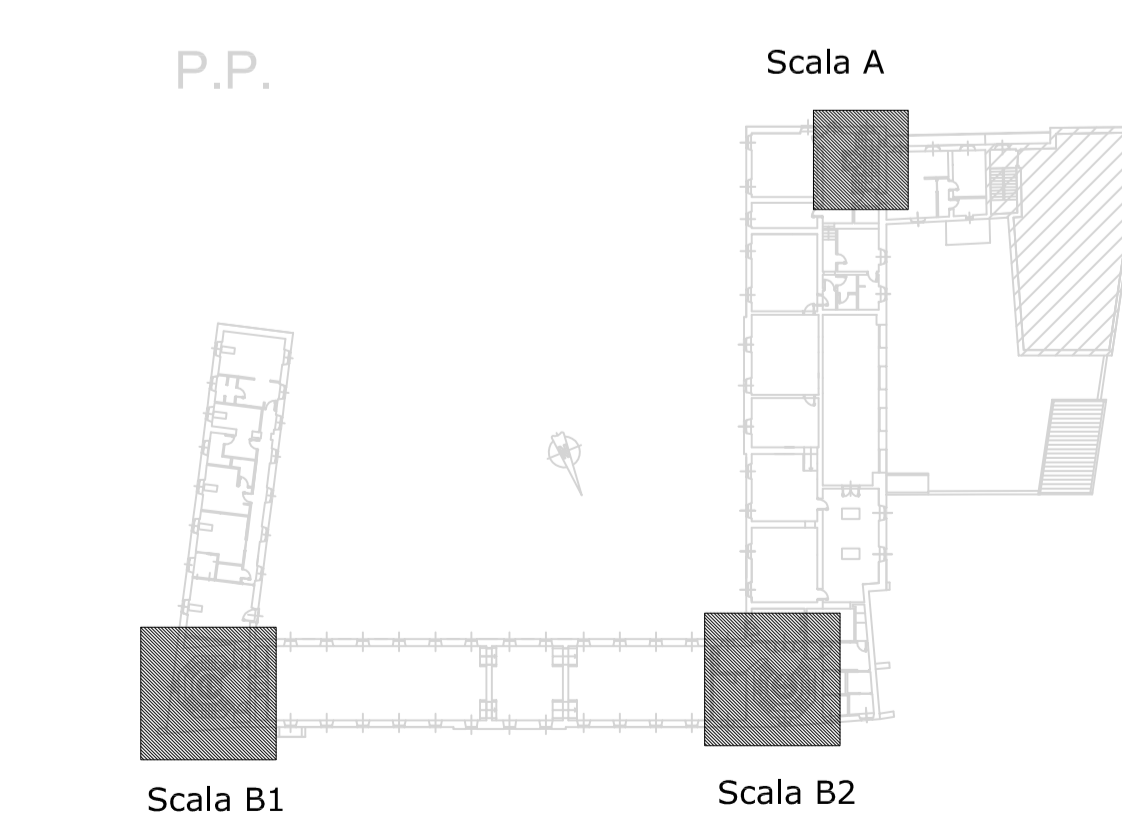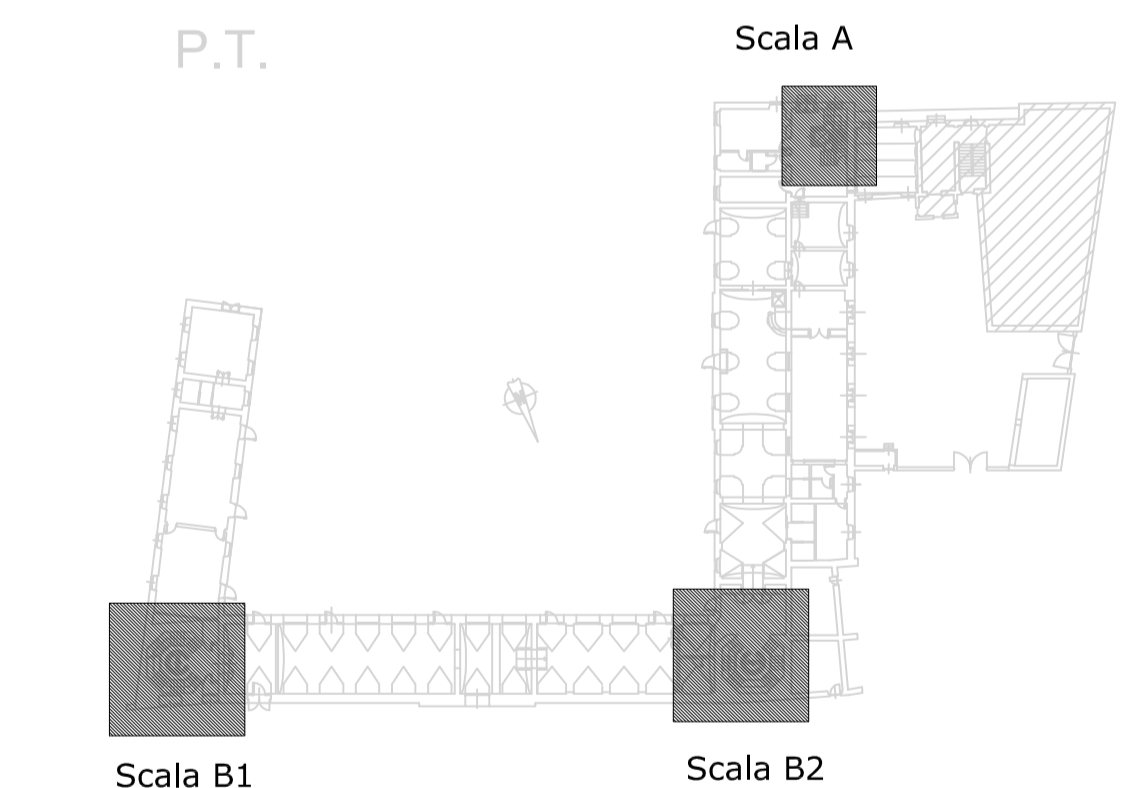


N.B.
 Si evidenzia che tutte le quote altimetriche e planimetriche devono essere verificate sul posto.


SCALA A - 1:50

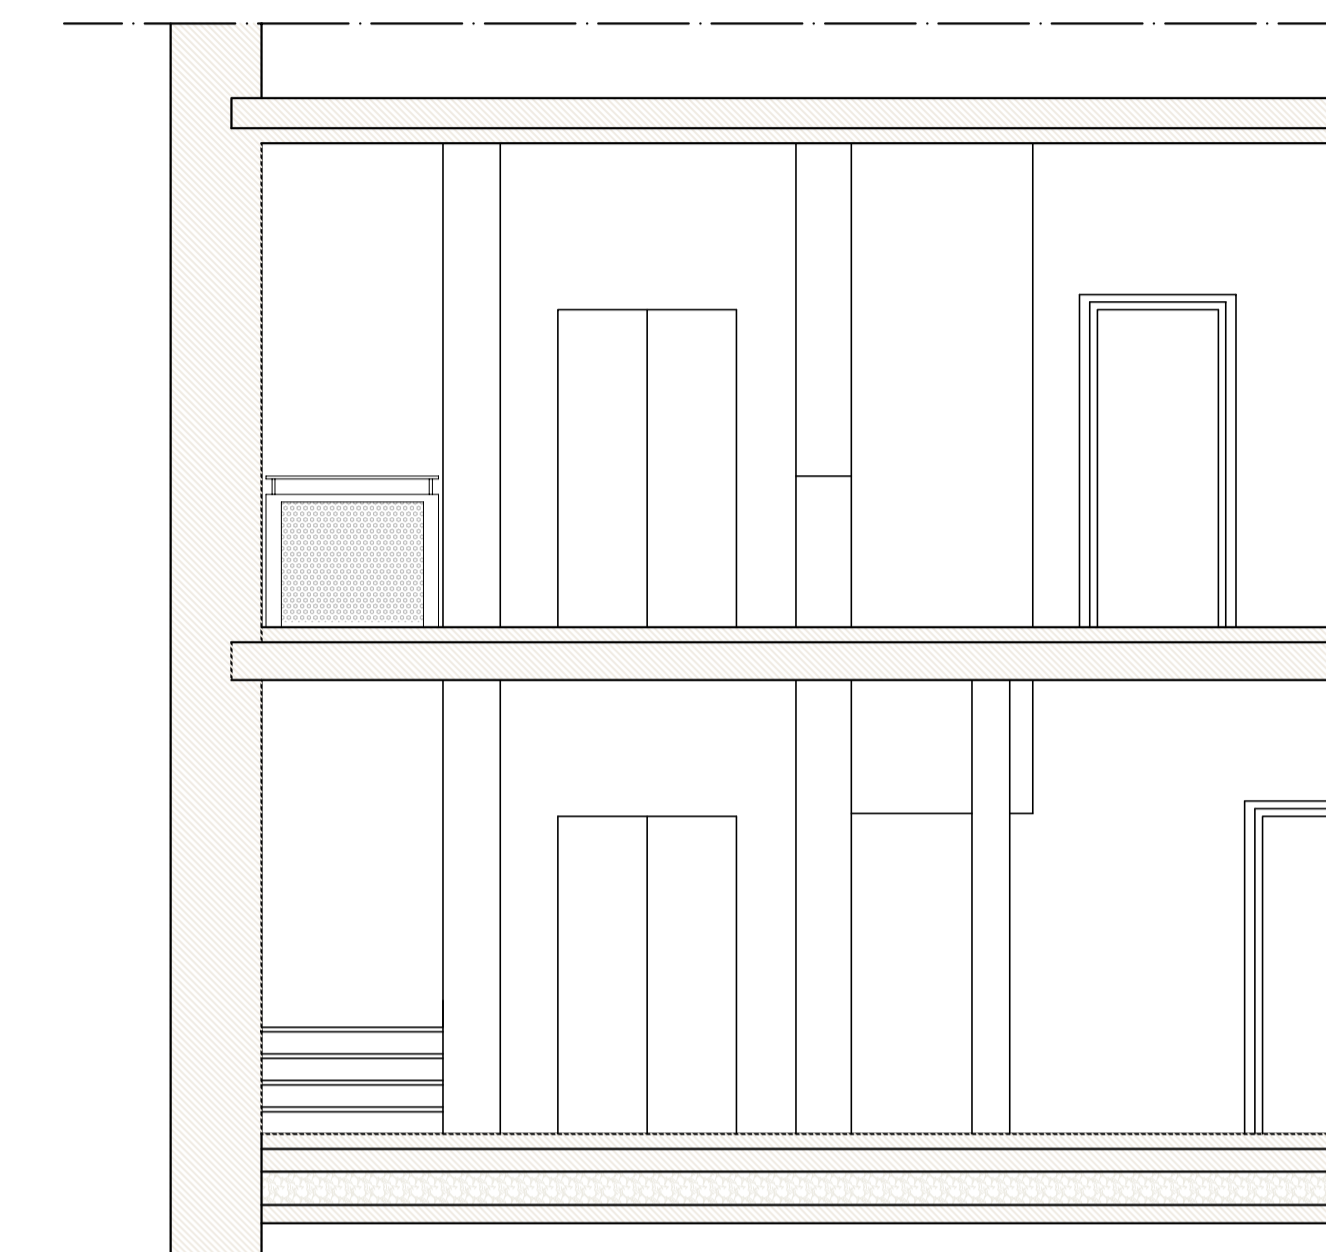

PROSPETTO INTERNO

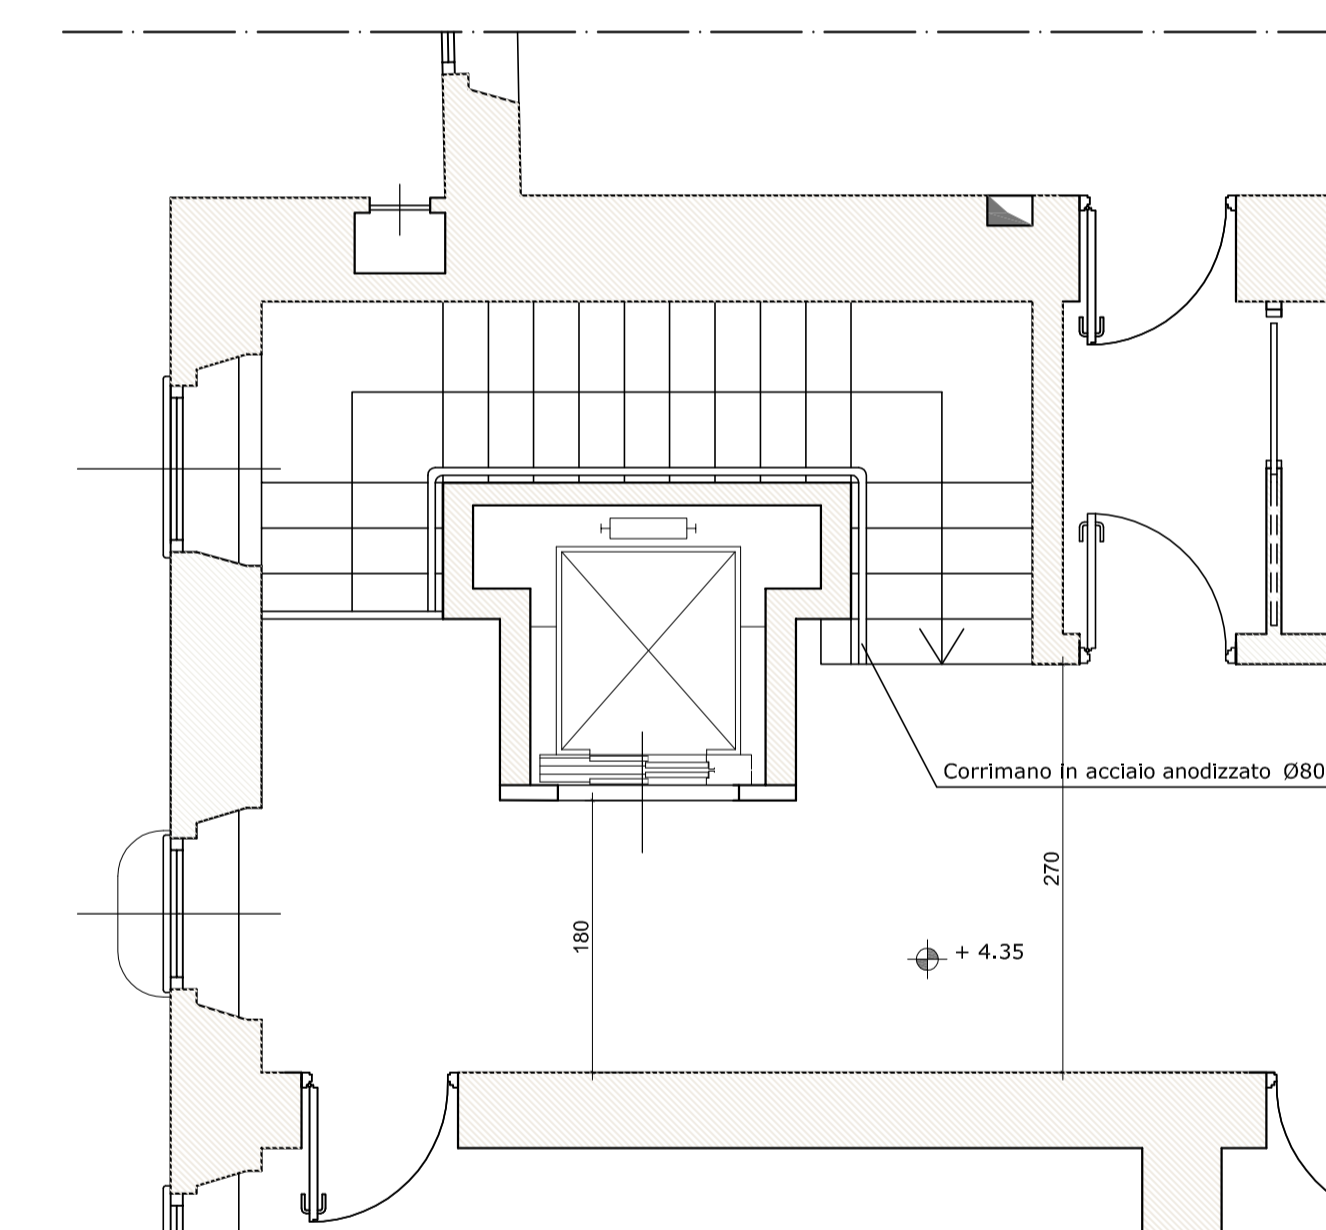


PIANTA PIANO PRIMO

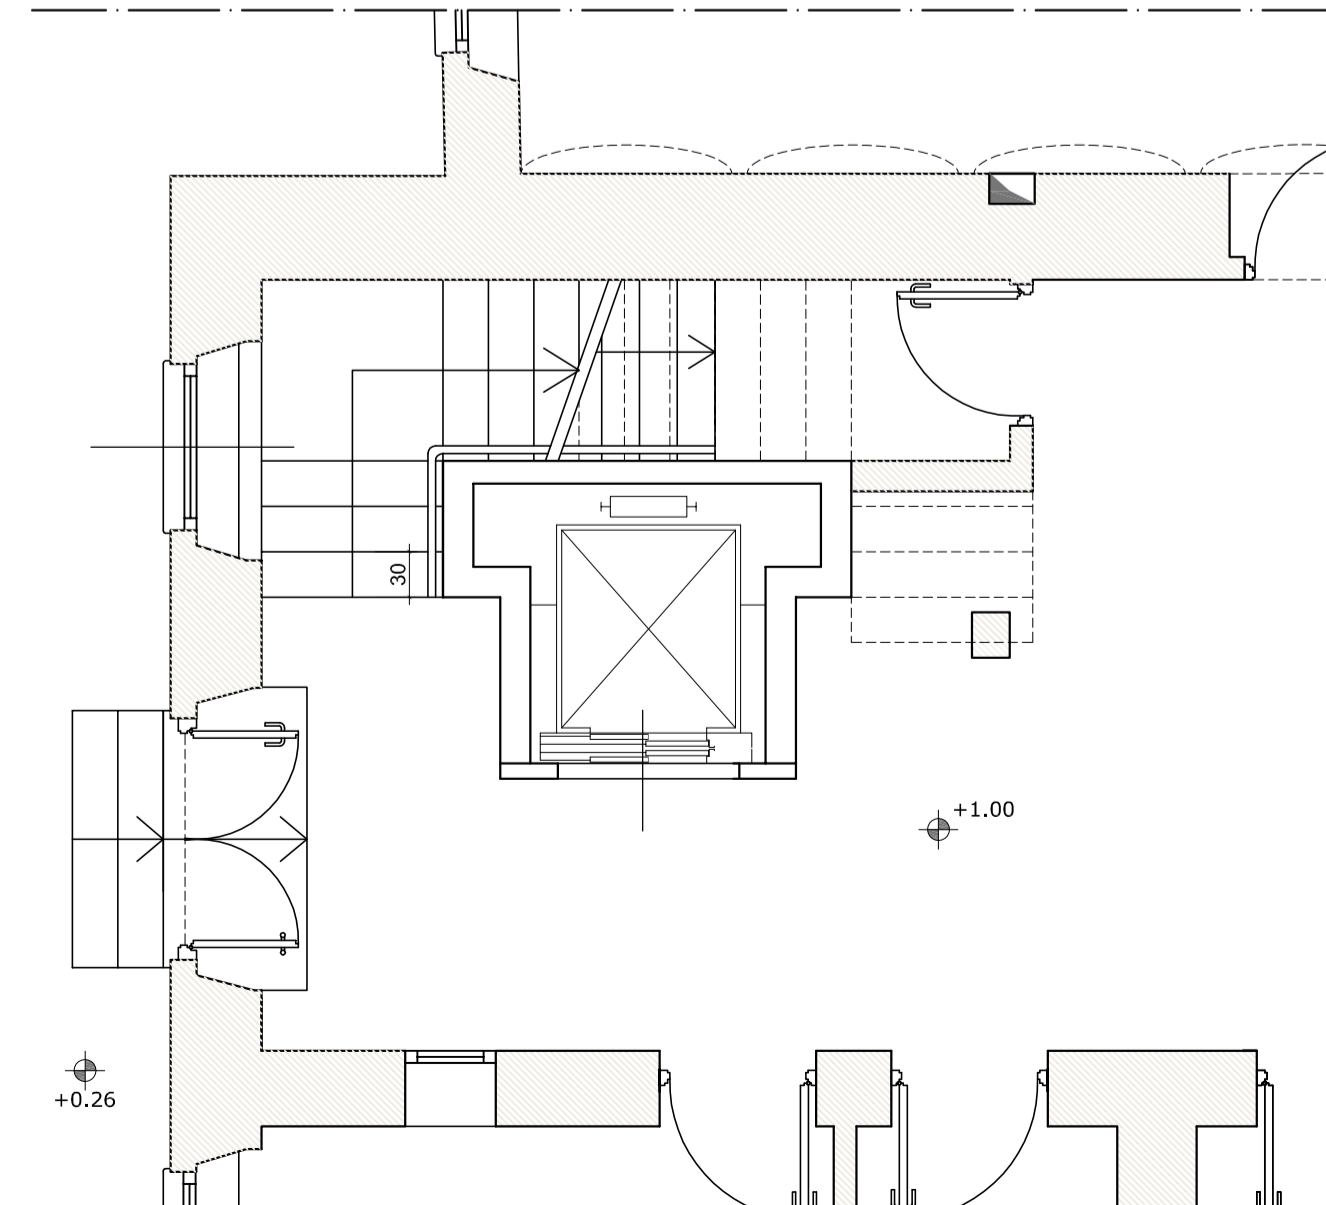


PIANTA PIANO TERRA


SCALA B1 - 1:50

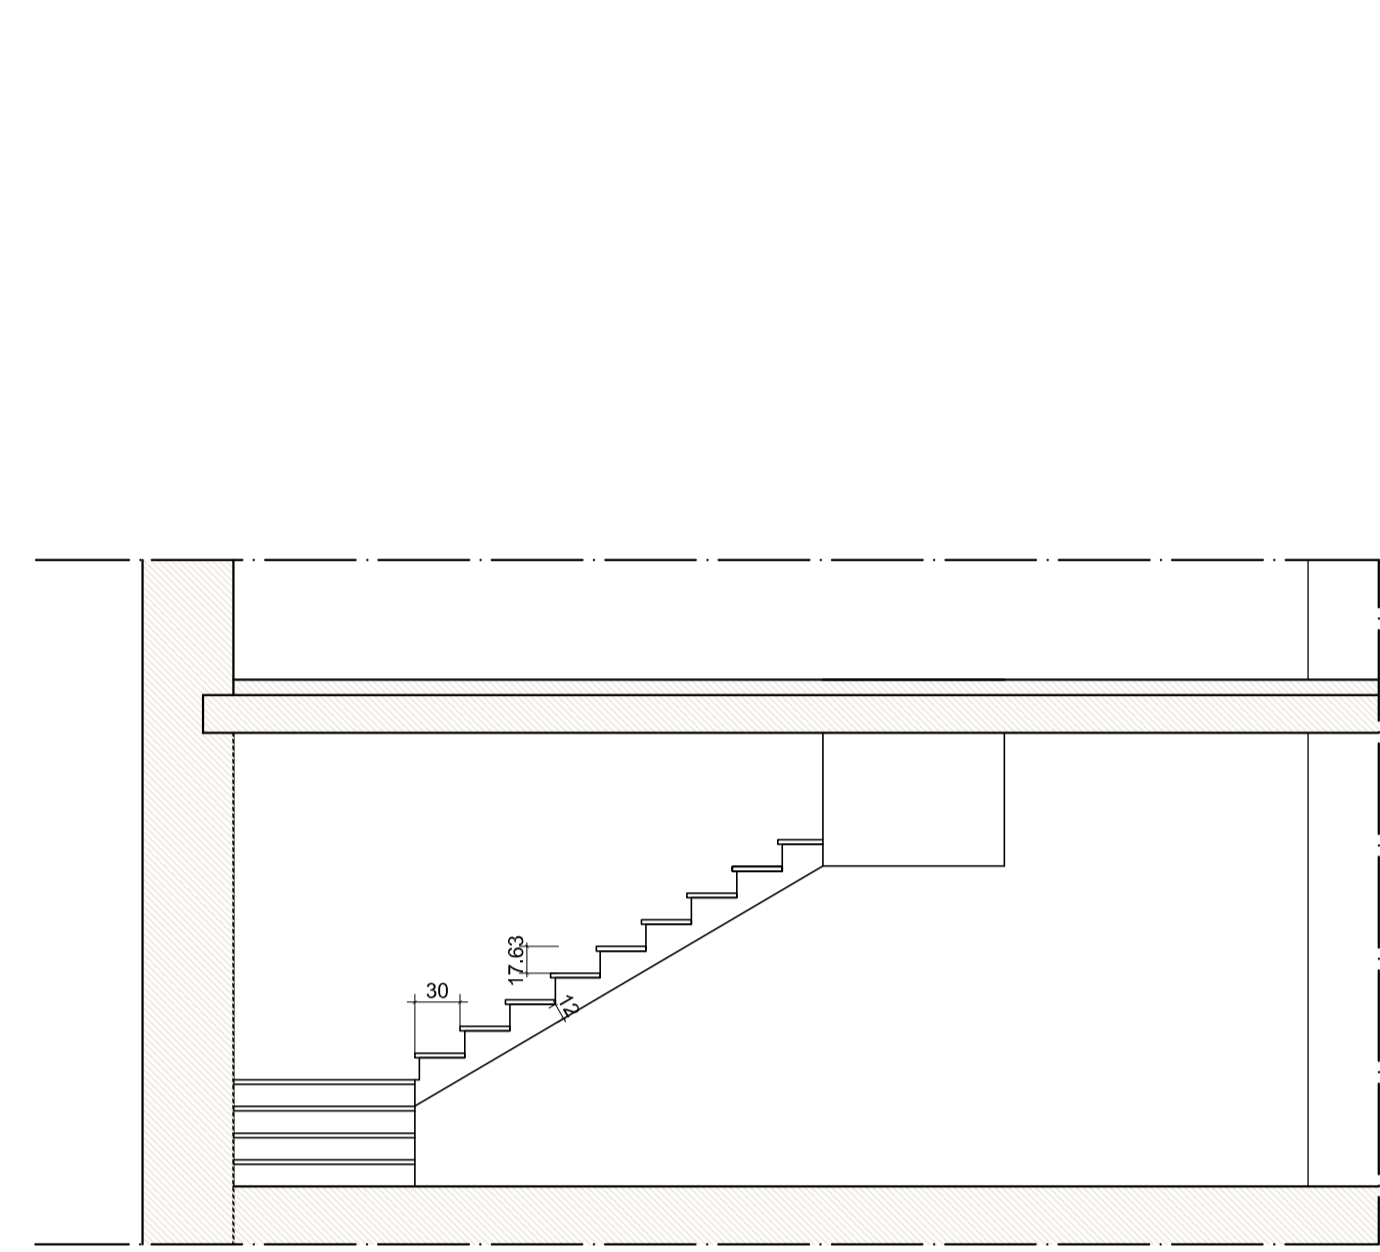

PROSPETTO FRONTALE SCALA

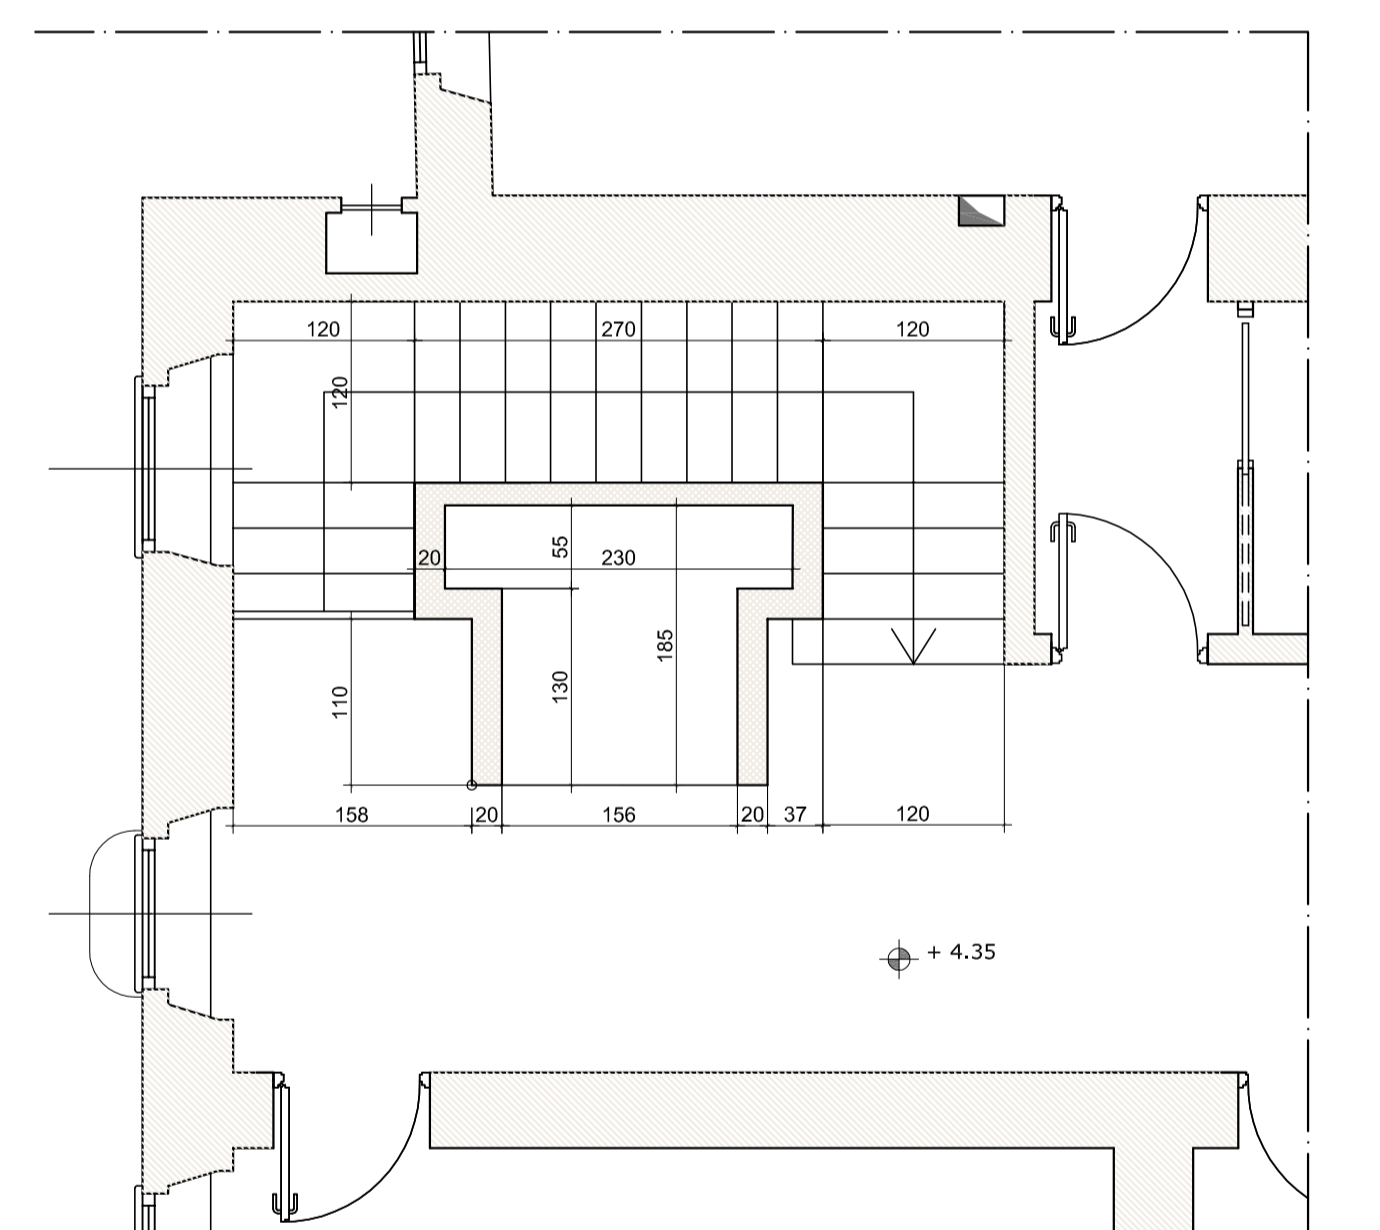


TRACCIAMENTO SCALA-SETTO ASCENSORE

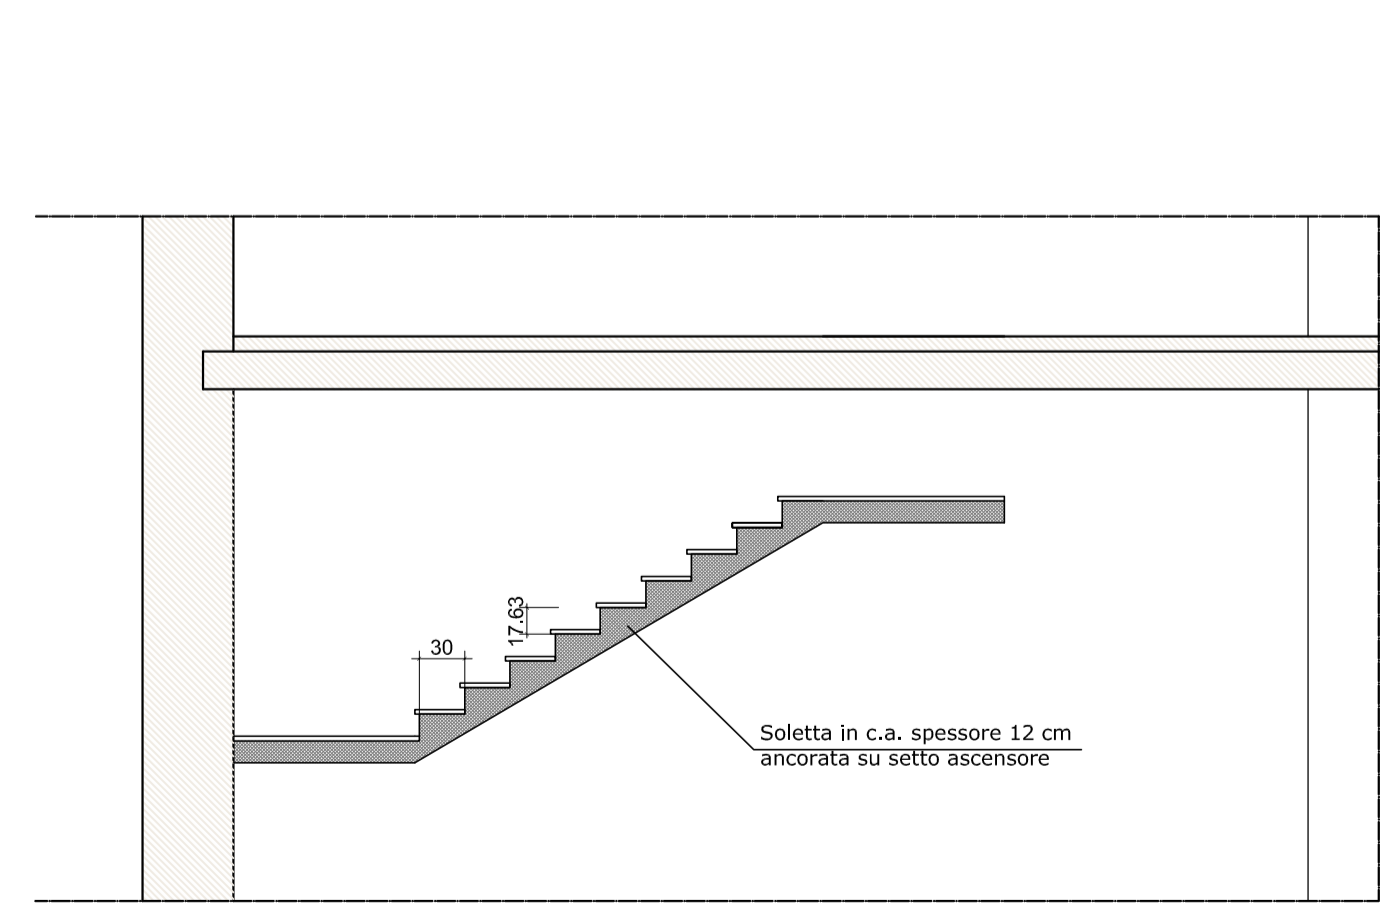


SEZIONE RAMPA CENTRALE

SCALA B2 - 1:50

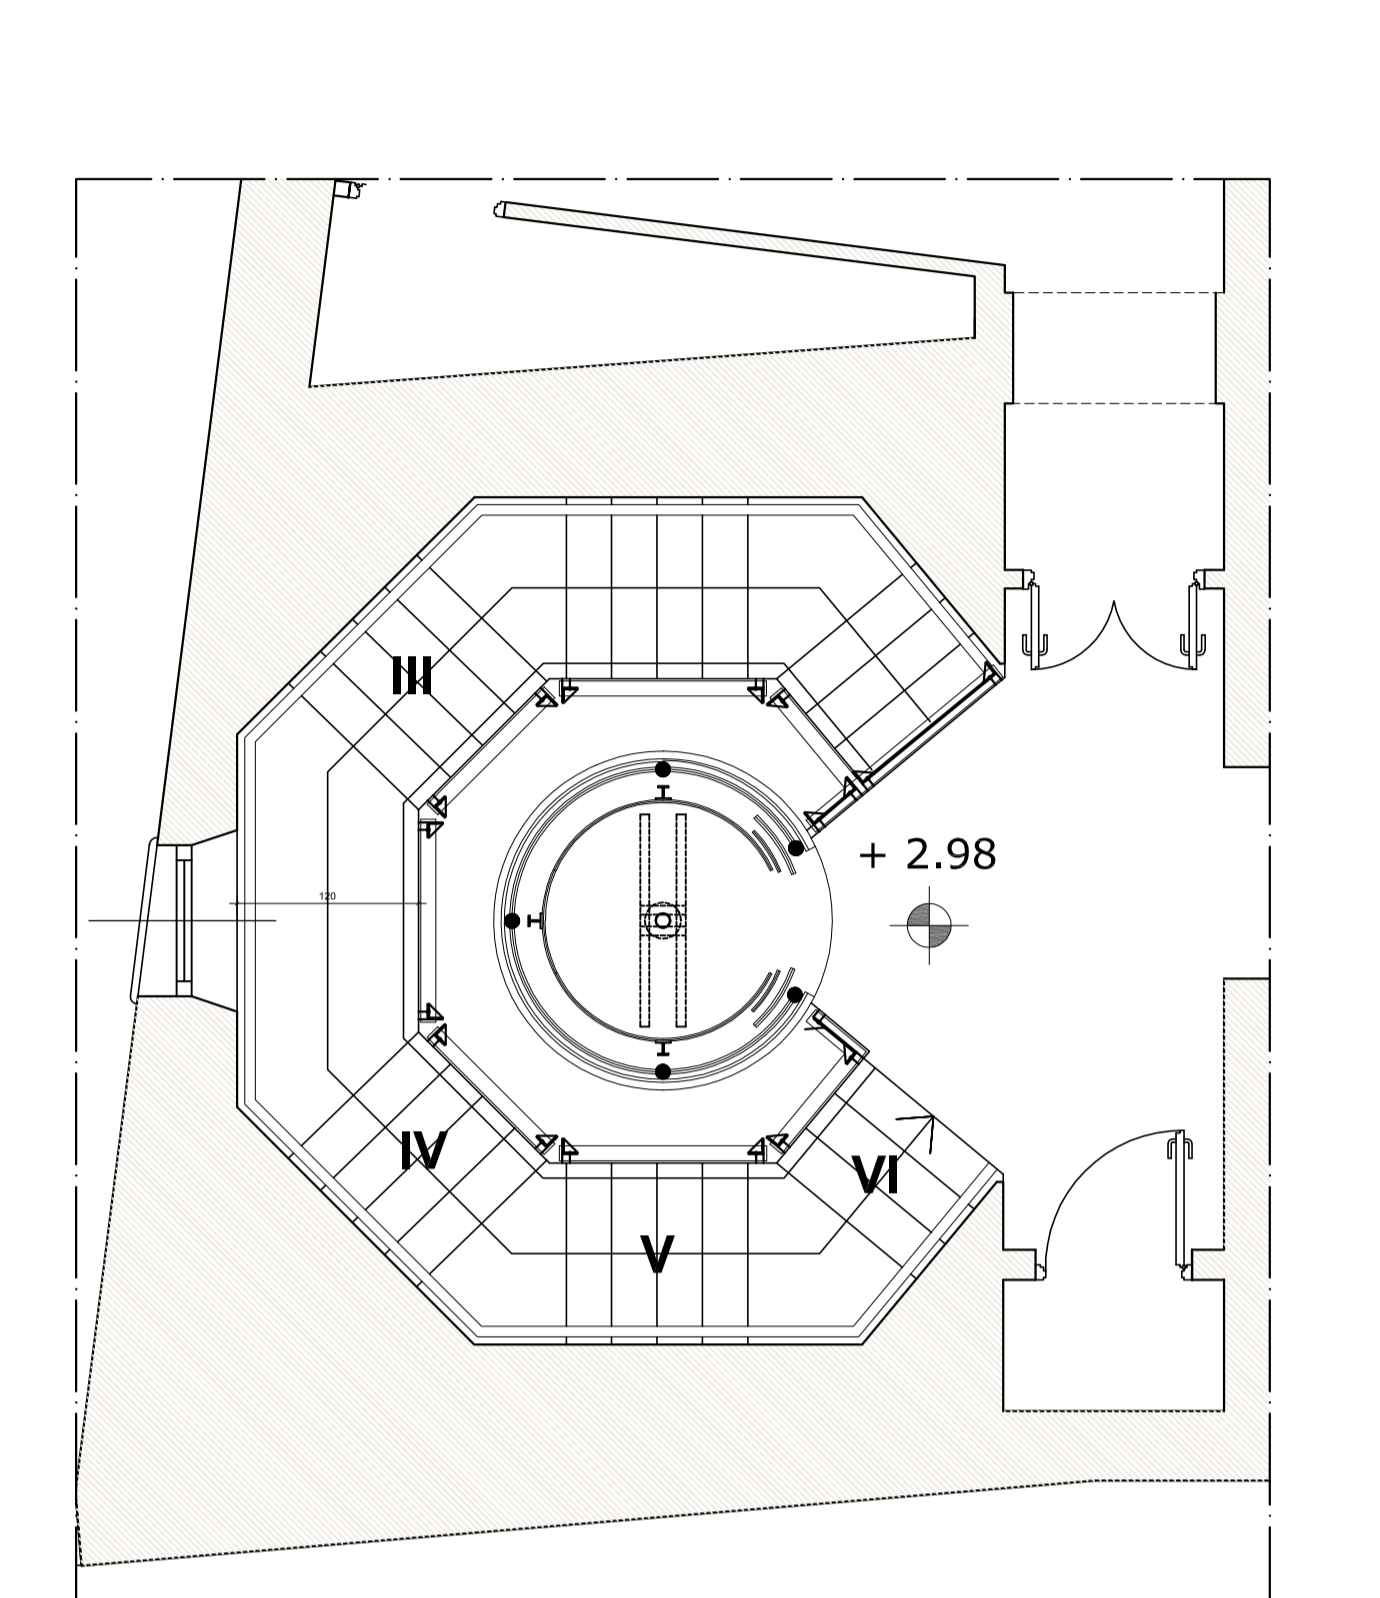


PIANTA PIANO PRIMO

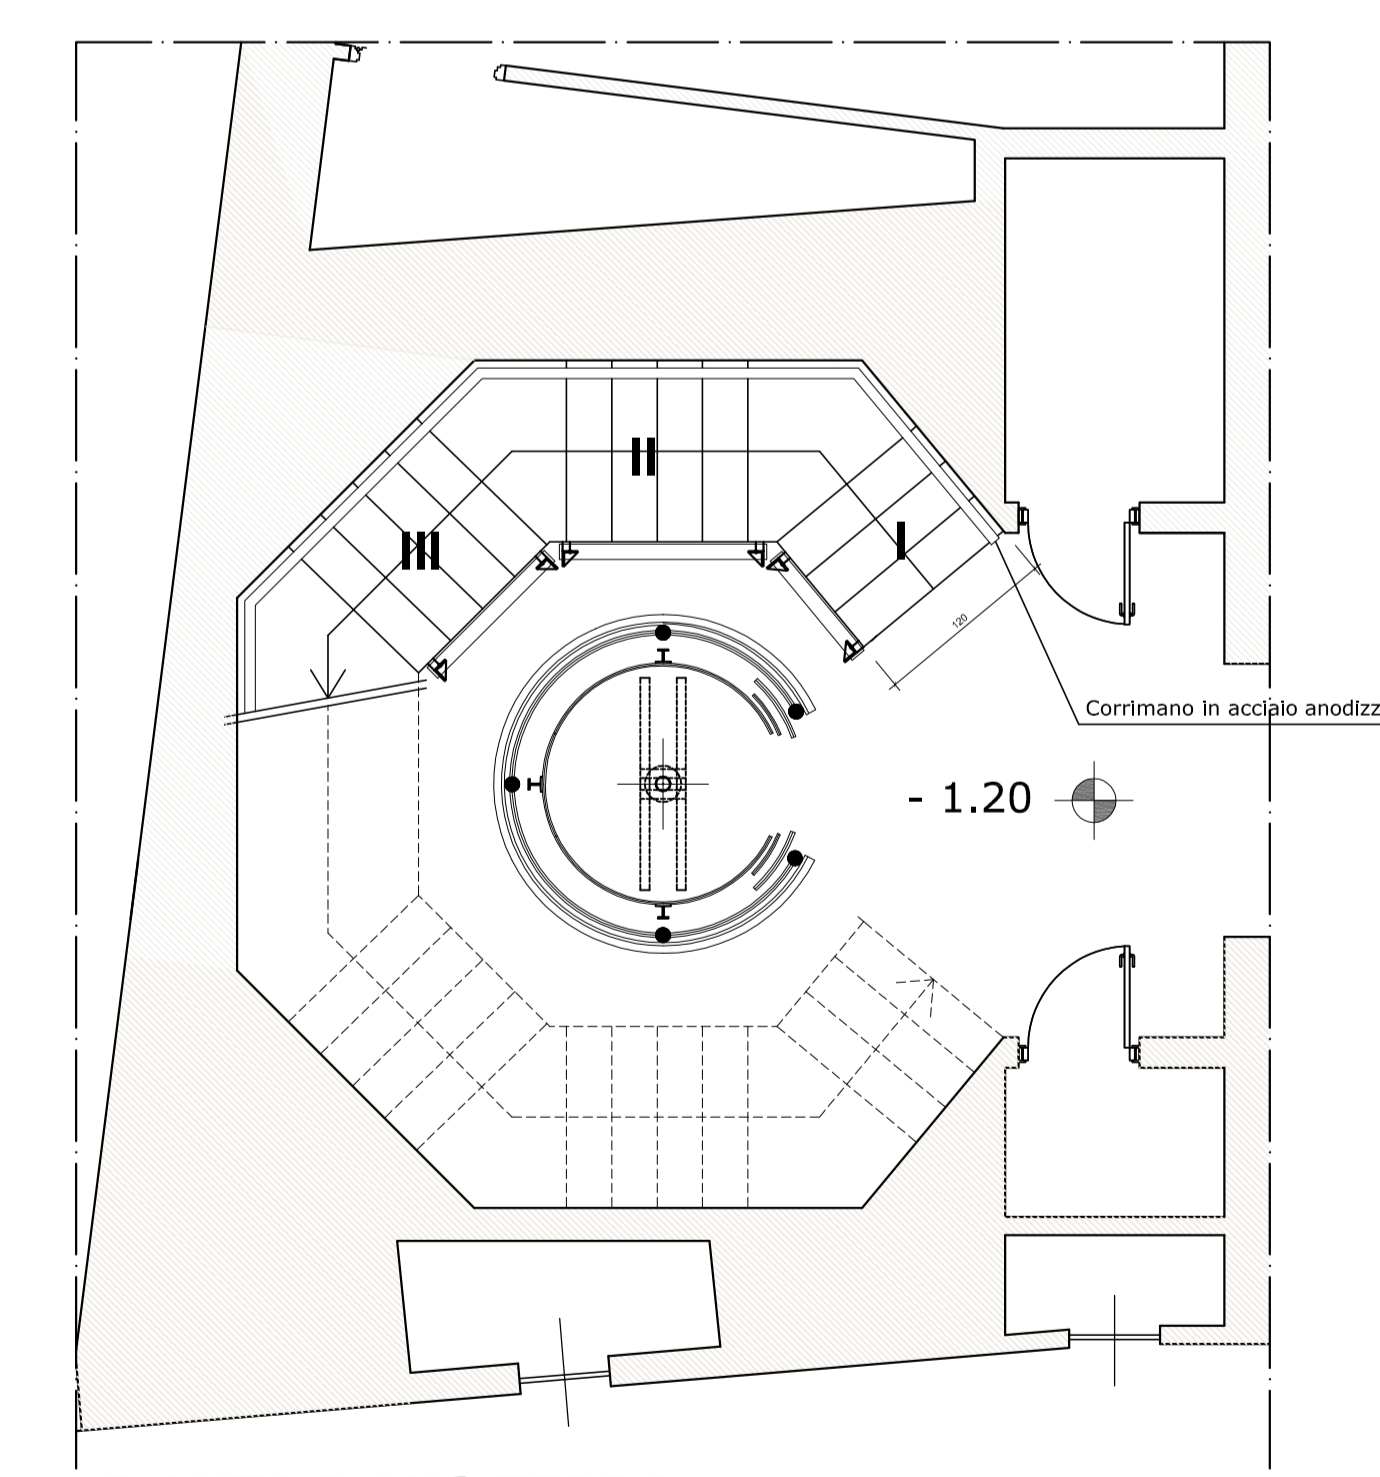


PIANTA PIANO TERRA


SCALA B2 - 1:50

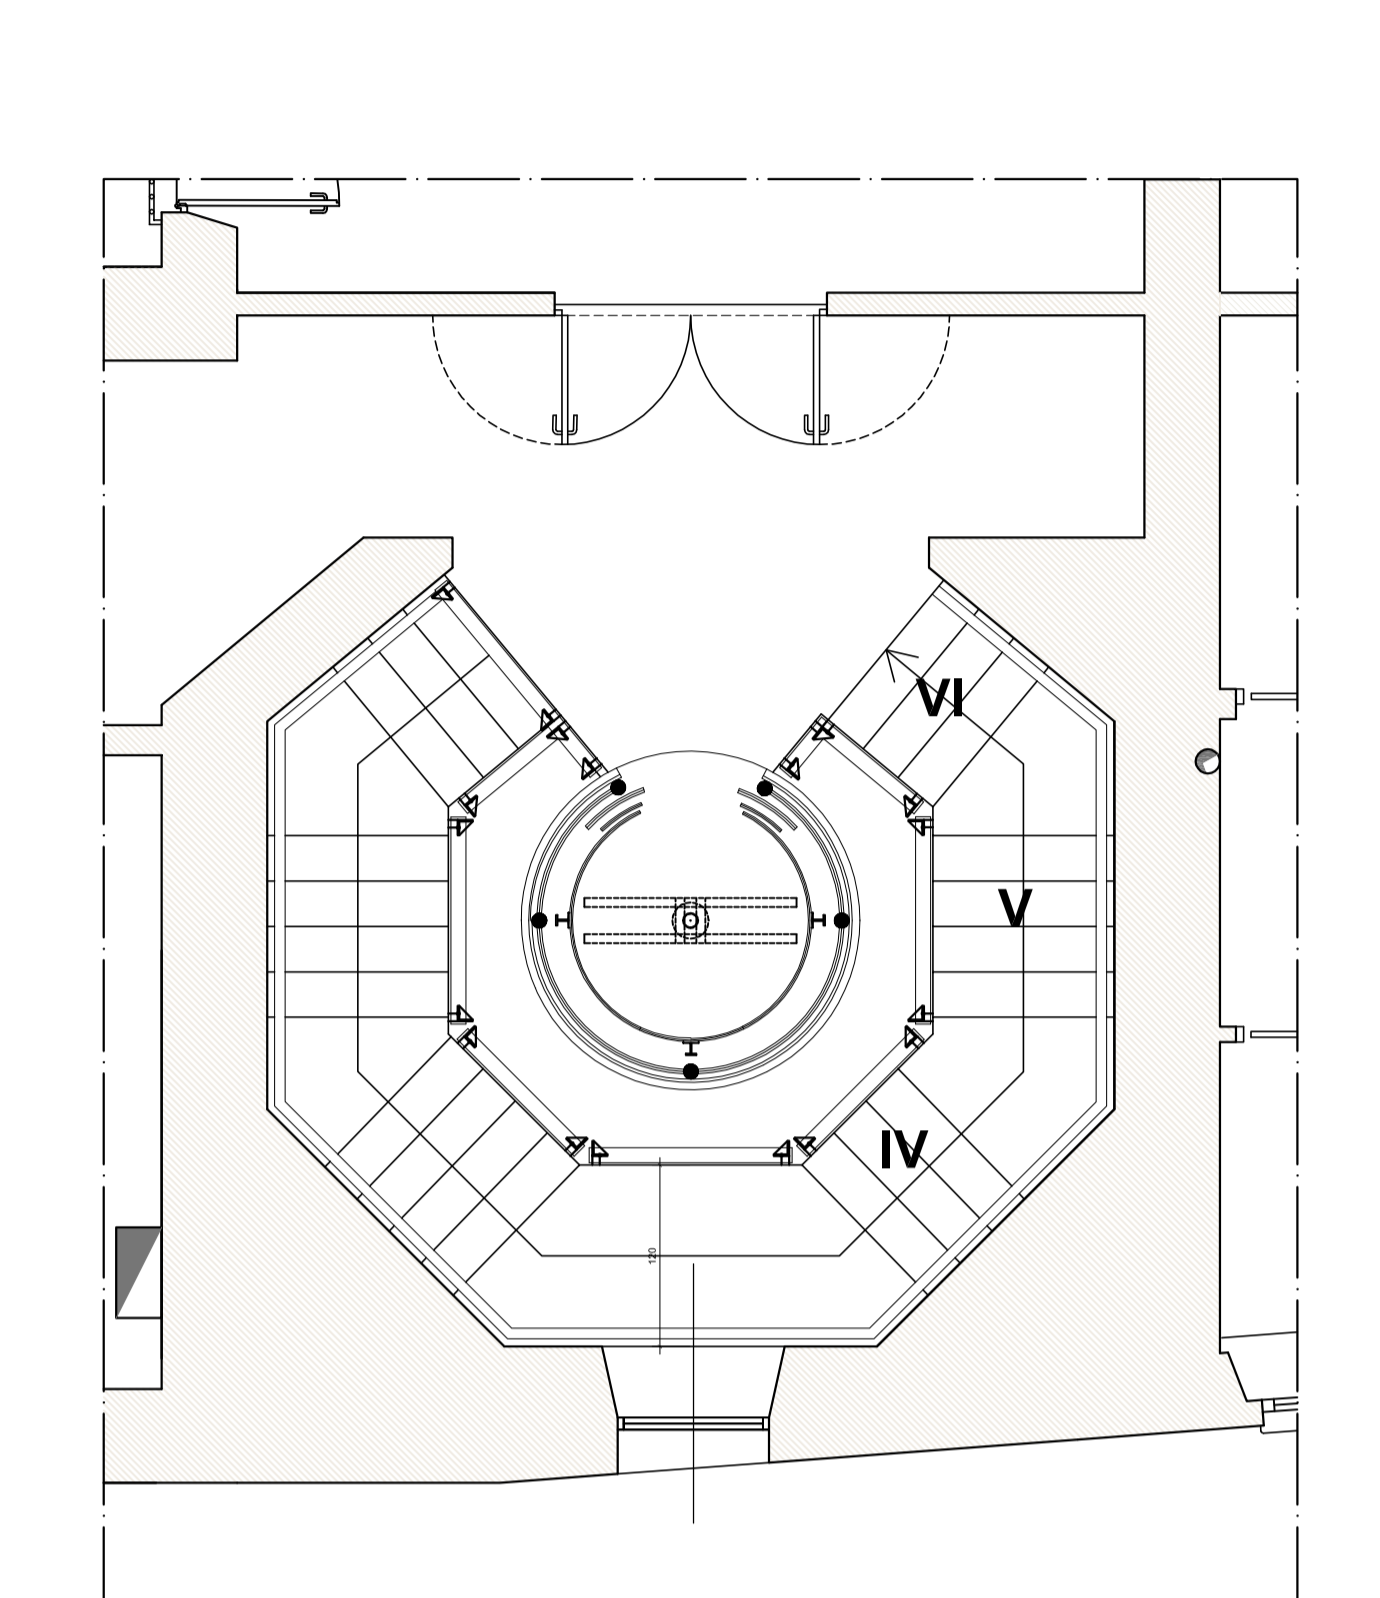


PIANTA PIANO PRIMO

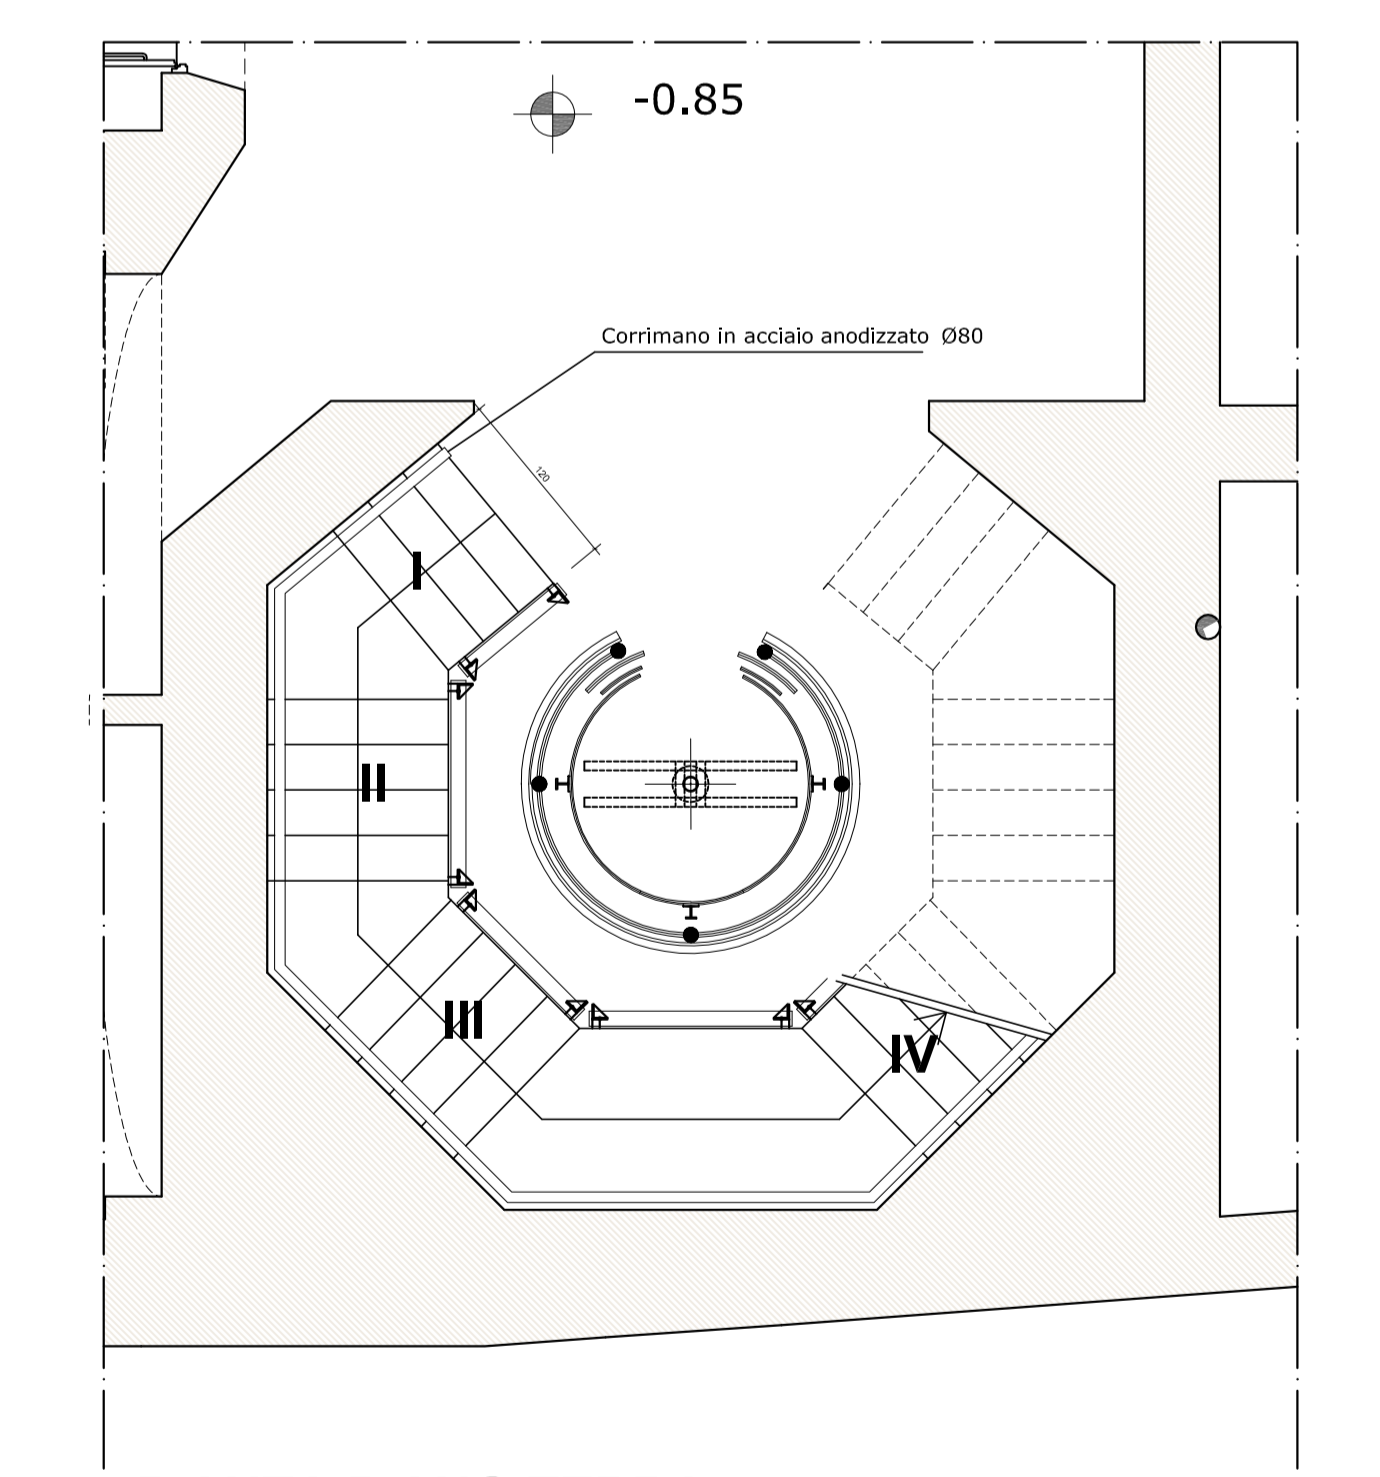


PIANTA PIANO TERRA

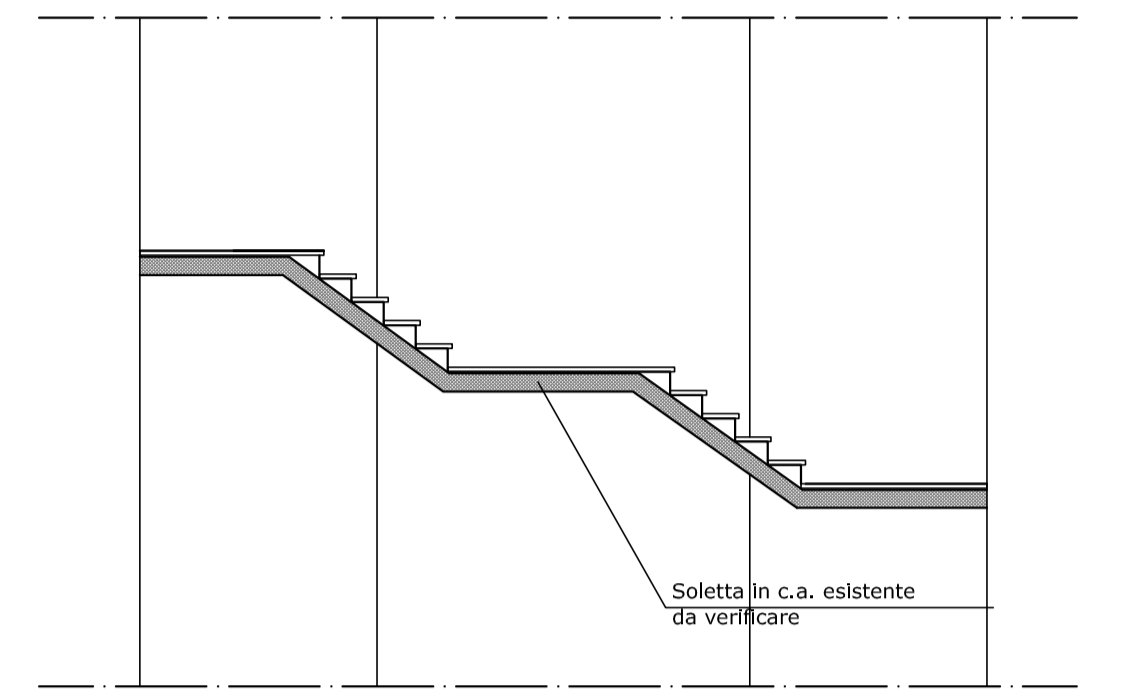


SEZIONE III-IV RAMPA

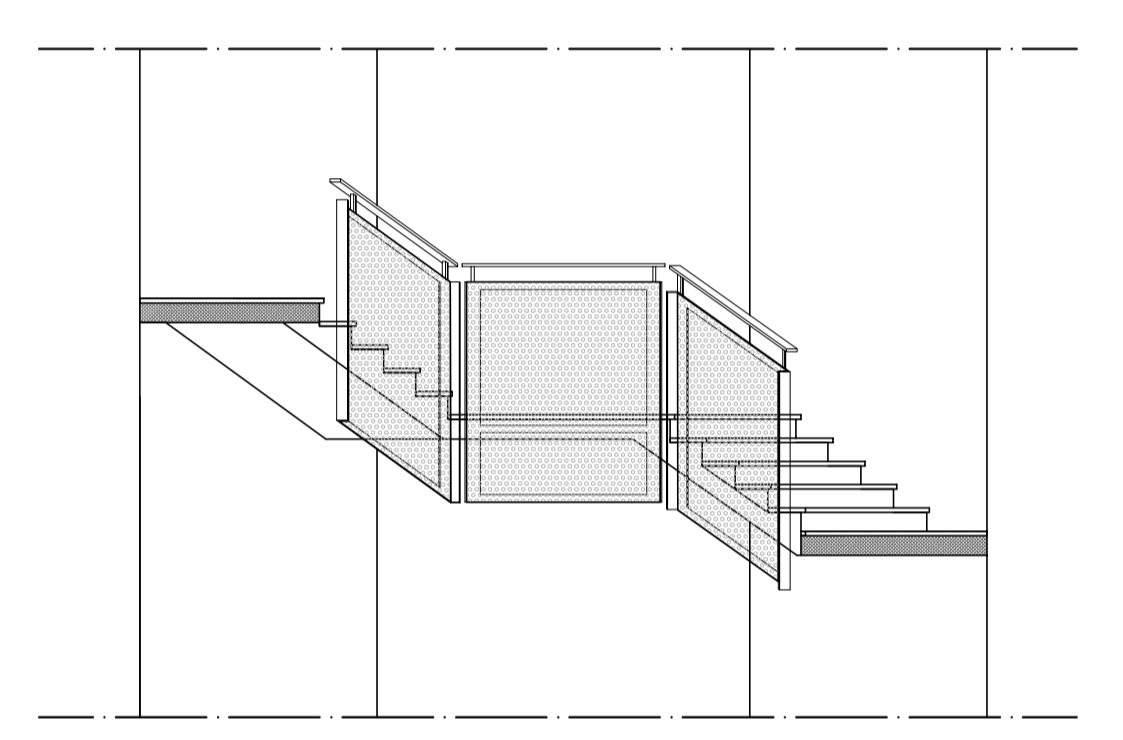

PROSPETTO PIANEROTTOLO CENTRALE

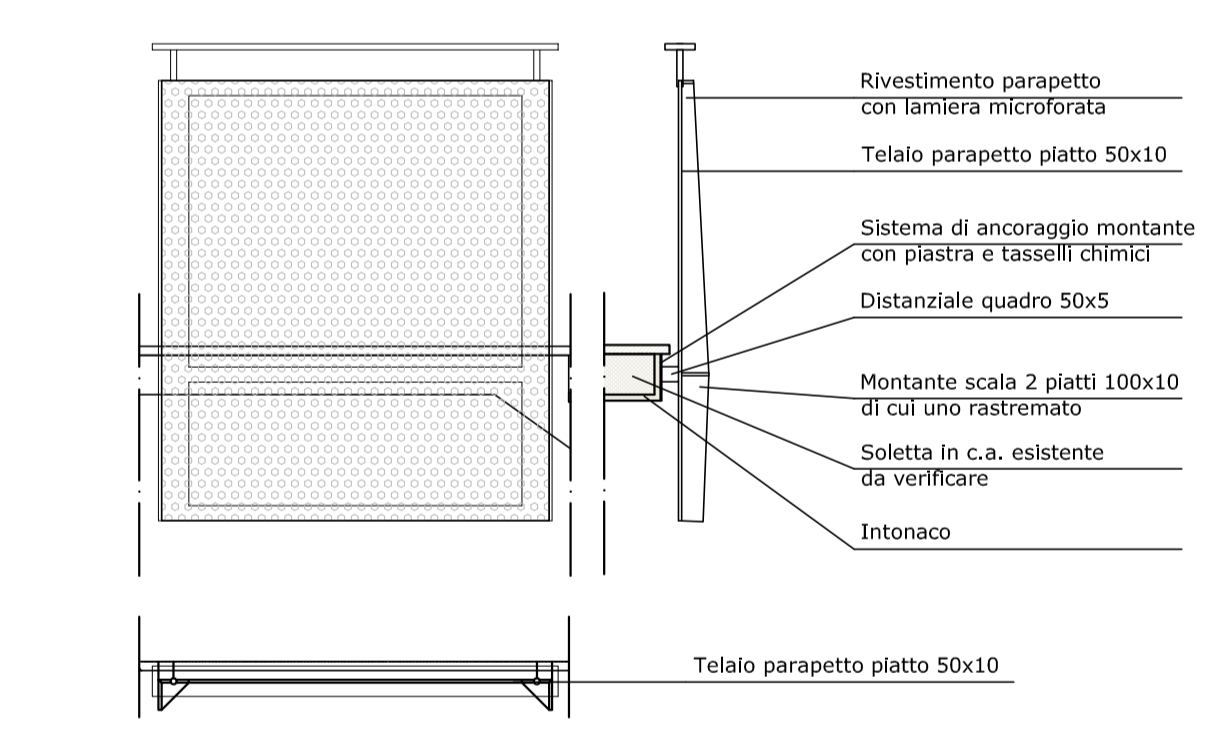

PARTICOLARE PARAPETTO scala 1:25

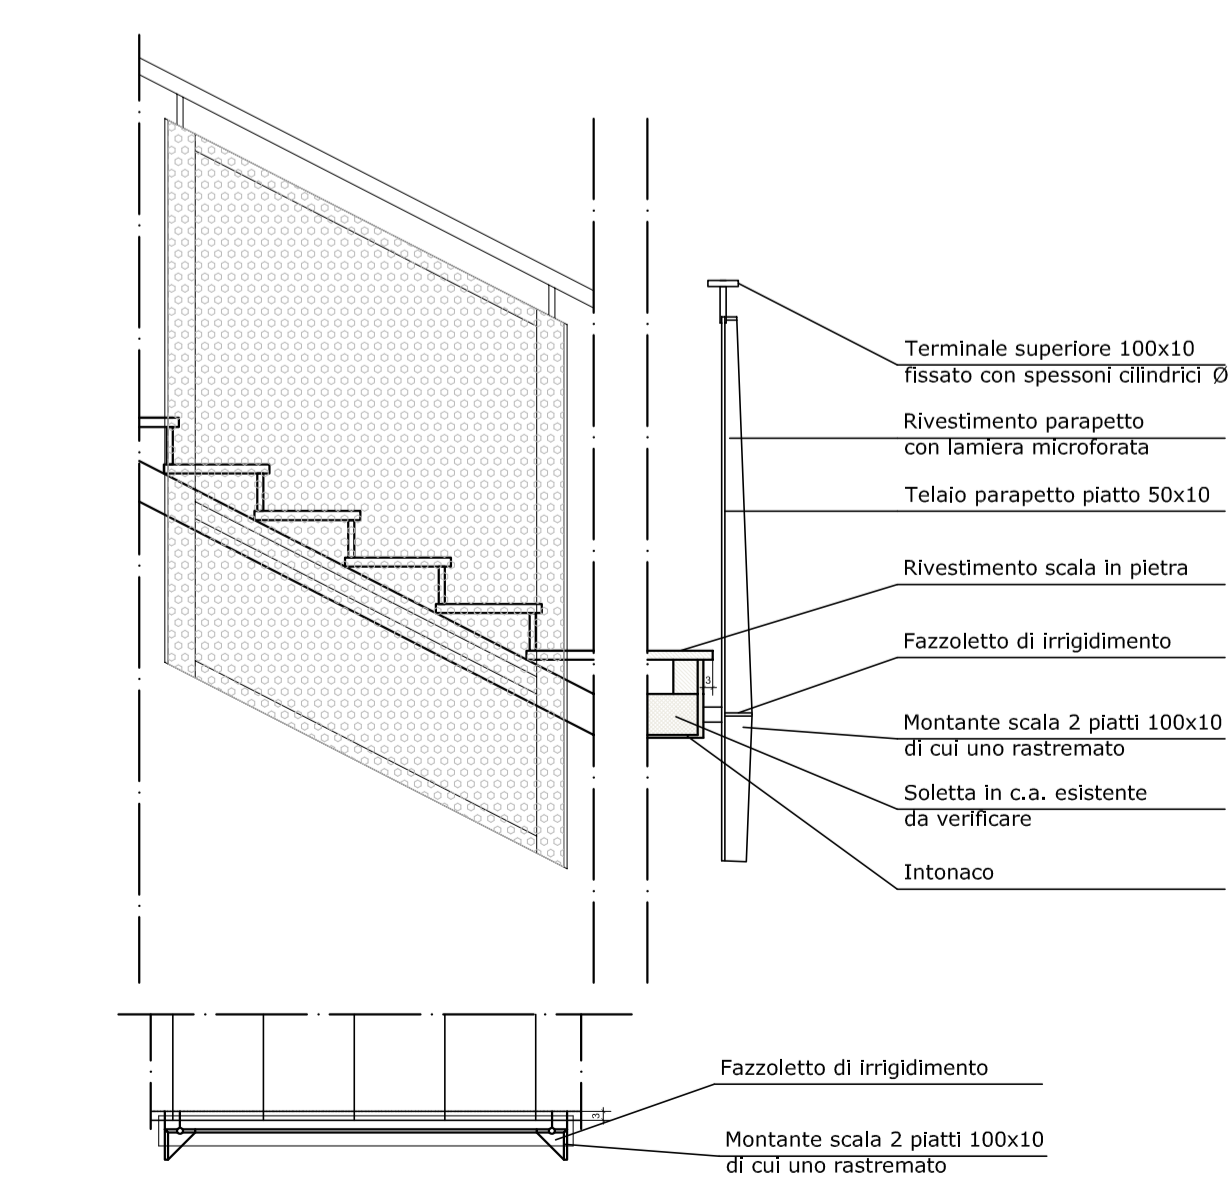

PARTICOLARE PARAPETTO scala 1:25