

# CITTA' DI TORINO

VICE DIREZIONE GENERALE SERVIZI TECNICI,  
AMBIENTE, EDILIZIA  
RESIDENZIALE PUBBLICA E SPORT  
SETTORE EDIFICI MUNICIPALI

MANUTENZIONE STRAORDINARIA DIFFUSA 2011  
CIRCOSCRIZIONI 1-10  
C.1 VIA BERTOLOTTI N° 10

Il Progettista: **MAFFIOTTO arch. Giovanni**  
Il Responsabile del Procedimento e Dirigente del Settore: **Edifici Municipali SARDI arch. Dario**

Collaboratori:  
**GIACOMINI geom. Federico**  
**MARANO geom. Fulvio**  
**PIREDDA geom. Fabrizio**  
Impiantisti:  
**ALBERTINETTI p.i. Uliano**


## PROGETTO DEFINITIVO

OGGETTO  
**ESTRATTO CARTA TECNICA, FOTOGRAFIE,  
PIANTA**

REV	MODIFICHE	DATA	DISEGNATORE	ELABORATO
0	EMMISSIONE	SETT. 2011	GIACOMINI geom. Federico	1 1
1				
2				
3				
4				
5				

Nome-File Scala Plot  
Tb100010 1=10  
RIFERIMENTO  
0000  
SCALA  
**1:100**

### CARTA TECNICA

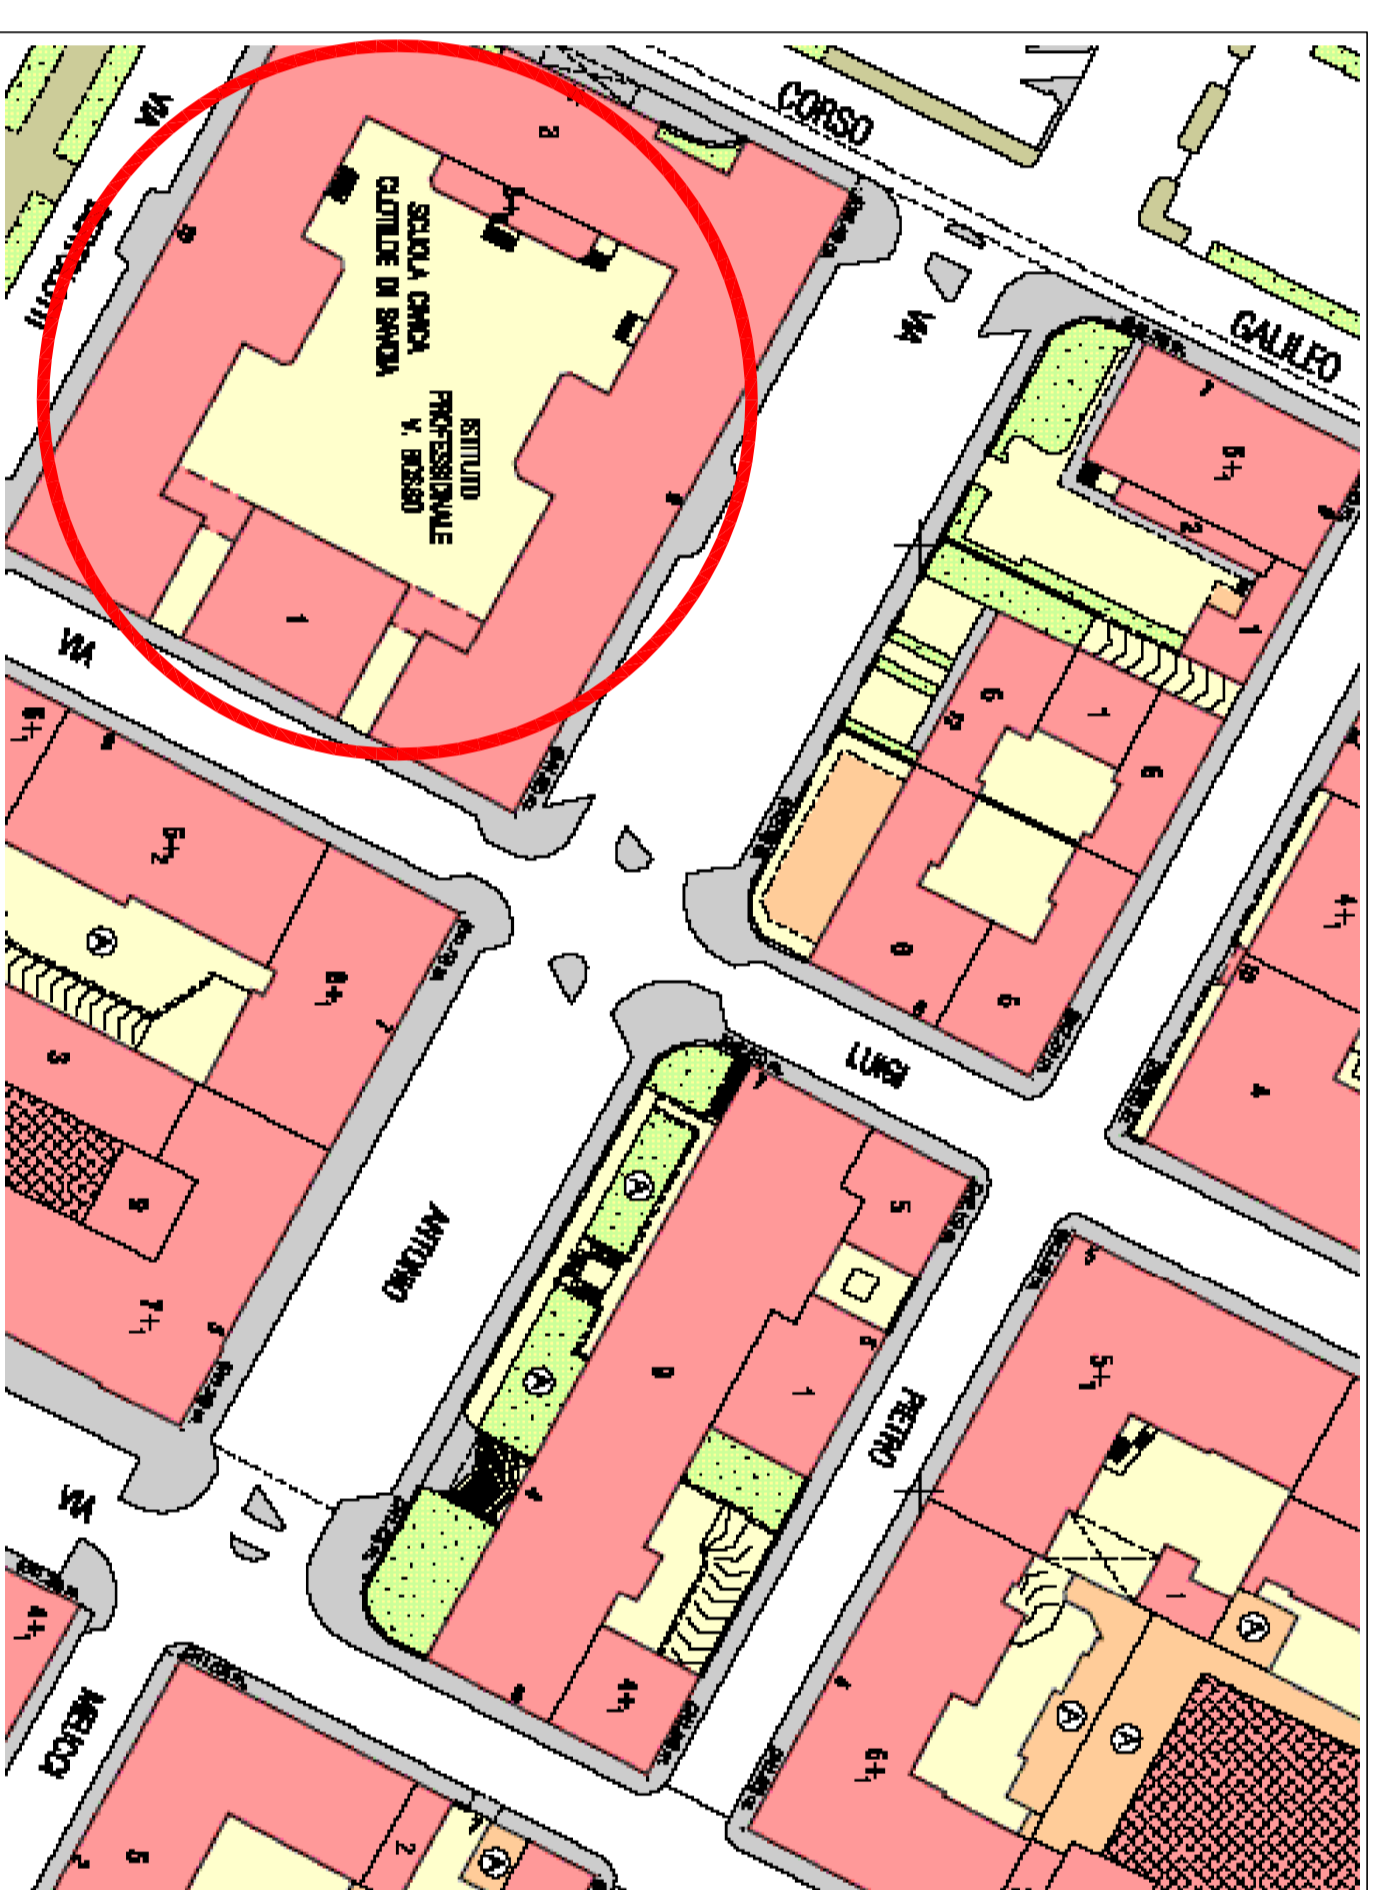

#### DEMOLIZIONI

-RIMOZIONE VECCHIO  
SERVIZIAMENTO

#### RIPRISTINI

POSA NUOVO  
SERVIZIAMENTO  
-RIPRISTINI MURARI  
-RIPRISTINI DECORATIVI

### FOTOGRAFIA



### PIANTA PIANO RIALZATO

