

CITTA' DI TORINO
 VICE DIREZIONE GENERALE SERVIZI TECNICI,
 AMBIENTE, EDILIZIA
 RESIDENZIALE PUBBLICA E SPORT
 SETTORE EDIFICI MUNICIPALI

MANUTENZIONE STRAORDINARIA DIFFUSA 2011
 CIRCOSCRIZIONI 1-10
 C.7 CORSO REGINA MARGHERITA,33

Il Progettista:
 MAFFIOTTO arch. Giovanni
 Il Responsabile del Procedimento
 e Dirigente del Settore
 Edifici Municipali
 SARDI arch. Dario

Collaboratori:
 GIACOMINI geom. Federico
 MARANO geom. Fulvio
 PIREDDA geom. Fabrizio

Impiantisti:
 ALBERTINETTI p.i. Uliano


PROGETTO DEFINITIVO

OGGETTO
 ESTRATTO CARTA TECNICA, FOTOGRAFIE,
 PIANTA TERRAZZI

REV	MODIFICHE	DATA	DISEGNATORE	ELABORATO
0	EMISSIONE	OTT. 2011	MARANO geom. Fulvio	5.1
1				
2				
3				
4				
5				

NOME-FILE | Scala | Piat
 (BOZZA) | 1:10
 RIFERIMENTO
 0000
 SCALA

CARTA TECNICA

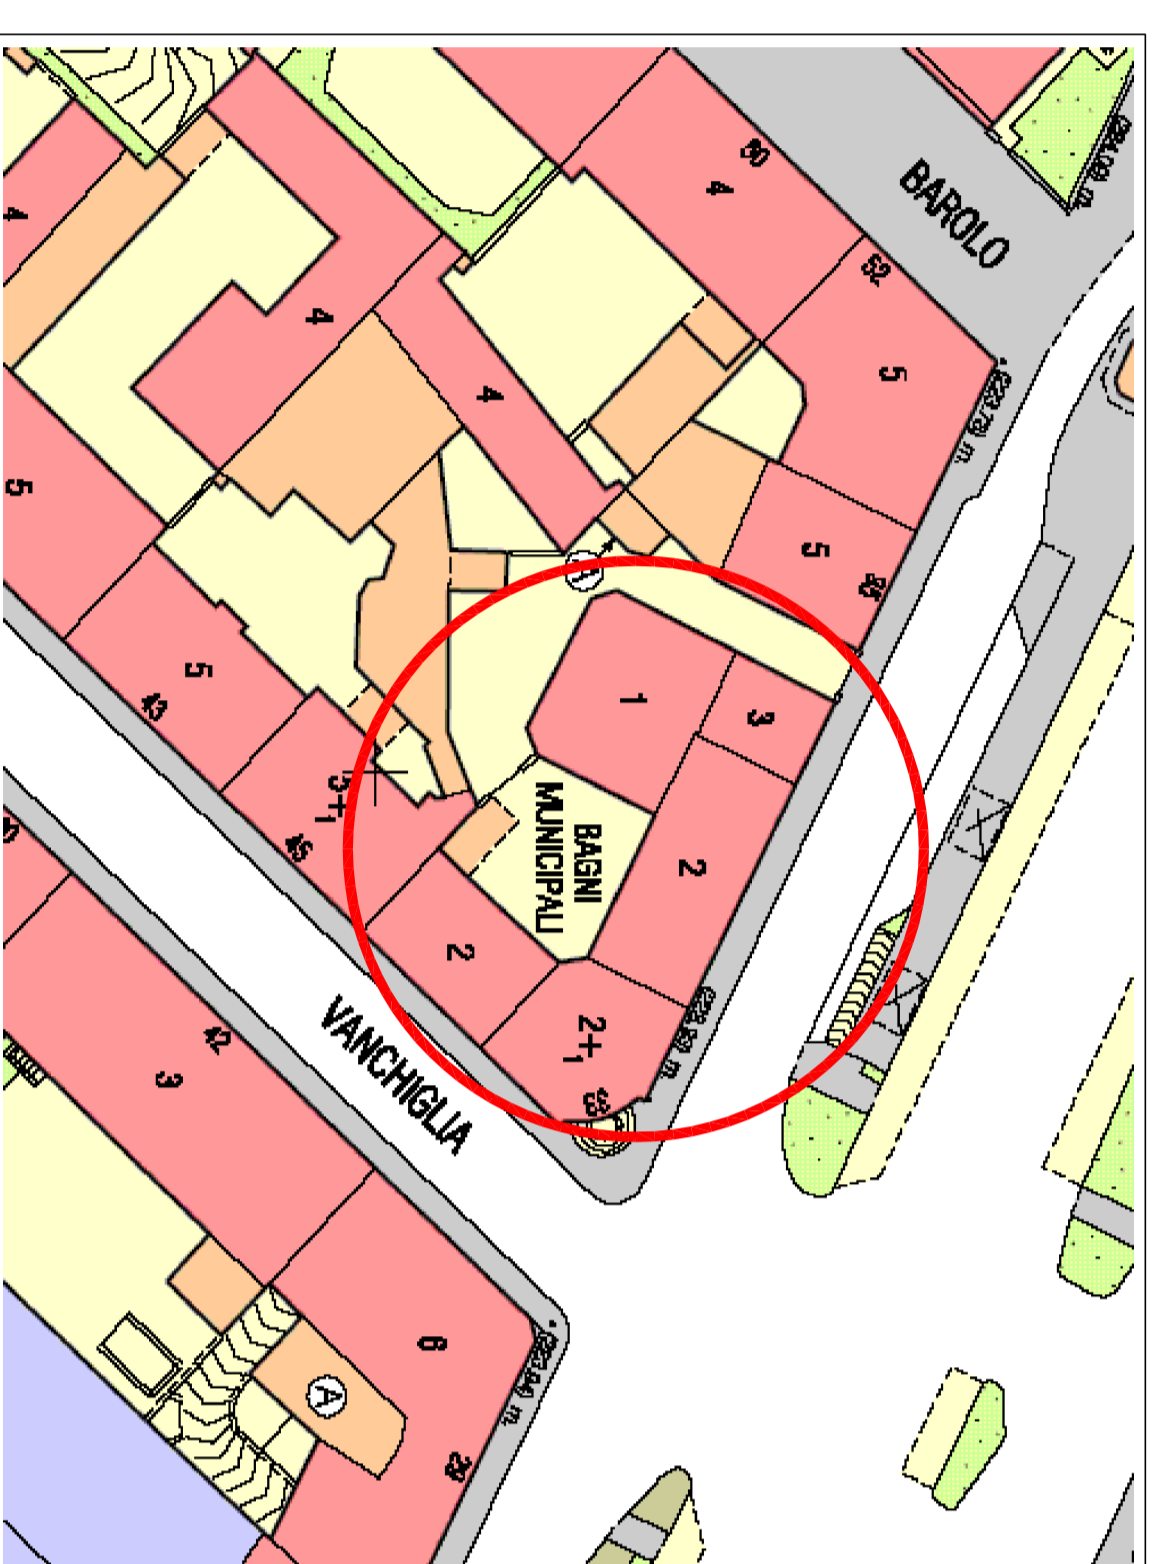

FOTOGRAFIA



TETTO PIANO CON PAVIMENTO GALLEGGIANTE

DEMOLIZIONI

- RIMOZIONE PAVIMENTO ESISTENTE SU TERRAZZO 'A'
- RIMOZIONE GIANNA SU TERRAZZO 'B' (RAINTONCO)
- RIMOZIONE PAVIMENTO ESISTENTE SU TERRAZZO 'C'

RIPIRISTINI

- REALIZZAZIONE ISOLANTE ED IMPERMEABILIZZAZIONE IN PERENNABILE SUI PAVIMENTI SU TERRAZZO 'A'
- IMPERMEABILIZZAZIONE PERENNABILE SU TERRAZZO 'B'
- NUOVO RINZAFIO SU PAVIMENTI TERRAZZI
- RINZAFIO PERENNABILE PER MANCORRENTE PERI
- RINZAFIO PAVIMENTI SU TERRAZZO 'C'
- POSE DI NUOVO PALDAME SU TAMERETTI TERRAZZI
- VERIFICAZIONE E VERIFICAZIONE SU PERLINE CORNICIONI TERRAZZI

PIANTA PIANO PRIMO Scala 1:100

