

CITTA' DI TORINO
 VICE DIREZIONE GENERALE INGEGNERIA
 DIREZIONE SERVIZI TECNICI
 PER L'EDILIZIA PUBBLICA
 SERVIZIO EDILIZIA SCOLASTICA

**INTERVENTI DI MANUTENZIONE STRAORDINARIA
 PER LA BONIFICA E LO SMALTIMENTO DI MANUFATTI
 CONTENENTI AMIANTO IN EDIFICI SCOLASTICI ANNO 2012**
 SCUOLA PRIMARIA "PIUBBERTO DI SAVOIA DICHA D'ASTRA"
 VIA CARLO CAPELLI n. 51

GRUPPO DI LAVORO _____
 Geom. Raffaele SCIANCA
 Il PROGETTISTA
 Guido BENVENUTI
 RESPONSABILE PROGETTO
 E DIRIGENTE DI SETTORE
 Ihabella QUINTO

PROGETTO DEFINITIVO

OGGETTO	NUM. FILE	Scala PAI		
PIANTA PIANO SERRAMENTI (Dimenticata)	INTERNO	1/10		
	ESTERNO	1/10		
	SCALA	1:100		
REV.	MODIFICHE	DATA	DESCRIZIONE	TAVOLA
0				1
1				
2				
3				
4				
5				




VISTA AEREA



PLANNIMETRIA GENERALE SCALA 1:1000

- DEMOLIZIONI
- RIMOZIONE COERENTAZIONE IN AMIANTO DELLE TUBAZIONI

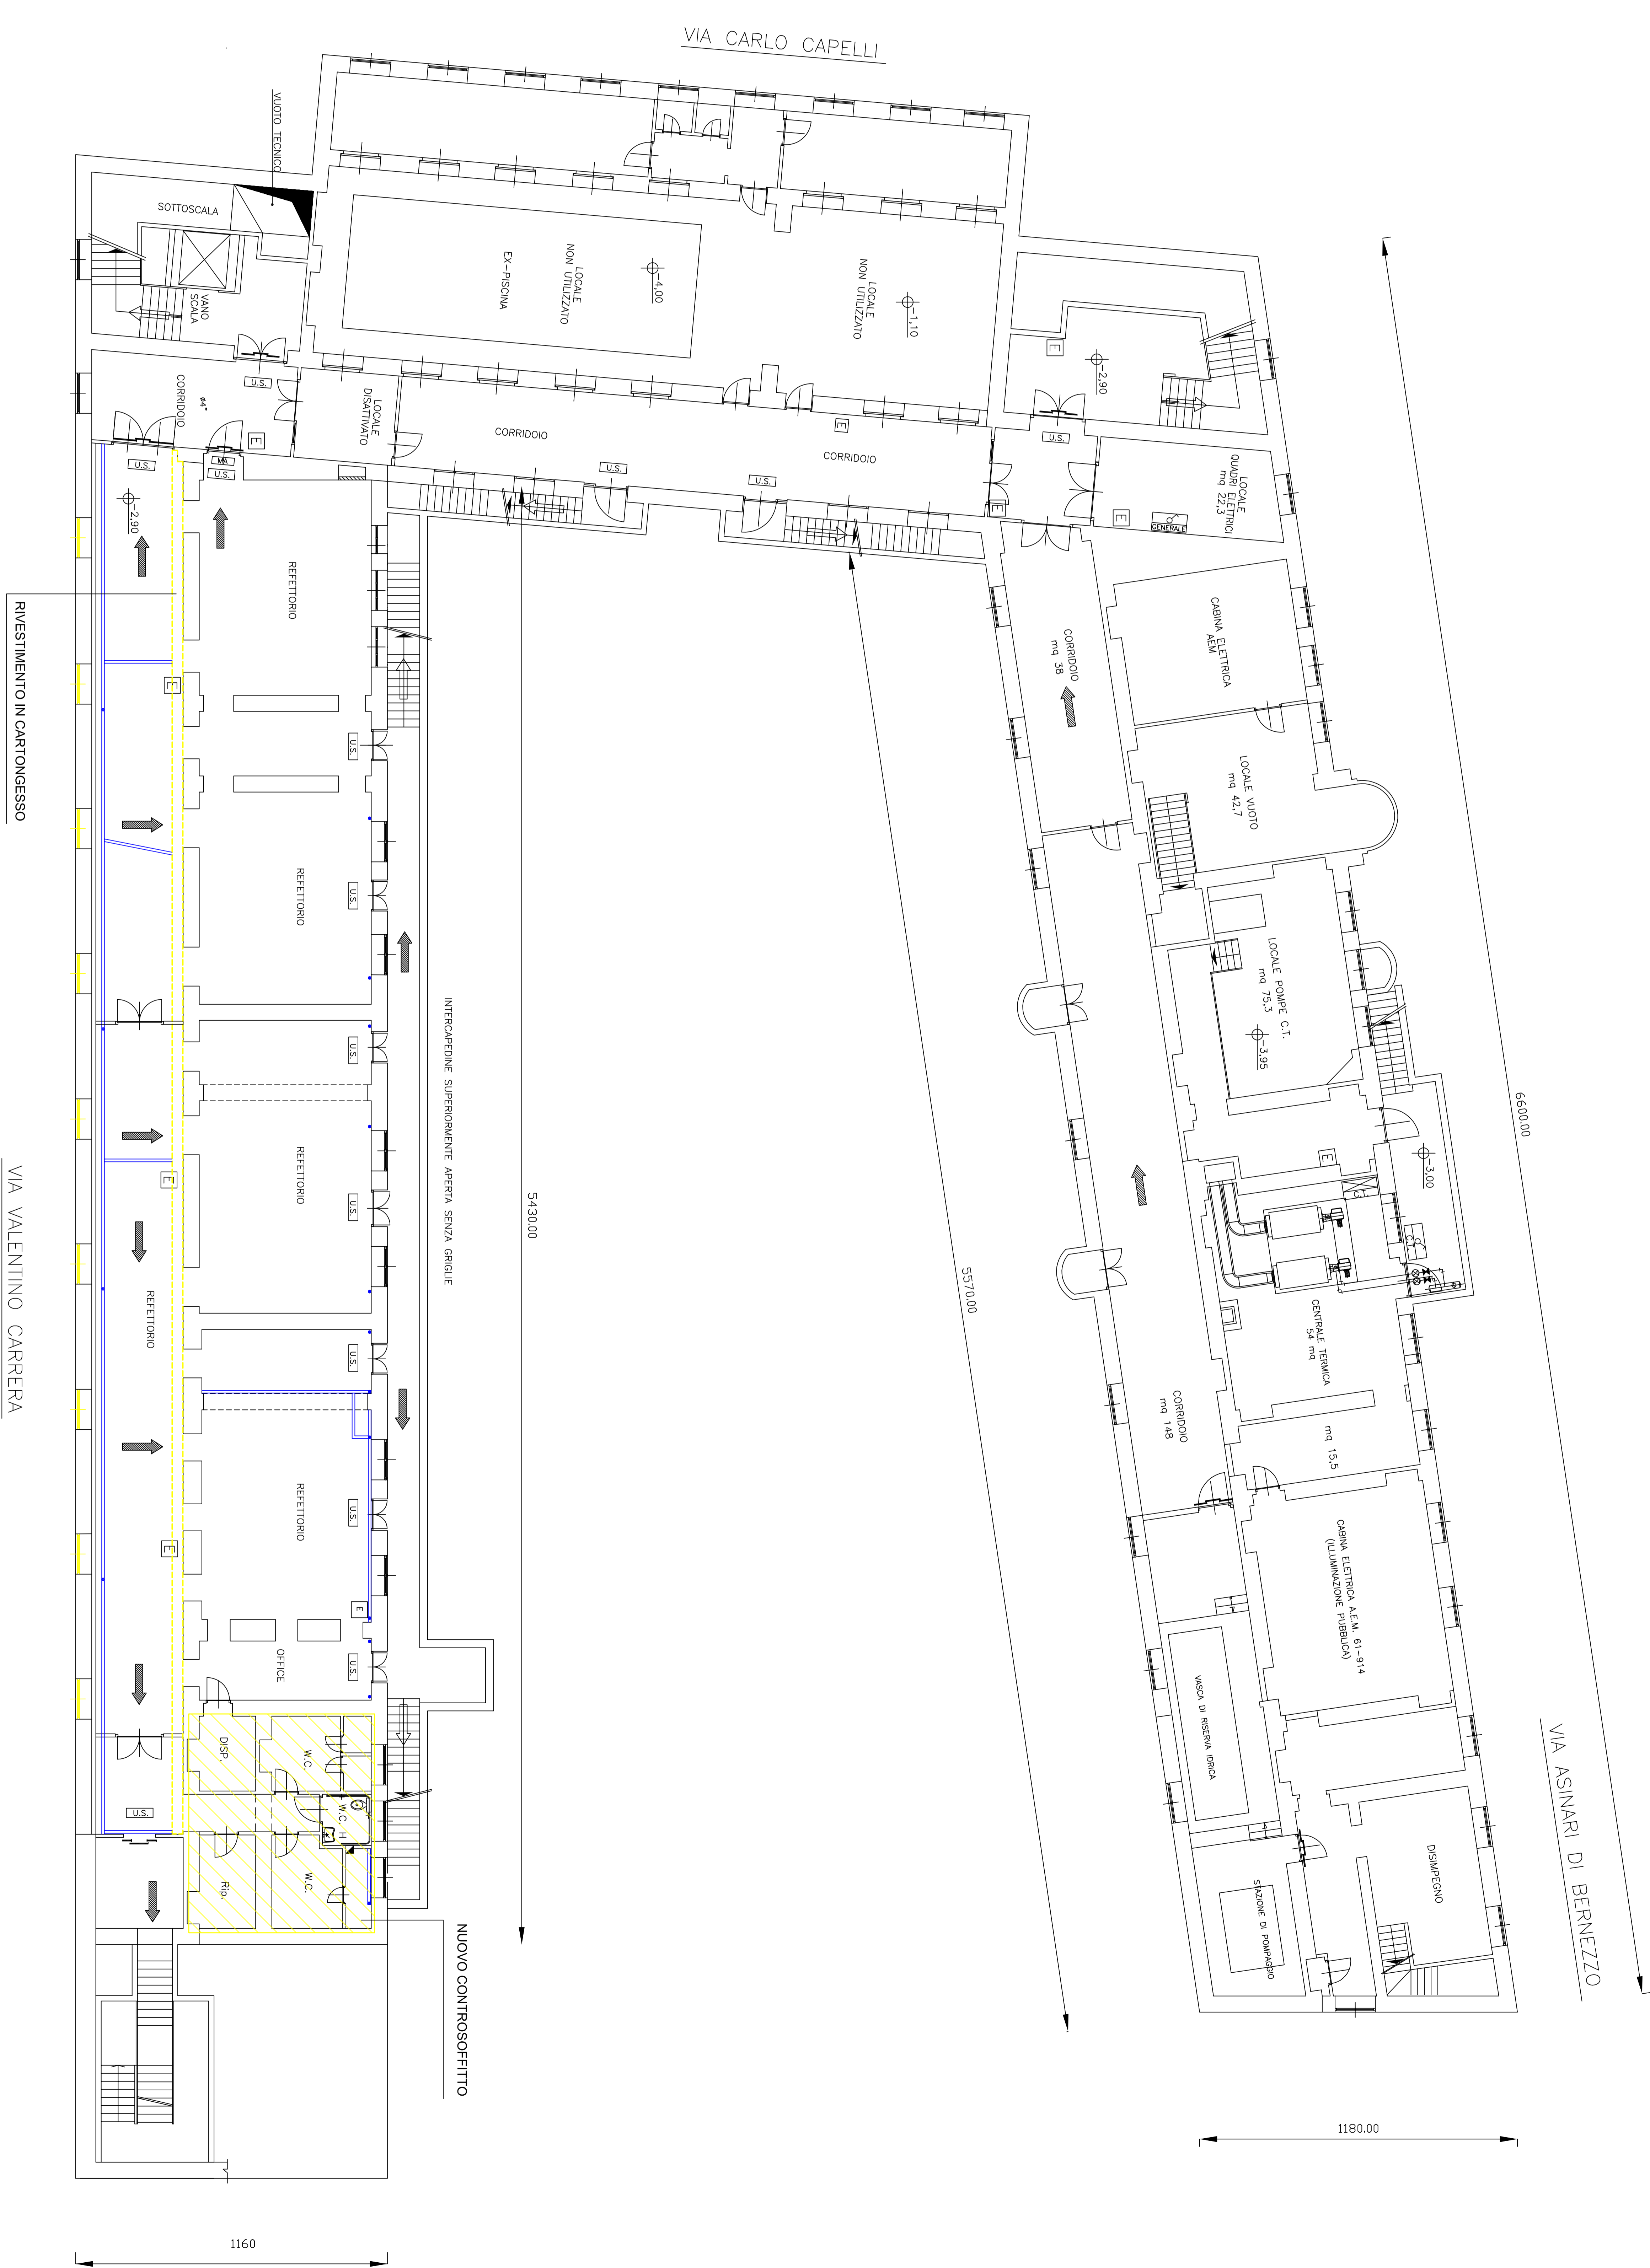

RIVESTIMENTO IN CARTONGESSO

VIA VALENTINO CARRERA

NUOVO CONTROSOFITTO

INTERCORRENE SUPERIORE AEREA SERVA GRUOLE

1160

1180.00

5570.00

5430.00

5600.00