



Allegato N°.

CITTÀ DI TORINO

DIREZIONE VERDE PUBBLICO ED EDIFICI MUNICIPALI  
SERVIZIO EDIFICI MUNICIPALI

### MANUTENZIONE STRAORDINARIA FABBRICATI MUNICIPALI CIRCOSCRIZIONI 1-10 2012



Progetto architettonico: Arch. Mario VITTA  
Coordinatore delle attività: Arch. Rosella VESSICHO  
In fase di progettazione: Ing. Alberto VESPA  
Collaboratori: Geom. Pasquale CASTALDO  
Geom. Stefano LINO  
Responsabile del procedimento: Arch. Carlo SARTI

### PROGETTO DEFINITIVO

VIA DELLA CONSOLATA, 10

REV.	MODIFICHE	DATA	DESEGNATO	CONTROLLATO	ELABORATO
0	EMISSIONE	09/06/2012			
1					
2					
3					
4					

1

STRALCIO DEL P.R.G. scala 1:5000




ESTRATTO PLANIMETRICO scala 1:2000



Fabbricato in oggetto


PIANTA PIANO TERZO scala 1:200

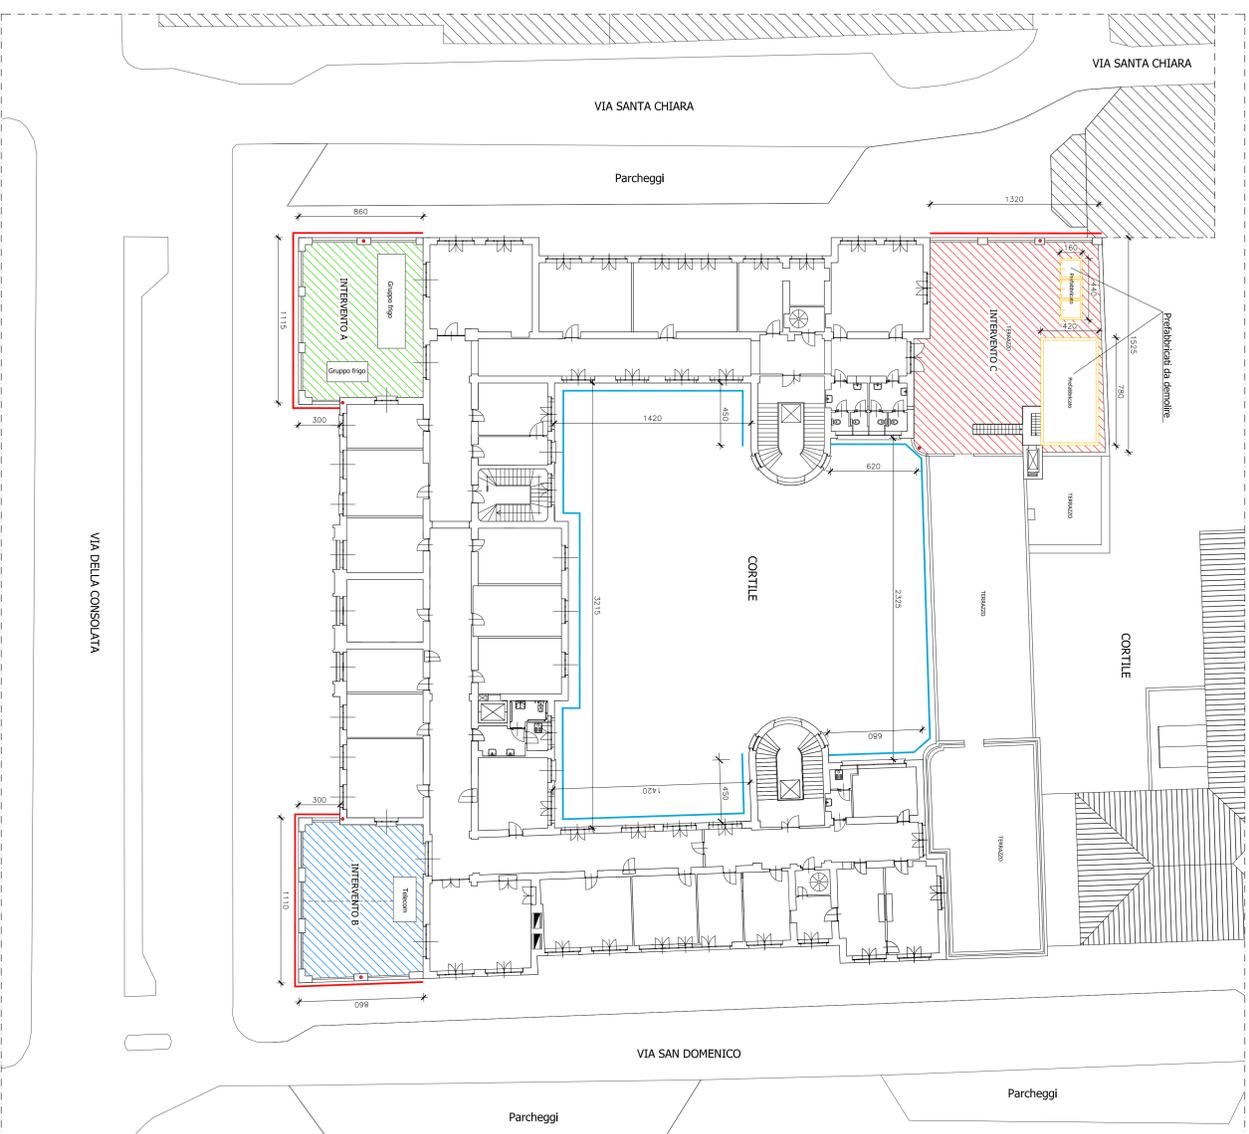

Sostituzione massiccio e ripristino della discesa in oggetto




#### PARTICOLARE SCARICO TERRAZZI

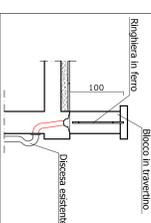


- INTERVENTO A**
- Rimozione strati di ghiaie
- Rimozione pavimentazione in pietra cm 6
- Rimozione sottofondo e telo in PVC
- Siusura barriera al vapore
- Rifacimento sottofondo
- Rifacimento nuova impermeabilizzazione
- Sostituzione massiccio e ripristino della discesa
- Fornitura e posa di nuova pavimentazione per esterni




#### PARTICOLARE SCARICO TERRAZZI

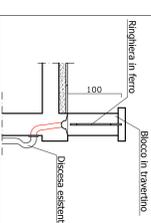


- INTERVENTO B**
- Rimozione pavimentazione in pietra cm 3
- Rimozione magrone cm 3
- Rimozione strati di ghiaie
- Rimozione sottofondo
- Siusura barriera al vapore
- Rifacimento sottofondo
- Rifacimento nuova impermeabilizzazione
- Sostituzione massiccio e ripristino della discesa
- Fornitura e posa di nuova pavimentazione per esterni

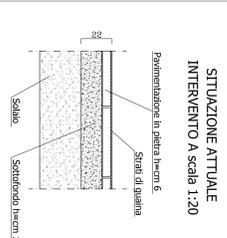


#### SITUAZIONE ATTUALE INTERVENTO A scala 1:20

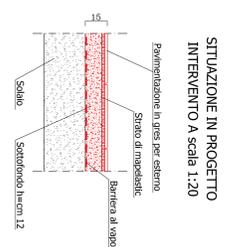

#### SITUAZIONE IN PROGETTO INTERVENTO A scala 1:20

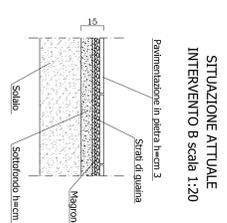


#### SITUAZIONE ATTUALE INTERVENTO B scala 1:20

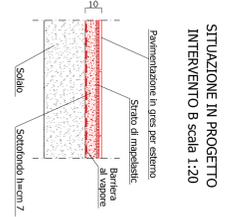

#### SITUAZIONE IN PROGETTO INTERVENTO B scala 1:20



#### PARTICOLARE SCARICO TERRAZZI

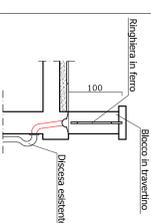


- INTERVENTO C**
- Demolizione prefabbricati dim. 1,60\*4,40\* h. 2,40 e 7,80\*4,20\* h. 2,40
- Smontaggio scala metallica
- Rimozione pavimentazione scomponibile
- Rimozione strati di ghiaie
- Rimozione sottofondo
- Siusura barriera al vapore
- Rifacimento sottofondo
- Rifacimento nuova impermeabilizzazione
- Sostituzione massiccio e ripristino della discesa
- Fornitura e posa di nuova pavimentazione per esterni
- Rimontaggio scala ed adeguamento alle nuove quote



#### INTERVENTO D

- INTERVENTO D**
- Rimozione delle lastre in travertino
- Tiratura cornice
- Accastamento e ricovero lastre in luogo indicato dalla D.L.

#### PARTICOLARE COSTRUTTIVO DELL'INTERVENTO DI ANCORRAGGIO

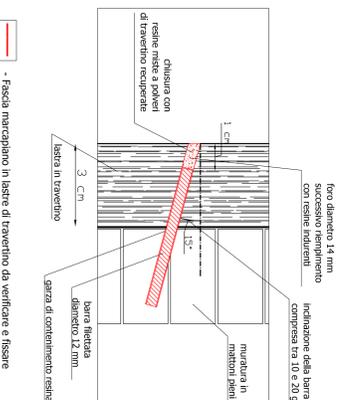

Fascia marcapiano in lastre di travertino da verificare e fissare