



Allegato N.

CITTÀ DI TORINO
DIREZIONE VERDE PUBBLICO ED EDIFICI MUNICIPALI
SERVIZIO EDIFICI MUNICIPALI

MANUTENZIONE STRAORDINARIA FABBRICATI MUNICIPALI CIRCOSCRIZIONI 1-10



Progetto architettonico: Arch. Mario VIRETTA
Arch. Rossella VISSICCHIO
Responsabile della sicurezza in fase progettuale:
Ing. Alberto VESPA

Collaboratori: Geom. Pasquale OSTIADO
Geom. Stefano LINO
Responsabile del procedimento
& Dirigente Settore Tecnico: Arch. Dario SAROLI


PROGETTO DEFINITIVO

PIAZZA SAN GIOVANNI, 5


REV	MODIFICHE	DATA	DISEGNATO	CONTROLLATO	ELABORATO
0	EMISSIONE	OTTOBRE 2012			
1					
2					
3					
4					

2

STRALCIO DEL P.R.G. scala 1:5000

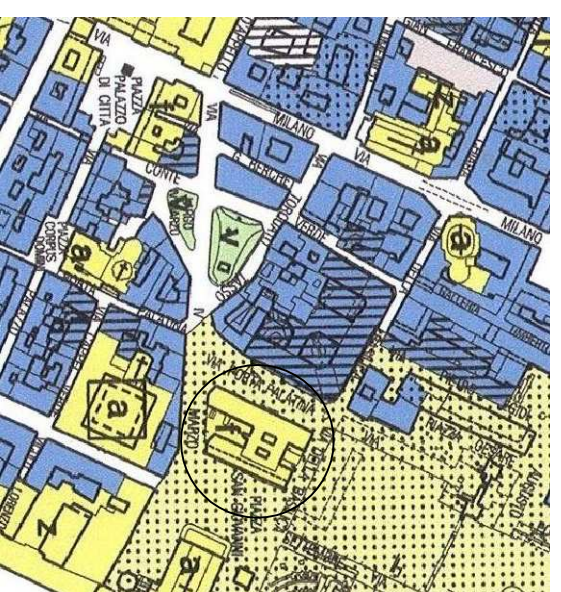


ESTRATTO PLANIMETRICO scala 1:2000

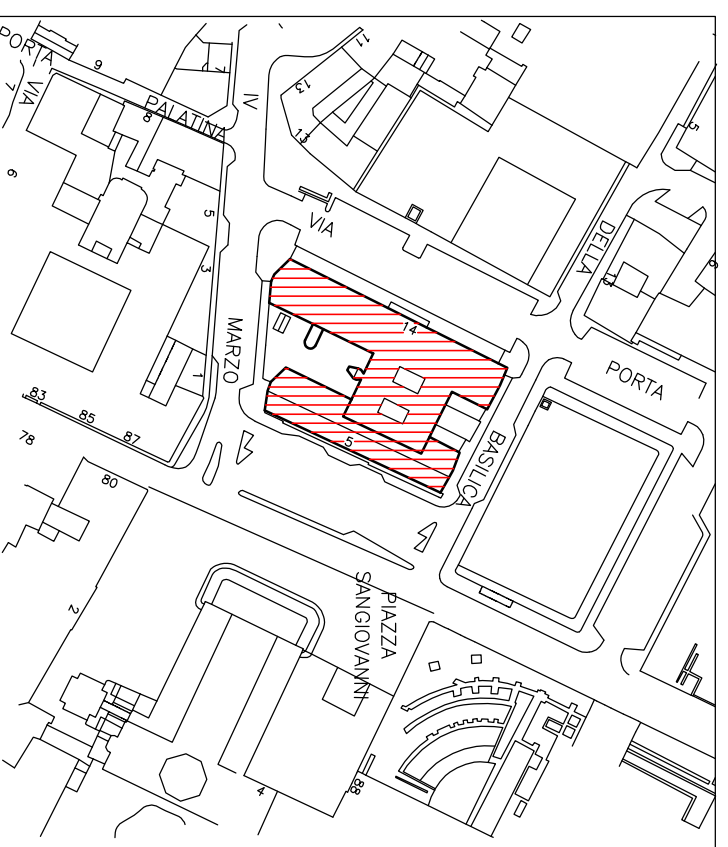

Fabbricato in oggetto

2 - PIAZZA SAN GIOVANNI,5
INQUADRAMENTO TAV.2. a

PIANTA PIANO COPERTURA scala 1:200

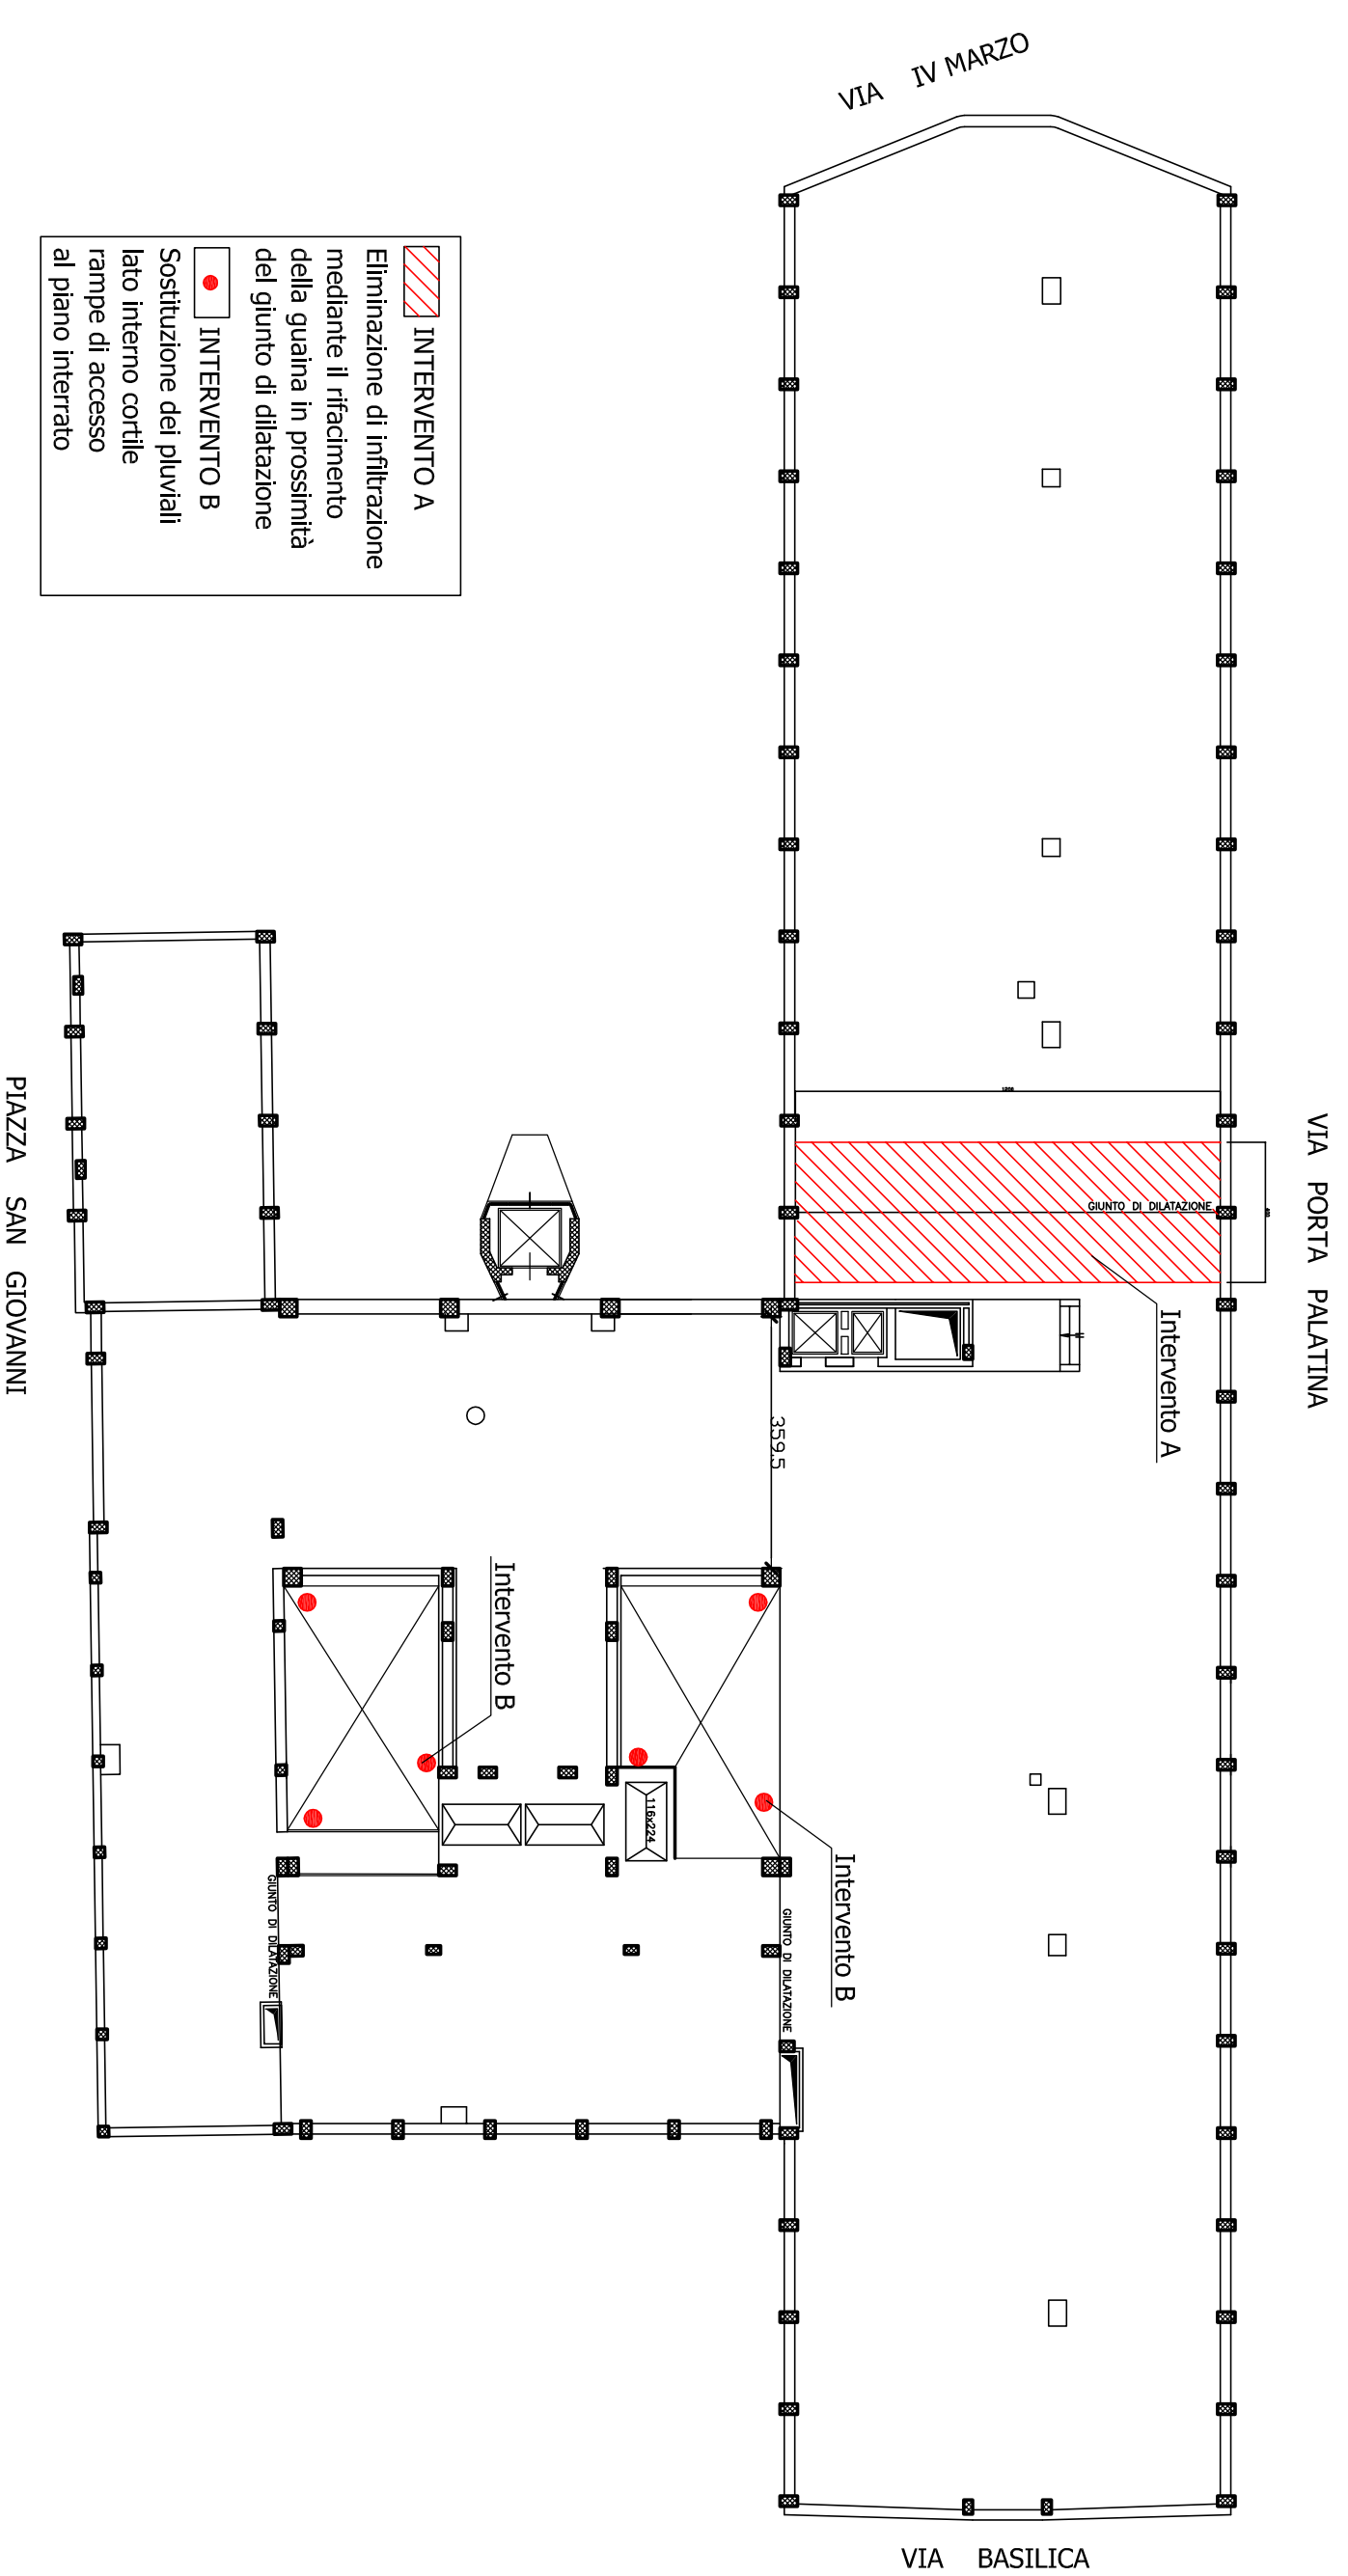

INTERVENTO A
Eliminazione di infiltrazione mediante il radimento della granaia in prossimità del quinto di dilatazione

INTERVENTO B
Sostituzione dei pluviali lato interno cortile rampe di accesso al piano interrato

DOCUMENTAZIONE FOTOGRAFICA




INTERVENTO B



INTERVENTO A



PARTICOLARI COSTRUTTIVI IMPERMEABILIZZAZIONE

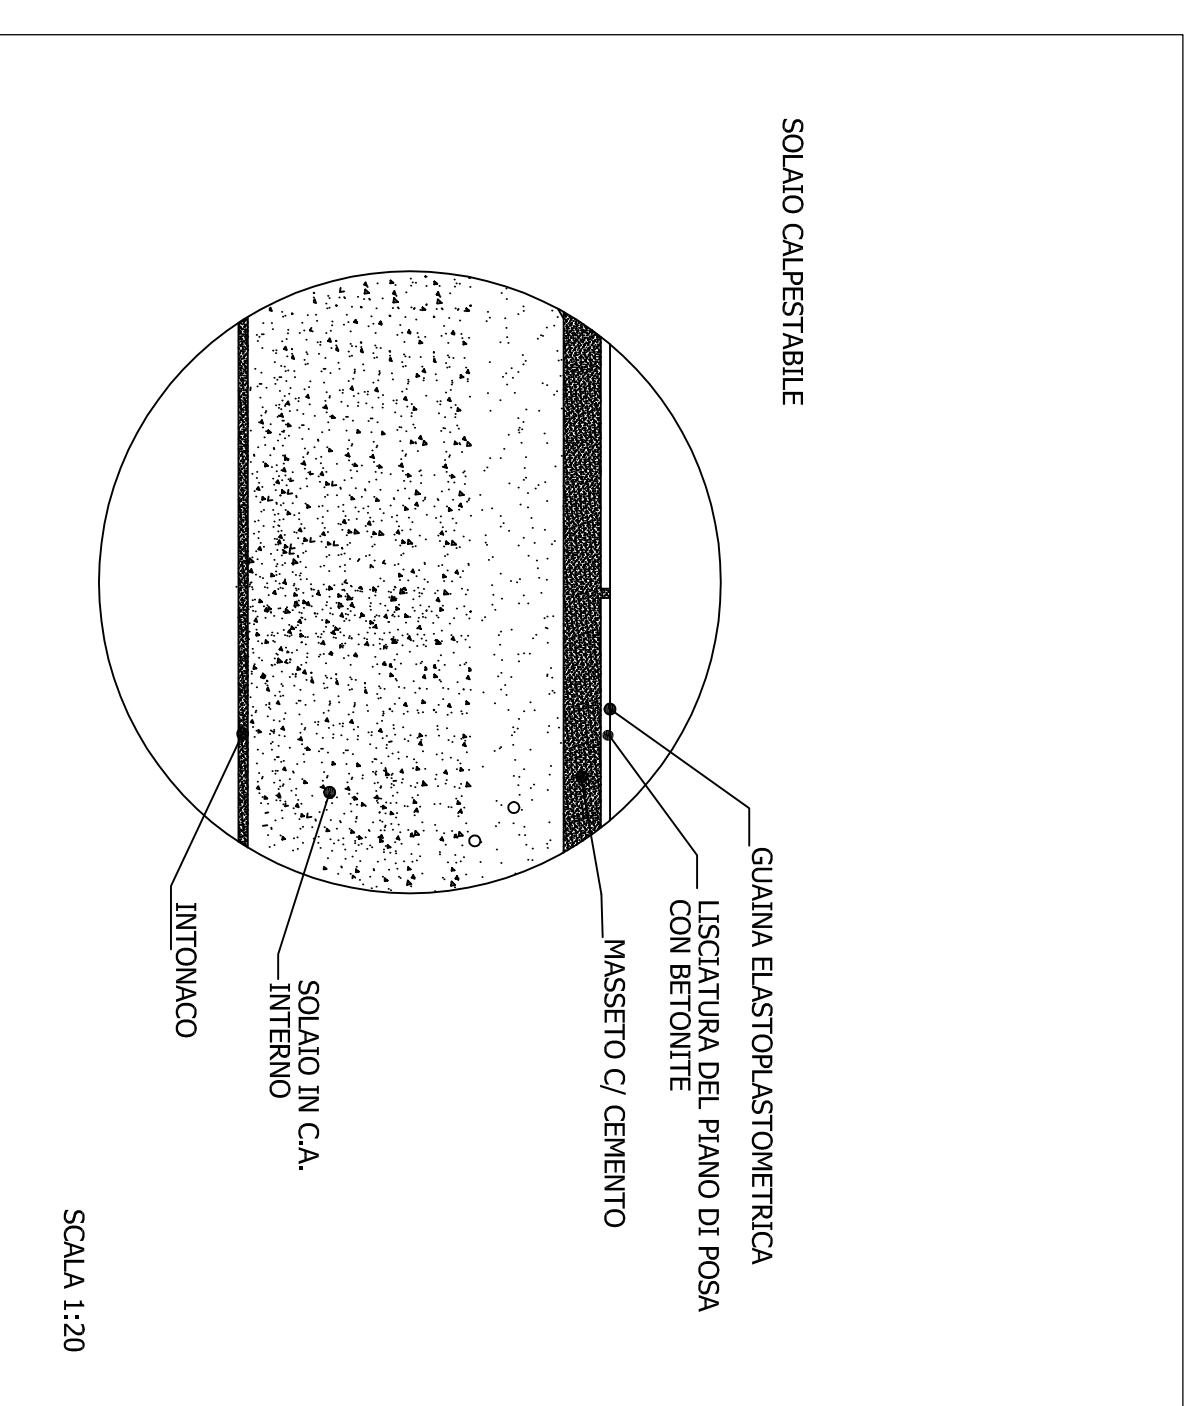

SOLAIO CALPESTABILE

GUAINA ELASTOPLASTOMERICA
LISCIVATURA DEL PIANO DI POSA
CON BETONITE

MASSETTO C/ CEMENTO

SOLAIO IN C.A.
INTERNO

INTONACO

SCALA 1:20