

Allegato N°.

CITTA' DI TORINO
DIREZIONE VERDE PUBBLICO ED EDIFICI MUNICIPALI
SERVIZIO EDIFICI MUNICIPALI

MANUTENZIONE STRAORDINARIA
FABBRICATI MUNICIPALI CIRCOSCRIZIONI 1-10
ANNO 2012



Progetto architettonico: Arch. Mario VITETTA
Coordinatore della sicurezza: Arch. Rossano VASSICCHIO
In fase di Progettazione: Ing. Alberto VESPA
Collaboratori: Geom. Pasquale CASTALDO
Geom. Stefano LINO
Responsabile del procedimento: Arch. Danilo SARDI


PROGETTO DEFINITIVO

CORSO FRANCAIA, 73
Ex Istituto Pinotti


REV.	MODIFICHE EMISSIONE	DATA	DISGNATO	CONTROLLATO
0		OTTOBRE 2012		
1				
2				
3				
4				



STRALCIO DEL P.R.G. scala 1:5000

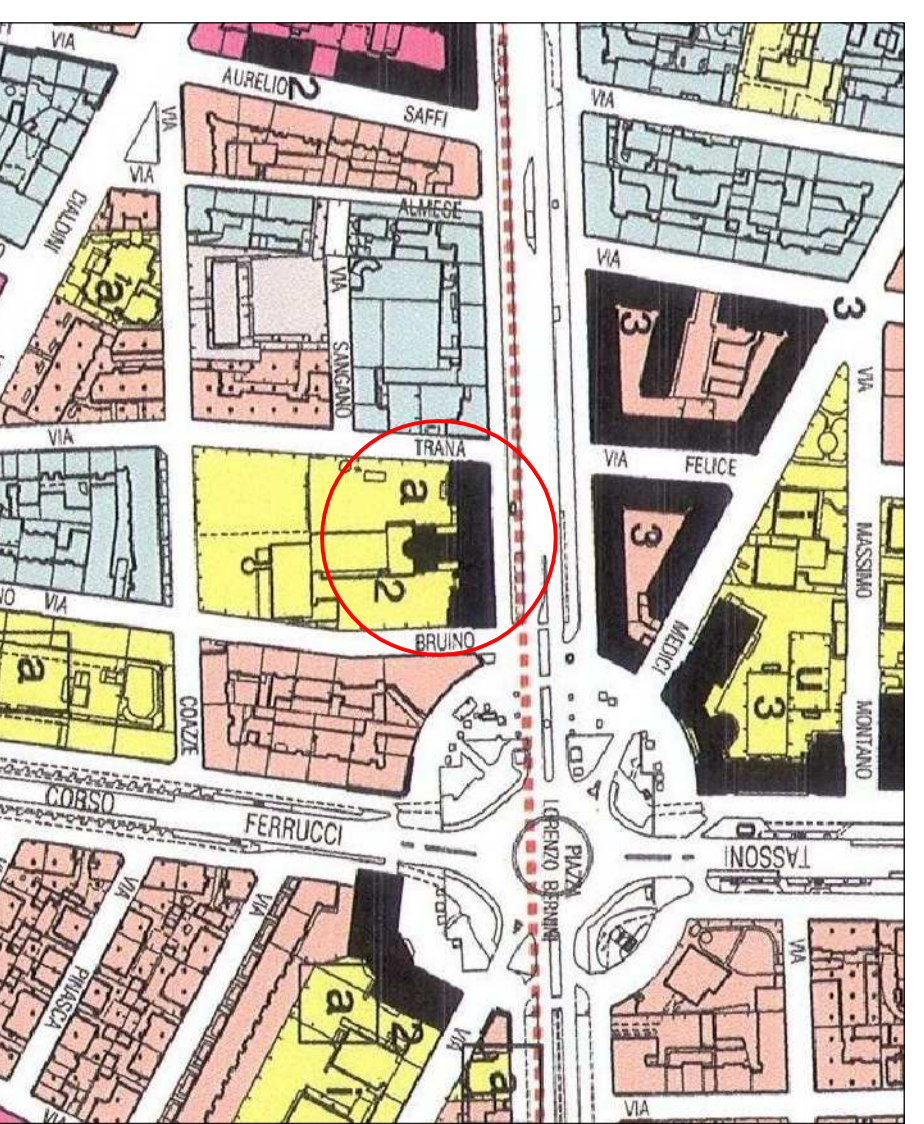


ESTRATTO PLANIMETRICO scala 1:2000

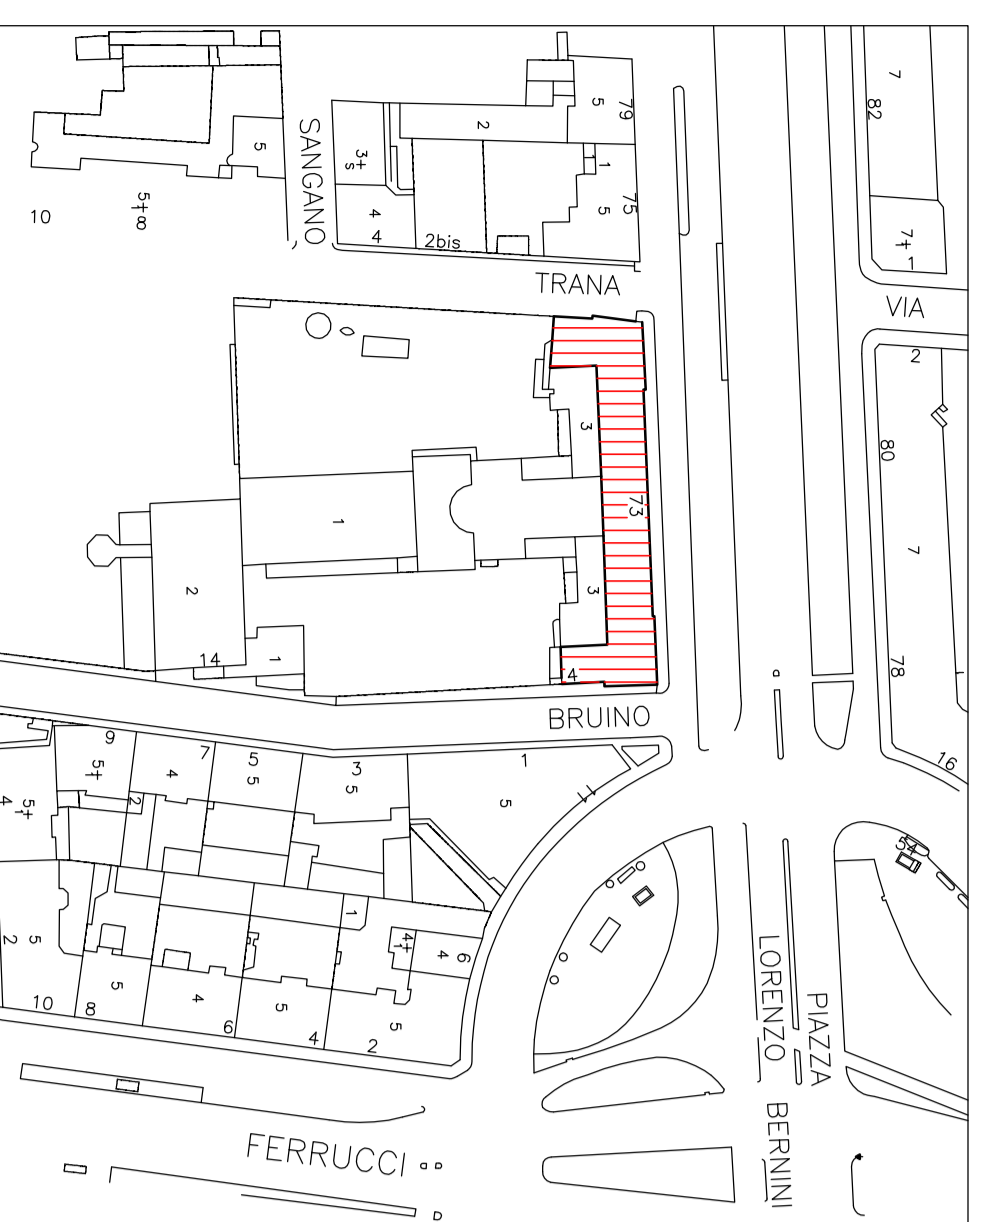


Fabbricato in oggetto


PIANTA PIANO TERZO scala 1:200

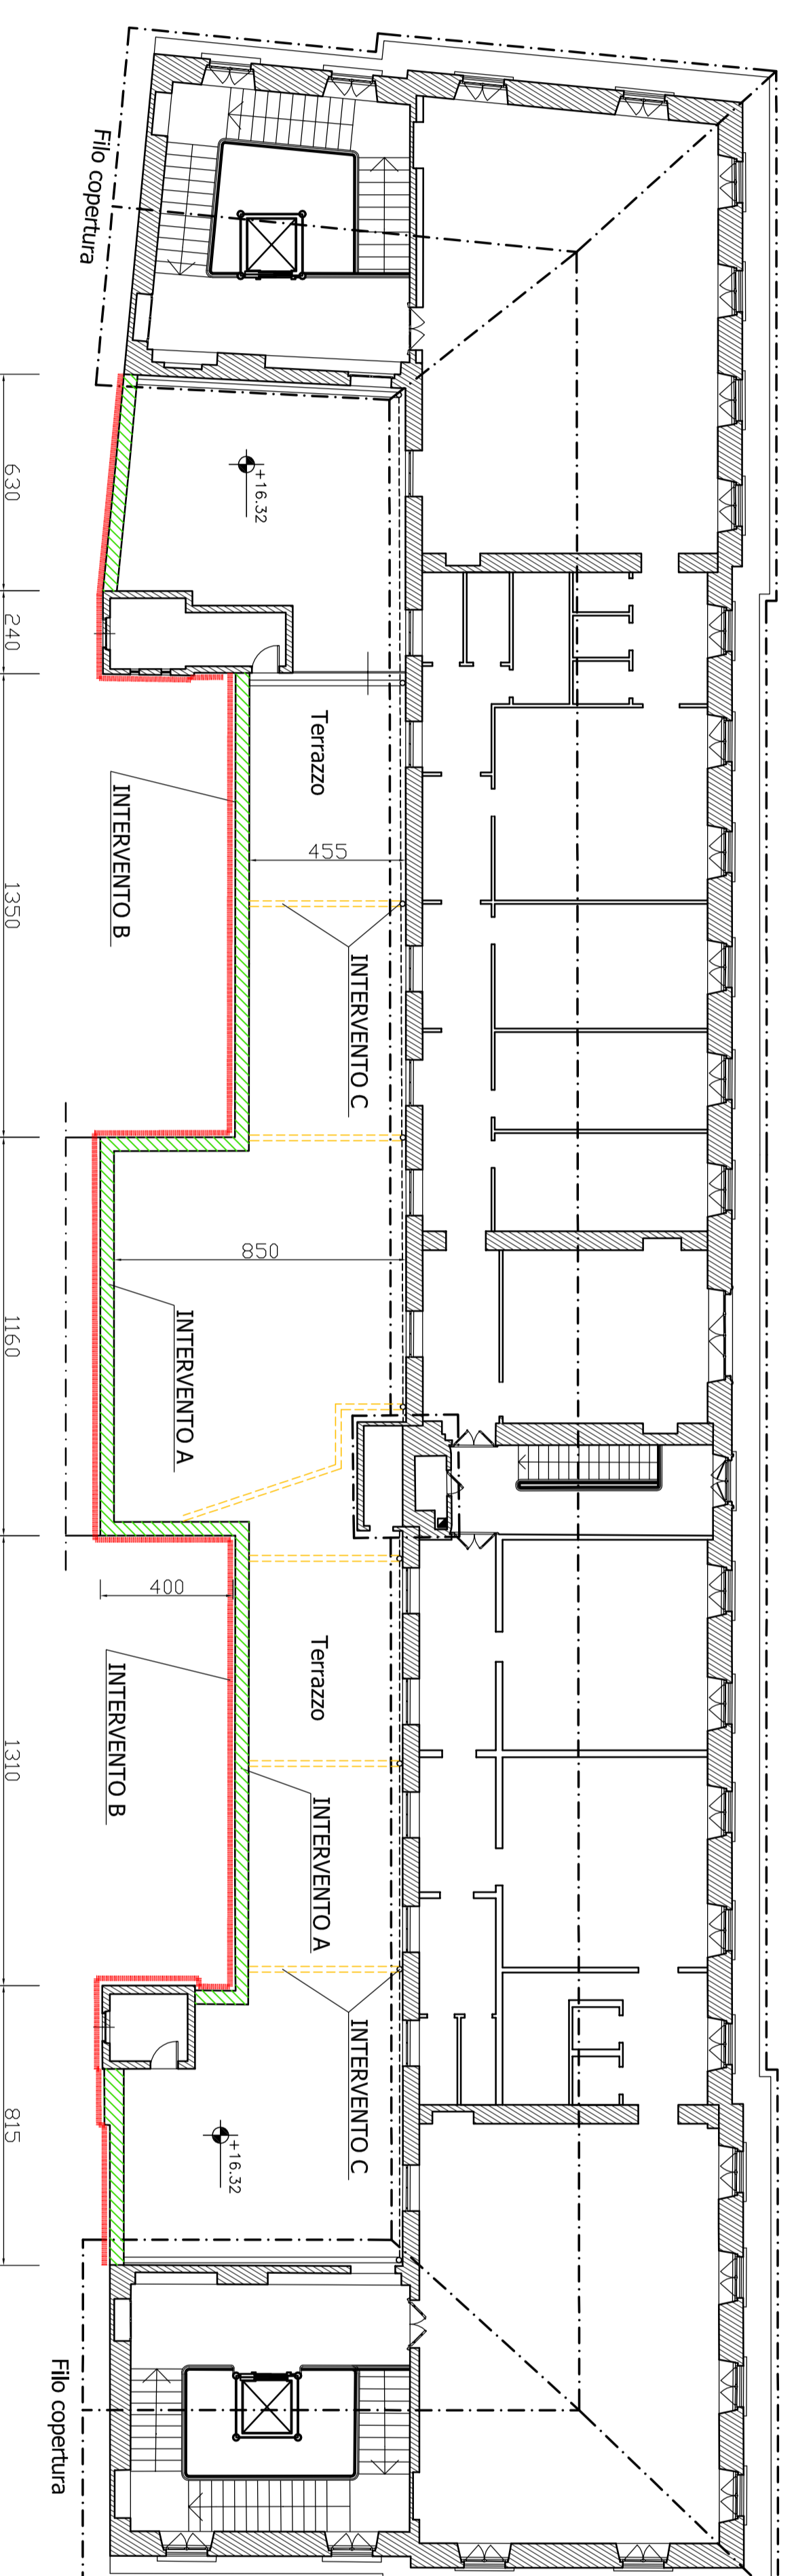


SEZIONE TIPO scala 1:100

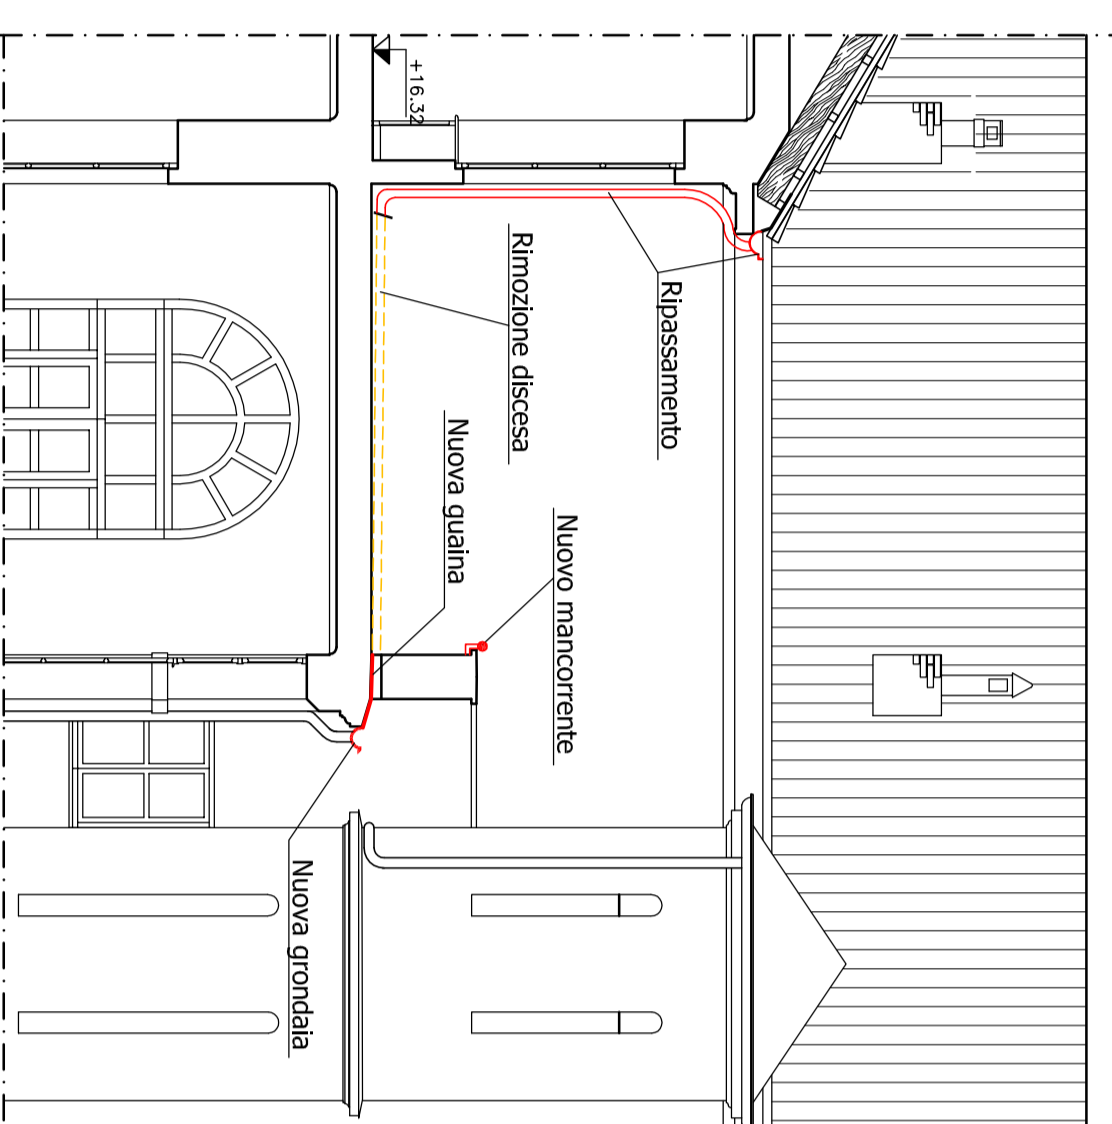

PARTICOLARE B scala 1:25

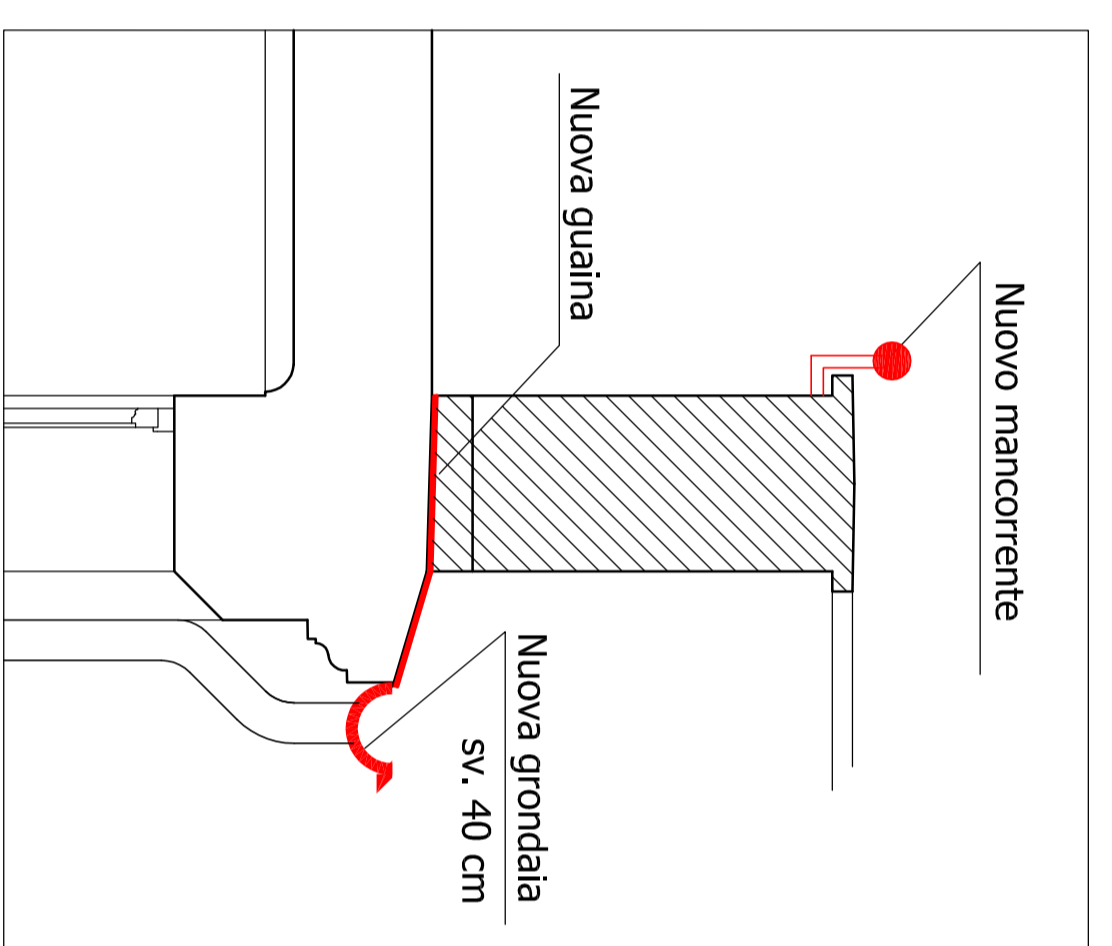

PARTICOLARE A scala 1:5

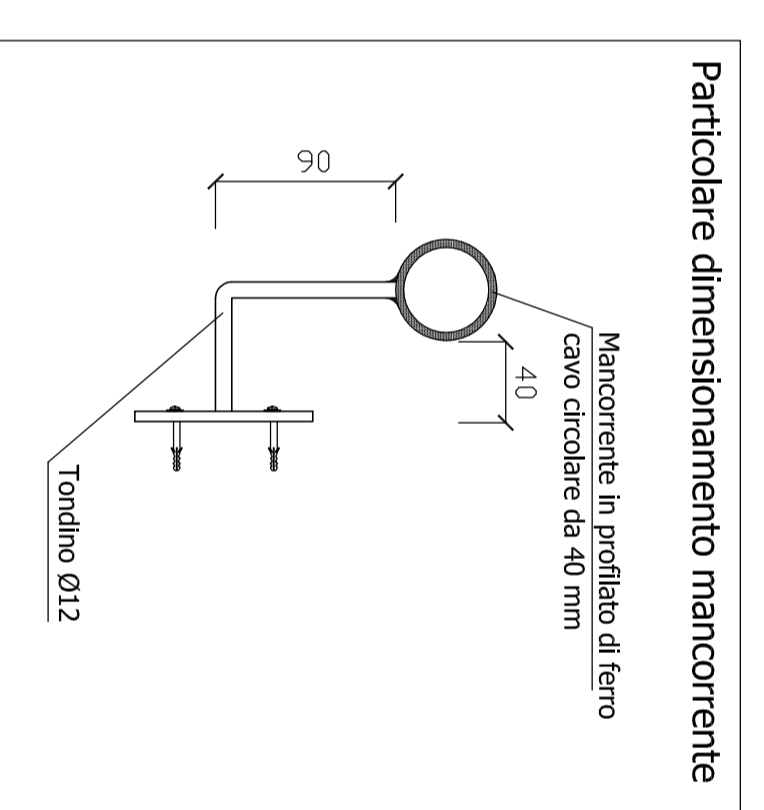

- INTERVENTO A**
 - Adeguamento parapetto con mancorrente tubolare
- INTERVENTO B**
 - Rifacimento grondaia bituminosa
 - Sostituzione grondaia in rame
 - Spicconatura cornice sottostante
 - Rismanimento dei cornicioni spicconati
 - Decorazioni
- INTERVENTO C**
 - Rimozione attraversanti orizzontali delle discese
 - Revisione discese verticali esistenti
 - Ripassamento grondaia esistente

INTERVENTO A



INTERVENTO B

