

CITTA' DI TORINO
DIREZIONE VERDE PUBBLICO ED EDIFICI MUNICIPALI
SERVIZIO EDIFICI MUNICIPALI

Allegato N°:

**MANTUENZIONE STRAORDINARIA
FABBRICATI MUNICIPALI CIRCOSCRIZIONI 1-10**




Progetto architettonico: Arch. Mario MITTA
Arch. Rosalba VESSICHO
Collaboratori: Gianni FANTAUZZI OSTIALE
Gianni SILENTI LINO
Responsabile del procedimento:
e Dirigente Settore Tecnico: Arch. Denis SAKKI

PROGETTO DEFINITIVO

VIA NEGARVILLE 8/28



REV.	MODIFICAZIONE	DATA	DESCRIZIONE	CONTROLLATO	ELABORATO
0	PROGETTO	OTT/2015			
2					
3					
4					

9

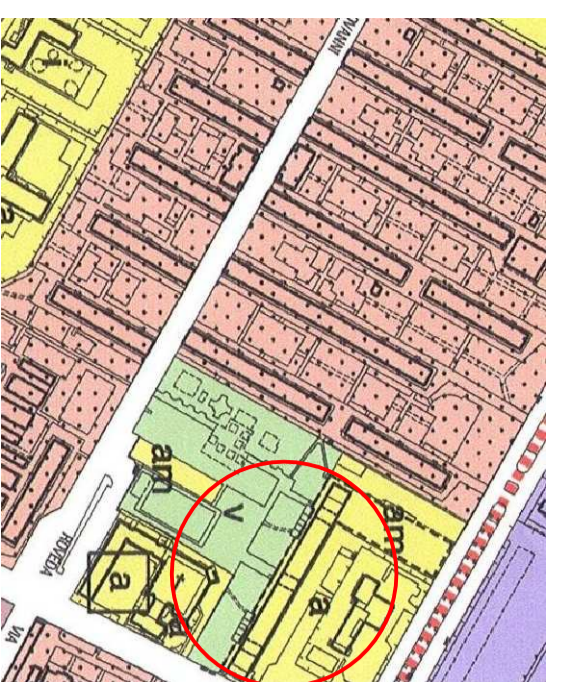

STRALCIO DEL P.R.G. scala 1:5000

ESTRATTO PLANIMETRICO scala 1:2000

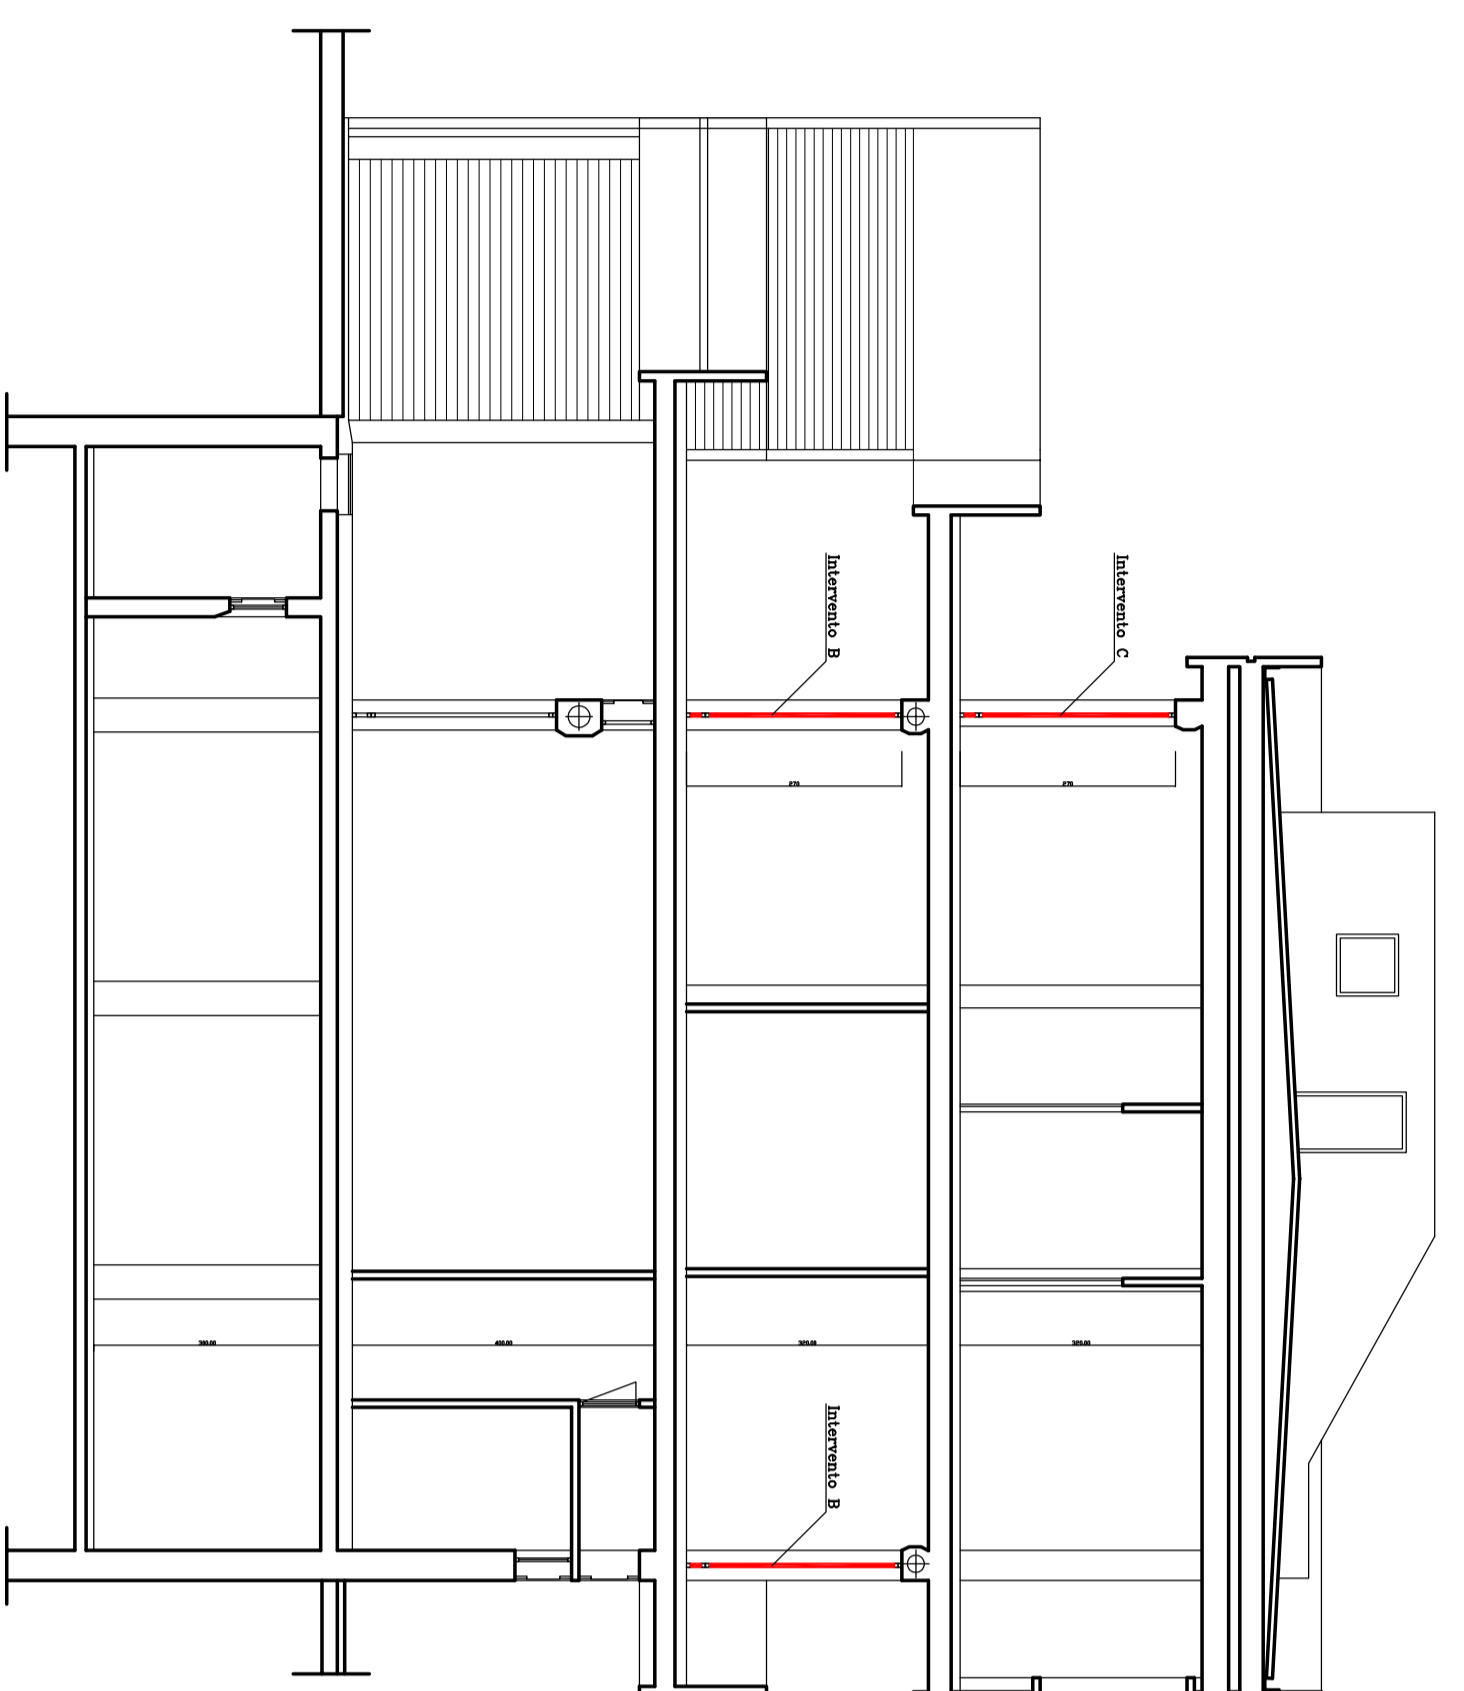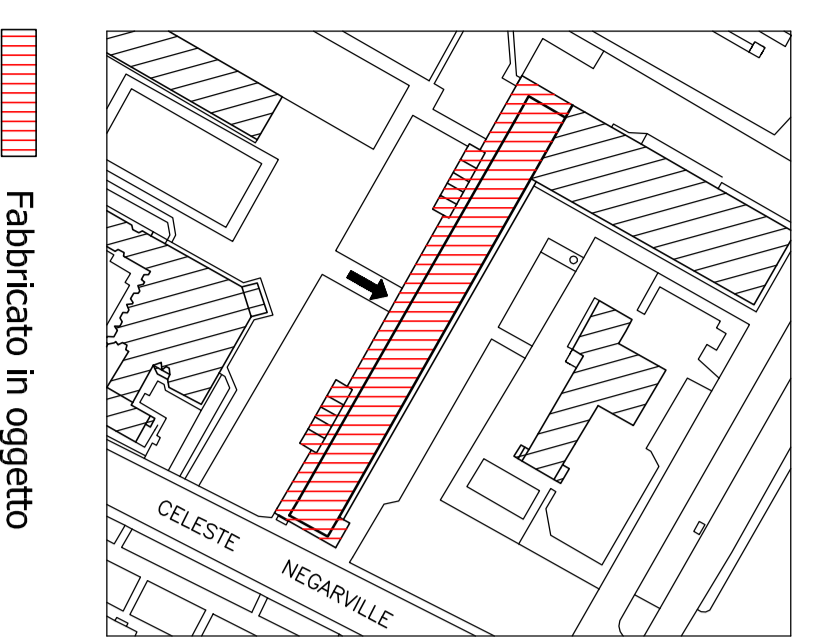

- INTERVENTO A PIANO TERZA
- Nuovo serramento in ferro con 350°/900
- INTERVENTO B PIANO PRIMO
- Sostituzione dei vetri semplici con vetri antiriflesso 310,38/3
- INTERVENTO C PIANO SECONDO
- Sostituzione dei vetri semplici con vetri antiriflesso 310,38/3




Intervento A ingresso principale piano terra



Intervento B serramento tipo piano primo




Intervento C Serramento tipo piano secondo

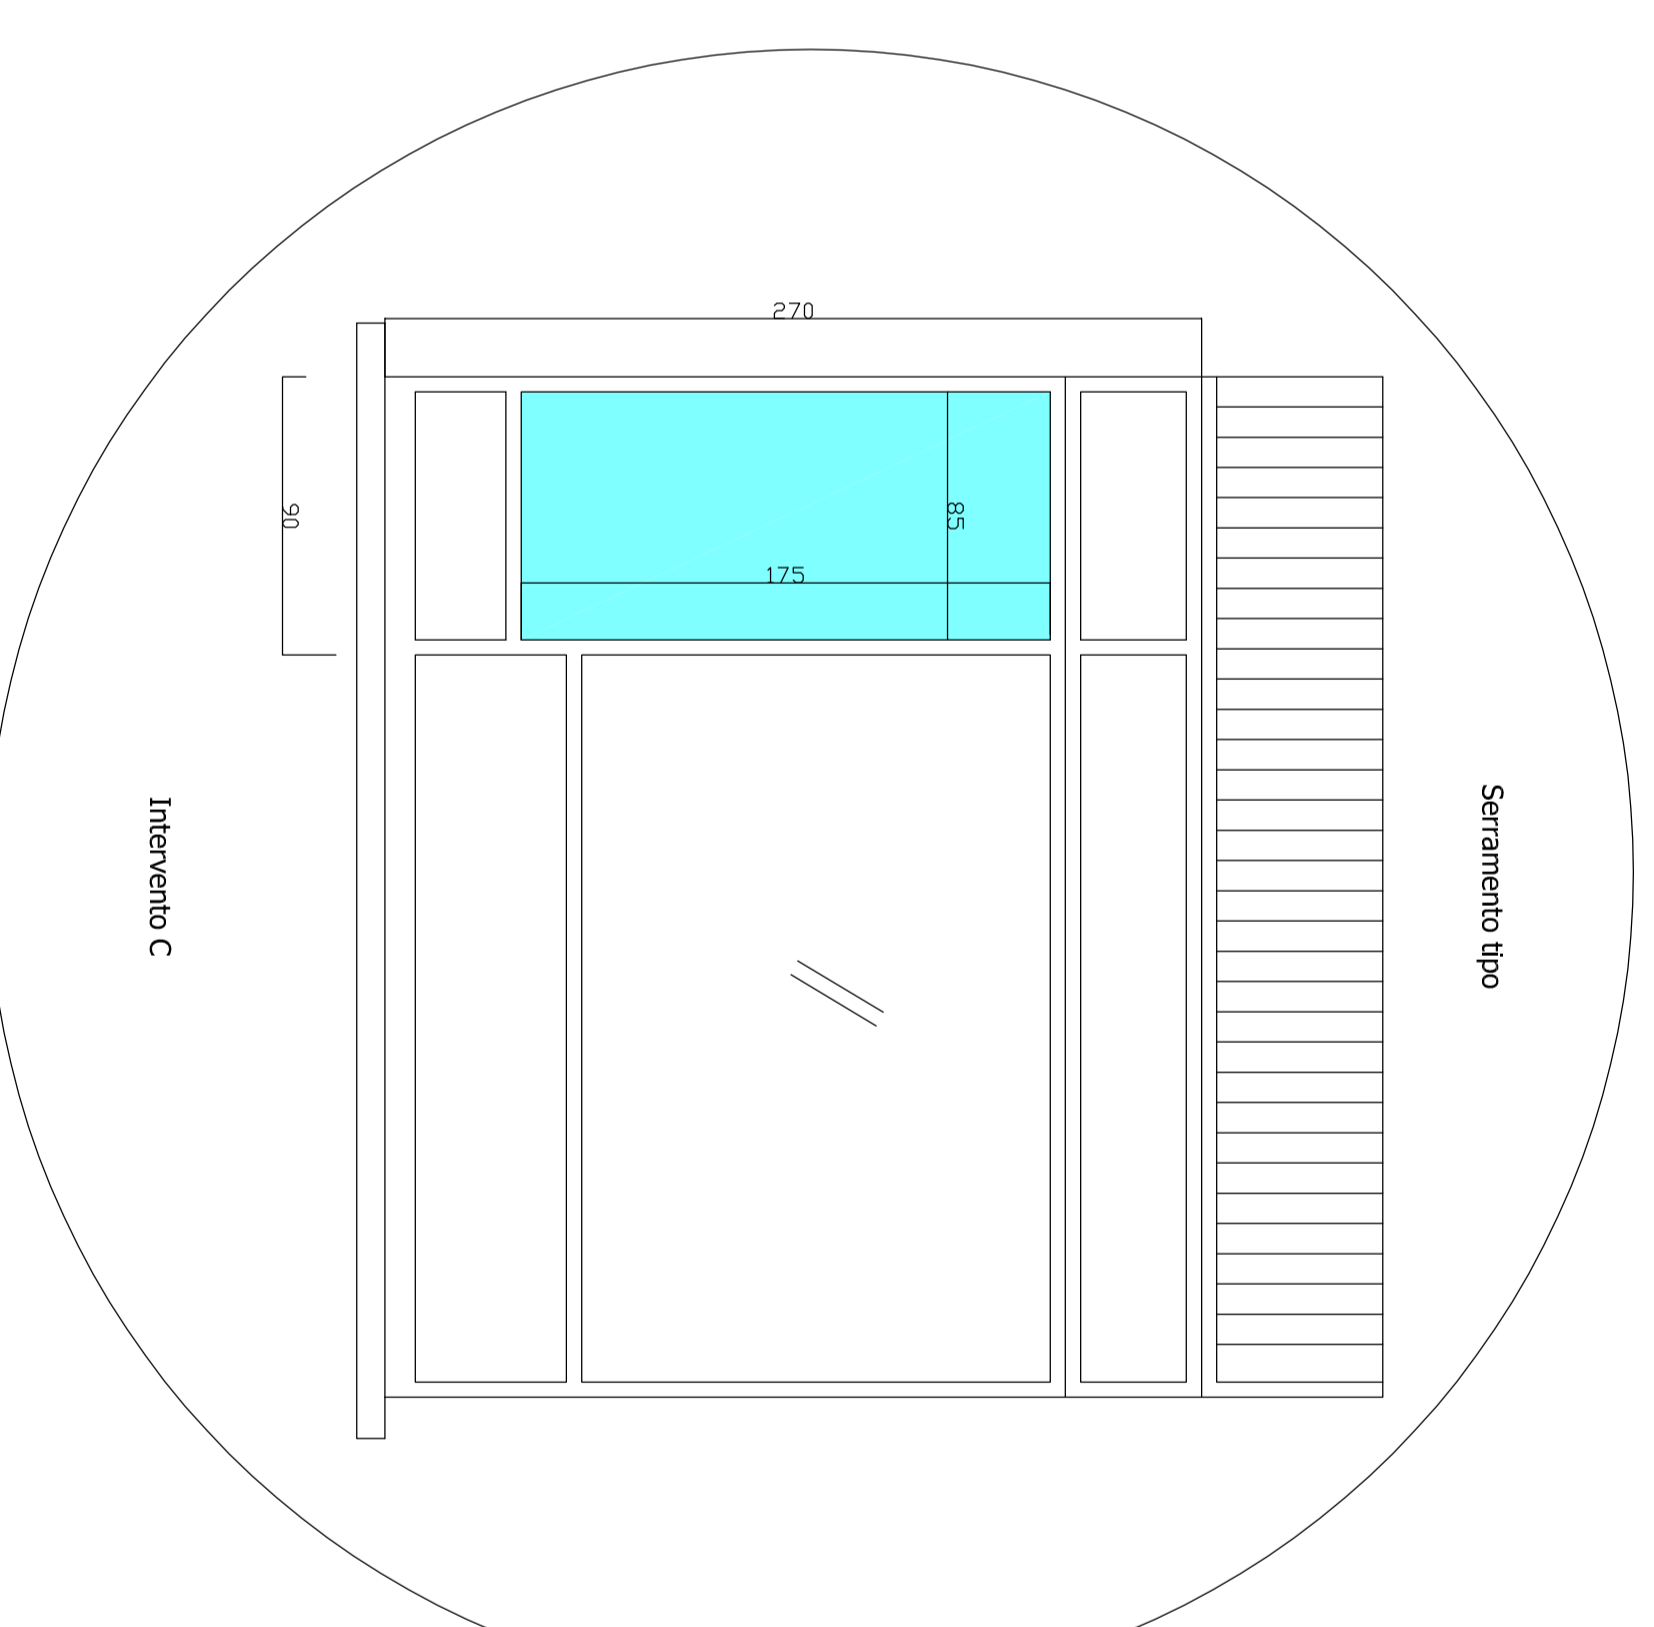

Intervento C


PARTICOLARI scala 1:20

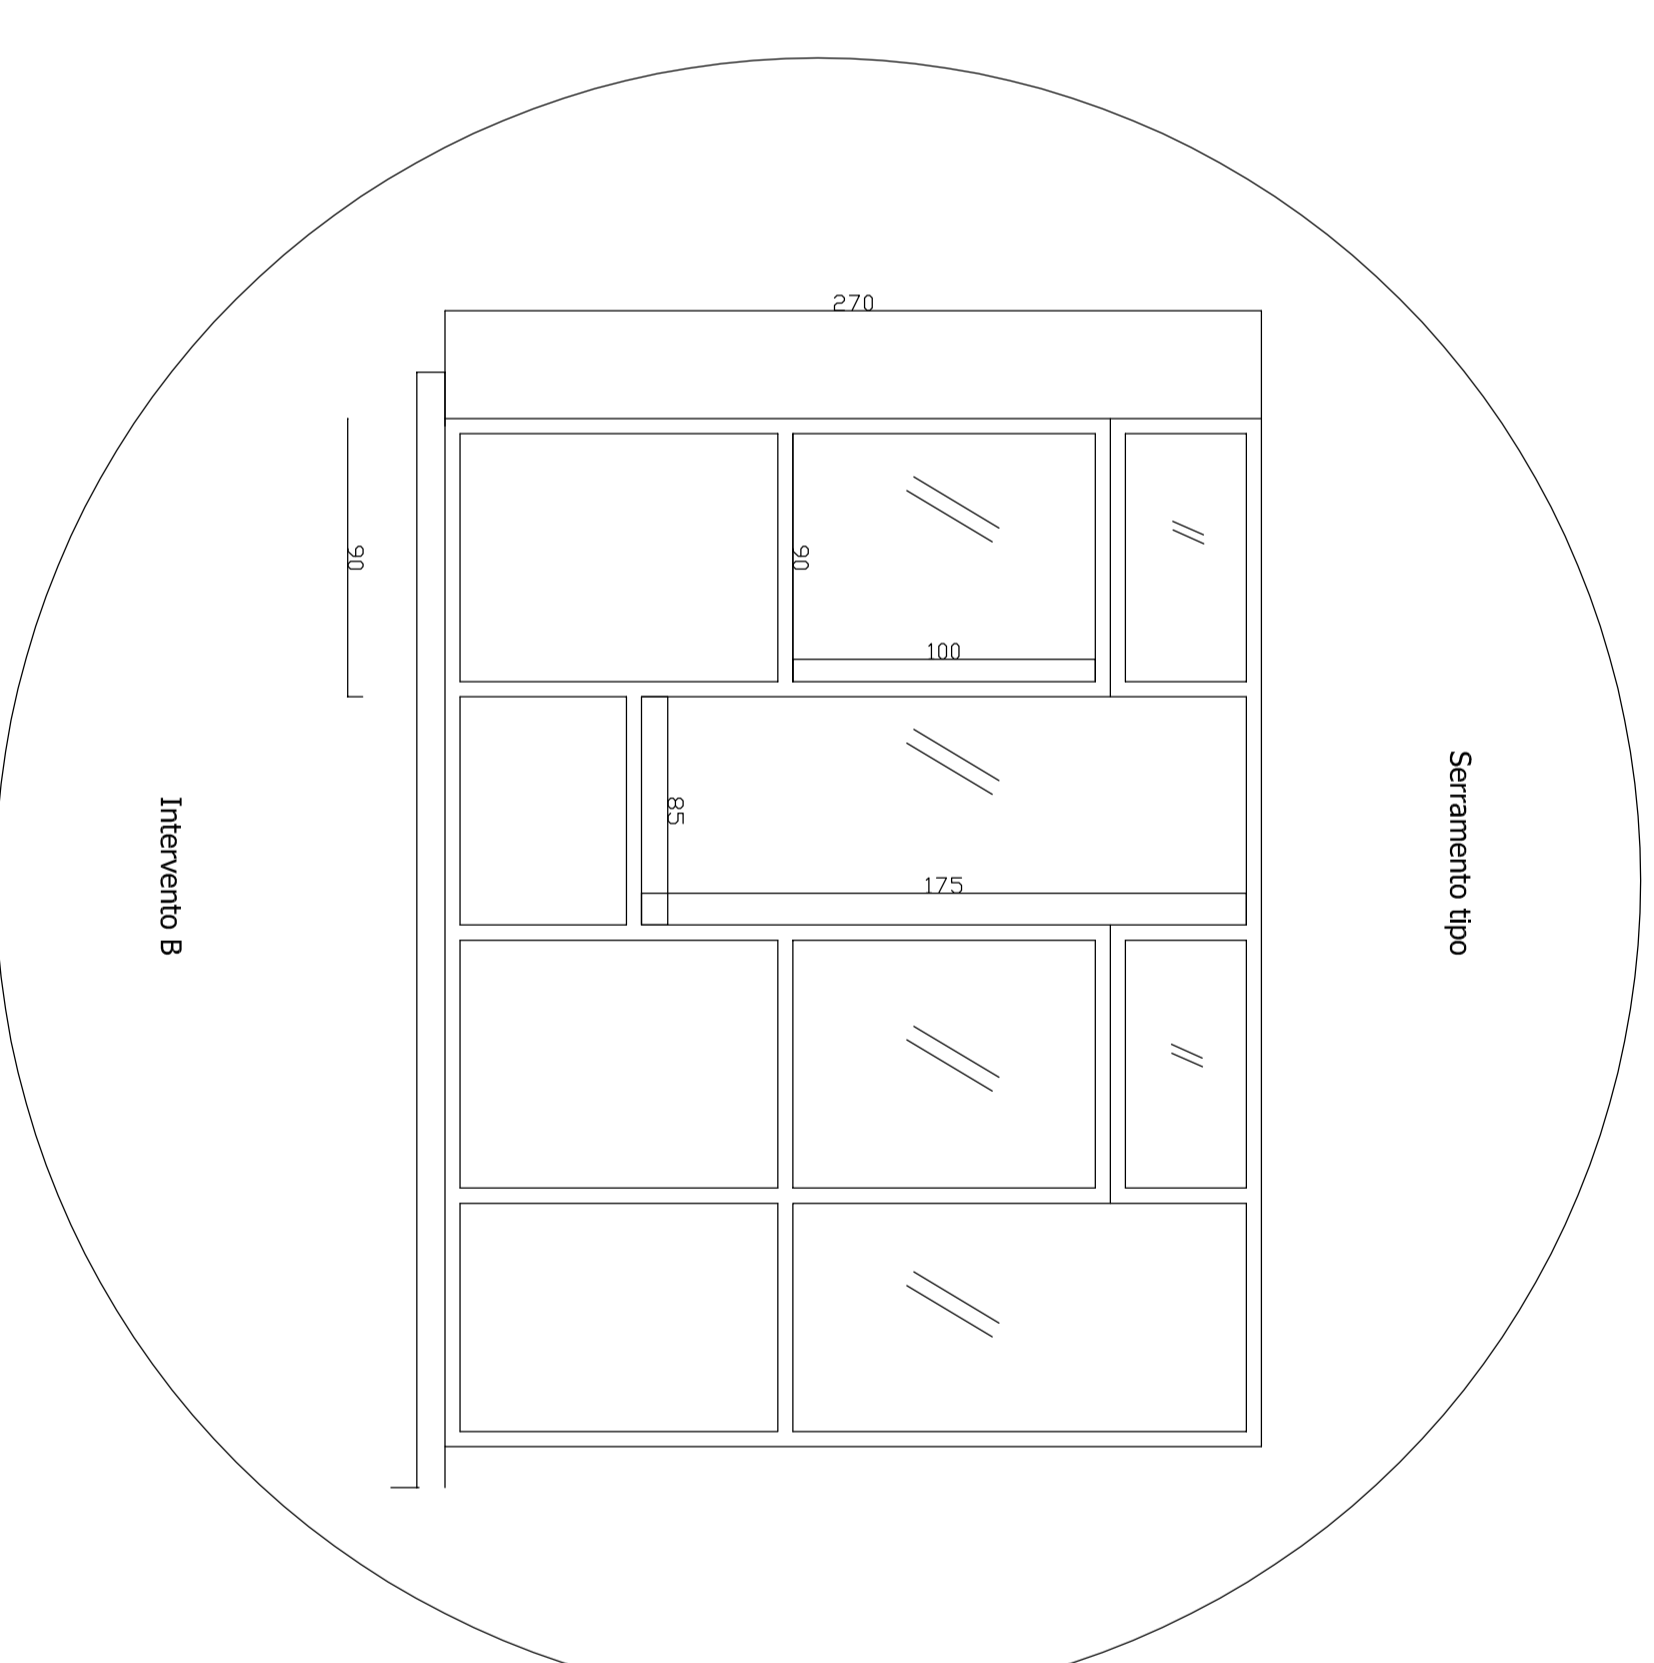


Serramento tipo

Intervento B


PIANTA PIANO TERZA scala 1:400

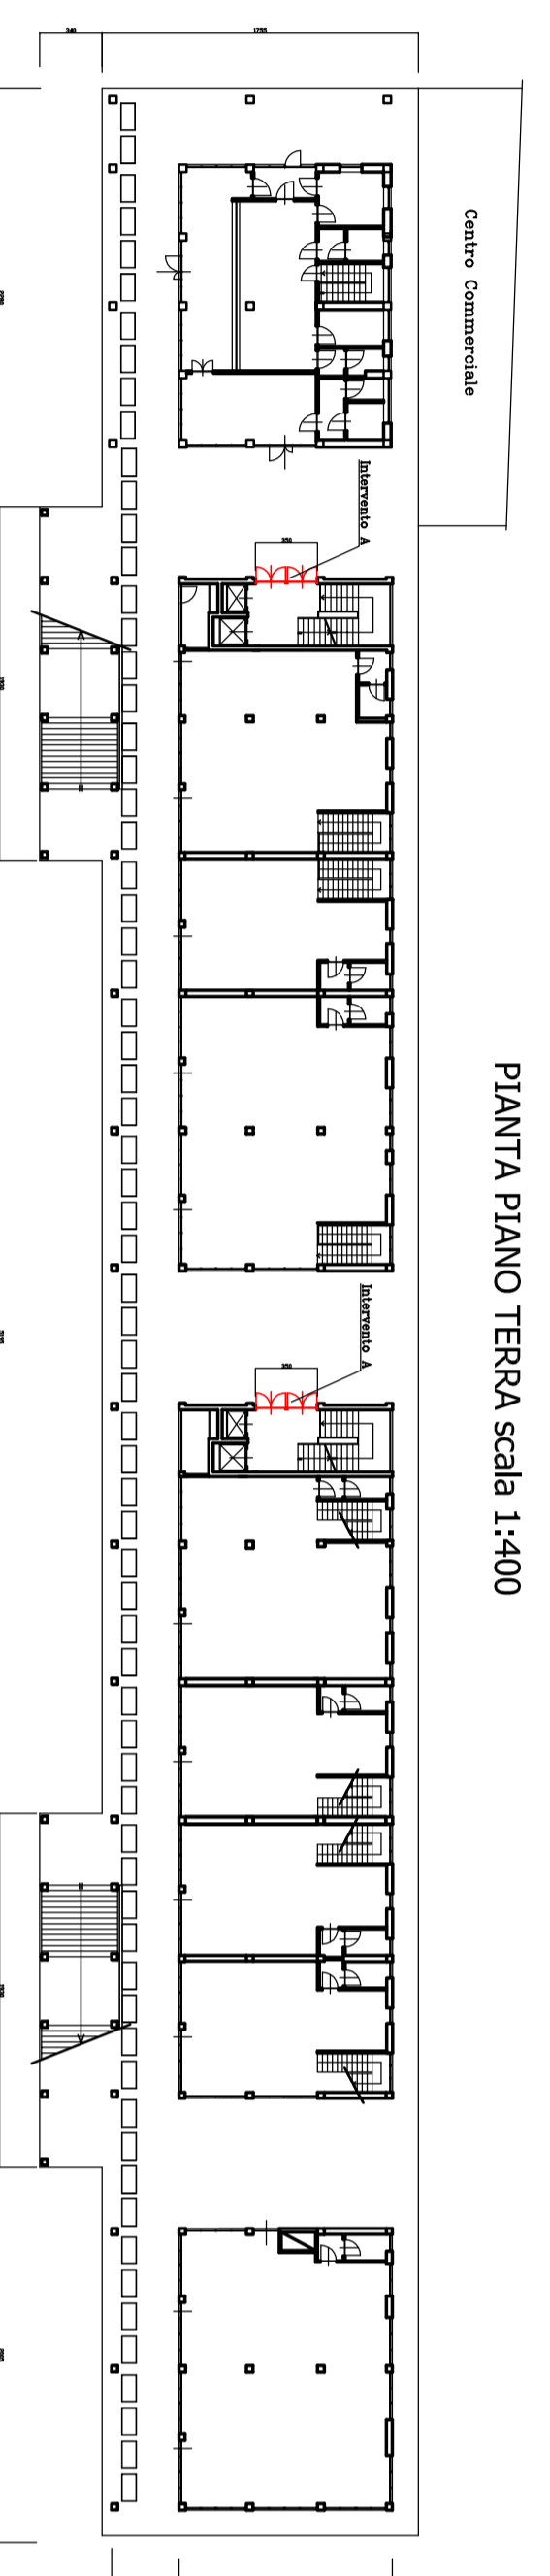

PIANTA PIANO PRIMO scala 1:400

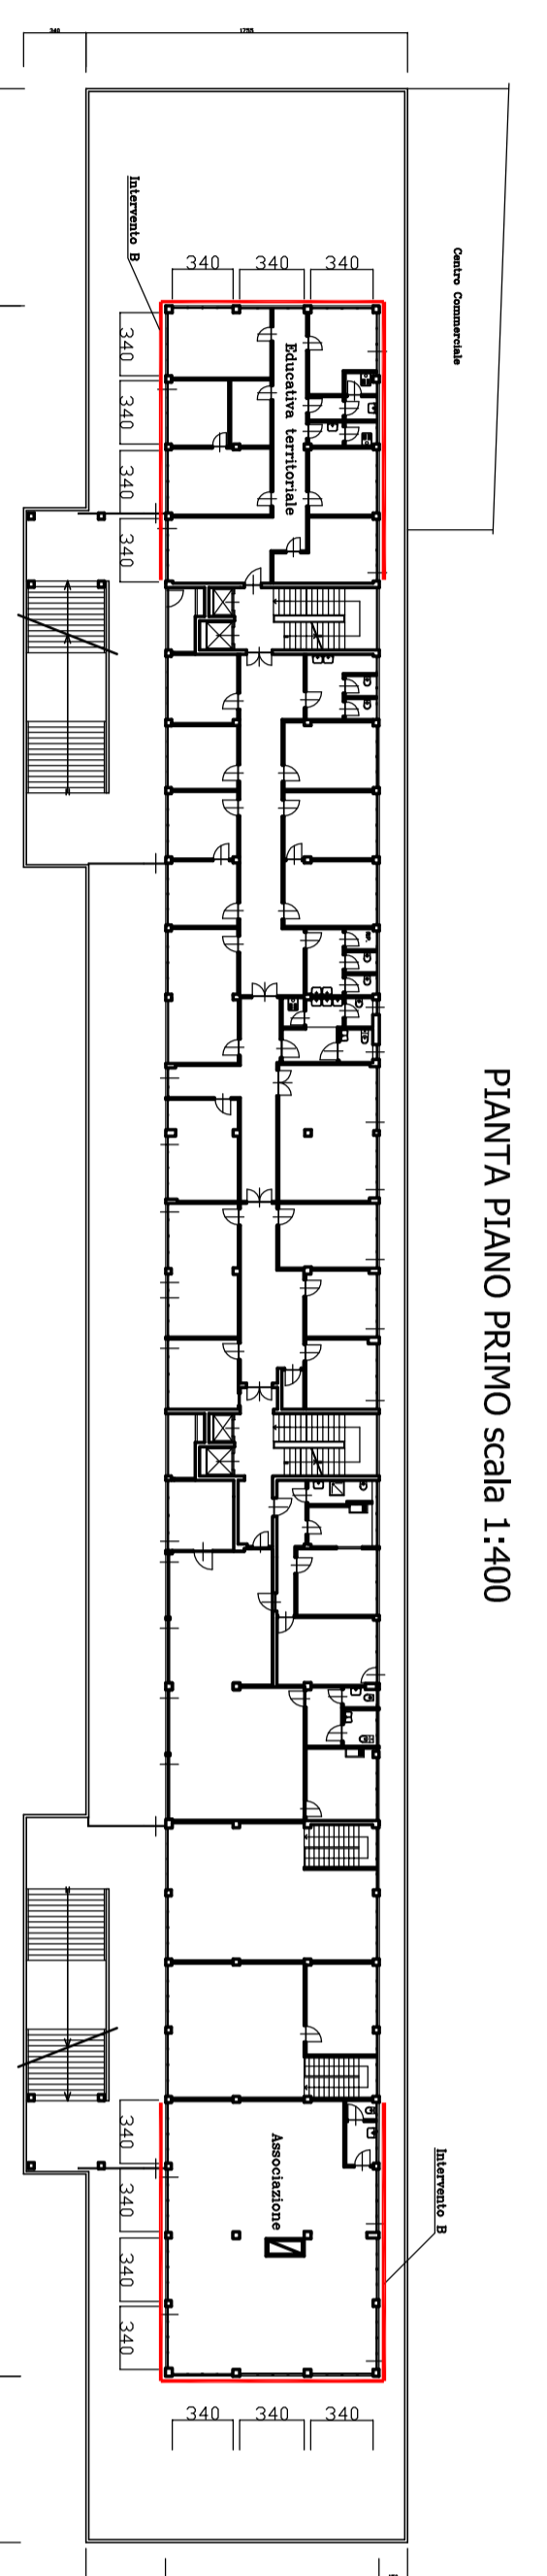

PIANTA PIANO SECONDO scala 1:400

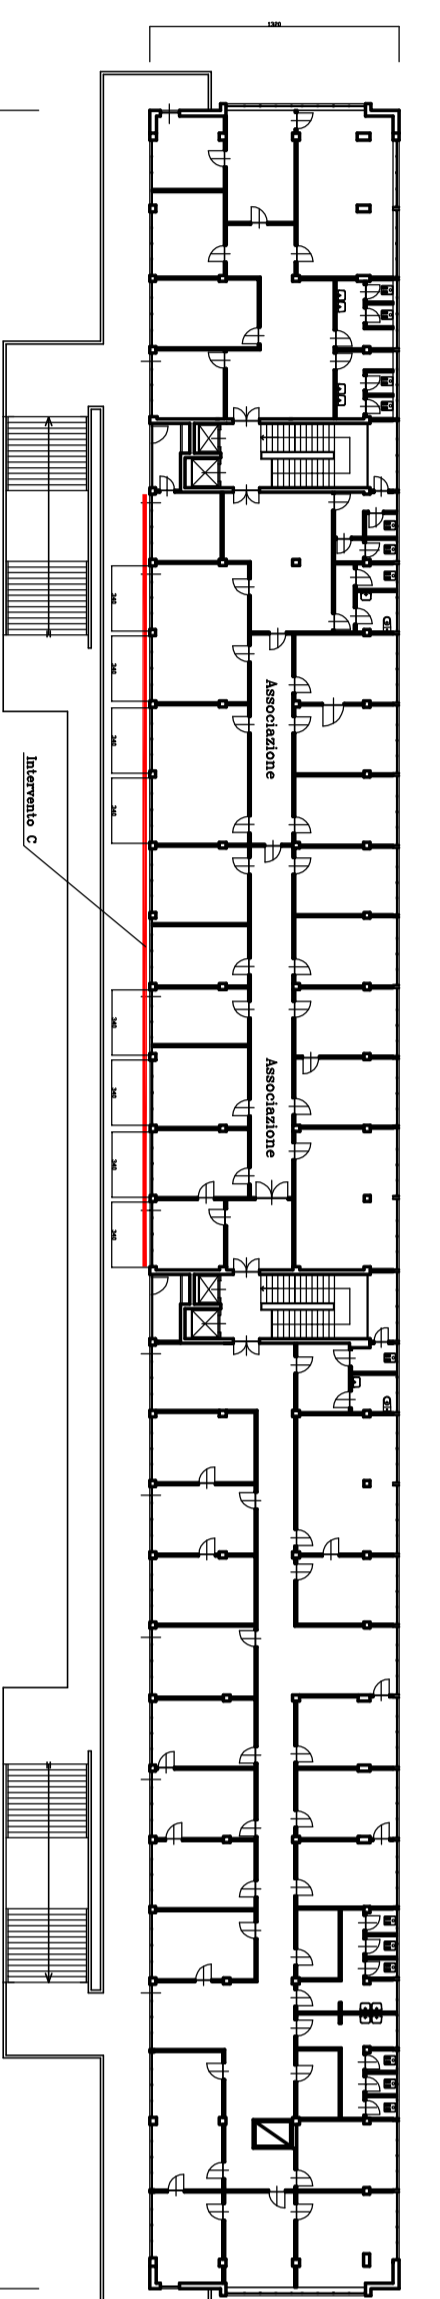

Piano	Tipologia serramento	Dimensioni (mm)
Piano Terza	A	3,00 x 3,50
Piano 1	B	0,90 x 2,70
Piano 2	C	0,90 x 2,70

0,85 x 1,75