



CITTA' DI TORINO

VICE DIREZIONE GENERALE INGEGNERIA

DIREZIONE SERVIZI TECNICI PER L'EDILIZIA PUBBLICA

SERVIZIO EDILIZIA PER LA CULTURA

SERVIZIO EDILIZIA PER IL SOCIALE



ENERGY CENTER

CITTA' DI TORINO

Responsabile del Procedimento:

Arch. Rosalba STURA

Progettista delle opere Architettoniche e
Coordinatore Tecnico del Progetto:

Arch. Corrado DAMIANI

Indirizzo e supporto tecnico per l'integrazione
dei sistemi energetici e le innovazioni tecnologiche:

Ing. Carmelo DI VITA

Progettista degli impianti tecnologici:

Ing. Alfonso FAMA'

Progettista delle opere strutturali:

Ing. Flavio AQUILANO
Ing. Elena GRILLONE

Supporto tecnico per la gestione delle terre e rocce di scavo:

Ing. Renzo FAVA

Supporto tecnico per la verifica della qualità ambientale:

Ing. Donato FIERRI

Progettista della Sicurezza:

Geom. Claudio MASTELLOTTO

Collaboratori Progettazione Opere Edili e Architettoniche:

Arch. Germana BARBERIO
Geom. Antonio LA GAMBA
Geom. Claudio MASTELLOTTO
Arch. Simona MONTAFIA

Collaboratori Progettazione Impianti Tecnologici:

P.I. Marco COCCA
P.I. Sergio CHIURATO
P.I. Francesco FERRARI
P.I. Maurizio GENOVESE

Collaboratori Progettazione Opere Strutturali:

Geom. Luigi BALICE
Geom. Romano RAGO

Professionisti Esterni Supporto Tecnico al Progetto:

Ing. Gregorio CANGIALOSI
Dott. Geol. Giuseppe GENOVESE
Arch. Alessia Paola GRIGINIS
Soc. MANENS-TIFS S.p.A.

POLITECNICO DI TORINO

Servizio Edilizia e Dipartimento di Energia:

Supporto al progetto per illuminotecnica
sistemi energetici e antincendio

PROGETTO DEFINITIVO

STRATIGRAFIE SOLAI

Nome_file:
EC_SOL AR19

Scala Plot

1:1

Scala

1:10

EMISSIONE

23_NOVEMBRE_2012

REVISIONE


APRILE_2013

AR19

ELABORATO


S1

SOLAIO DI COPERTURA CON PAVIMENTO FLOTTANTE

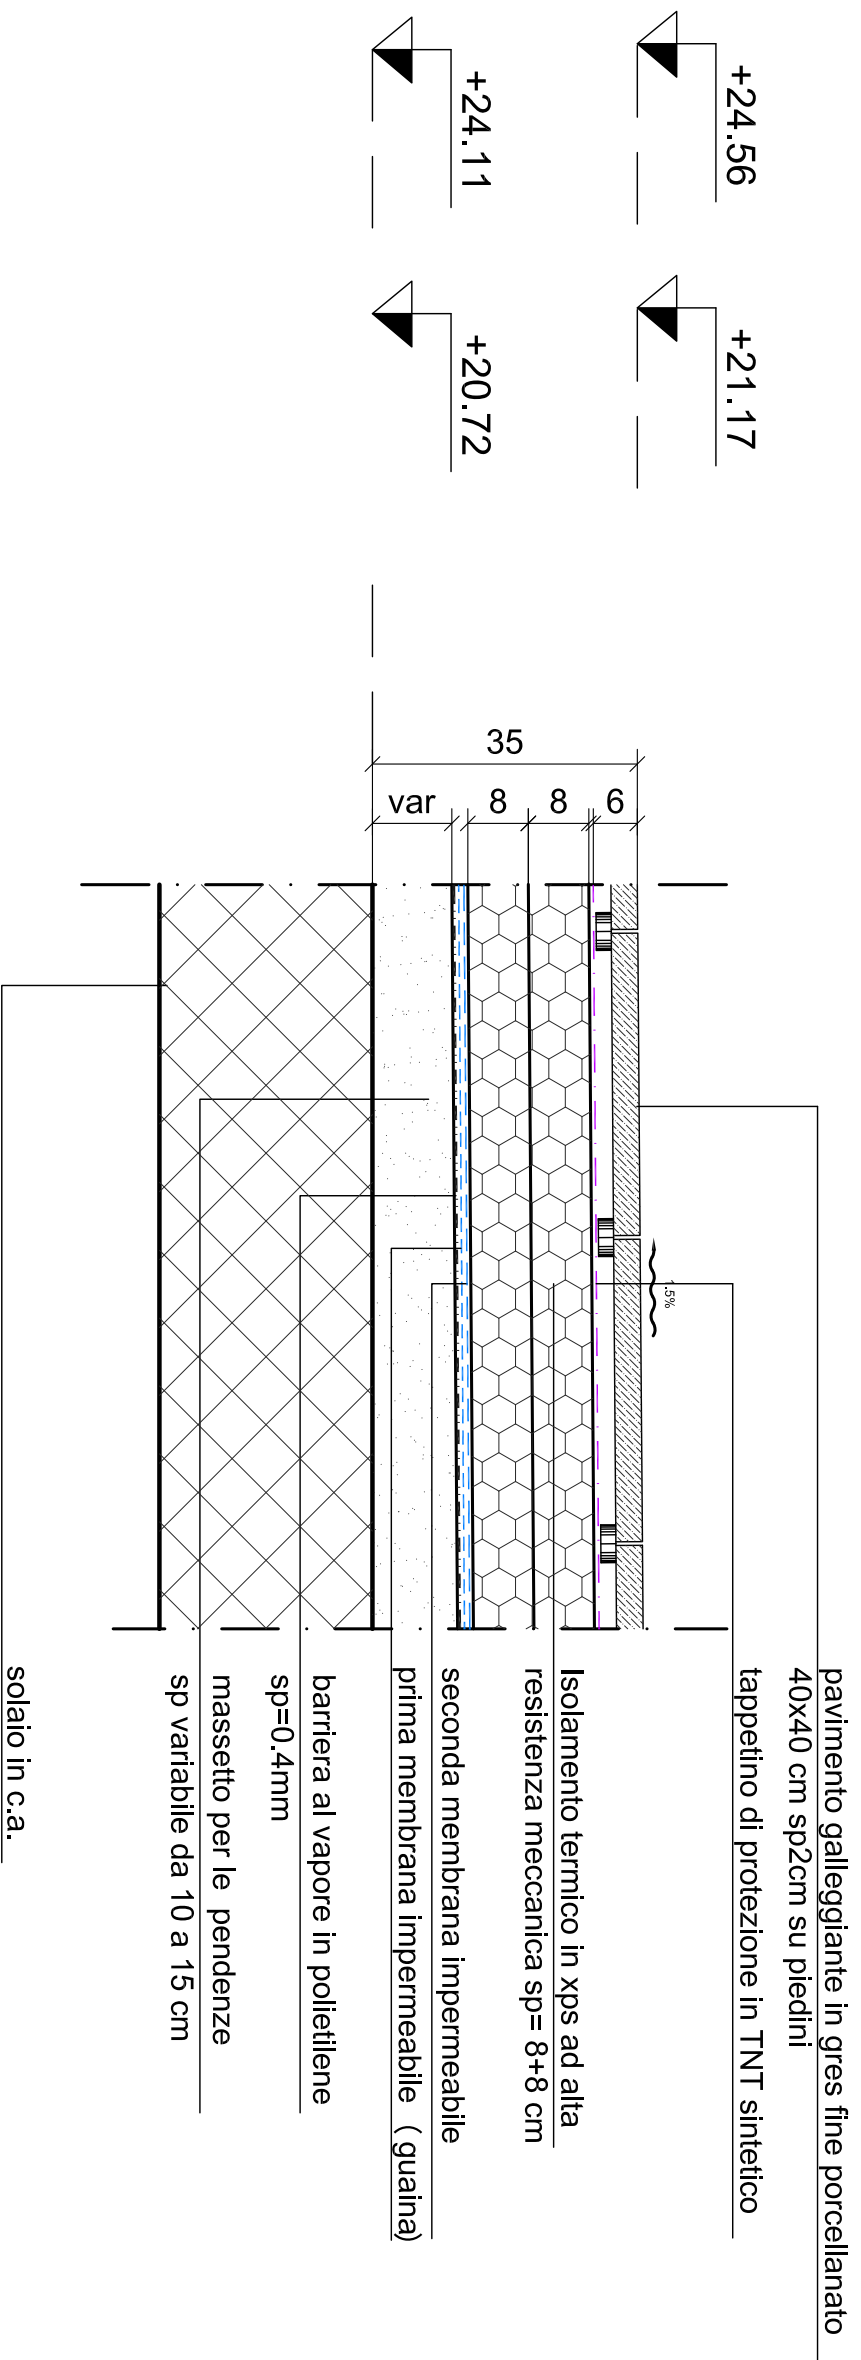


S2

2° SOLAIO INTERMEDIO ISOLATO

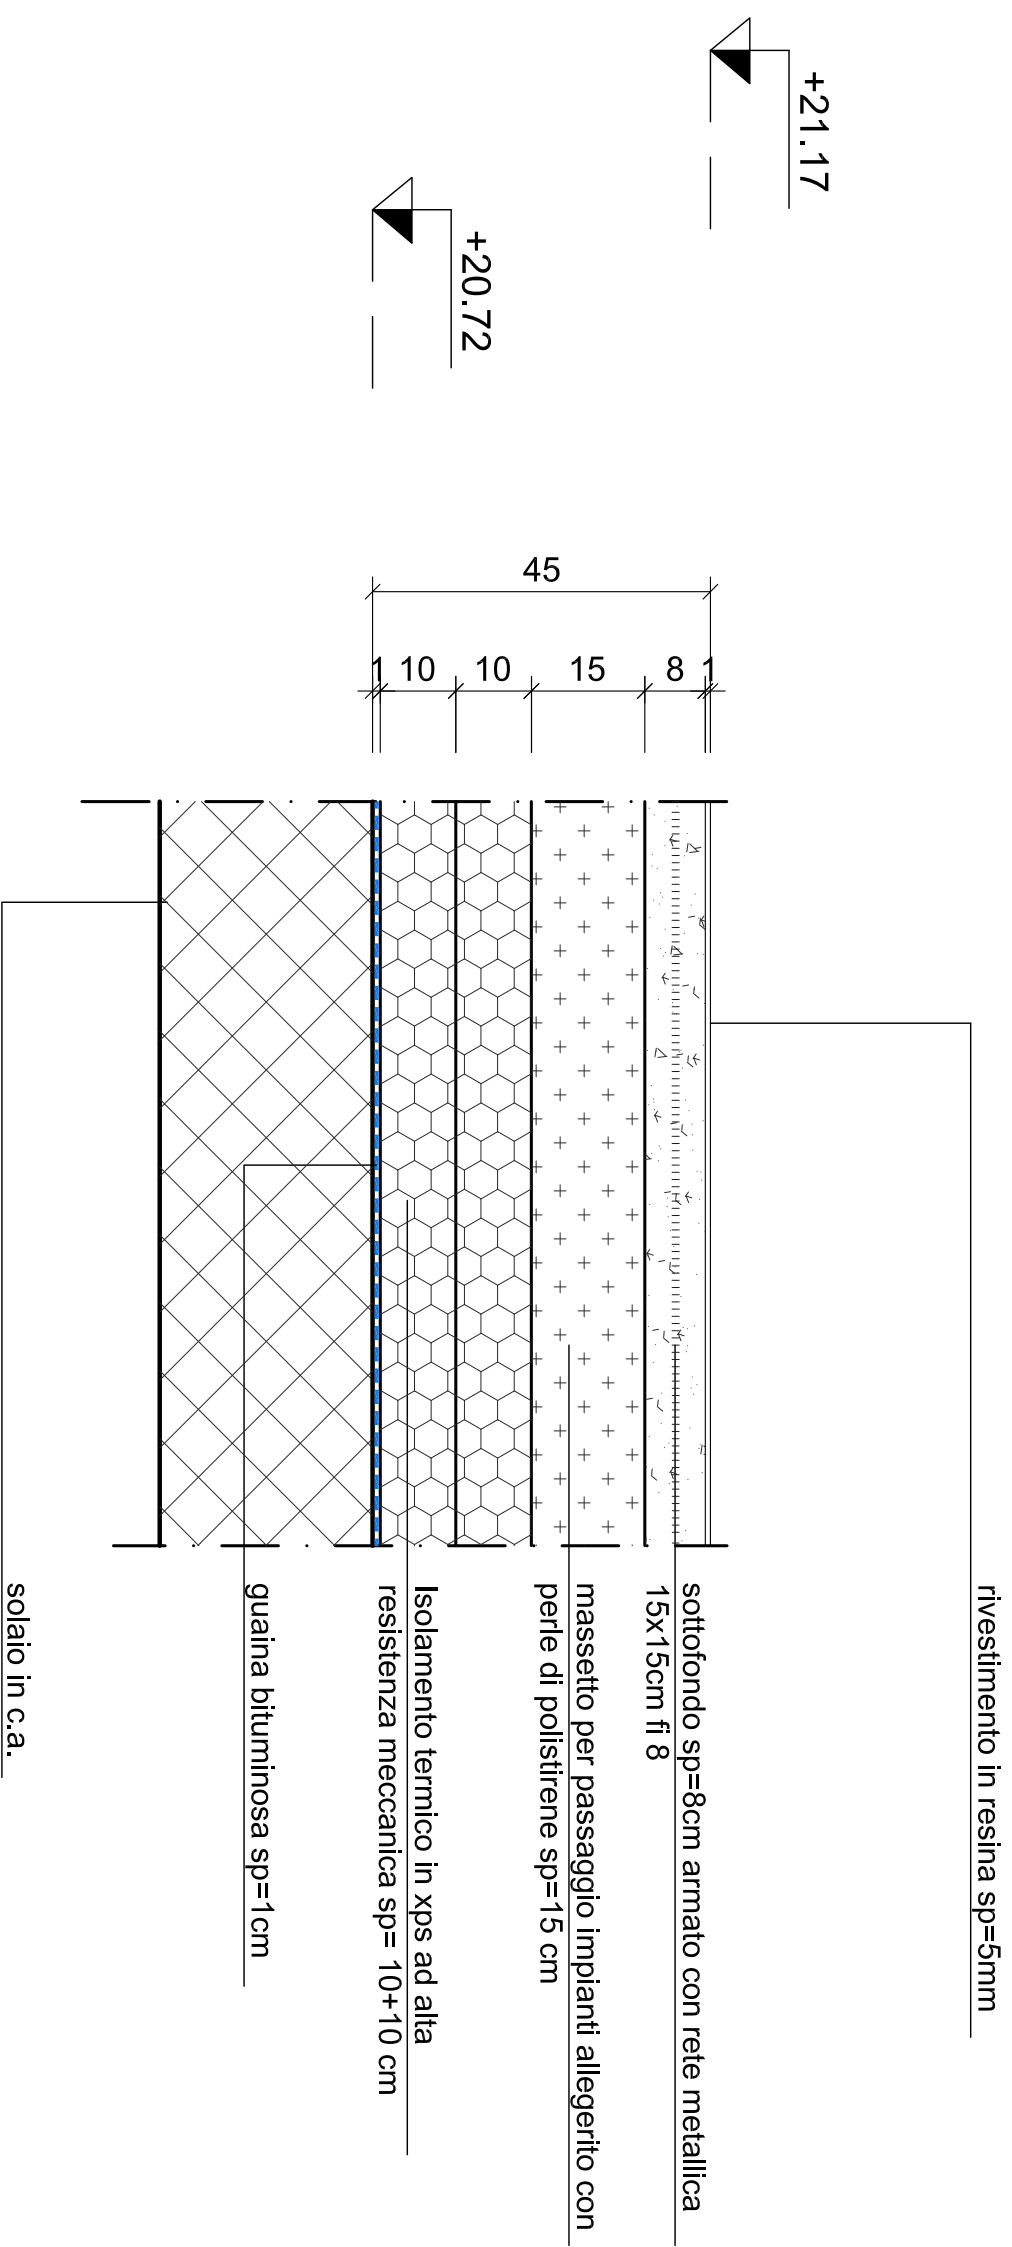


S2.1

SOLAIO INTERMEDIO ISOLATO

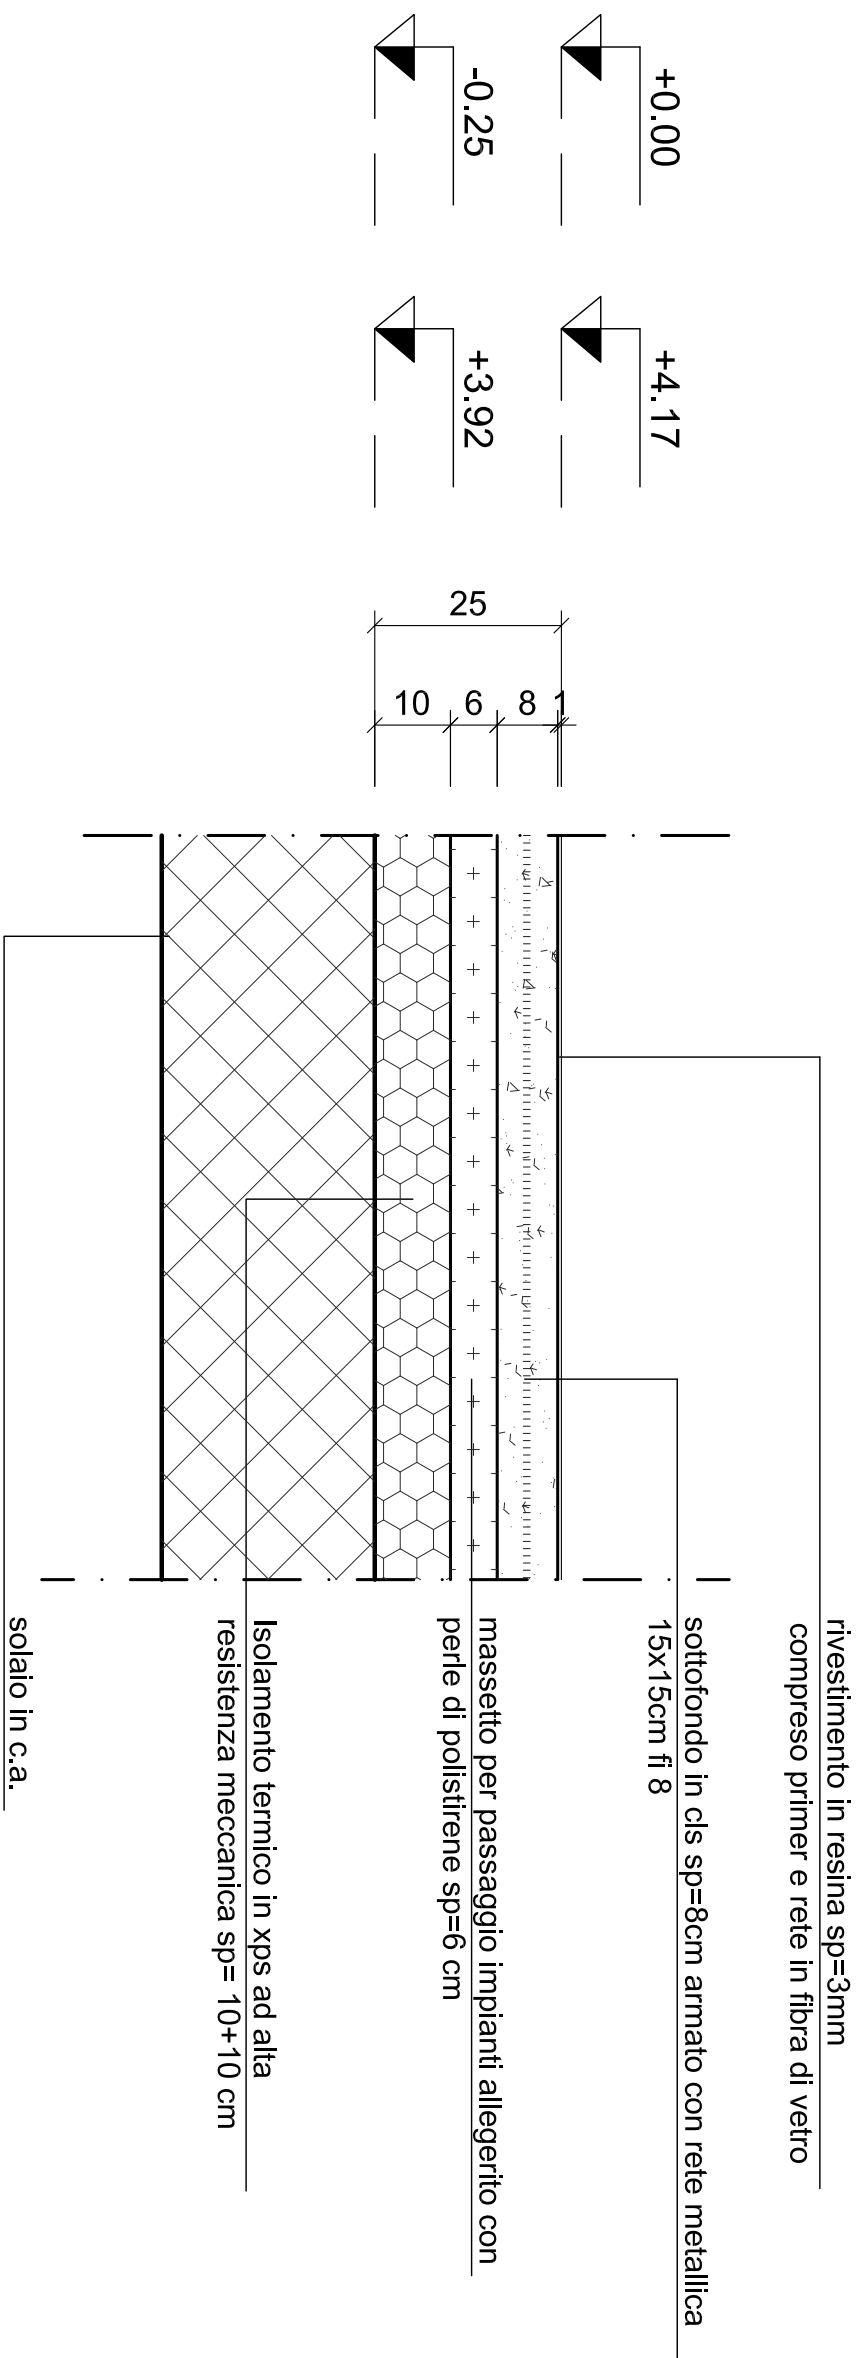


S3

SOLAIO INTERMEDIO PAVIMENTO FLOTTANTE

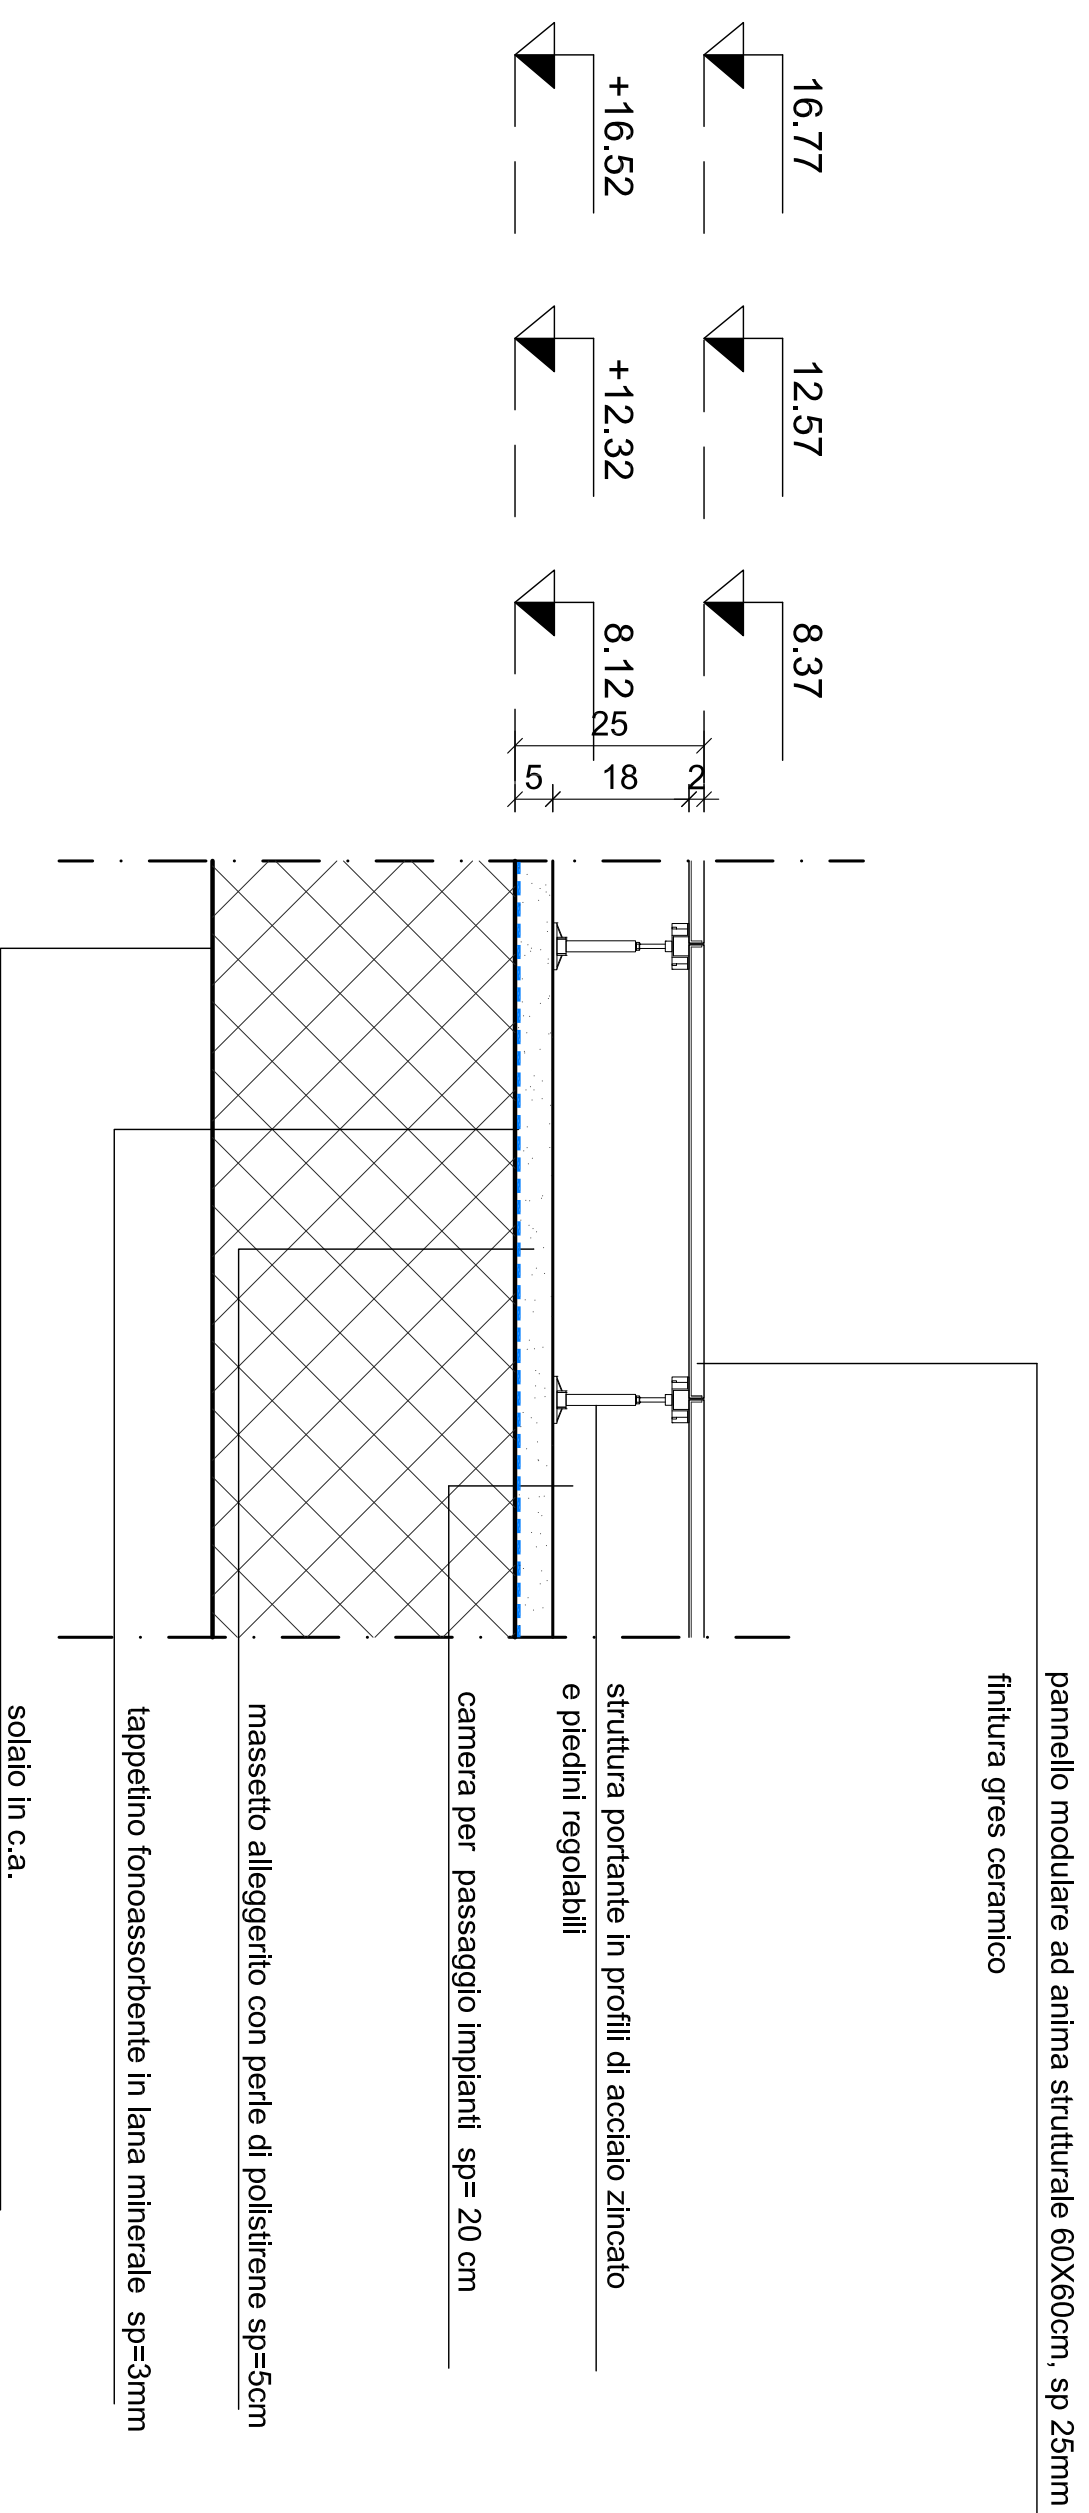


S3.1

SOLAIO SUPERIORE PORTICO

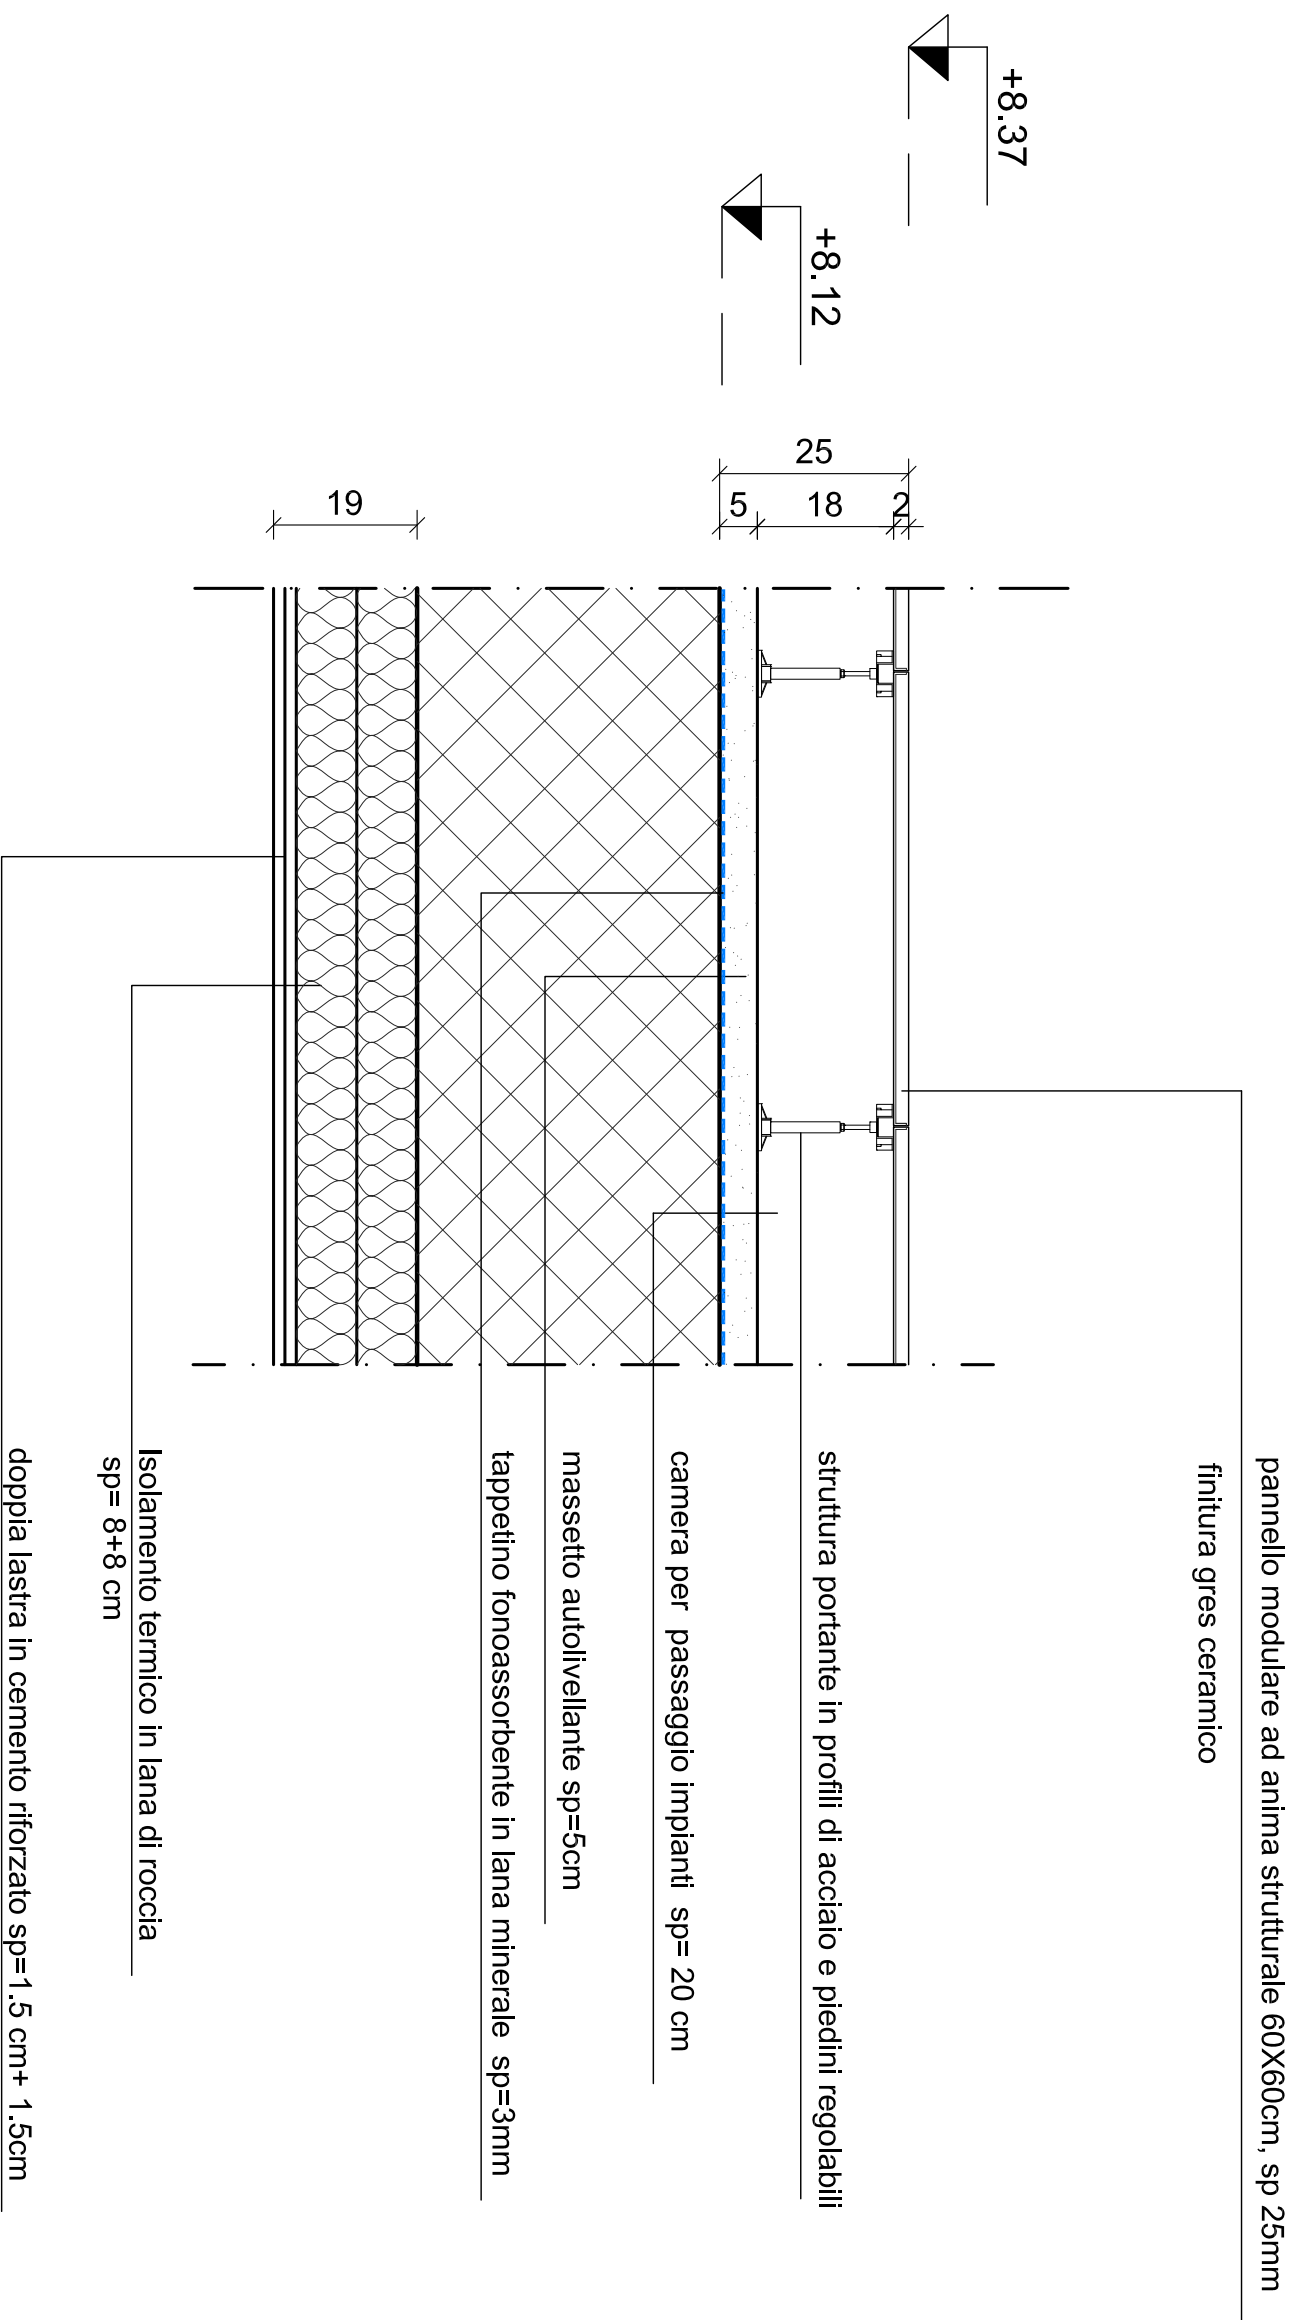


S4

SOLAIO INTERMEDIO SERVIZI IGIENICI

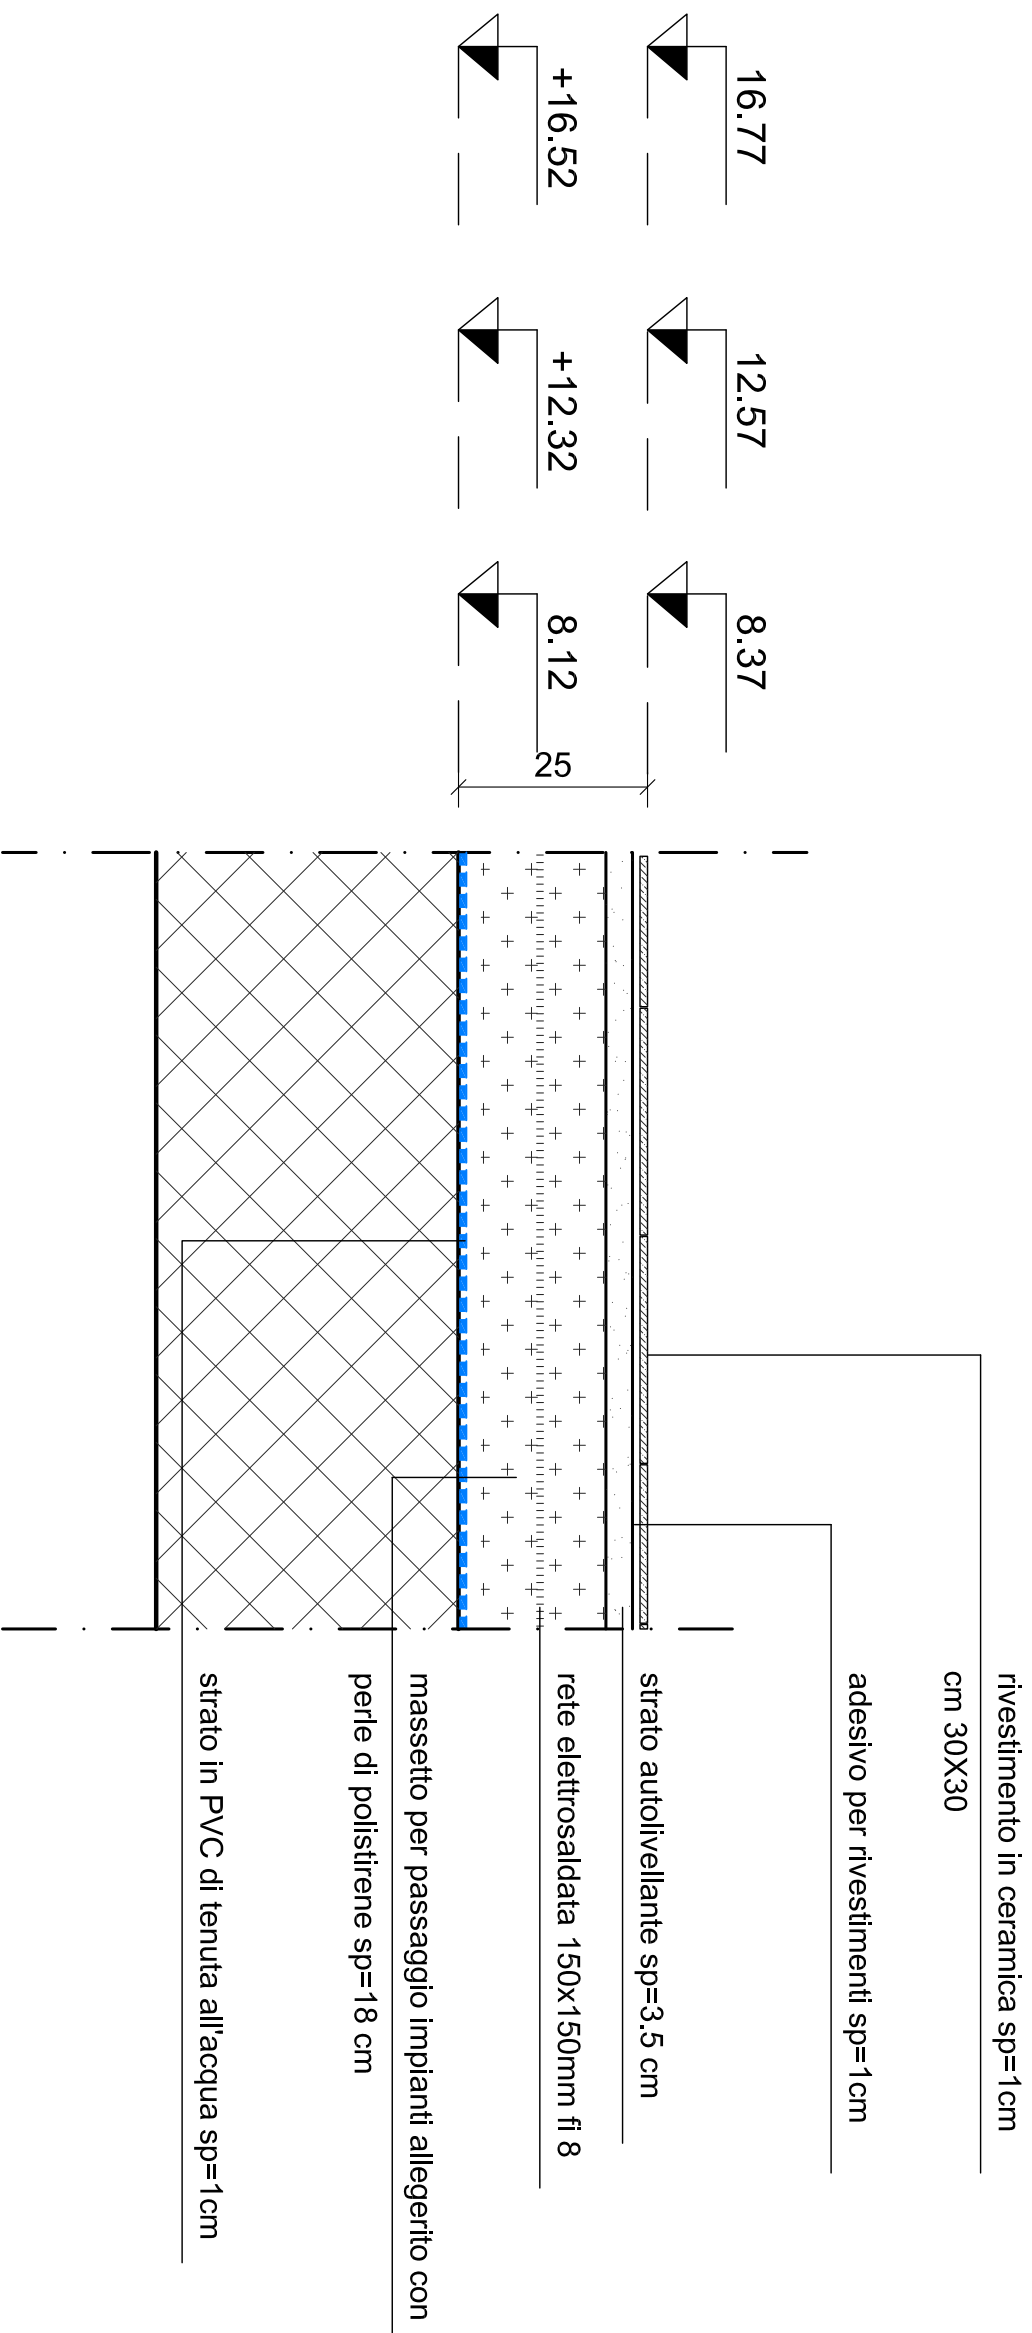


S4.1

SOLAIO INTERMEDIO

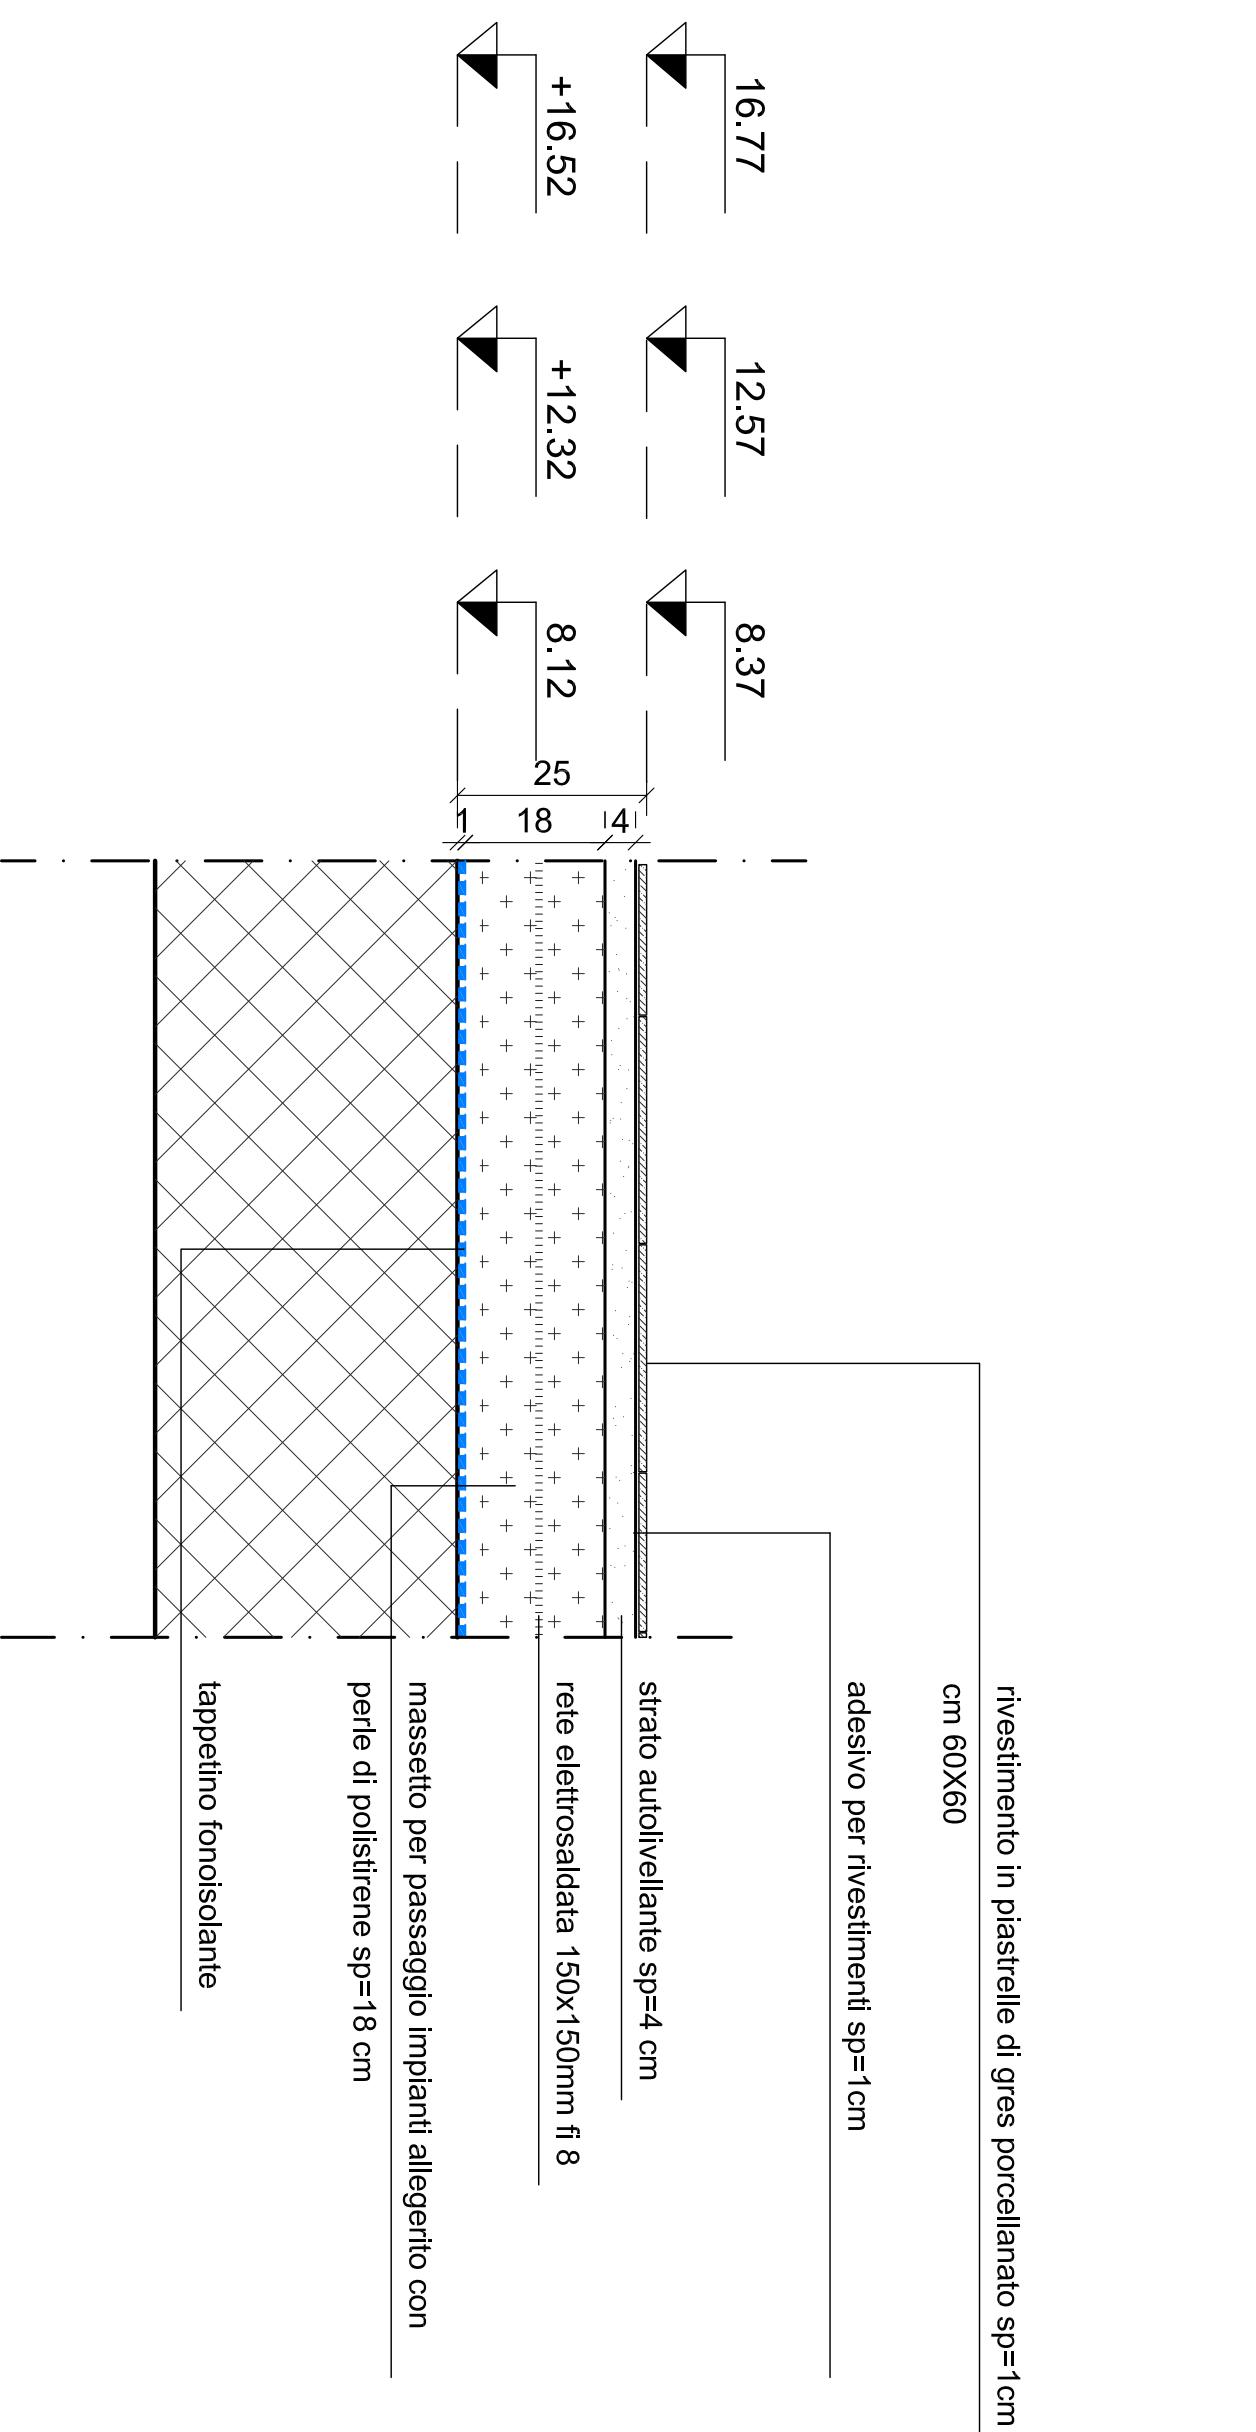


S5

SOLAIO LOCALI CALDI PIANO INTERRATO

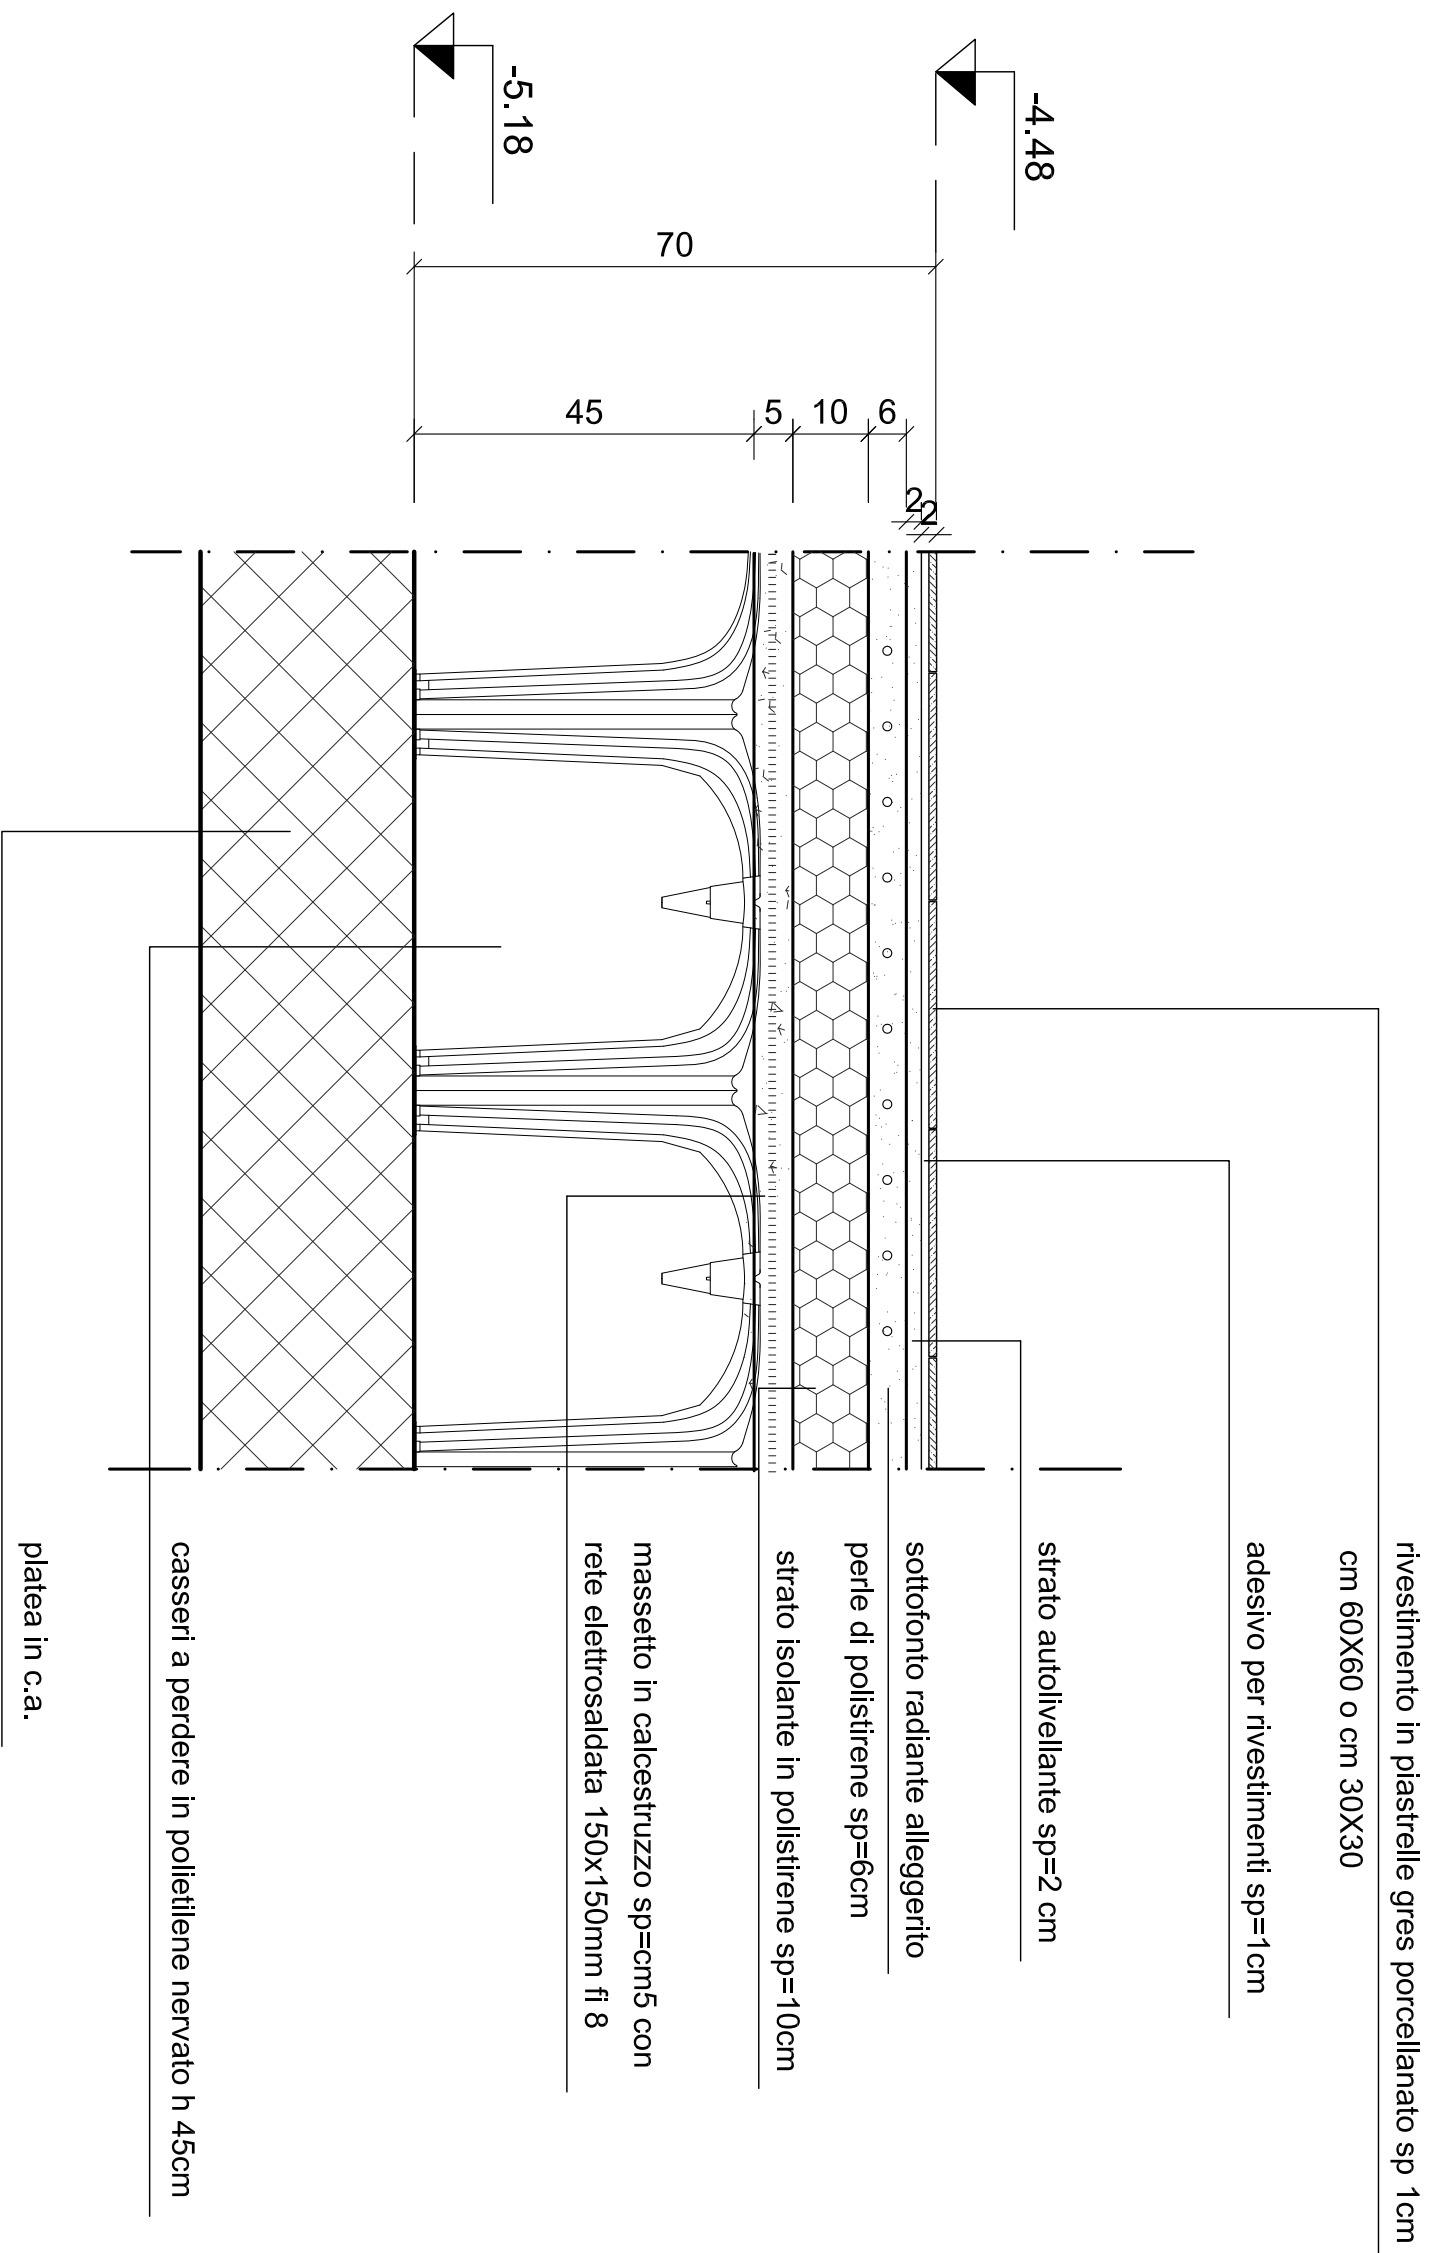


SOLAIO LOCALI TECNICI PIANO INTERRATO

S5.1

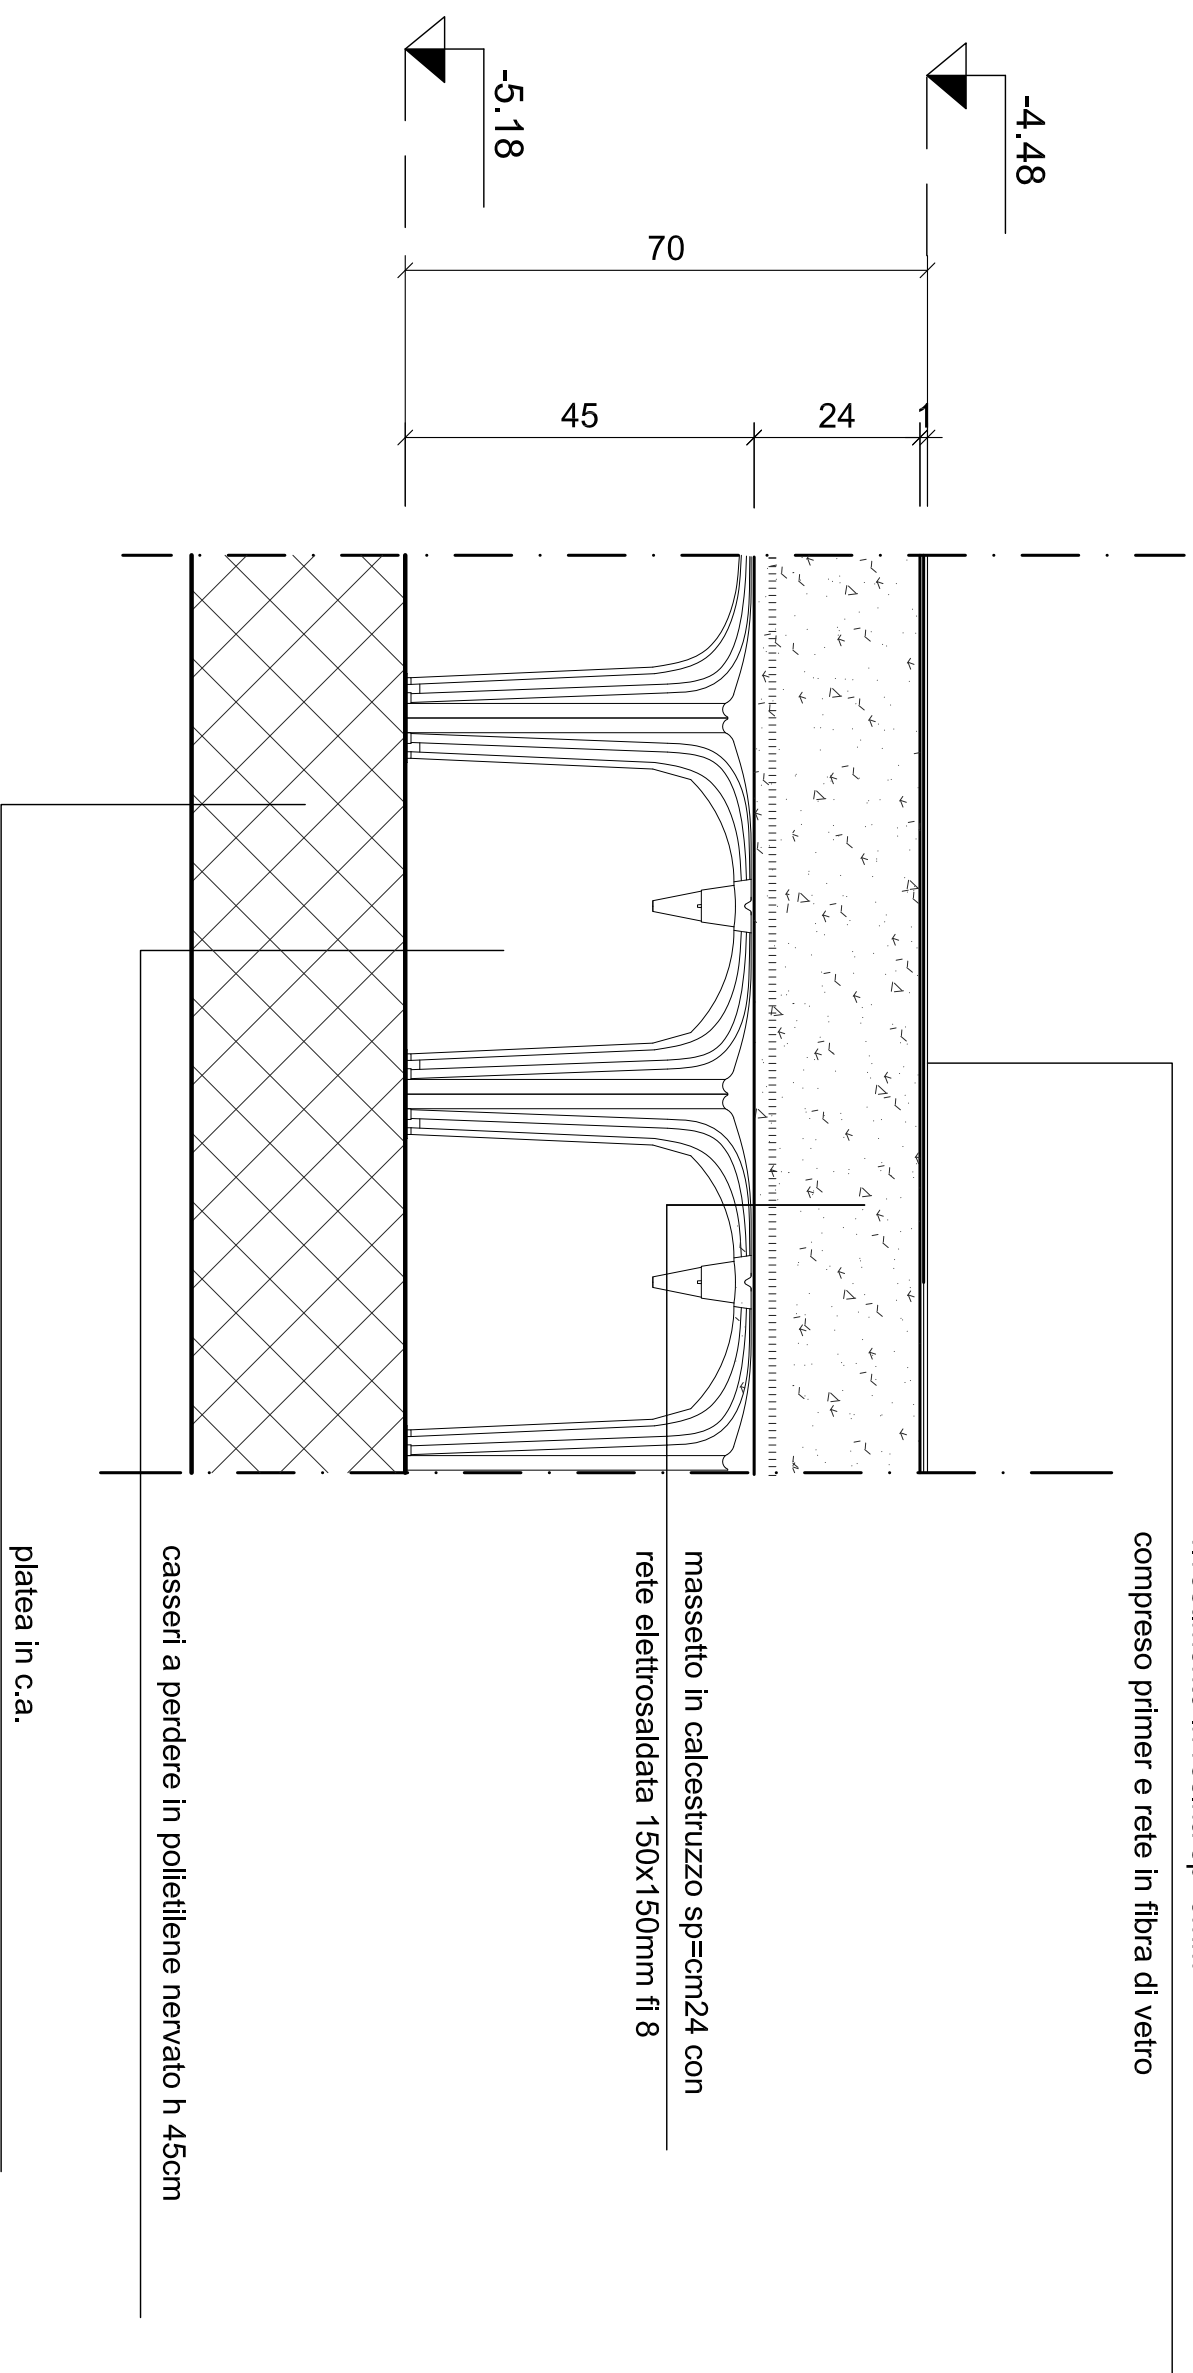


S5.2

SOLAIO SERVIZI IGIENICI PIANO INTERRATO

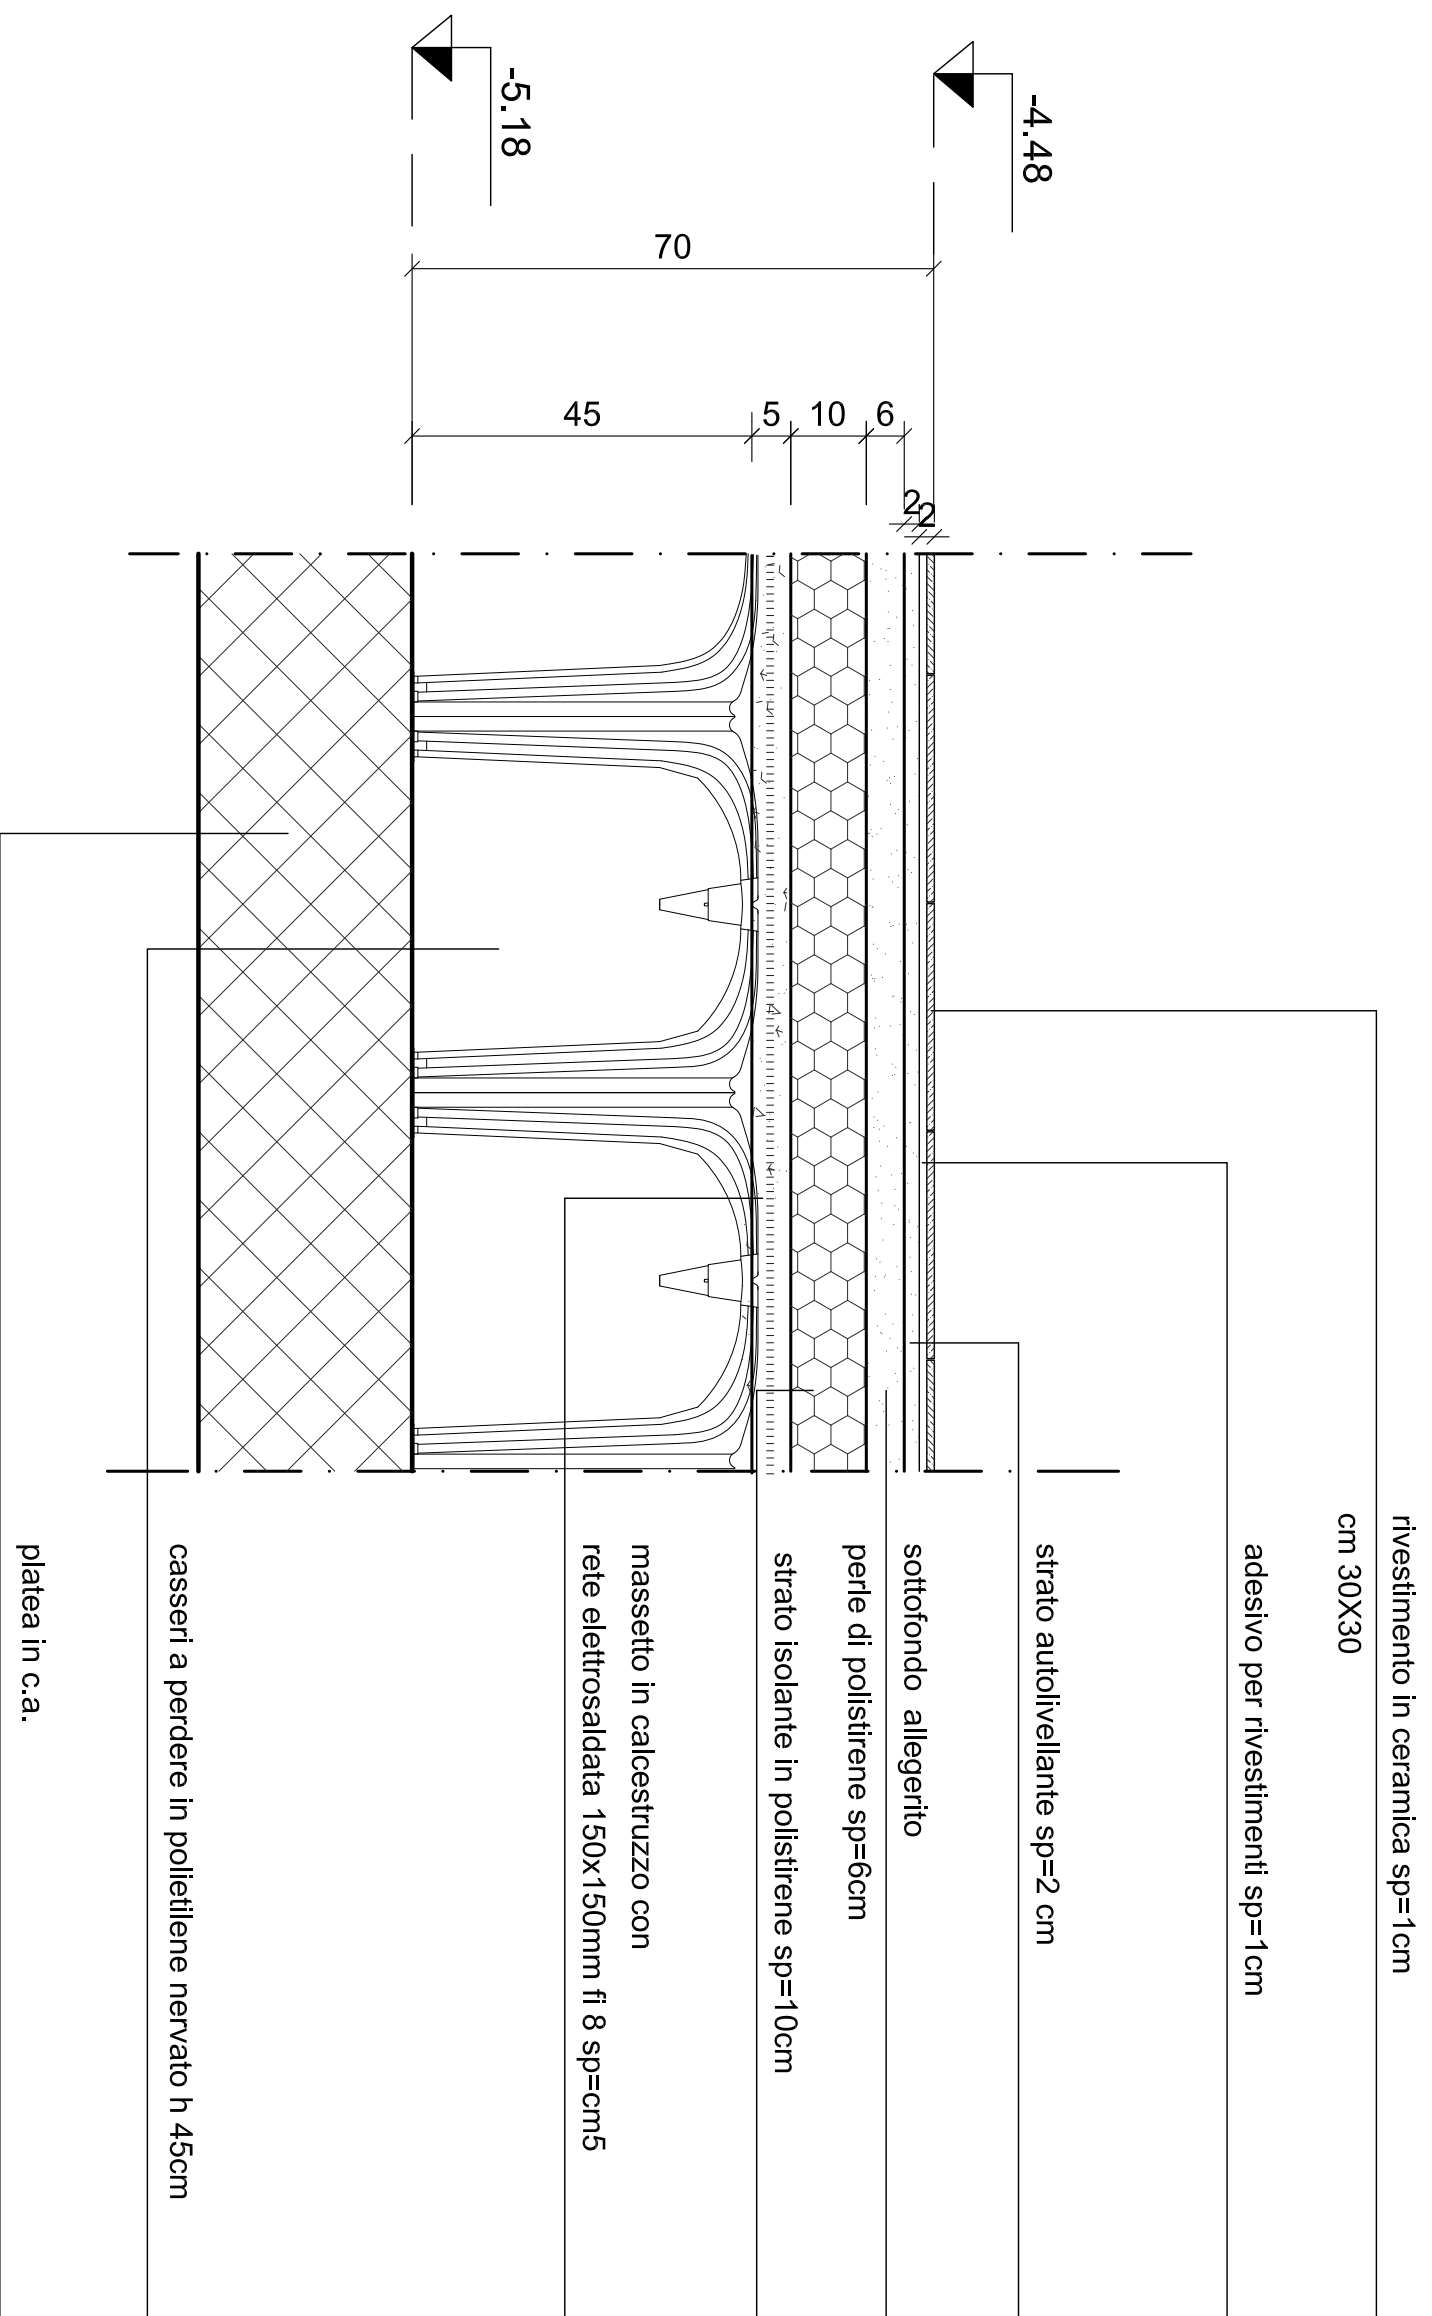


S6

SOLAIO INFERIORE PORTICO

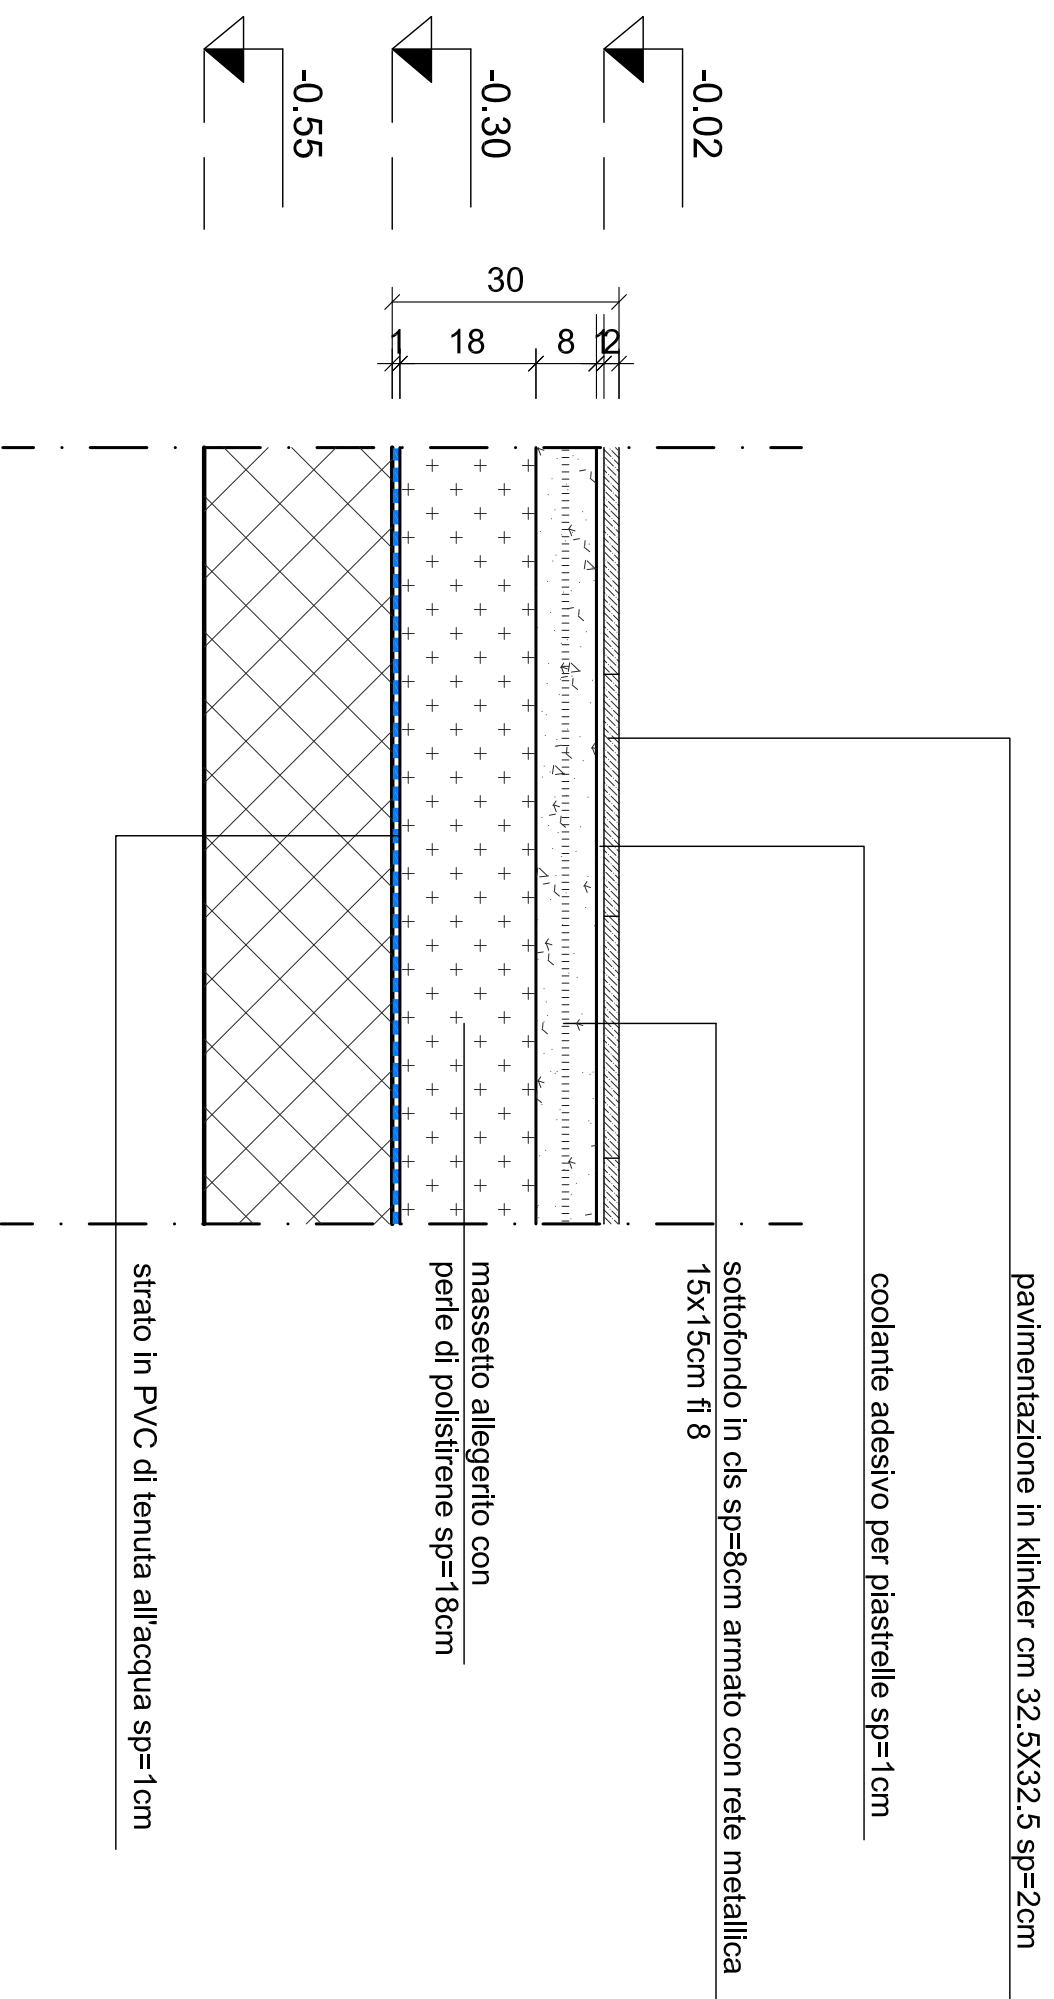


S7

SOLAIO VERDE SU AUTORIMESSA

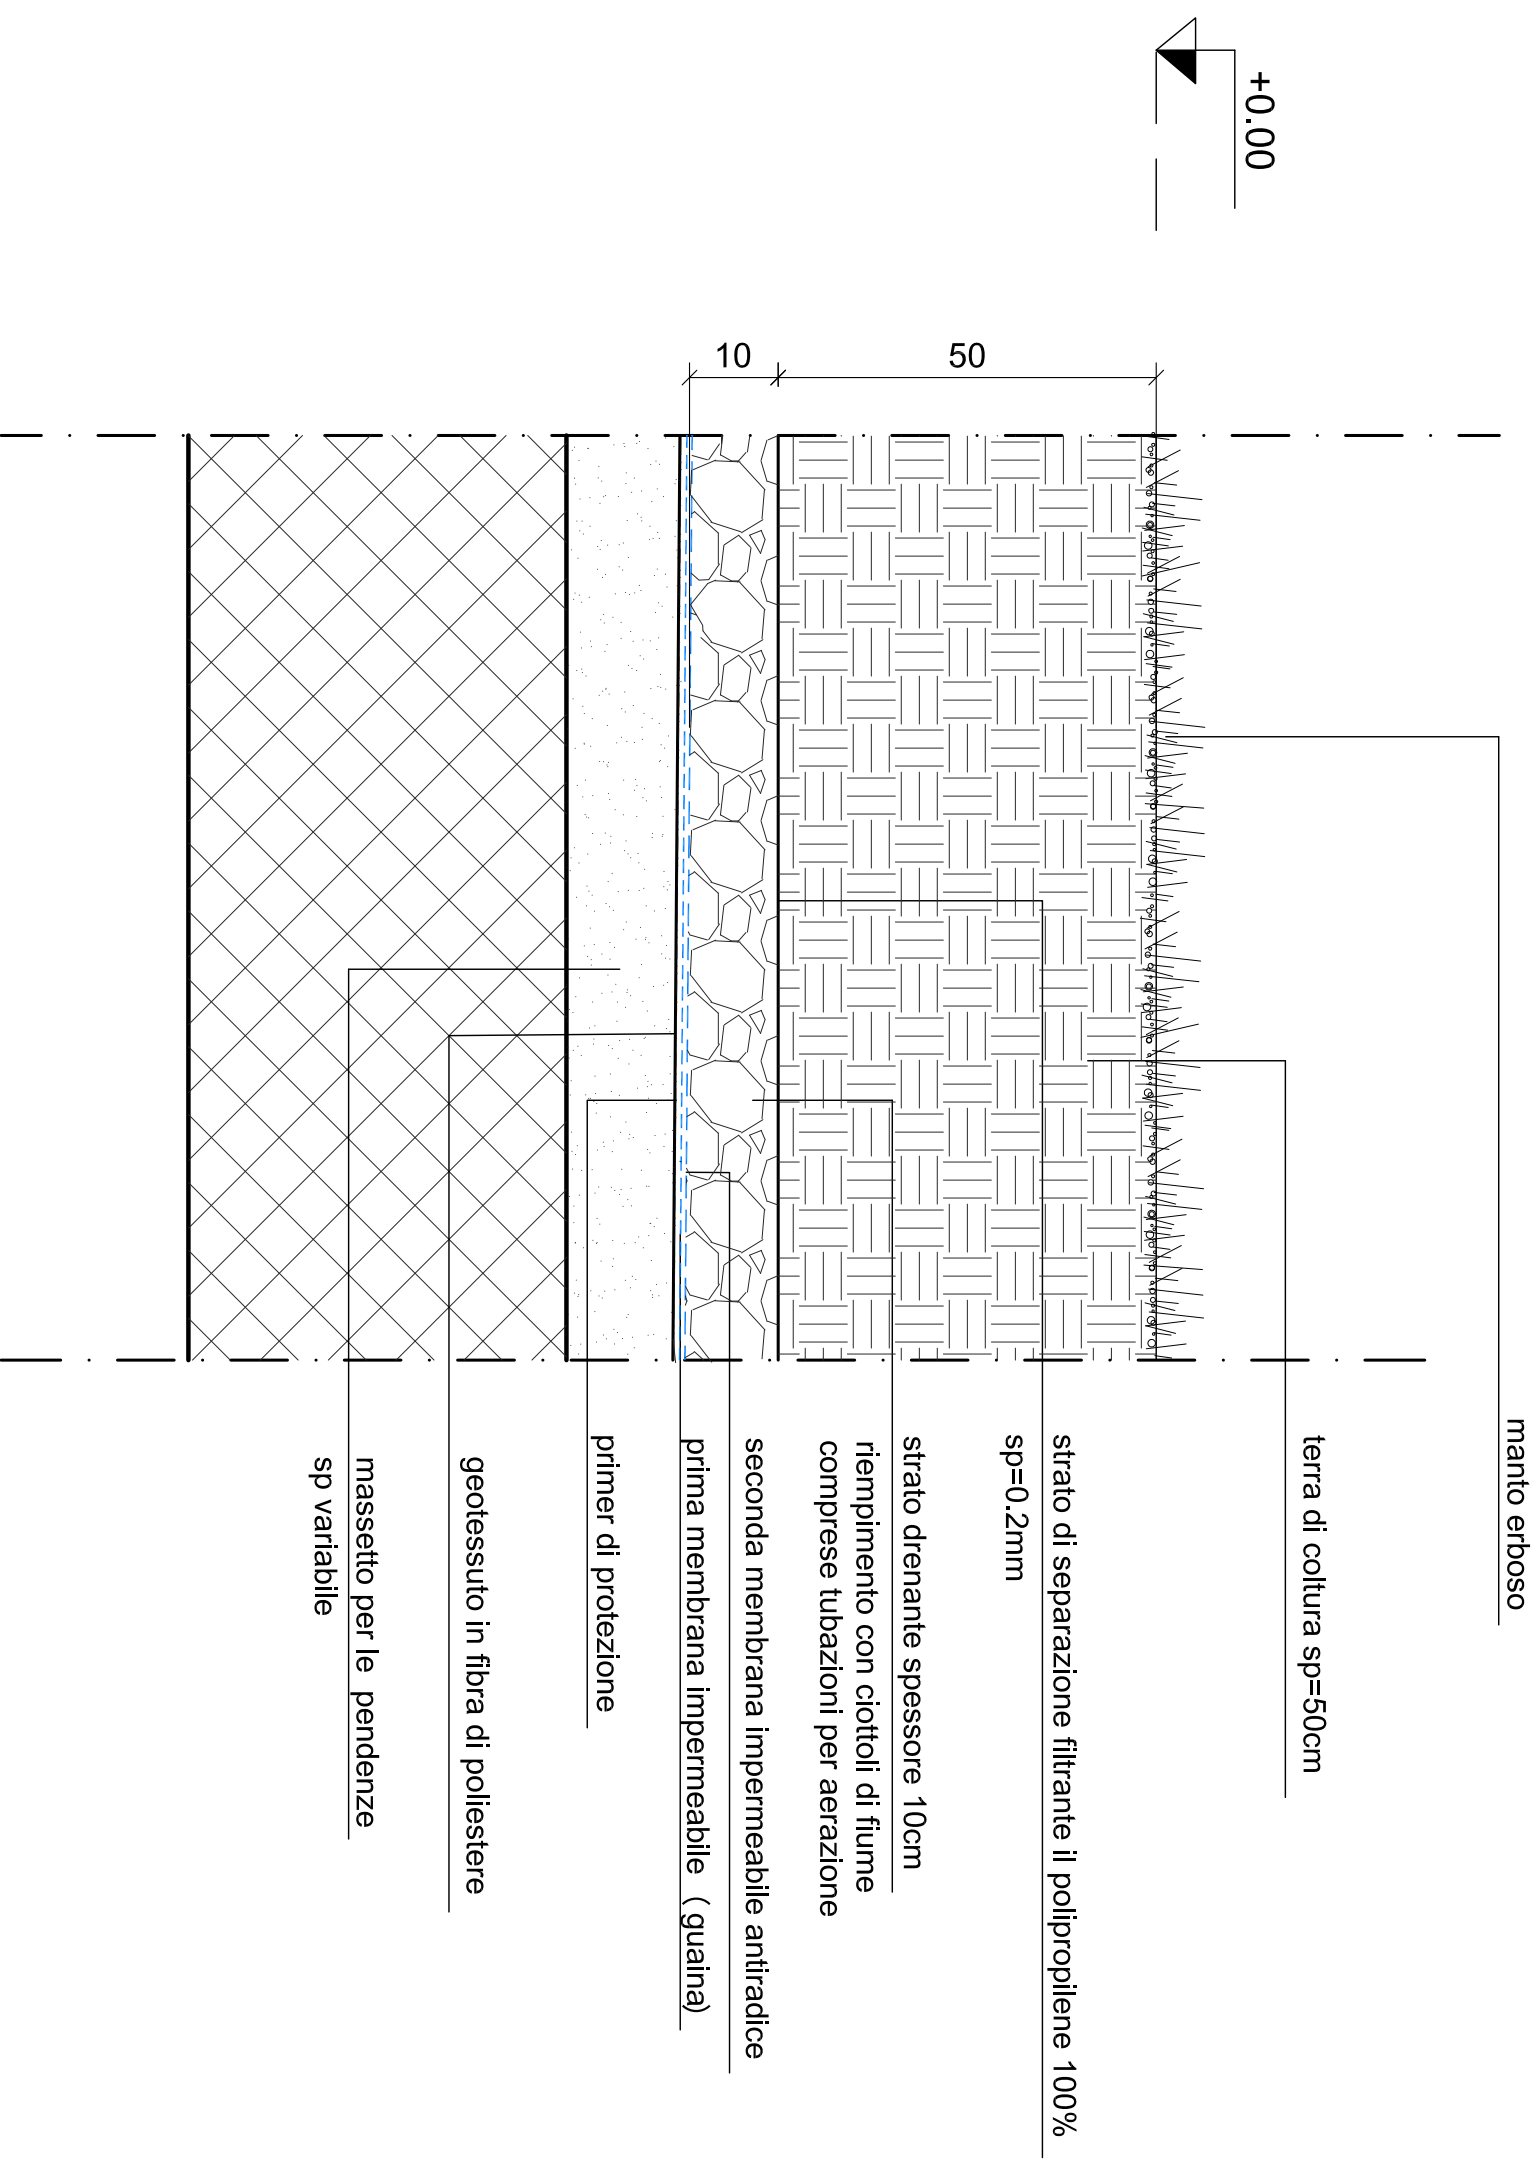


S7.1

SOLAIO VERDE SU TERRAPIENO

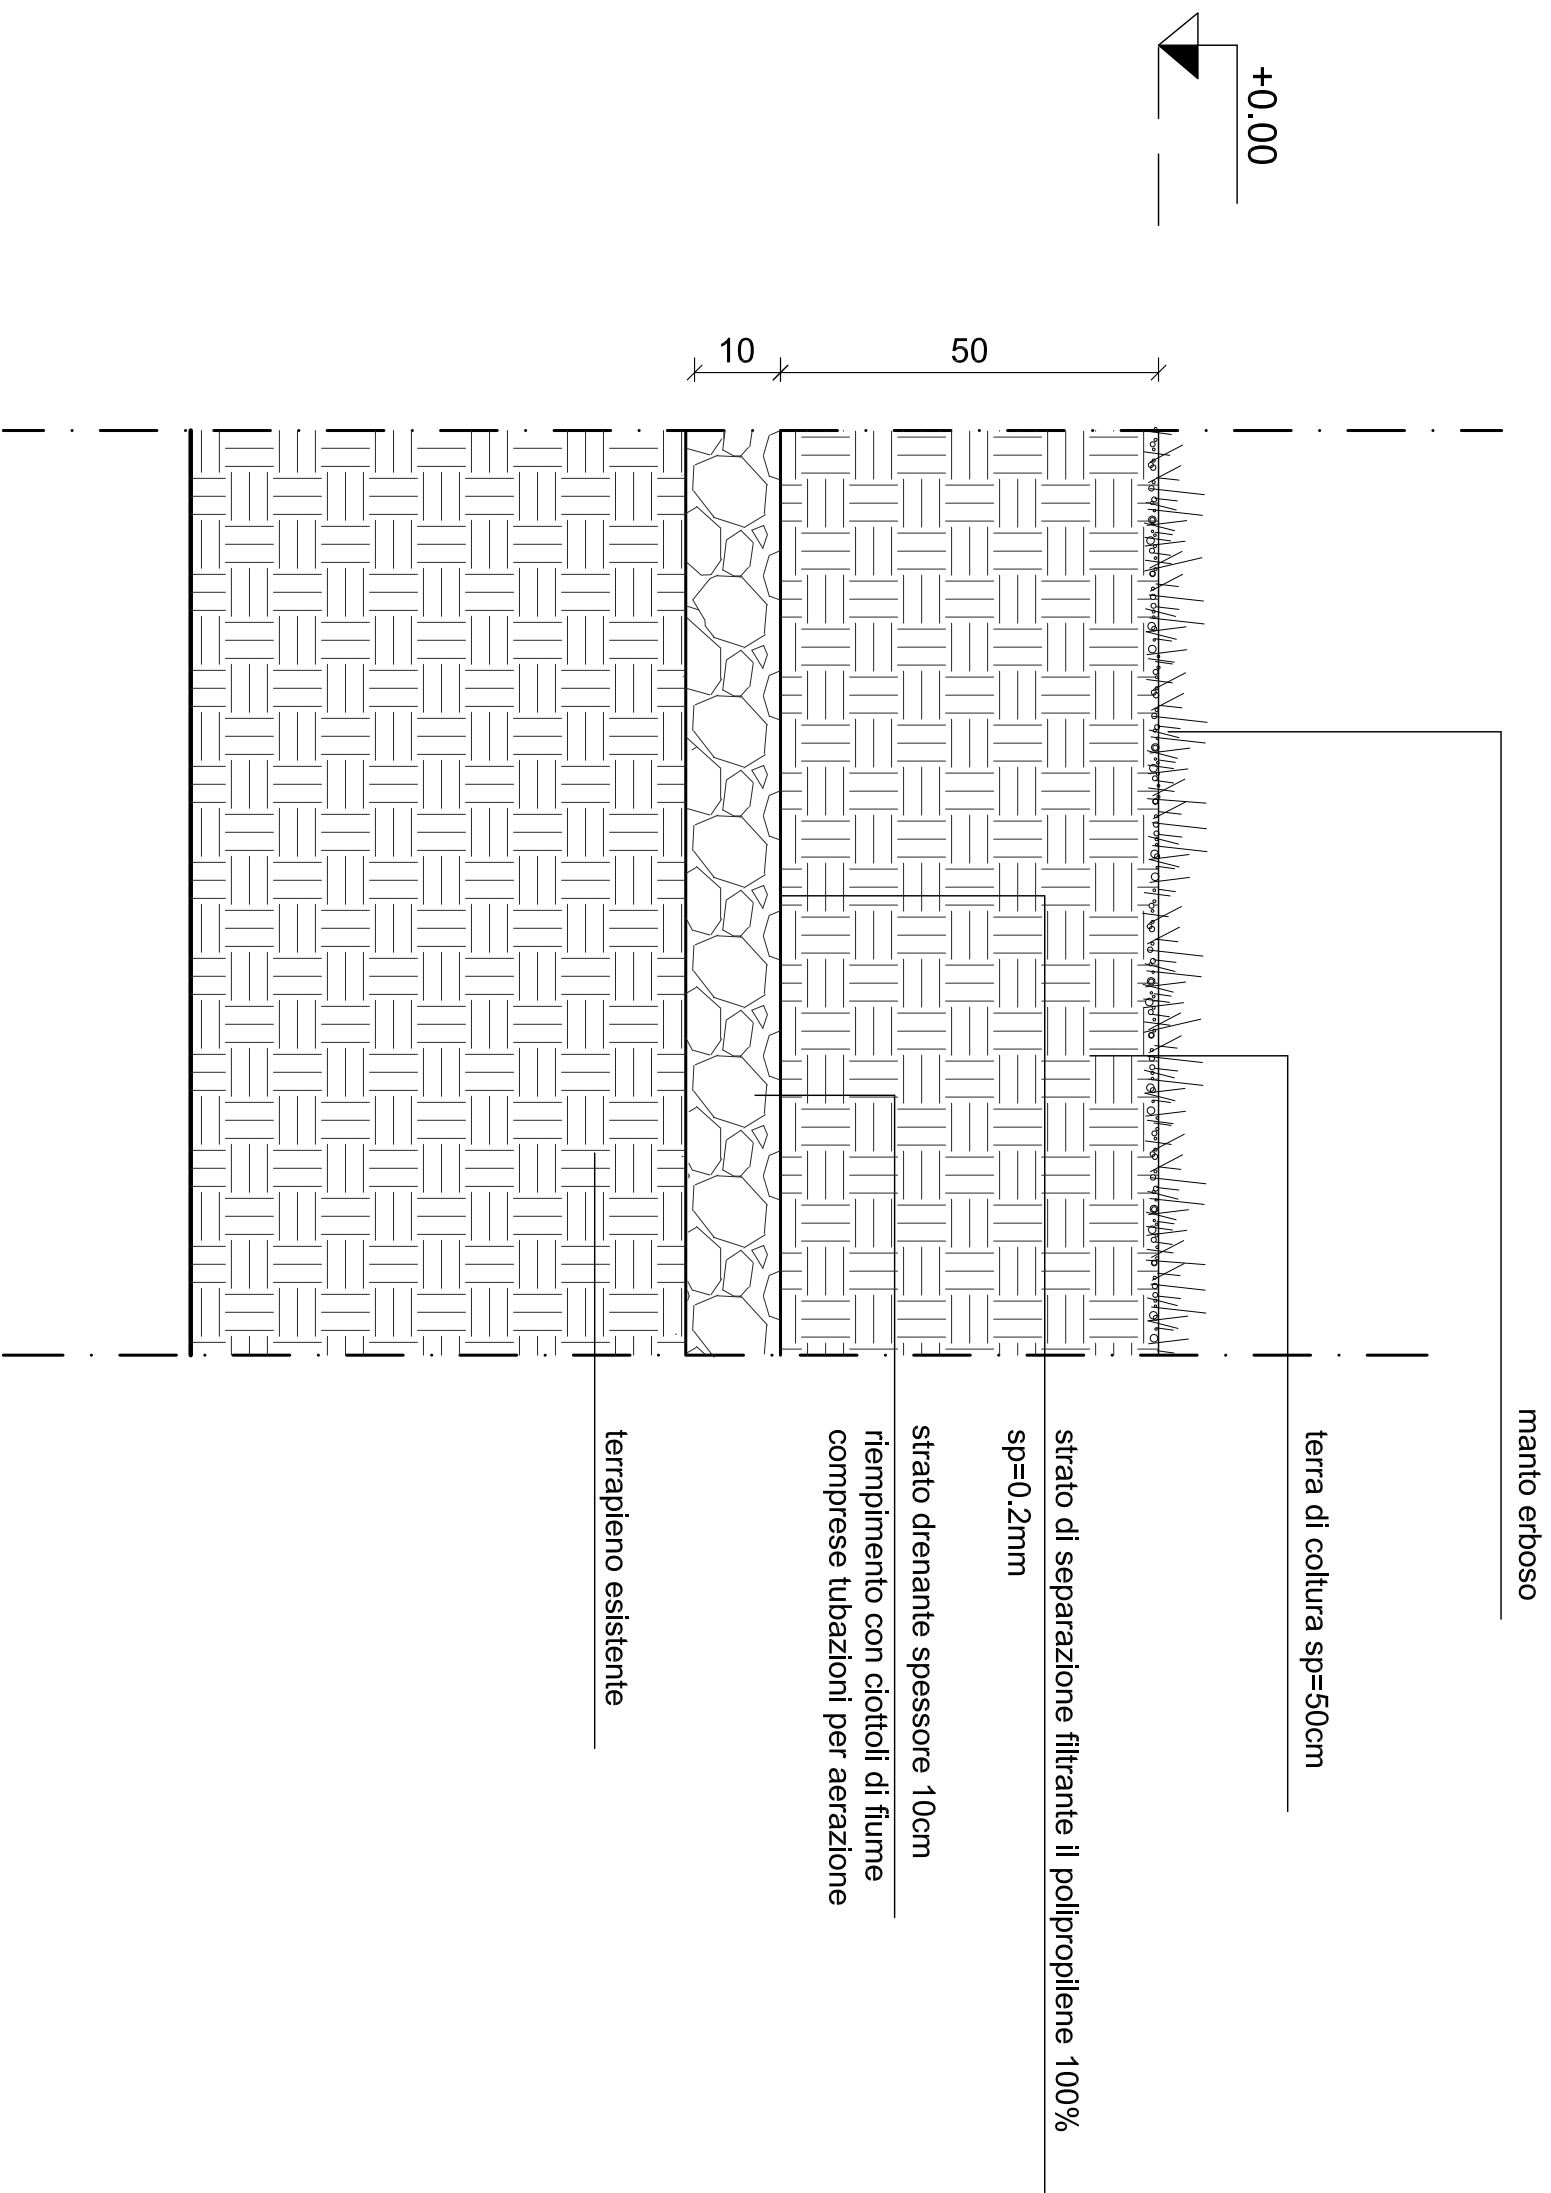


S8

SOLAIO AUTORIMESSA

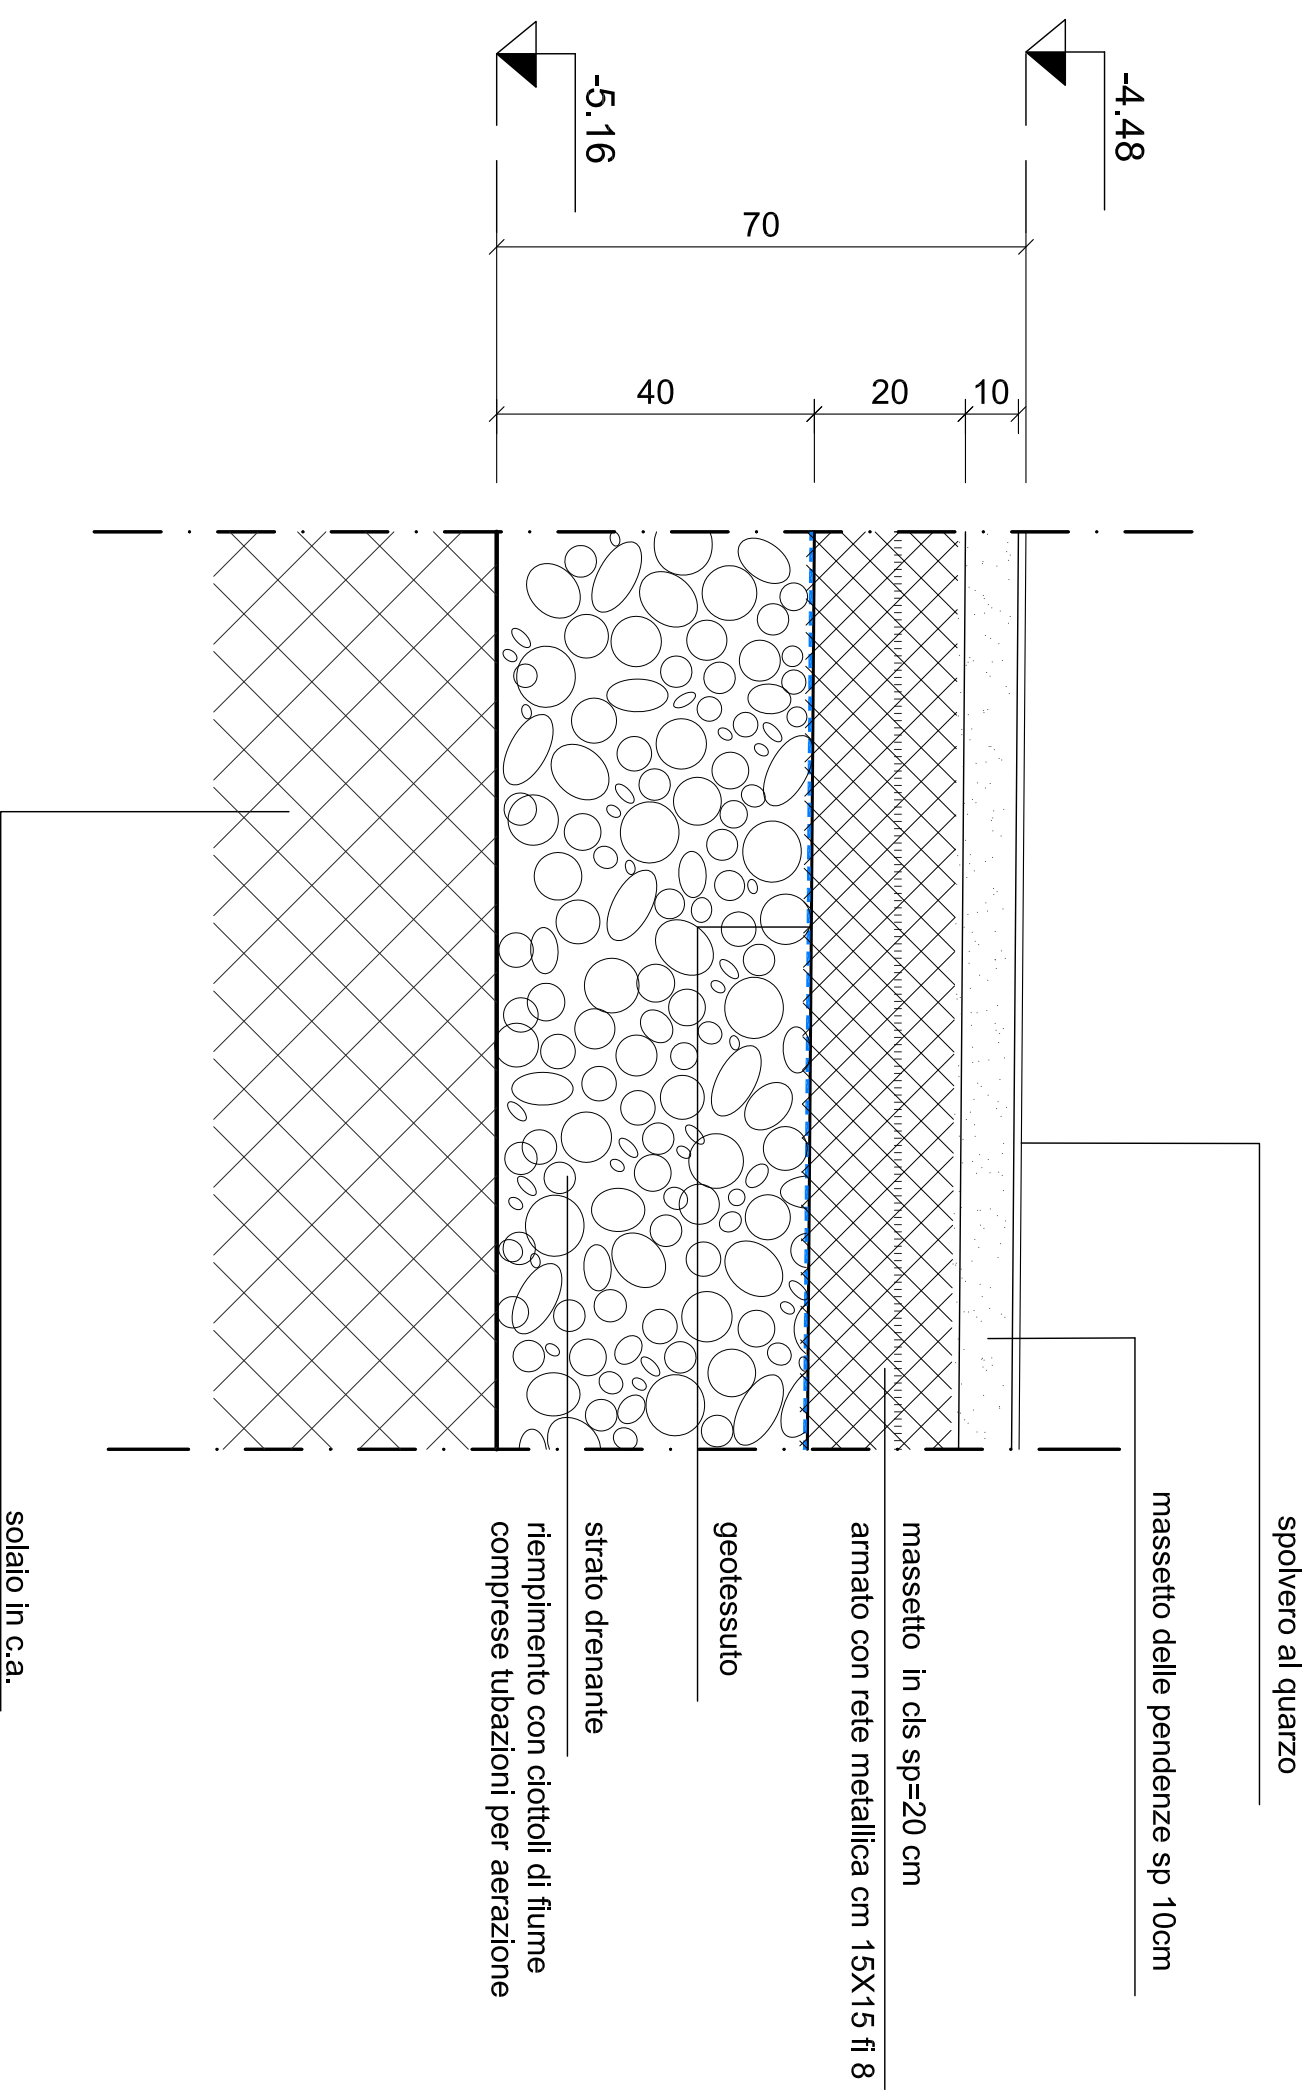


S8.1

SOLAIO SU ESTERNO

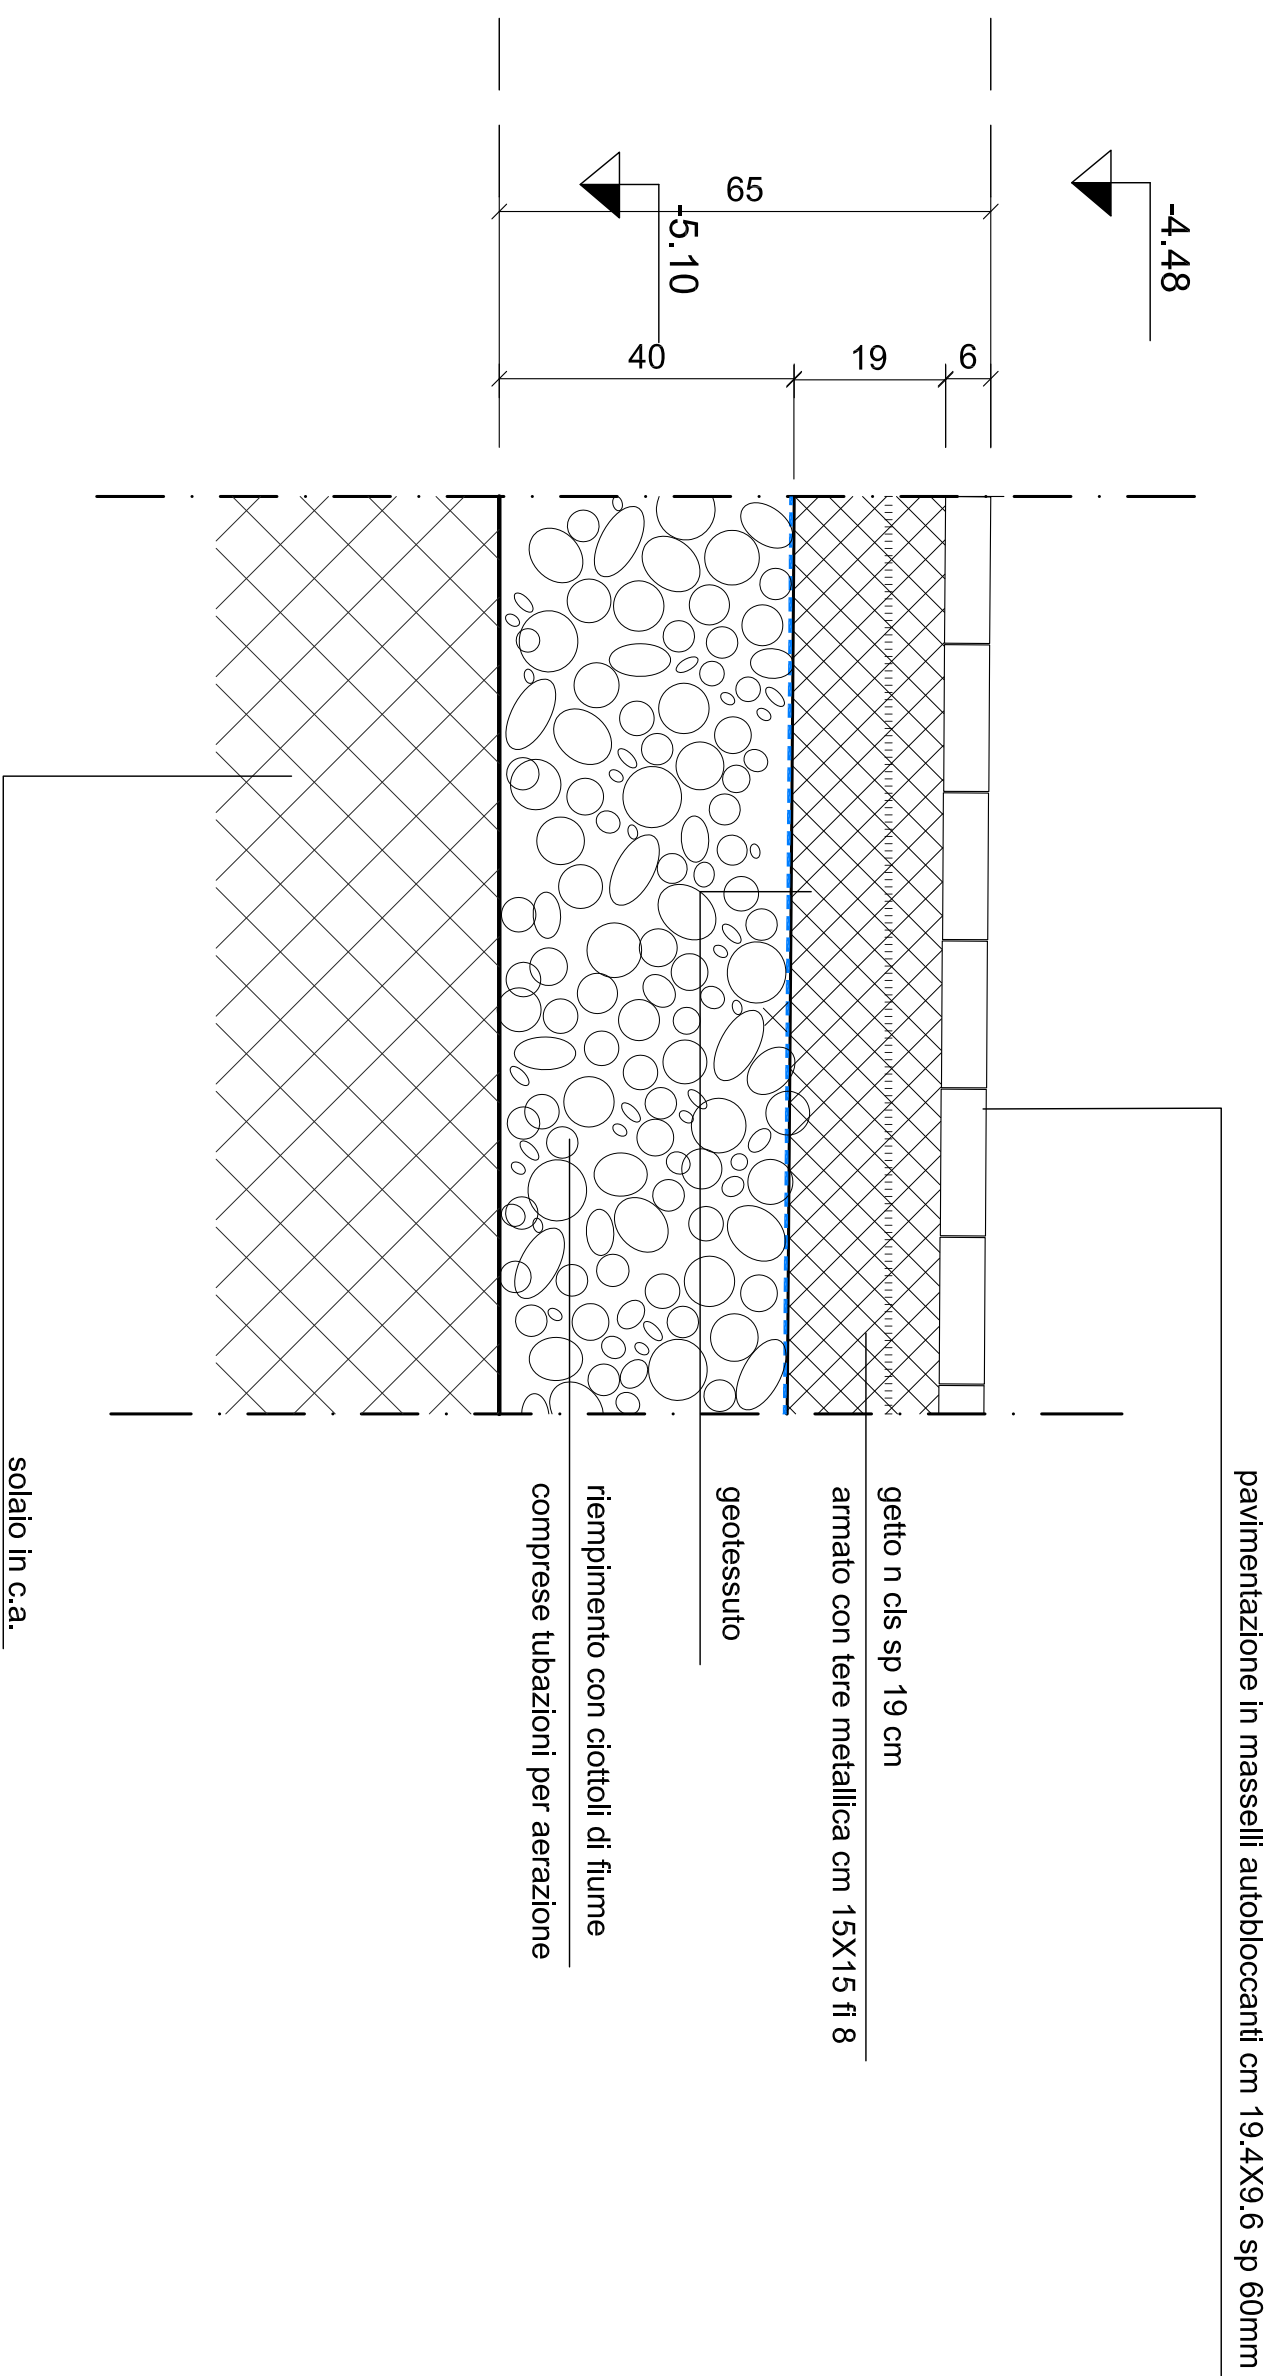


S8.2

SOLAIO SU ESTERNO

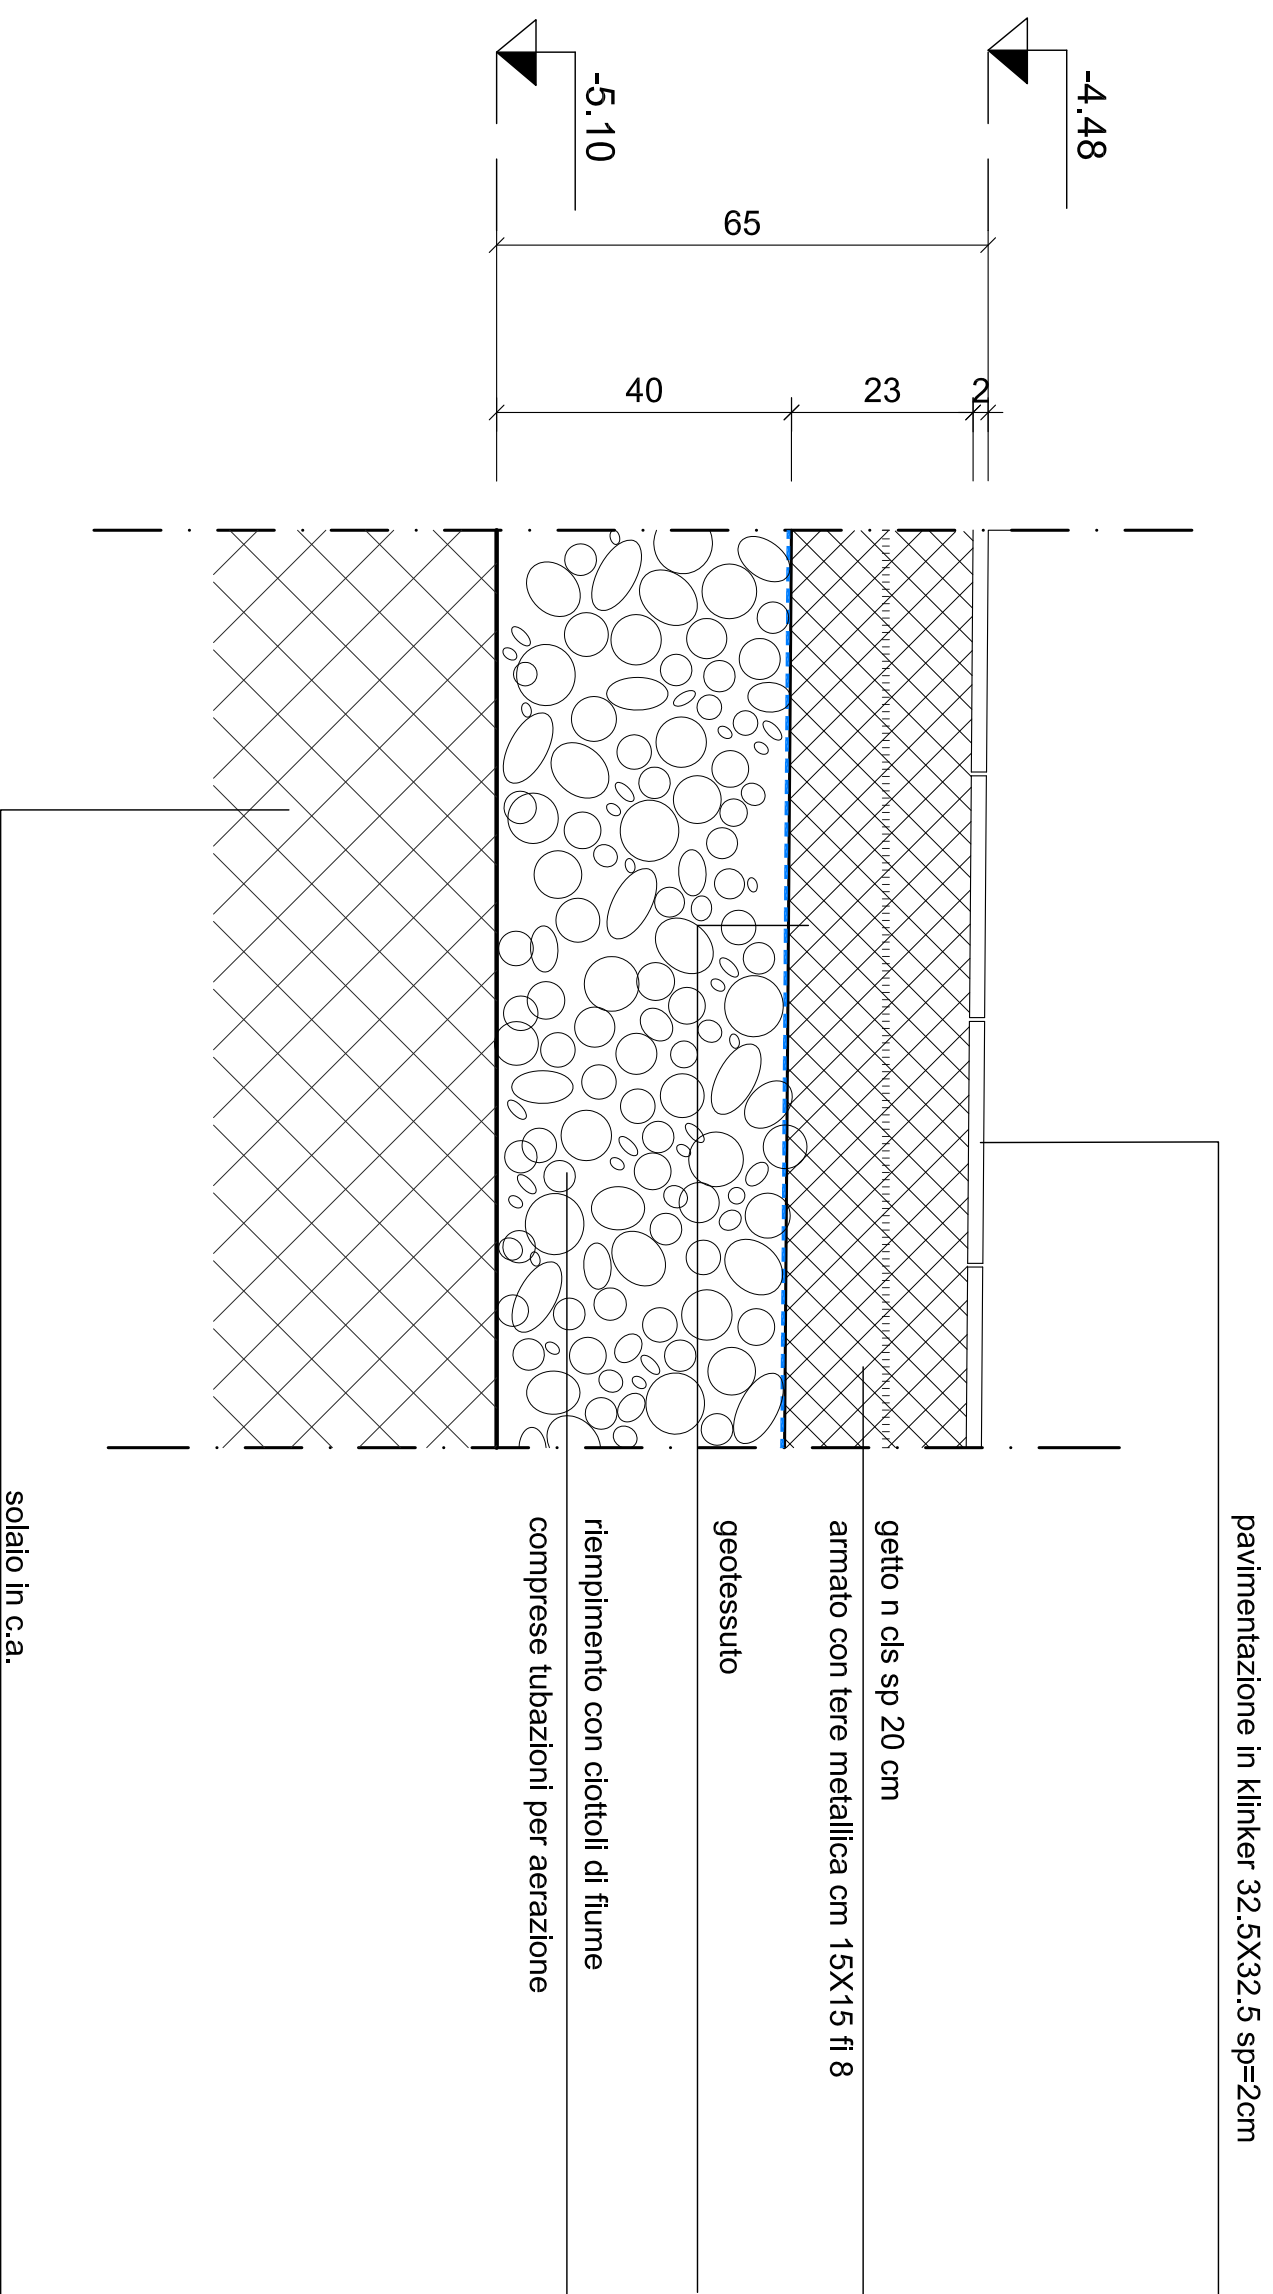

S9

SOLAIO LOCALI CALDI PIANO INTERRATO

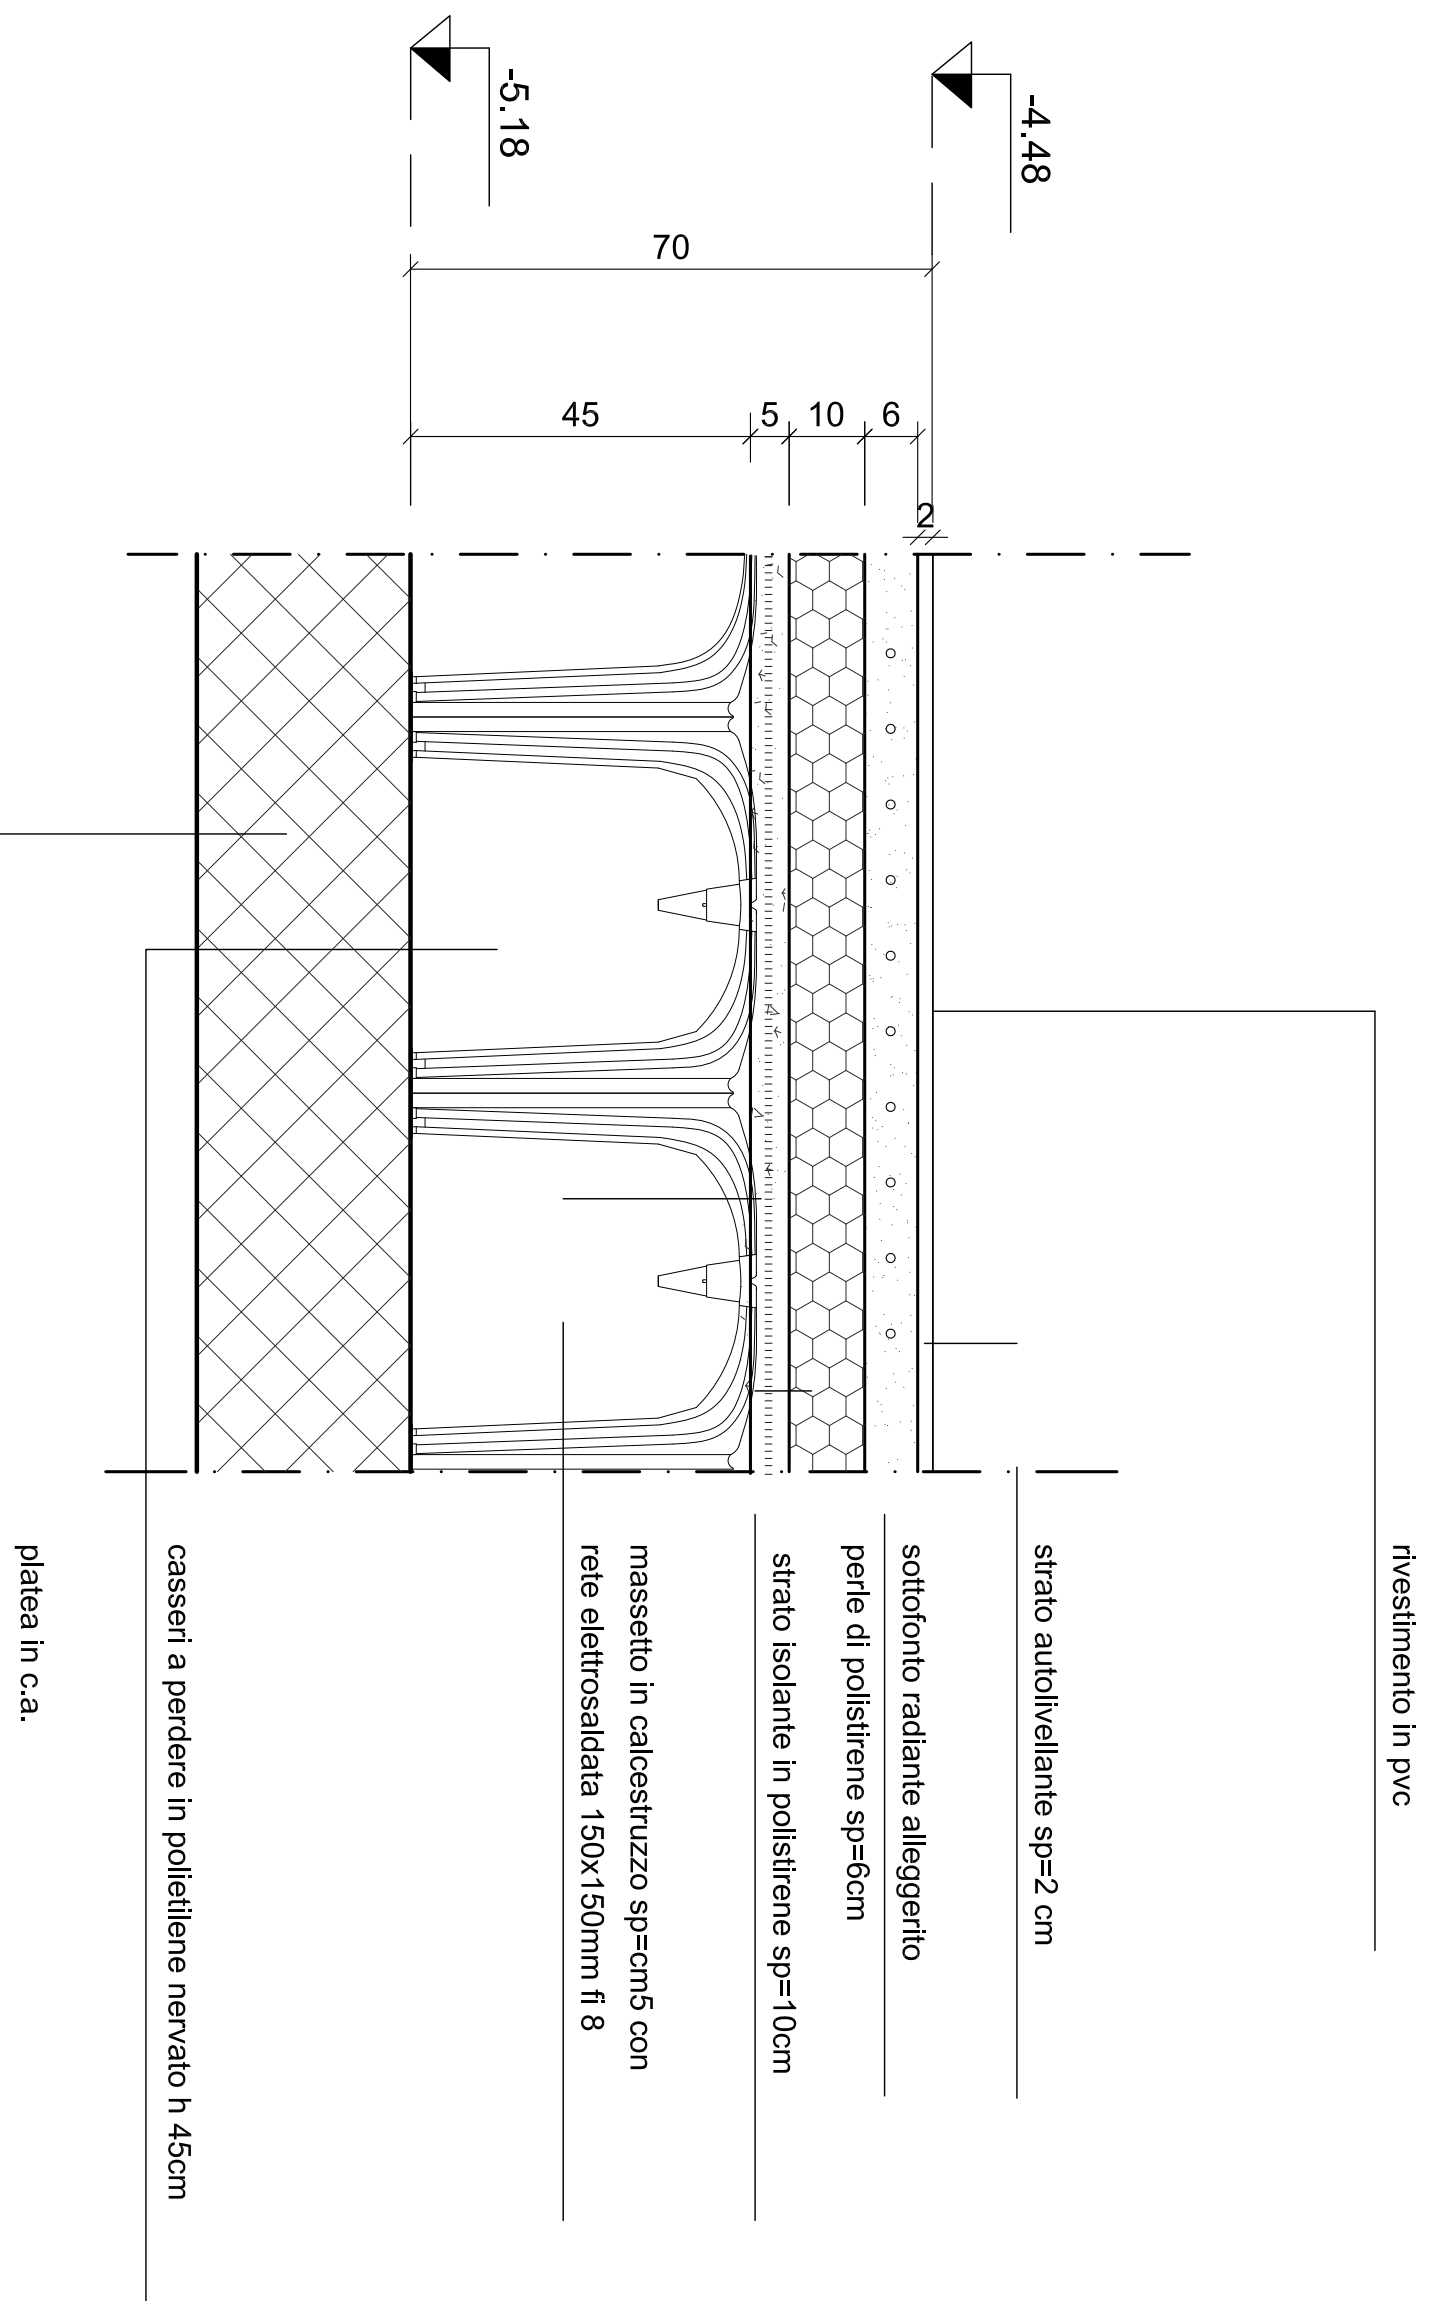

S10

SOLAIO INTERMEDIO

