



CITTA' DI TORINO

VICE DIREZIONE GENERALE INGEGNERIA
DIREZIONE SERVIZI TECNICI PER L'EDILIZIA PUBBLICA
SERVIZIO EDILIZIA SCOLASTICA

MANUTENZIONE STRAORDINARIA
IN EDIFICI SCOLASTICI RICADENTI NELLE
CIRCOSCRIZIONI 5 e 6 - AREA NORD - BILANCIO 2012

SCUOLA MATERNA - VIA ANGLÉSIO 17

GRUPPO DI LAVORO

- Arch. Onofrio CARRUBA
- Geom. Marco GIACHINO
- Geom. Flavio LA CAMERA
- SUPPORTO AL R.U.P.
- Arch. Eliana ZAGO

IL PROGETTISTA

Arch. Onofrio CARRUBA

RESPONSABILE PROCEDIMENTO E DIRIGENTE DEL SERVIZIO

Arch. Isabella QUINTO

PROGETTO

OGGETTO
REALIZZAZIONE CORDOLO PER CONTENIMENTO
TERRAPIENO SU VESPAIO

NOME - FILE SCALA PLOT



SCALA
1:200 / 1:100

DATA
Luglio 2012


PIANTA E SEZIONE

TAVOLA


1

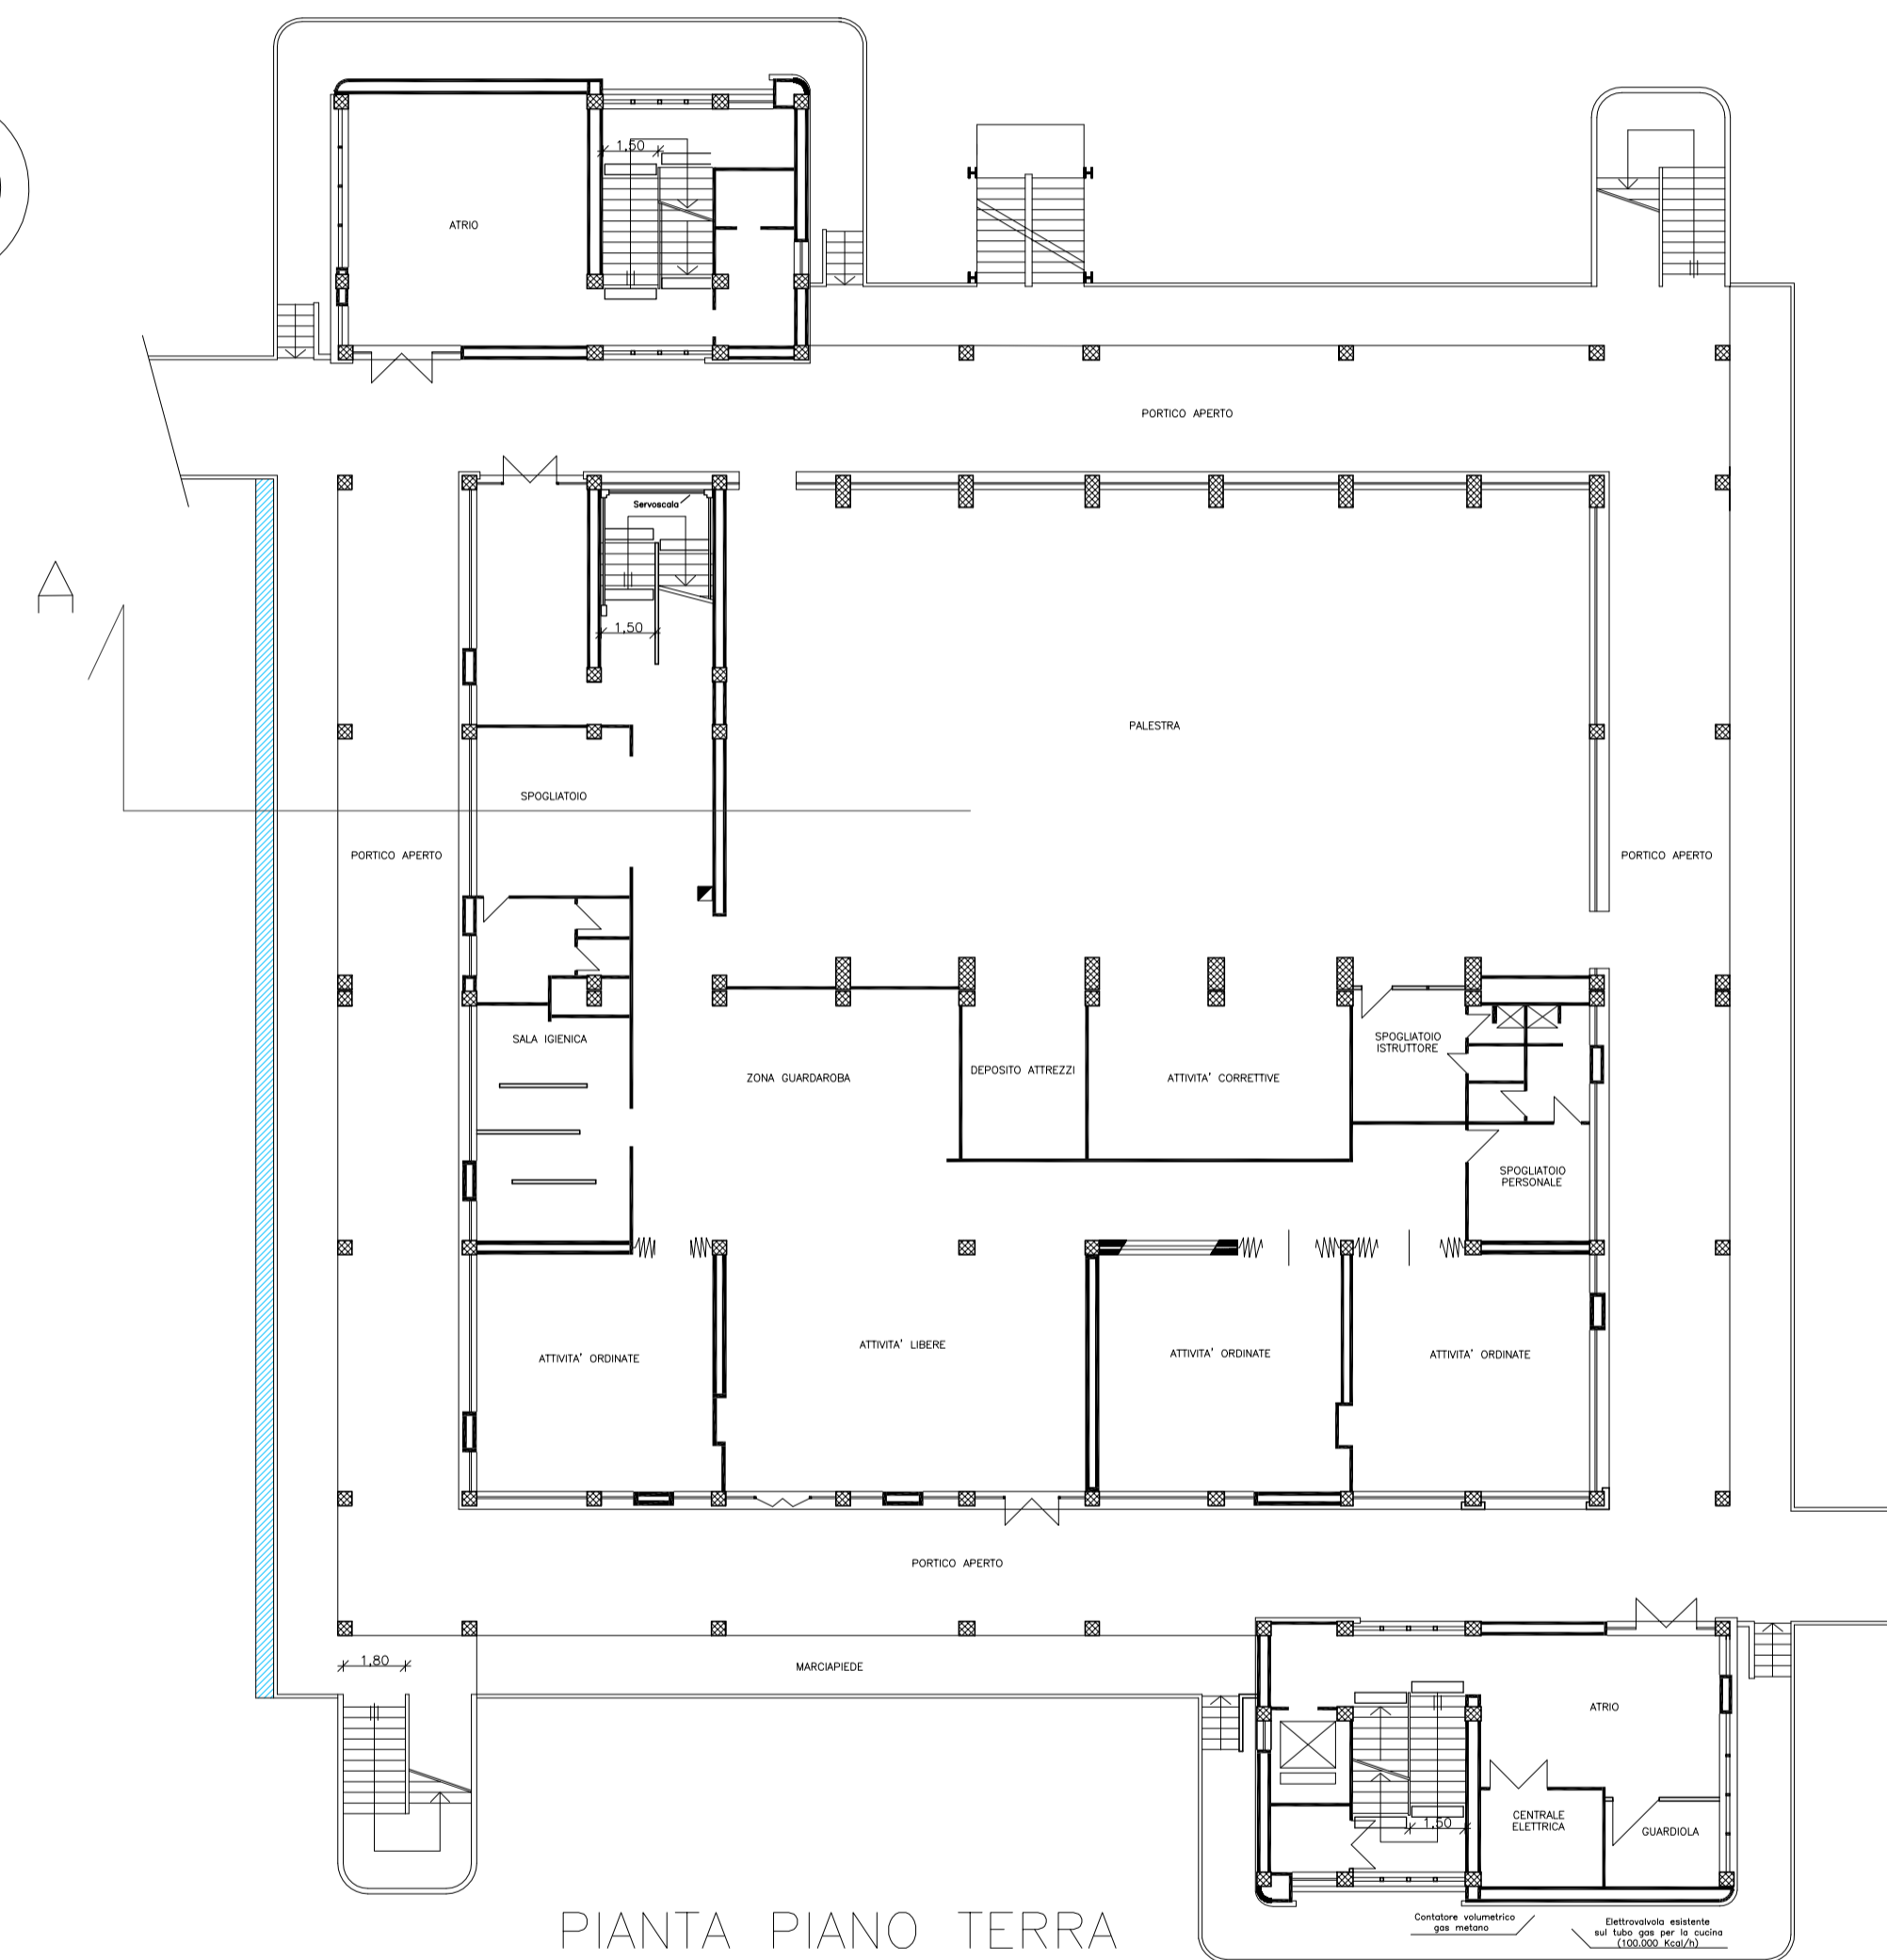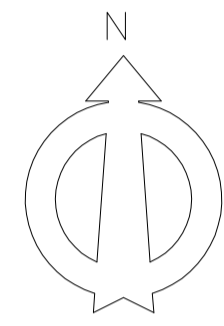

PIANTA PIANO TERRA

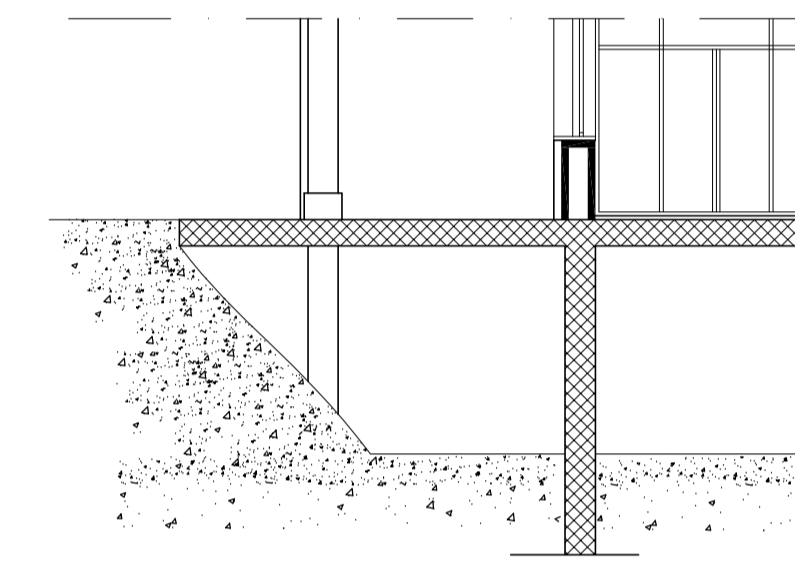

SEZIONE STATO DI FATTO scala 1:100

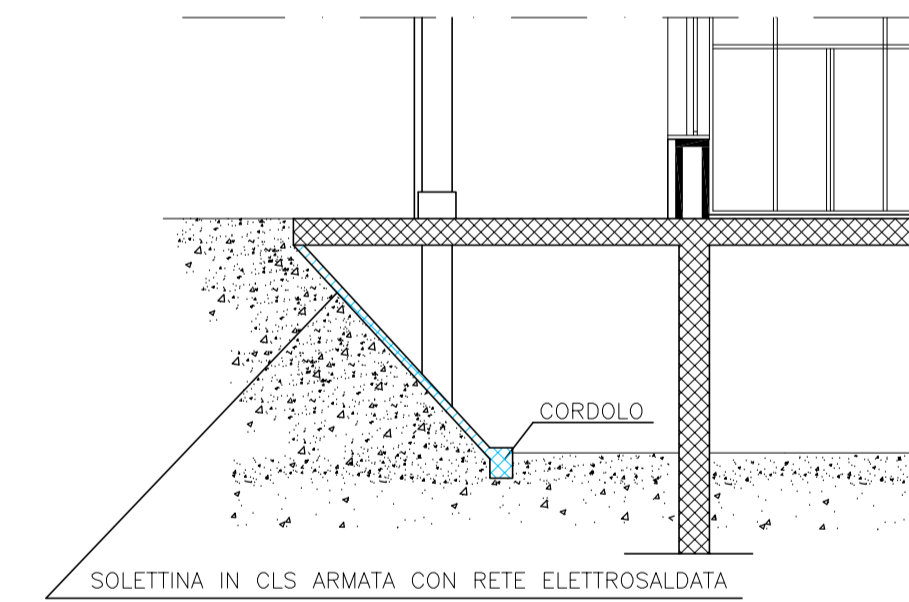

SEZIONE PROGETTO scala 1:100