



# CITTA' DI TORINO

VICE DIREZIONE GENERALE INGEGNERIA  
DIREZIONE SERVIZI TECNICI PER L'EDILIZIA PUBBLICA  
SERVIZIO EDILIZIA SCOLASTICA

MANUTENZIONE STRAORDINARIA  
IN EDIFICI SCOLASTICI RICADENTI NELLE  
CIRCOSCRIZIONI 5 e 6 - AREA NORD - BILANCIO 2012

SCUOLA ELEMENTARE "PADRE GEMELLI" - C.SO LOMBARDIA 98

### GRUPPO DI LAVORO

- Arch. Onofrio CARRUBA
- Geom. Marco GIACHINO
- Geom. Flavio LA CAMERA

- SUPPORTO AL R.U.P.
- Arch. Eliana ZAGO

### IL PROGETTISTA

Arch. Onofrio CARRUBA

### RESPONSABILE PROCEDIMENTO E DIRIGENTE DEL SERVIZIO

Arch. Isabella QUINTO

## PROGETTO

OGGETTO  
RIFACIMENTO IMPERMEABILIZZAZIONE COPERTURA PALESTRA  
POSA RETE ANTIFONDELLAMENTO SOFFITTO PALESTRA  
REALIZZAZIONE CONTROSOFFITTO PALESTRA  
PIANTA PIANO TERRENO  
PIANTA PIANO PRIMO


NOME - FILE SCALA PLOT

SCALA 1:200

DATA Luglio 2012


TAVOLA

4

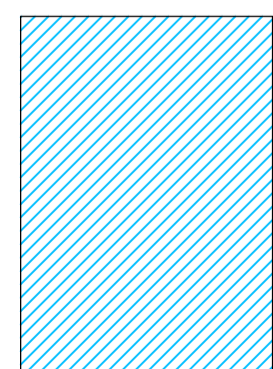


AREA OGGETTO DI INTERVENTO

Posa rete antisfondellamento e nuovo controsoffitto

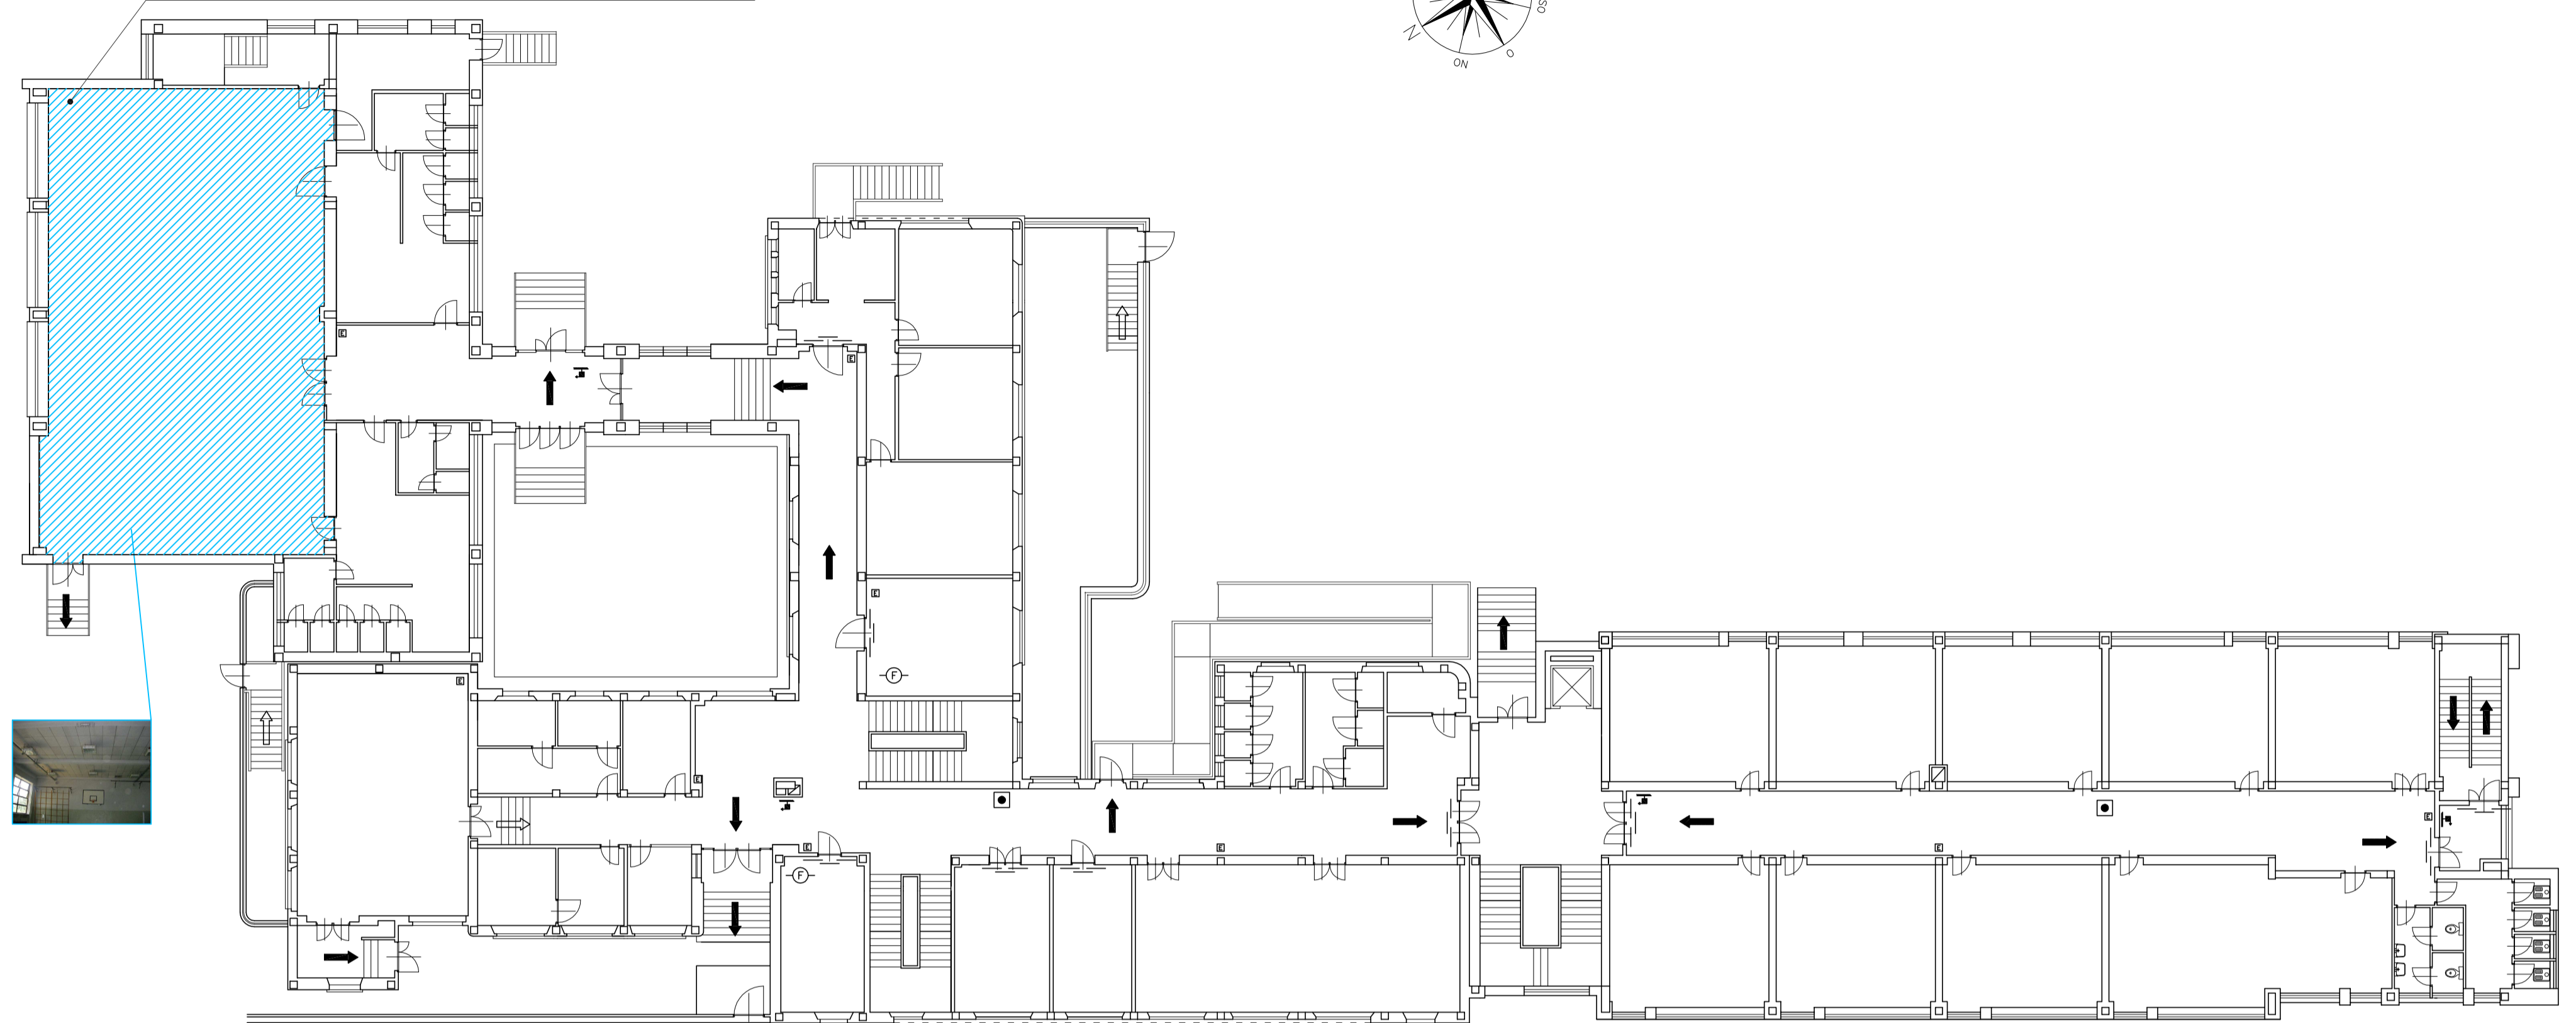

PIANO TERRENO

Nuova impermeabilizzazione copertura palestra

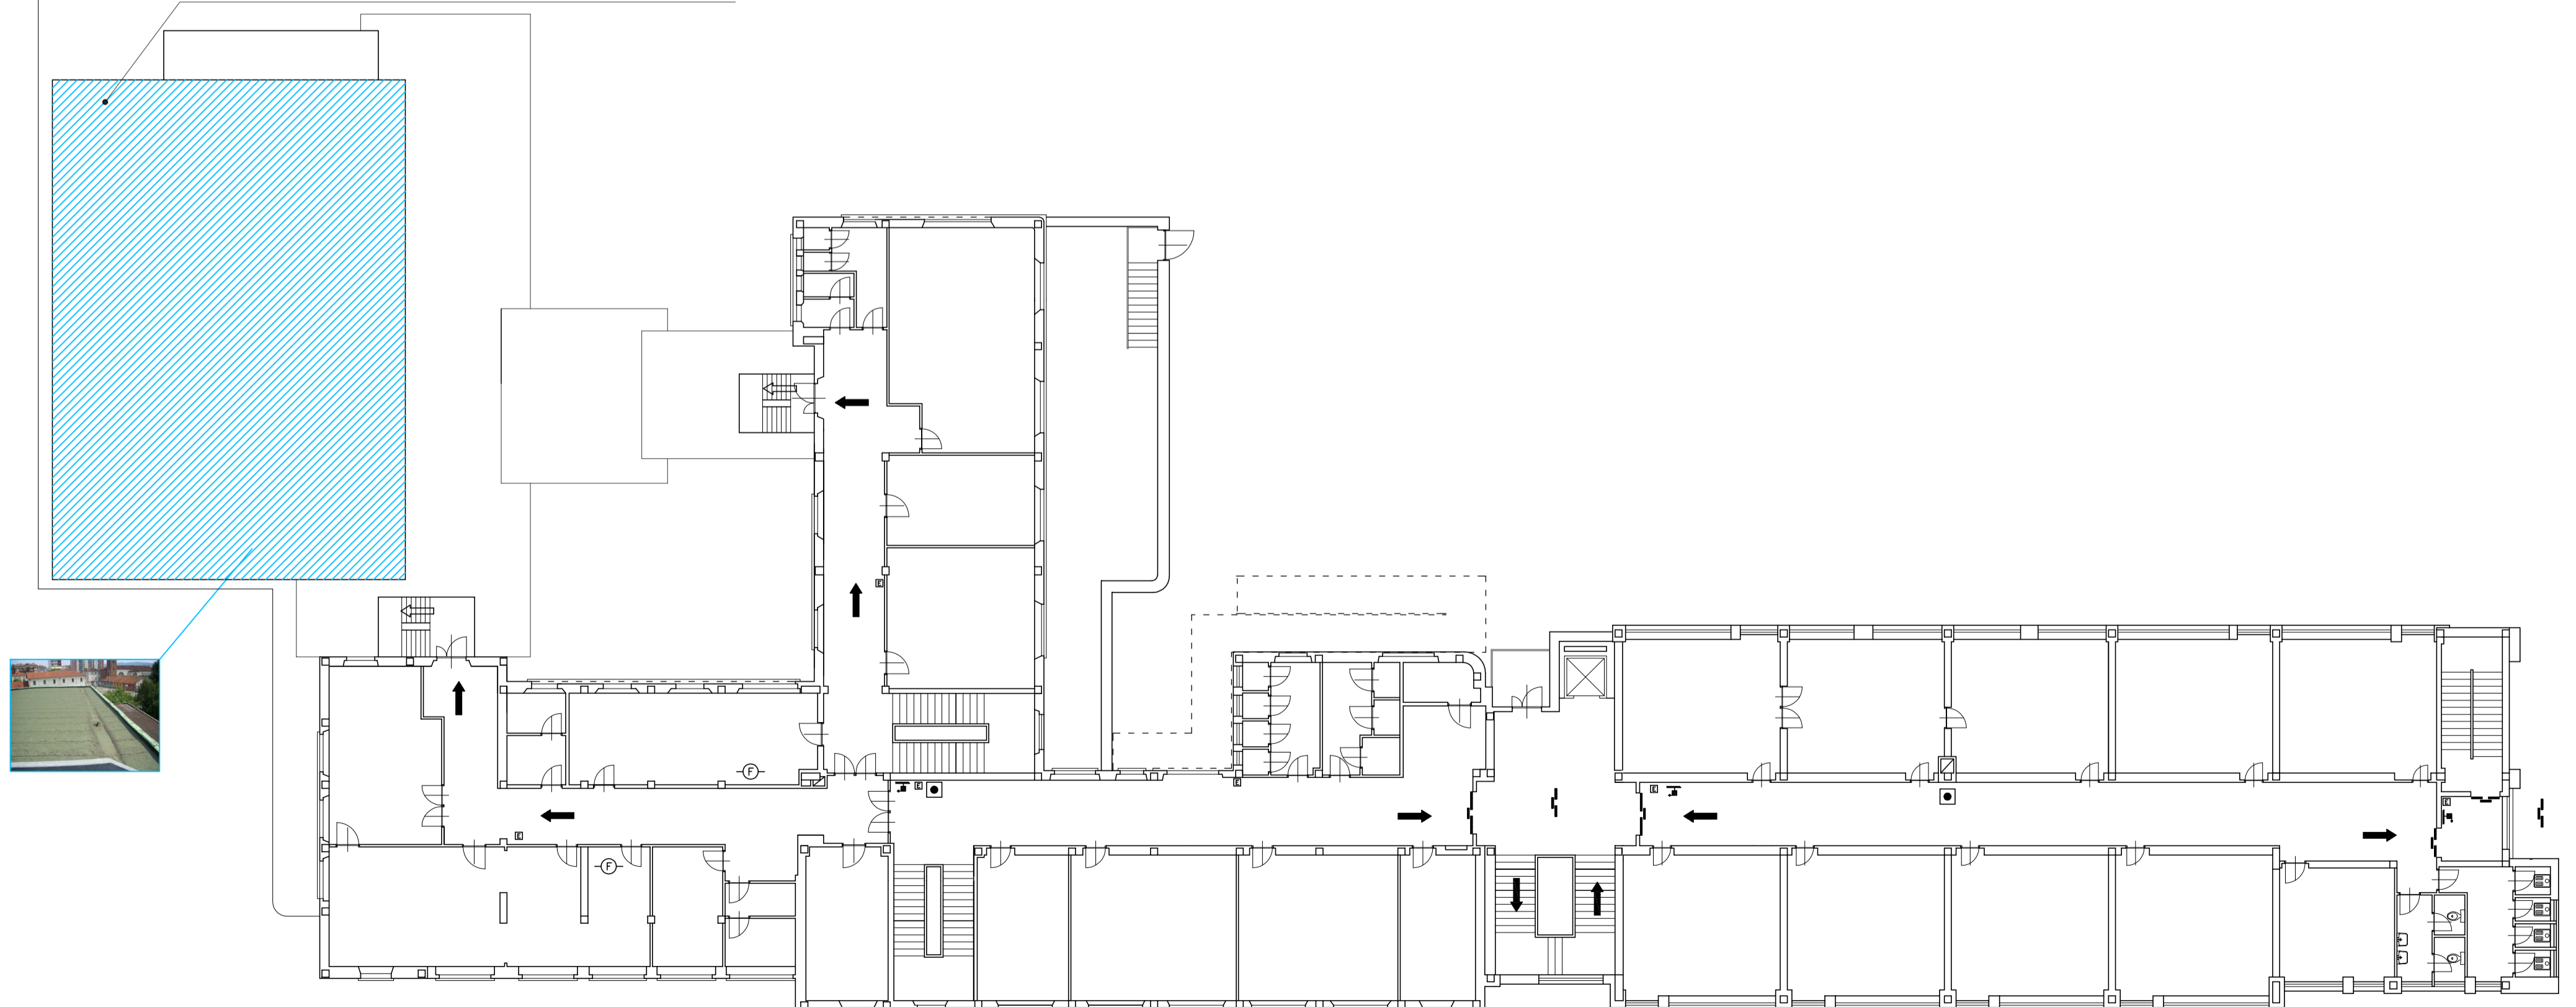

PIANO PRIMO