



CITTA' DI TORINO

VICE DIREZIONE GENERALE INGEGNERIA
DIREZIONE SERVIZI TECNICI PER L'EDILIZIA PUBBLICA
SERVIZIO EDILIZIA SCOLASTICA

MANUTENZIONE STRAORDINARIA
IN EDIFICI SCOLASTICI RICADENTI NELLE
CIRCOSCRIZIONI 5 e 6 - AREA NORD - BILANCIO 2012
SCUOLA ELEMENTARE "FRANCHETTI" - VIA RANDACCIO 60

GRUPPO DI LAVORO

- Arch. Onofrio CARRUBA
- Geom. Marco GIACHINO
- Geom. Flavio LA CAMERA
- SUPPORTO AL R.U.P.
- Arch. Eliana ZAGO

IL PROGETTISTA

Arch. Onofrio CARRUBA

RESPONSABILE PROCEDIMENTO E DIRIGENTE DEL SERVIZIO

Arch. Isabella QUINTO

PROGETTO

OGGETTO
TRATTAMENTO CONSERVATIVO PILASTRI E PARETI IN C.A.
PIANTA PIANO TERRA


NOME FILE SCALA PLOT

SCALA 1:200


DATA Luglio 2012

TAVOLA

5

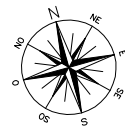

PIANTA PIANO PRIMO

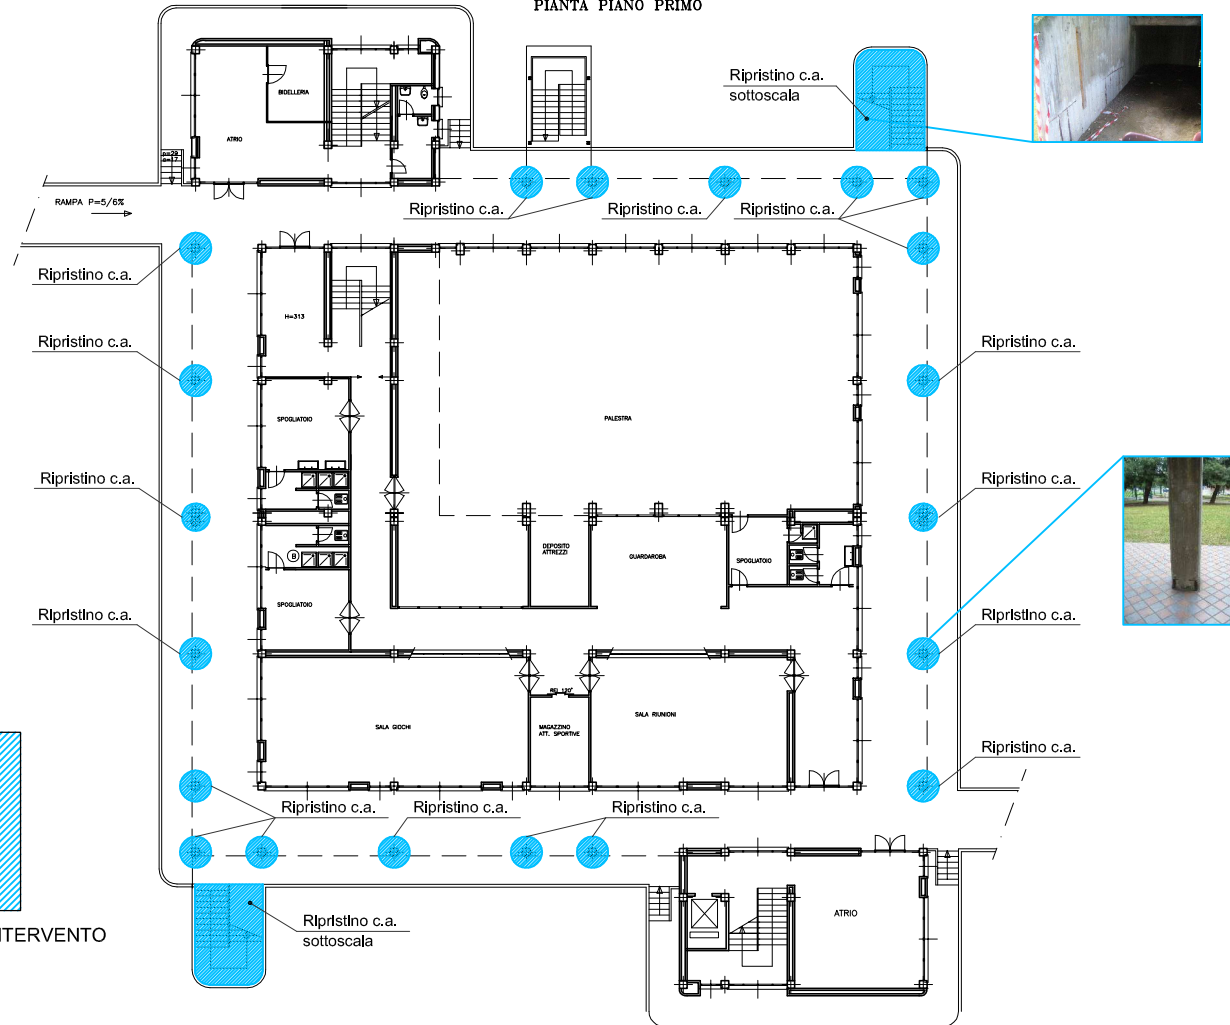

AREA OGGETTO DI INTERVENTO