



CITTA' DI TORINO

VICE DIREZIONE GENERALE INGEGNERIA
DIREZIONE SERVIZI TECNICI PER L'EDILIZIA PUBBLICA
SERVIZIO EDILIZIA SCOLASTICA

MANUTENZIONE STRAORDINARIA
IN EDIFICI SCOLASTICI RICADENTI NELLE
CIRCOSCRIZIONI 5 e 6 - AREA NORD - BILANCIO 2012
SCUOLA ELEMENTARE "ANNA FRANK" - VIA VALLAURI 24

GRUPPO DI LAVORO

- . Arch. Onofrio CARRUBA
- . Geom. Marco GIACHINO
- . Geom. Flavio LA CAMERA
- . .
- . SUPPORTO AL R.U.P.
- . Arch. Eliana ZAGO
- . .
- . .

IL PROGETTISTA

Arch. Onofrio CARRUBA

RESPONSABILE PROCEDIMENTO E DIRIGENTE DEL SERVIZIO

Arch. Isabella QUINTO

PROGETTO

OGGETTO
NUOVA PAVIMENTAZIONE TERRAZZO 1°P LATO NORD-EST
PIANTA PIANO PRIMO

NOME - FILE


SCALA PLOT

SCALA
1:200


DATA
Luglio 2012

TAVOLA

6

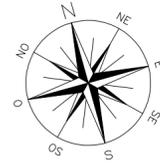

PIANTA PIANO PRIMO

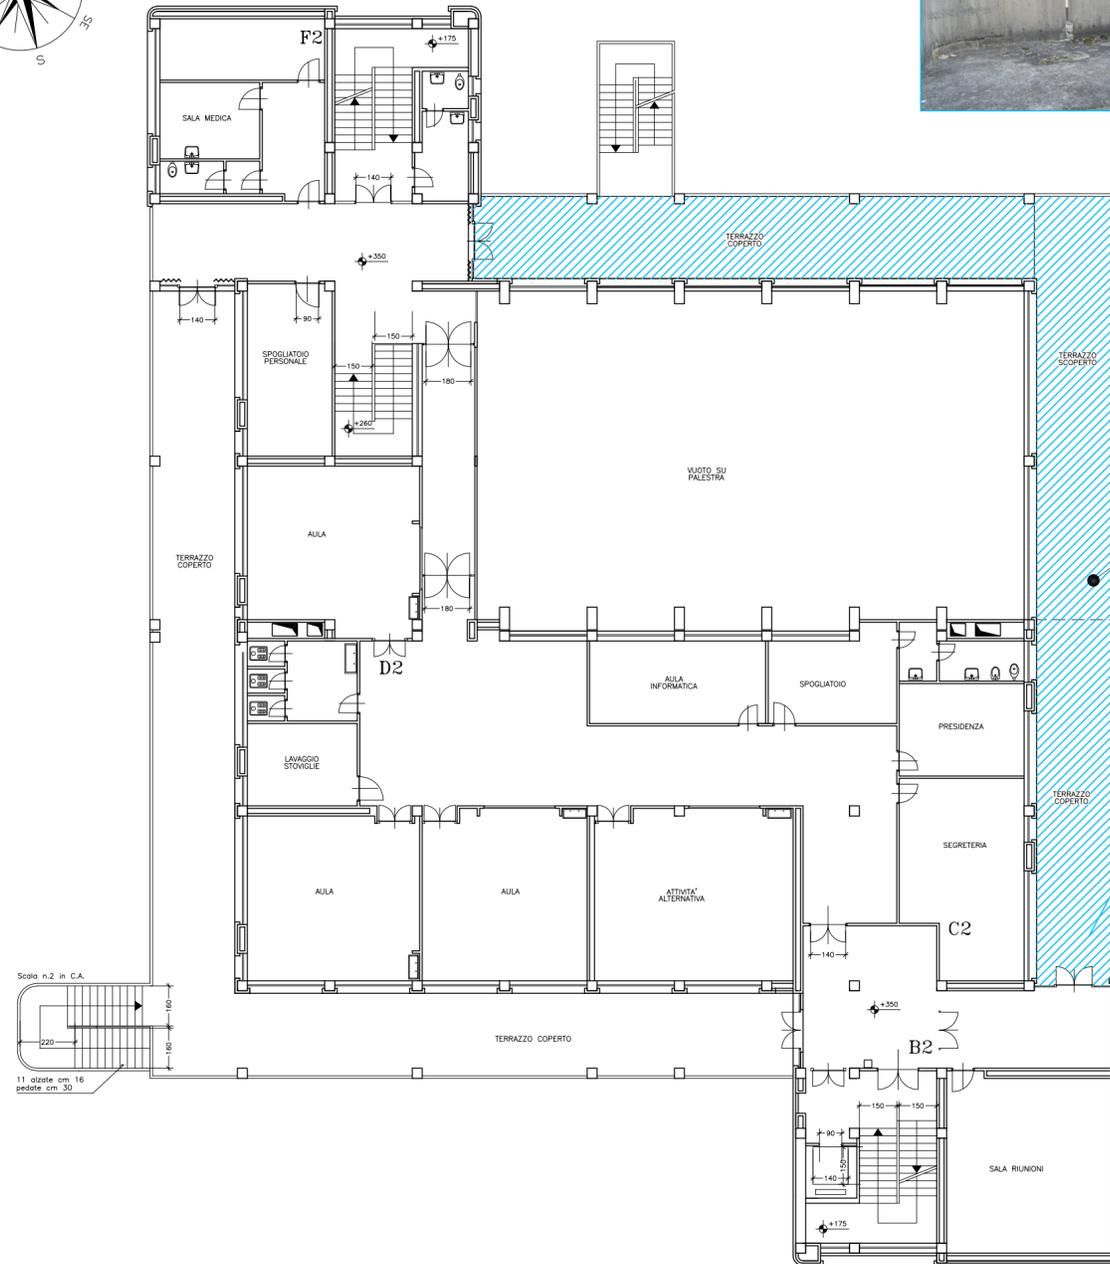

Risanamento parapetti in c.a.

Nuova pavimentazione

