


A - SOSTITUZIONE SERRAMENTO
A* - SOSTITUZIONE SERRAMENTO E
REALIZZAZIONE BUSSOLA IN MURATURA

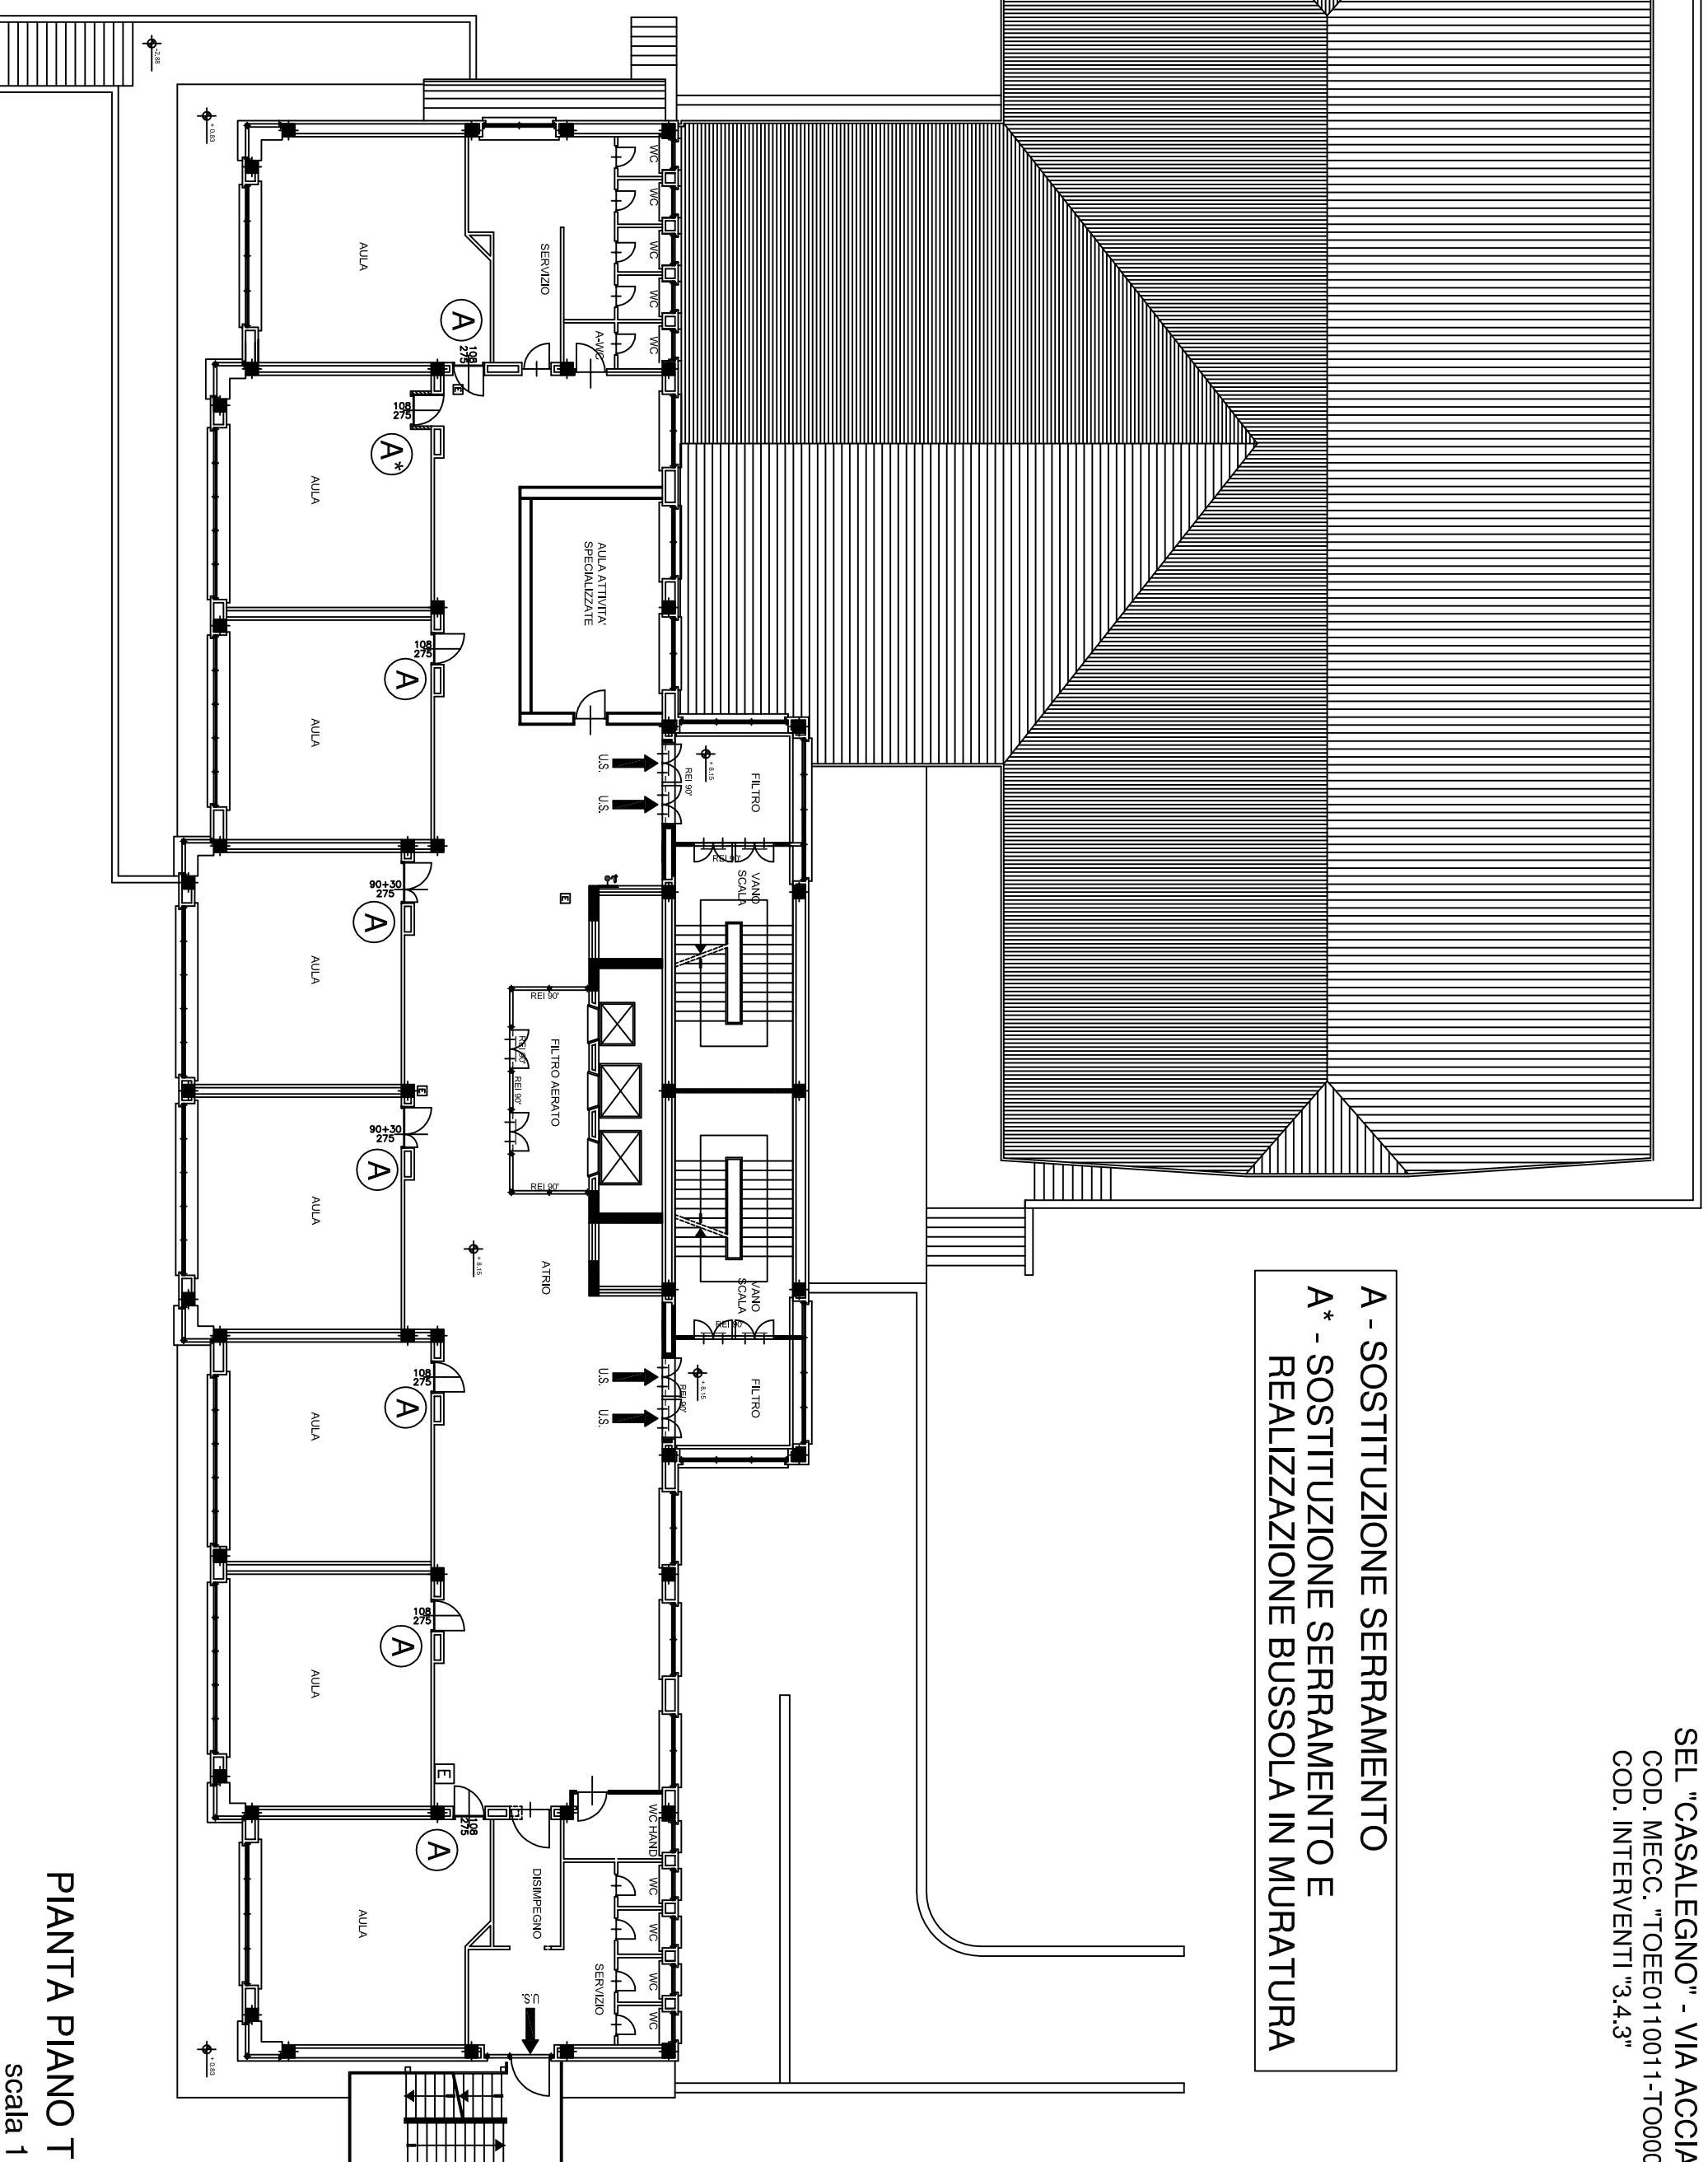

PIANTA PIANO TIPO

scala 1:200