


A - SOSTITUZIONE PORTE

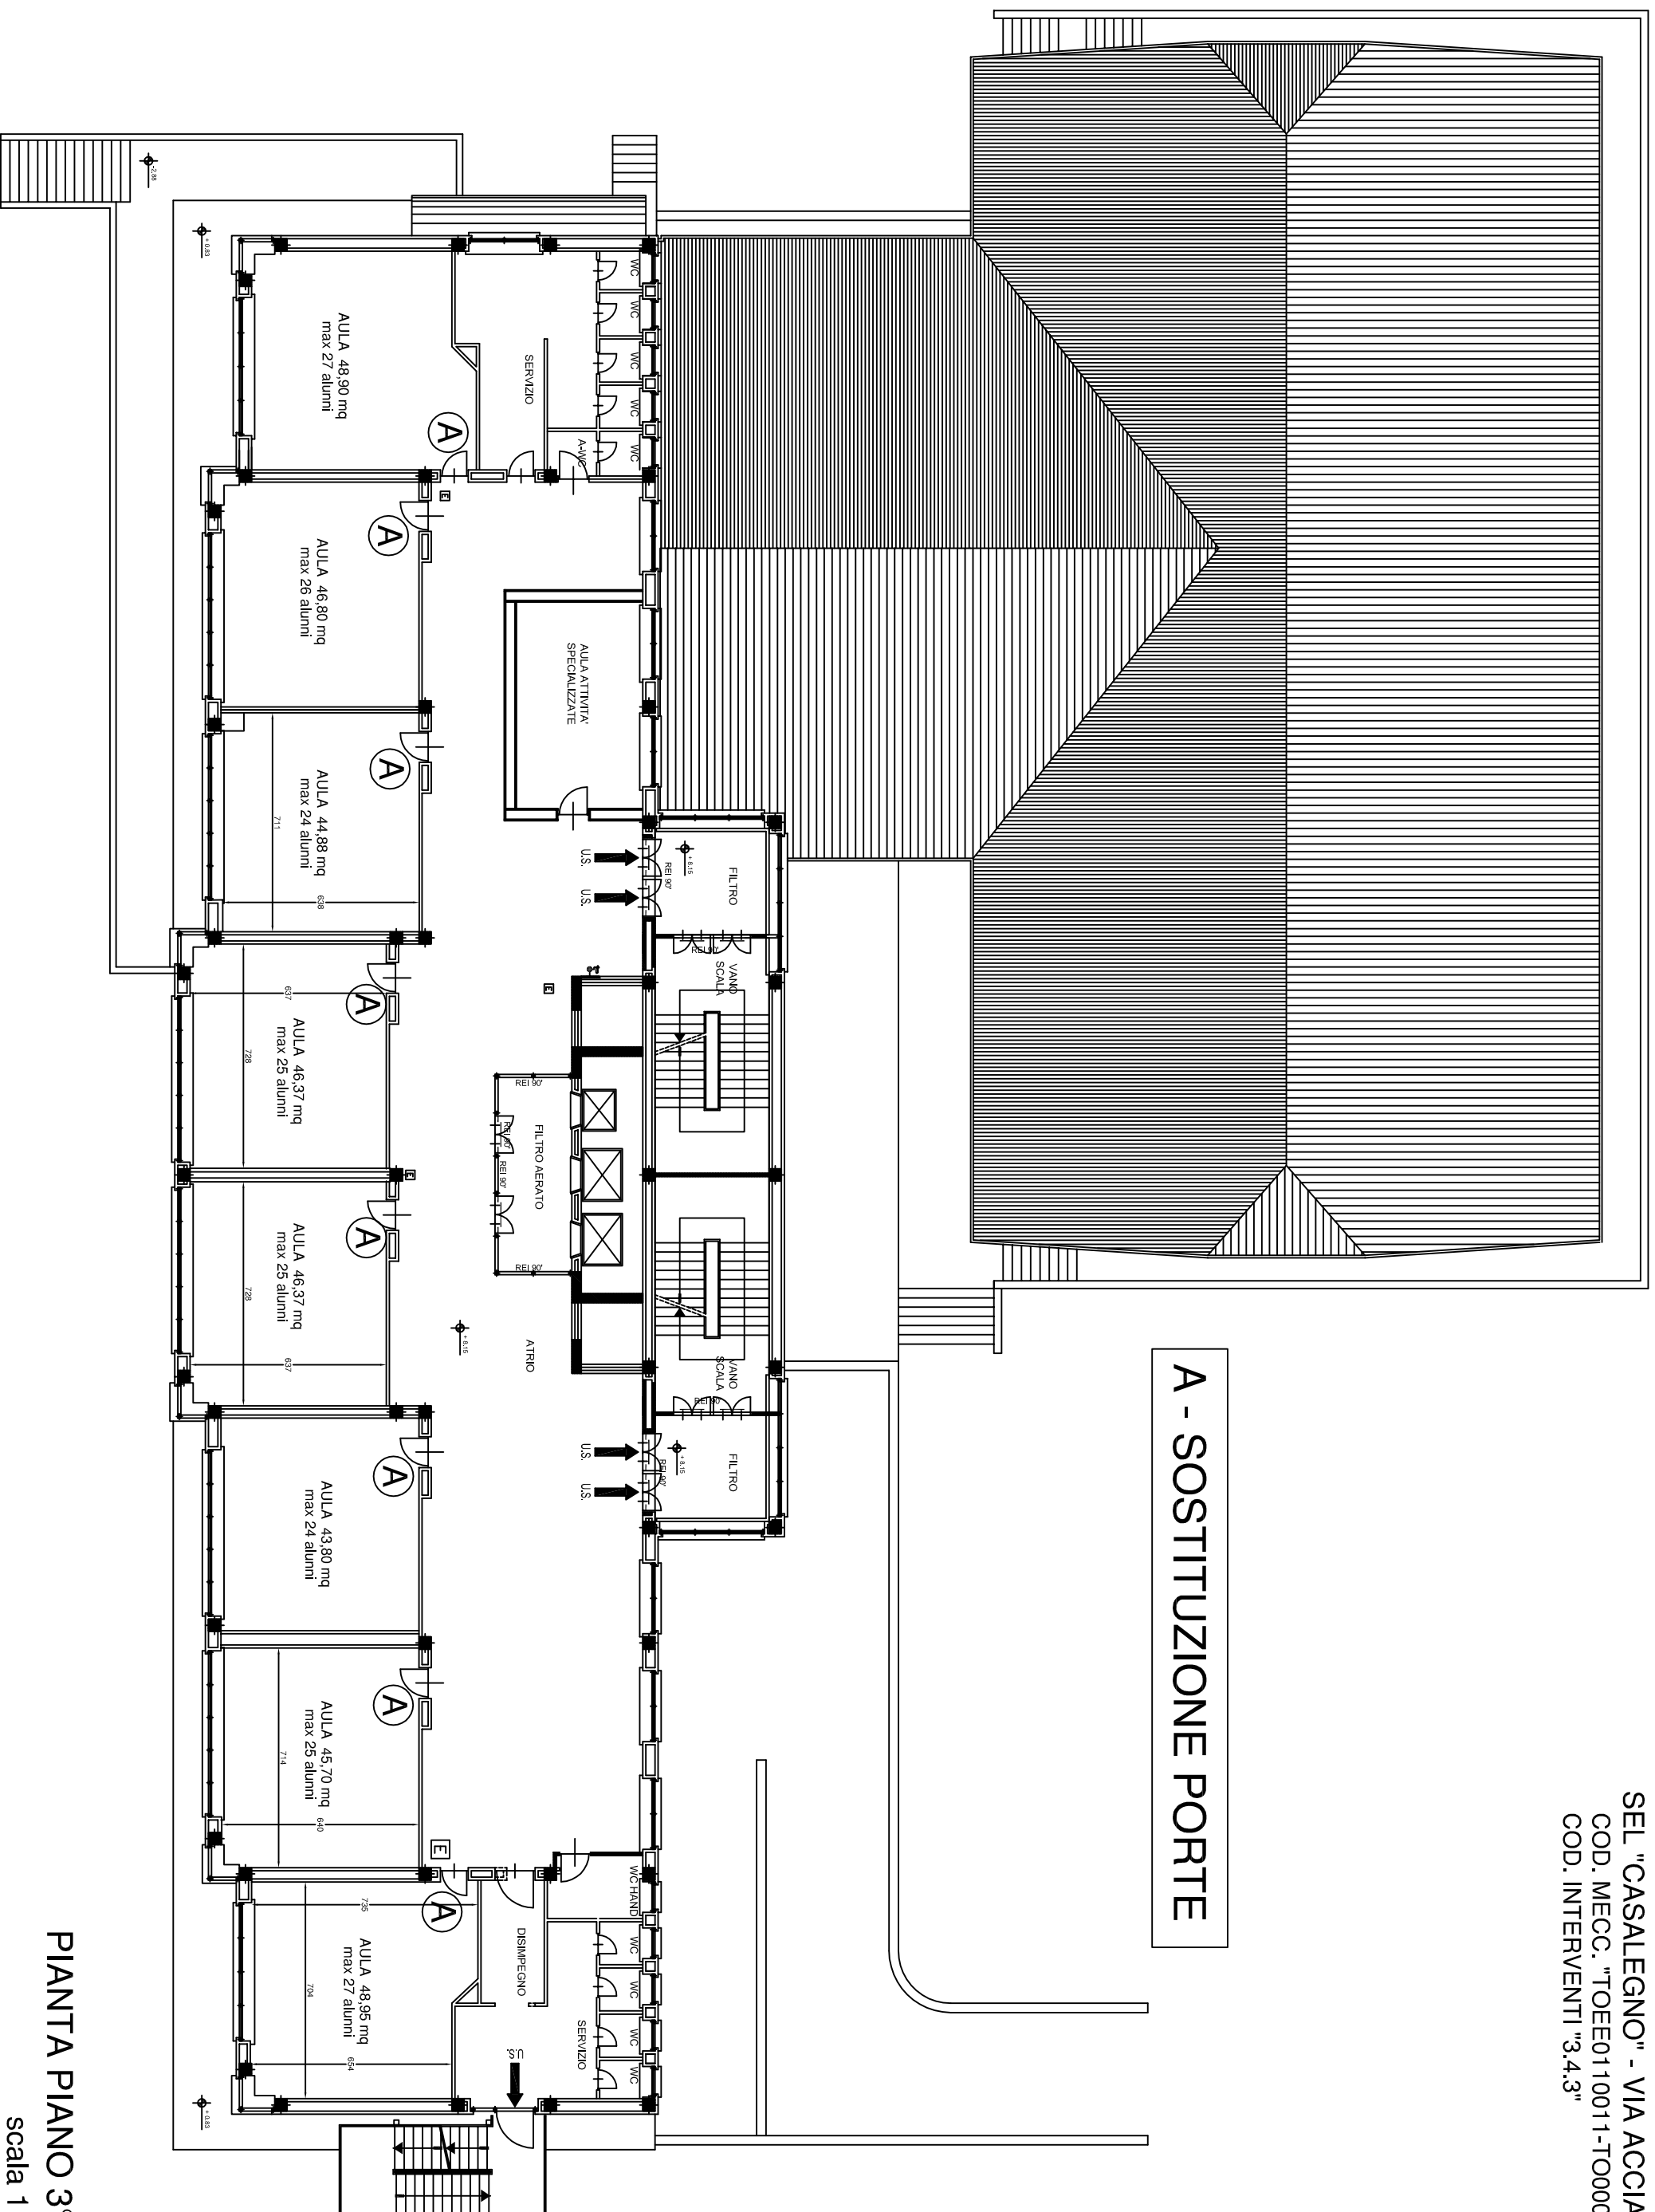

PIANTA PIANO 3° ft
scala 1:200