

**CITTA' DI TORINO**  
VICE DIREZIONE GENERALE INGEGNERIA  
DIREZIONE VERDE PUBBLICO  
ED EDIFICI MUNICIPALI  
SERVIZIO EDIFICI MUNICIPALI


MANUTENZIONE STRAORDINARIA DIFFUSA 2019  
CIRCOSCRIZIONI 1-10  
C/2  
VIA GUIDO RENI 102

Finalità: sostituzione e ampliamento delle serrande in base al progetto di rifinito arch. Orlandi  
Progetto: spazio verde e verde pubblico in via Salaria  
Lavoro: n° 102  
Responsabile del procedimento: Sestini arch. Deiro


Comune: CHIAVARI geom. Fedele  
CATASTRO geom. Pasquale  
Progetto: studio verde e verde pubblico  
Assegnati p.m. Orlandi

**PROGETTO DEFINITIVO**  
ESTRATTO BRC, ESTRATTO CARTA TECNICA, FOTOGRAFIE, PIANTE E PARTICOLARI


PROGETTO	PROGETTO	PROGETTO	PROGETTO
1	1	1	1

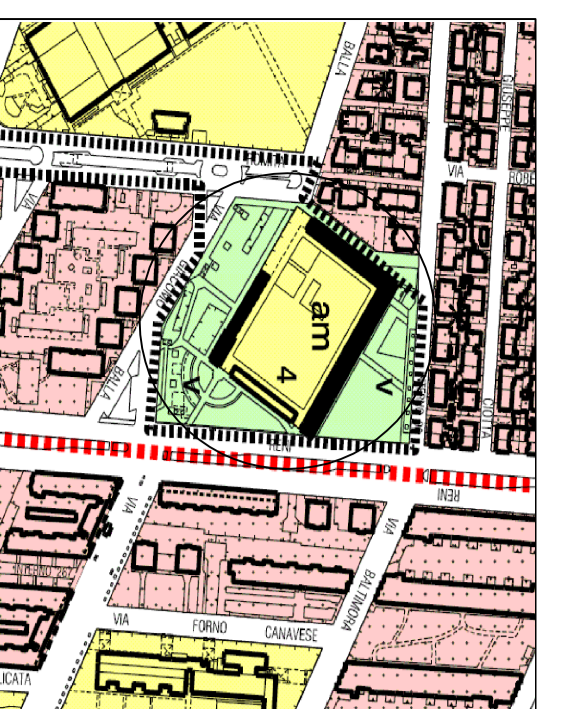




ESTRATTO CARTA TECNICA

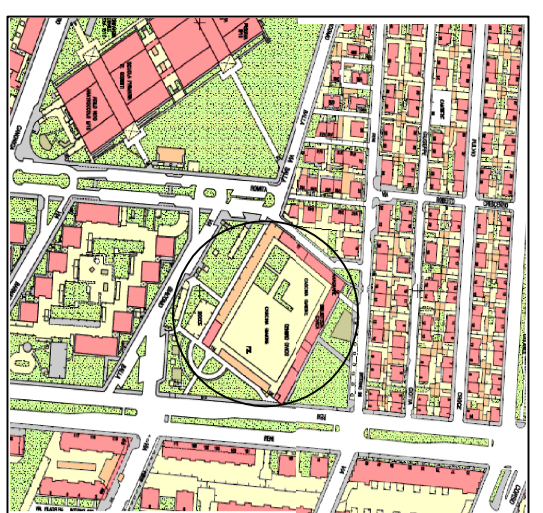


PIANTA PIANO TERRA scala 1:250

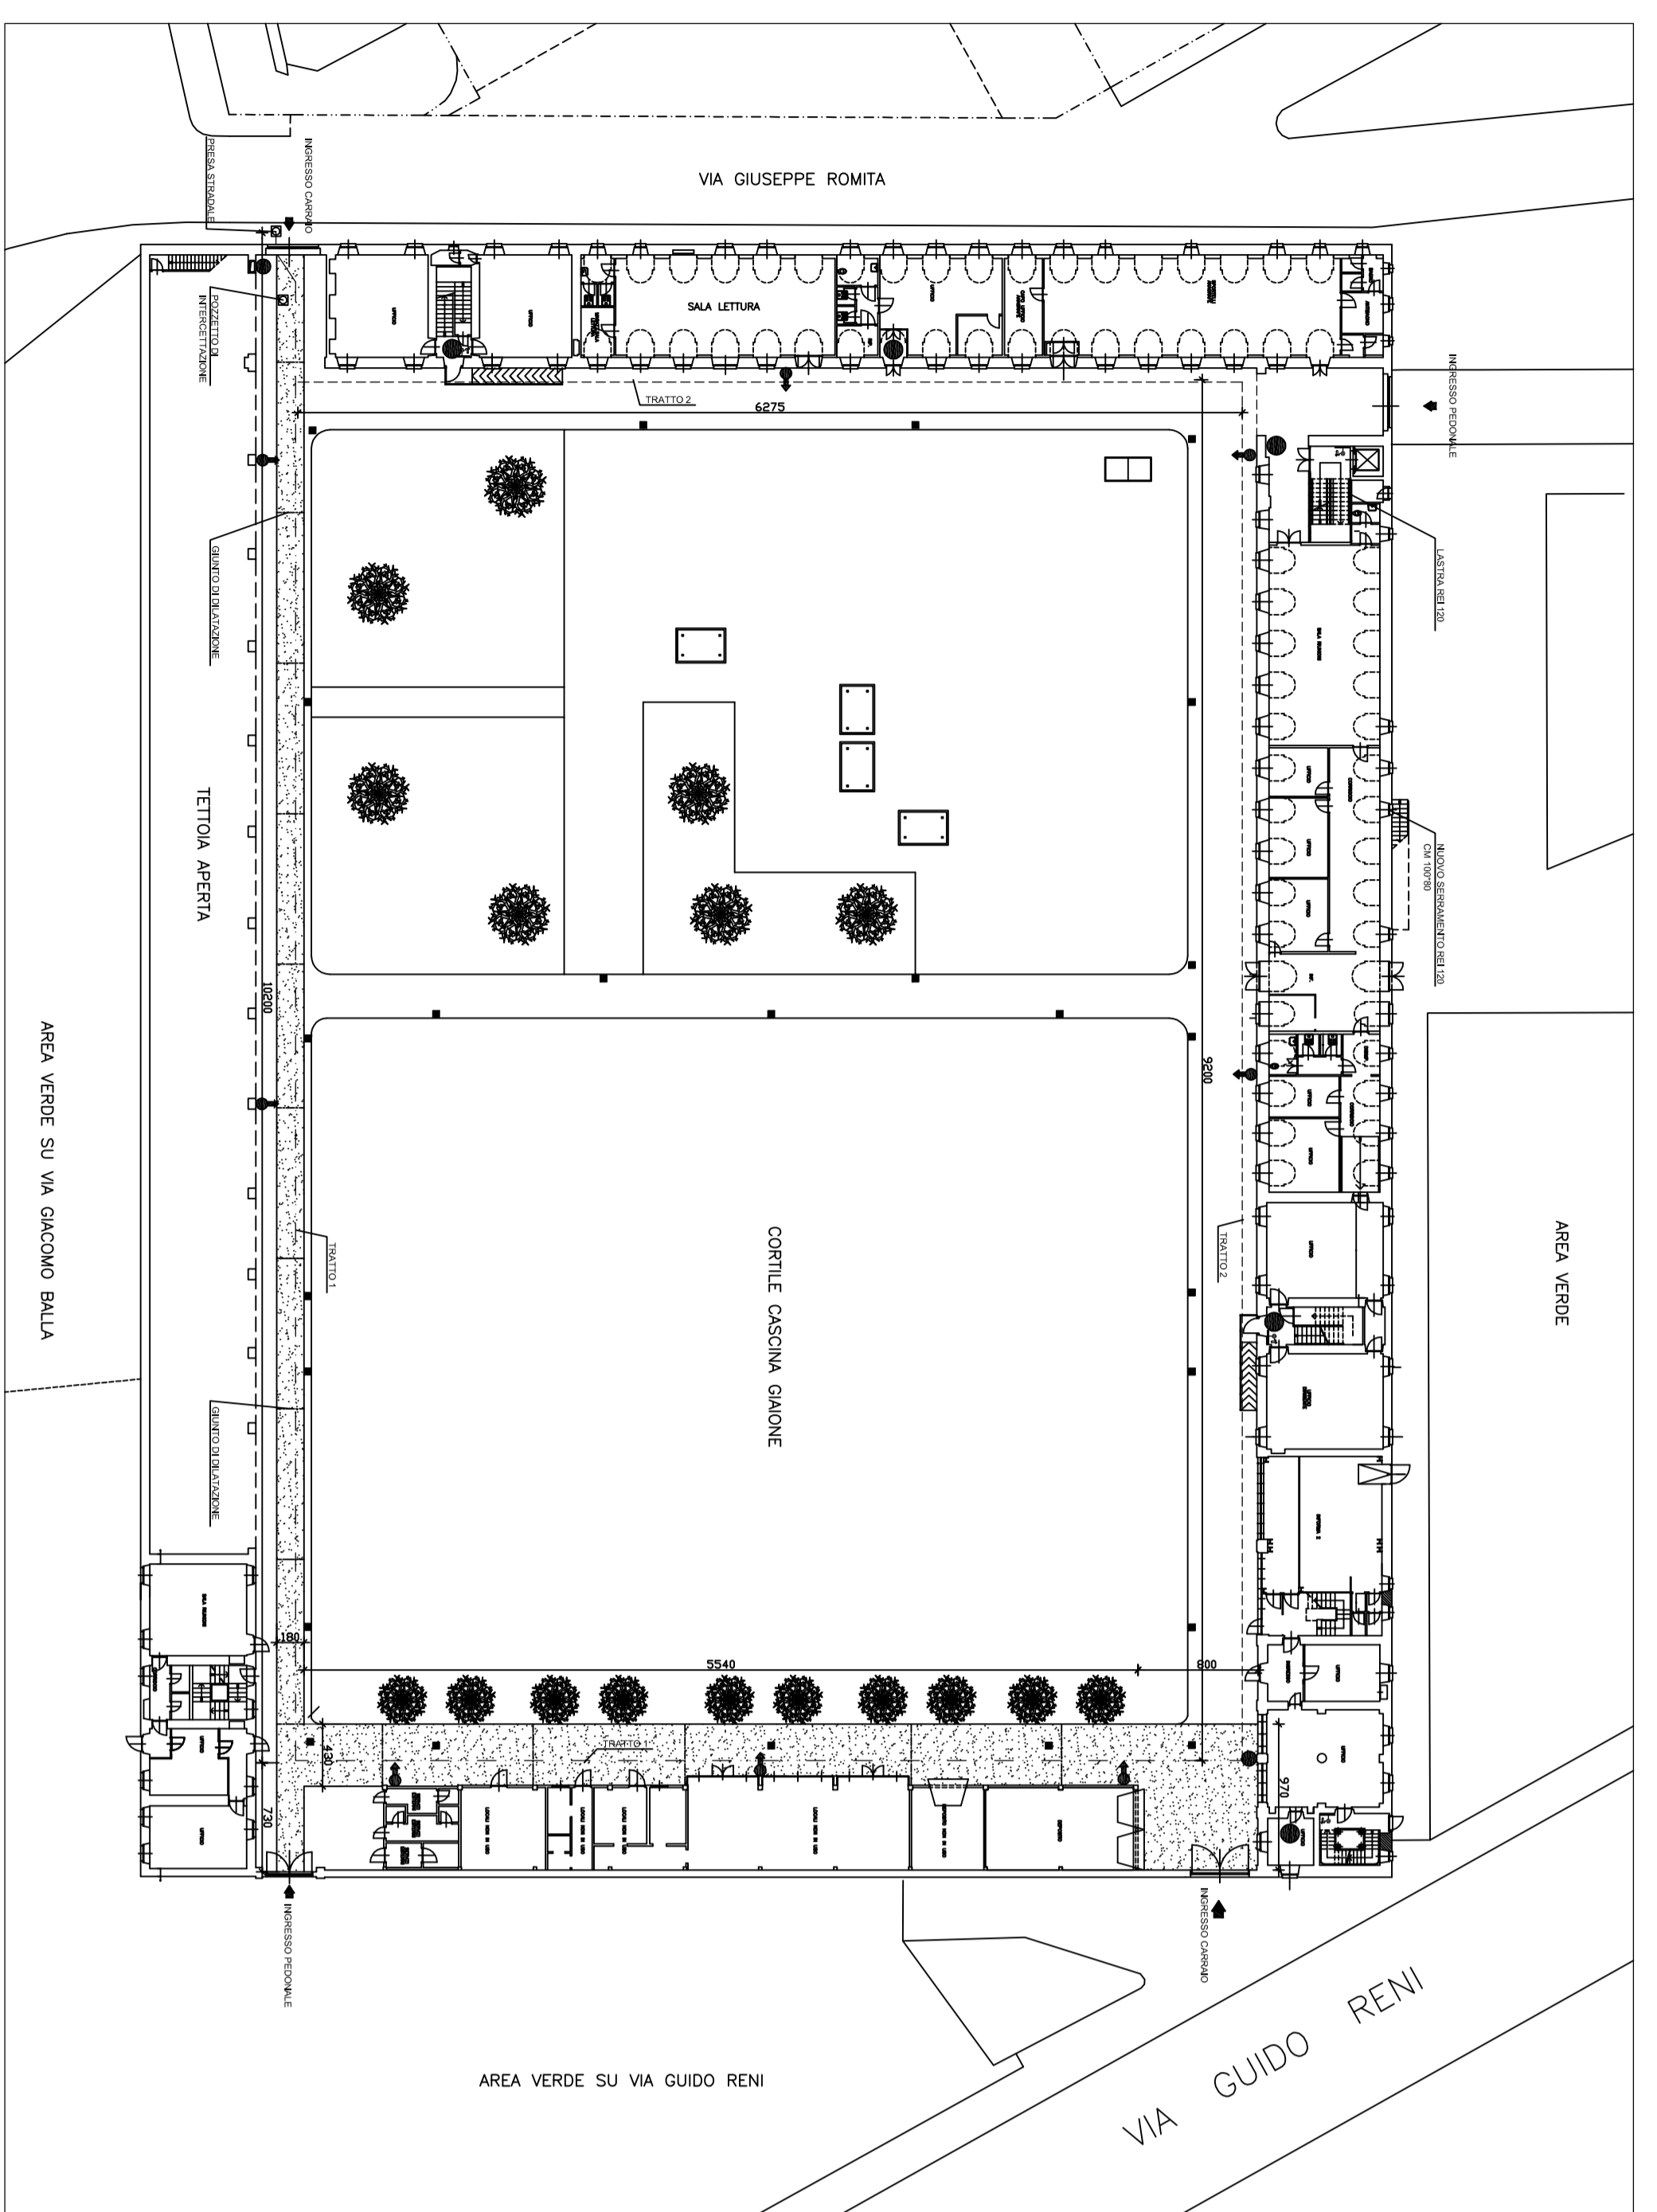


DOCUMENTAZIONE FOTOGRAFICA

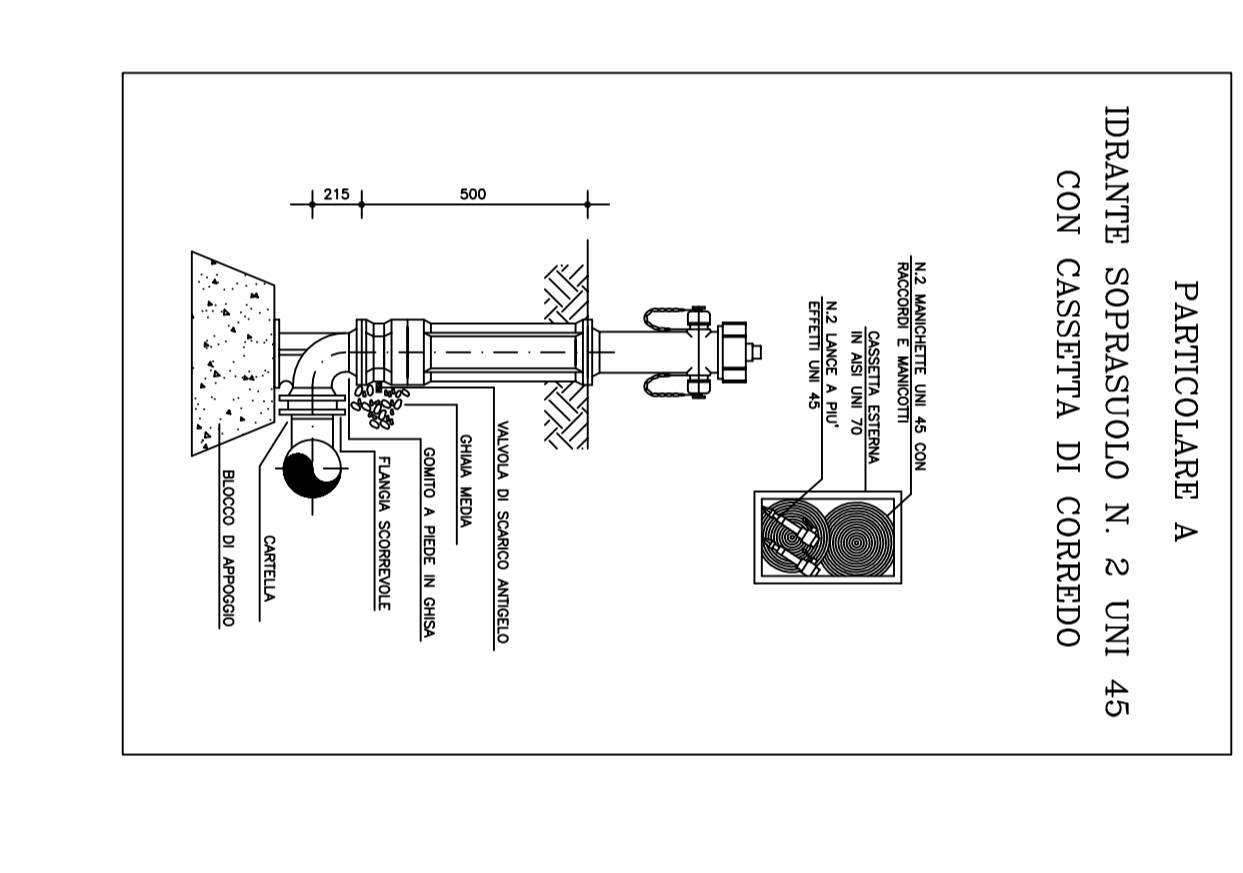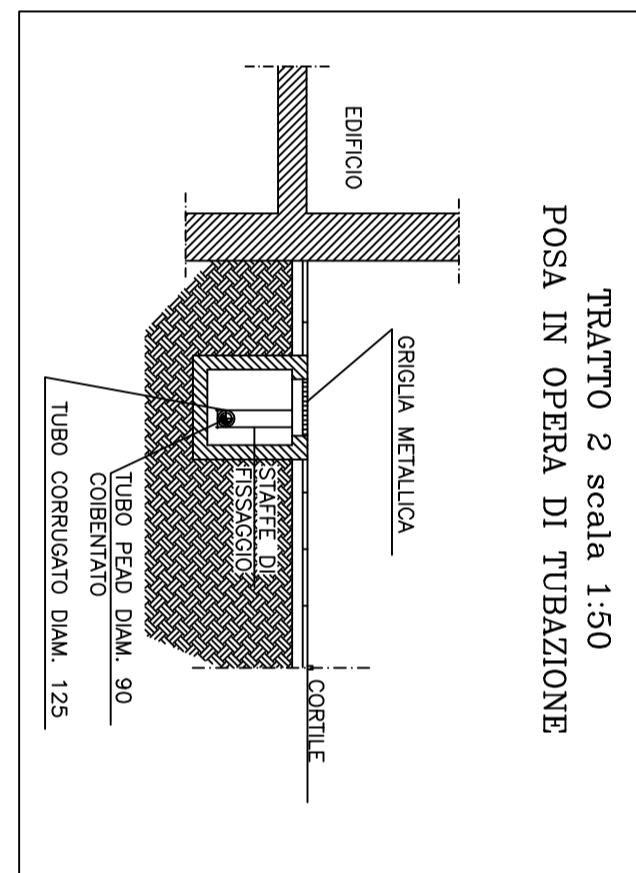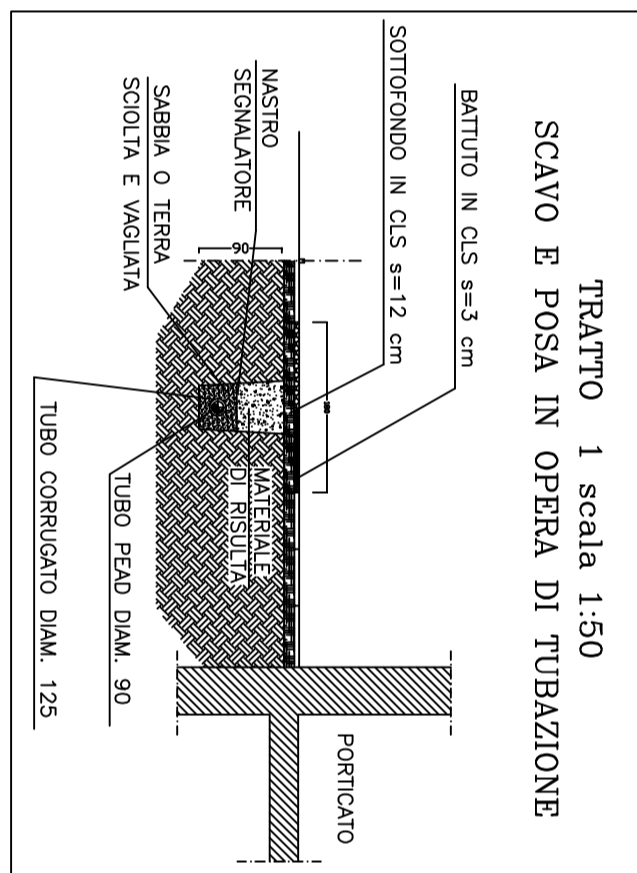

BIBLIOTECA PIANTE PIANO PRIMO scala 1:250

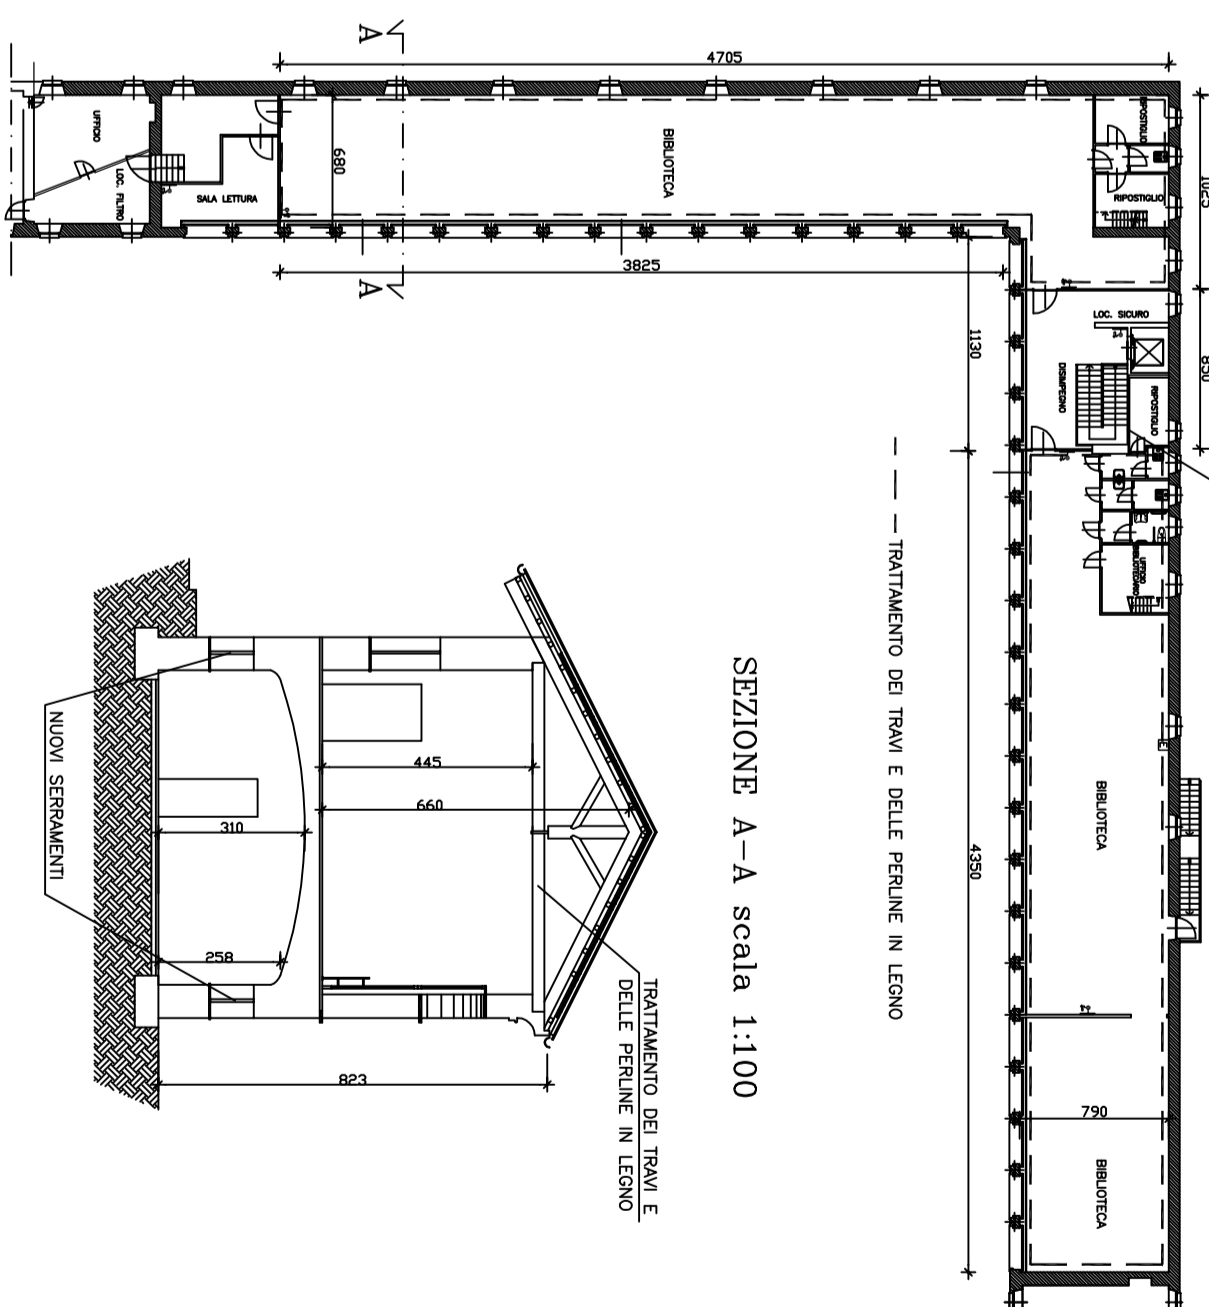

SALA LETTORIA PIANTE PIANO TERRA scala 1:100

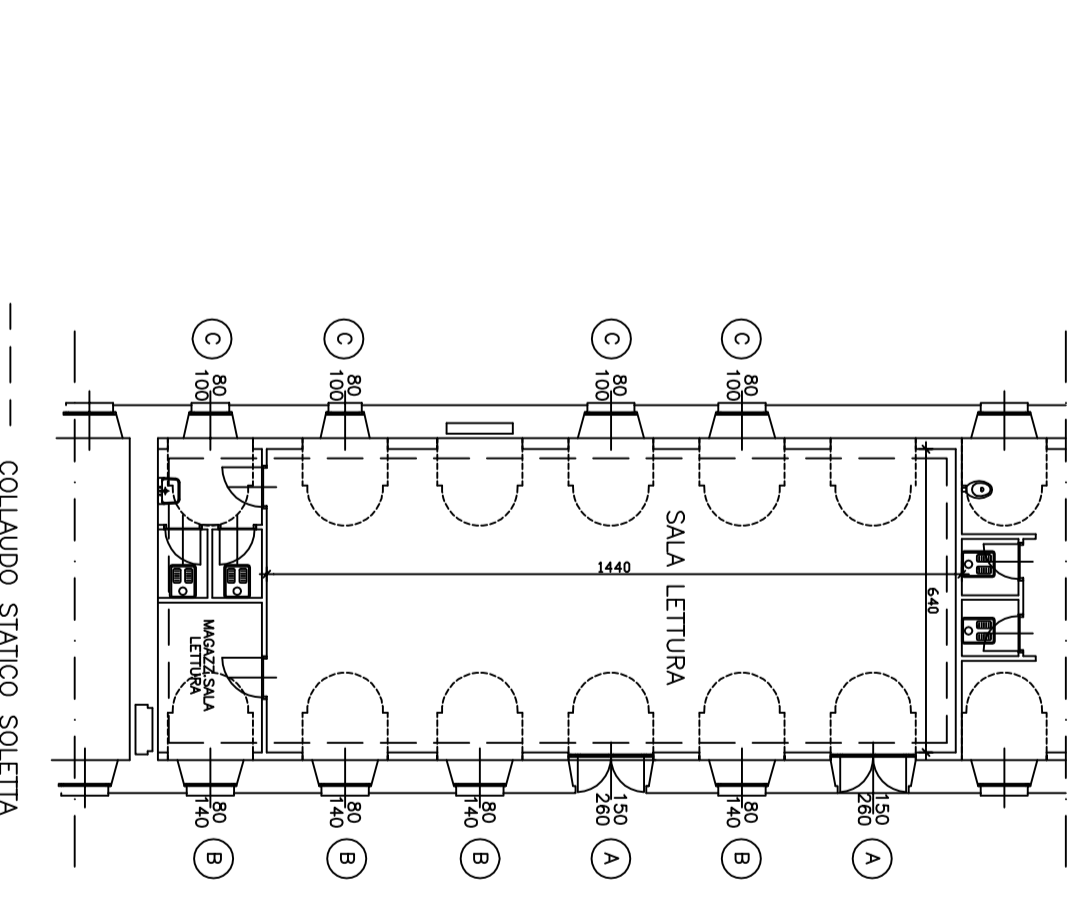

DOCUMENTAZIONE FOTOGRAFICA

