



CITTA' DI TORINO

VICE DIREZIONE GENERALE INGEGNERIA
DIREZIONE SERVIZI TECNICI PER L'EDILIZIA PUBBLICA
SERVIZIO EDILIZIA SCOLASTICA

LAVORI DI MANUTENZIONE STRAORDINARIA PER
LA BONIFICA E LO SMALTIMENTO DI MANUFATTI
CONTENENTI AMIANTO IN EDIFICI SCOLASTICI.
ANNO 2013

Via G. Deledda n. 13

GRUPPO DI LAVORO
Ing. Marcello Salvatore MAURO
Raffaele SCHLANGA

IL PROGETTISTA
P. I. Guido BENVENUTI

RESPONSABILE PROCEDIMENTO
E DIRIGENTE DI SETTORE
Arch. Isabella QUINTO


PROGETTO DEFINITIVO

OGGETTO
PIANTA PIANO SEMINTERRATO

NOME-FILE Scale Plot
PAL-1001 1=10
REFERIMENTO
66404.013
SCALA
1:100

| REV | MODIFICHE | DATA | DISEGNATORE |
|-----|-----------|------|-------------|
| 0 | | | |
| 1 | | | |
| 2 | | | |
| 3 | | | |
| 4 | | | |
| 5 | | | |

TAVOLA
4

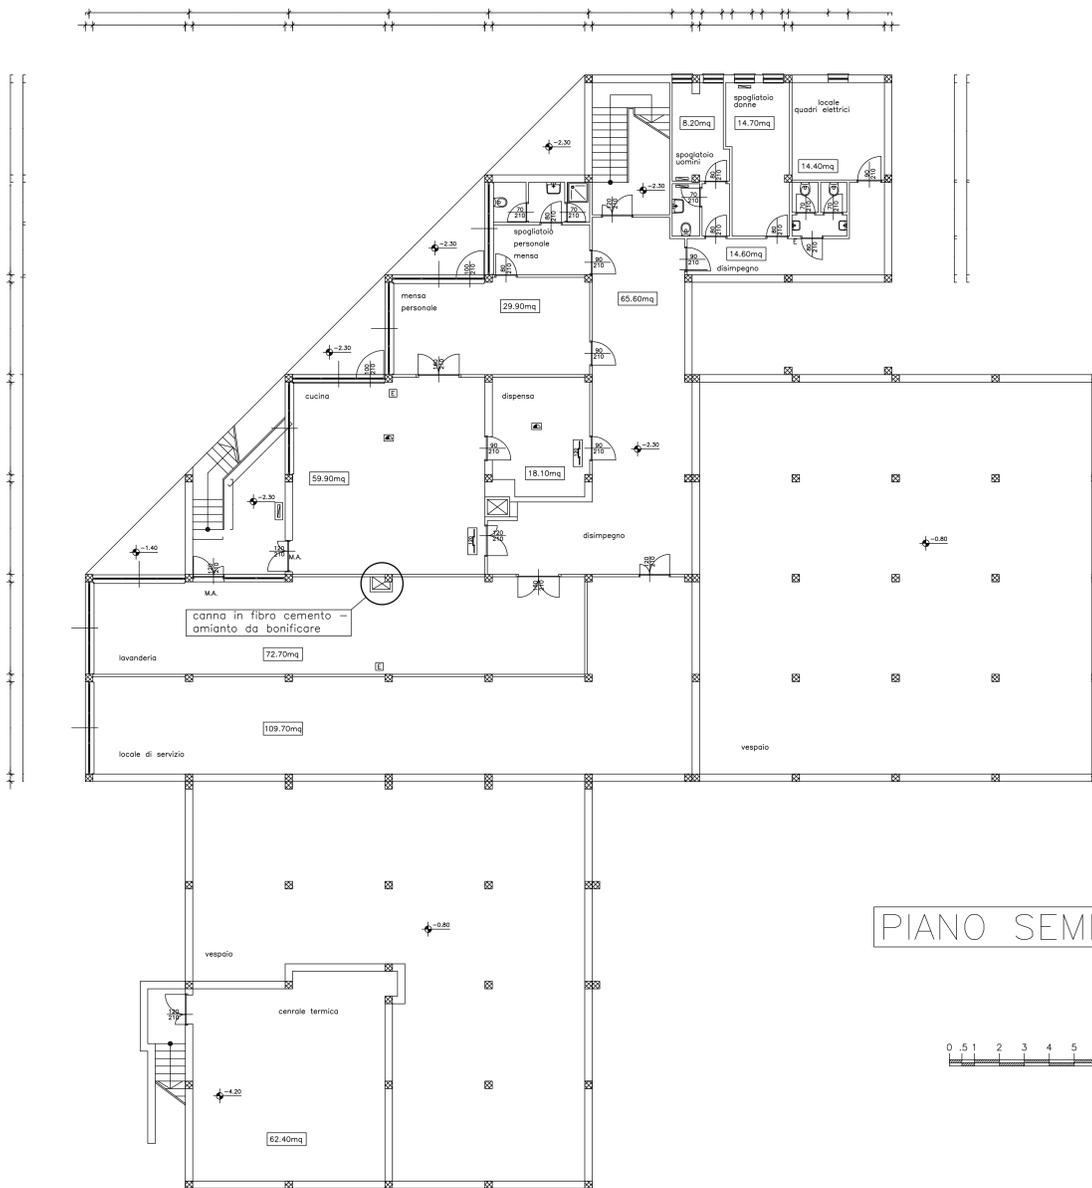

PIANO SEMINTERRATO