



CITTA' DI TORINO

VICE DIREZIONE GENERALE INGEGNERIA
DIREZIONE SERVIZI TECNICI PER L'EDILIZIA PUBBLICA
SERVIZIO EDILIZIA SCOLASTICA

LAVORI DI MANUTENZIONE STRAORDINARIA PER
LA BONIFICA E LO SMALTIMENTO DI MANUFATTI
CONTENENTI AMIANTO IN EDIFICI SCOLASTICI.
ANNO 2013.

VIA F.LLI GARRONE 61/80

GRUPPO DI LAVORO
Ing. Salvatore Marcello MAURO
Raffaele SCHLANGA


IL PROGETTISTA
P.L. Guido Benvenuti

RESPONSABILE PROCEDIMENTO
E DIRIGENTE DI SETTORE
Arch. Isabella Quinto

PROGETTO DEFINITIVO

OGGETTO		NOME-FILE Scalo Plot	
PIANTA PIANO SEMINTERRATO		RIFERIMENTO	
		SCALA 1:100	
REV	MODIFICHE	DATA	DISEGNATORE
0		SETT. 2005	
1			
2			
3			
4			
5			

TAVOLA
6

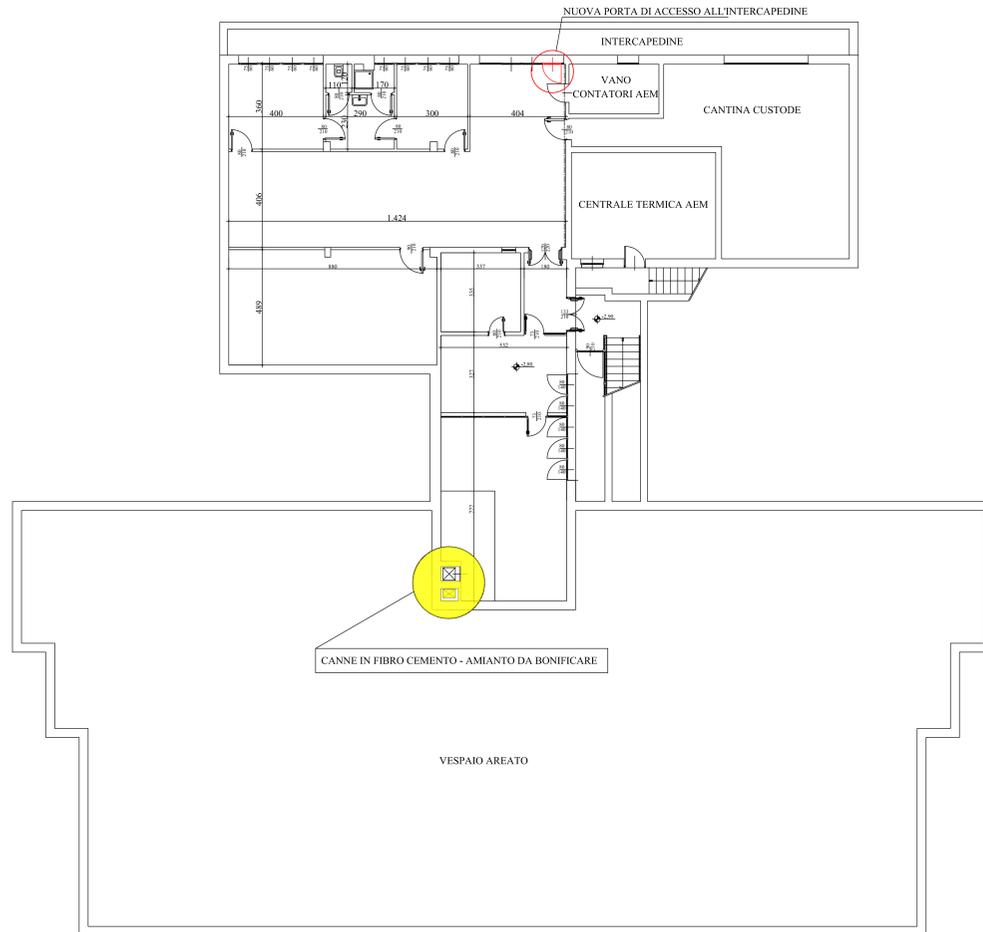

PIANTA PIANO INTERRATO - PROGETTO - scala 1:100