

CITTA' DI TORINO
 VICE DIREZIONE GENERALE INGEGNERIA
 DIREZIONE SERVIZI TECNICI PER L'EDILIZIA PUBBLICA
 SERVIZIO EDILIZIA SCOLASTICA

LAVORI DI MANUTENZIONE STRAORDINARIA PER
 LA BONIFICA E LO SMALTIMENTO DI MANUFATTI
 CONTENENTI AMIANTO IN EDIFICI SCOLASTICI.
 ANNO 2013.

VIA F.LLI GARIBONE 61/80

GRUPPO DI LAVORO
 Ing. Salvatore Marcello MATRO
 Raffaele SCILANZA

IL PROGETTISTA
 P.L. Guido Benevenuti

RESPONSABILE PROCEDIMENTO
 E DIRIGENTE DI SETTORE
 ASS. SCOLASTICA QUINDI



PROGETTO DEFINITIVO

PIANTA COPERTURA



OGGETTO	NOME-FILIA Scuola Park		
	PERFEZIONATA	SCALA	1:100
REV.	MODIFICHE	DATA	DISCIPLINE
0		SETT. 2008	
1			
2			
3			
4			
5			

TAVOLA
9

PLANIMETRIA SCALA 1:500

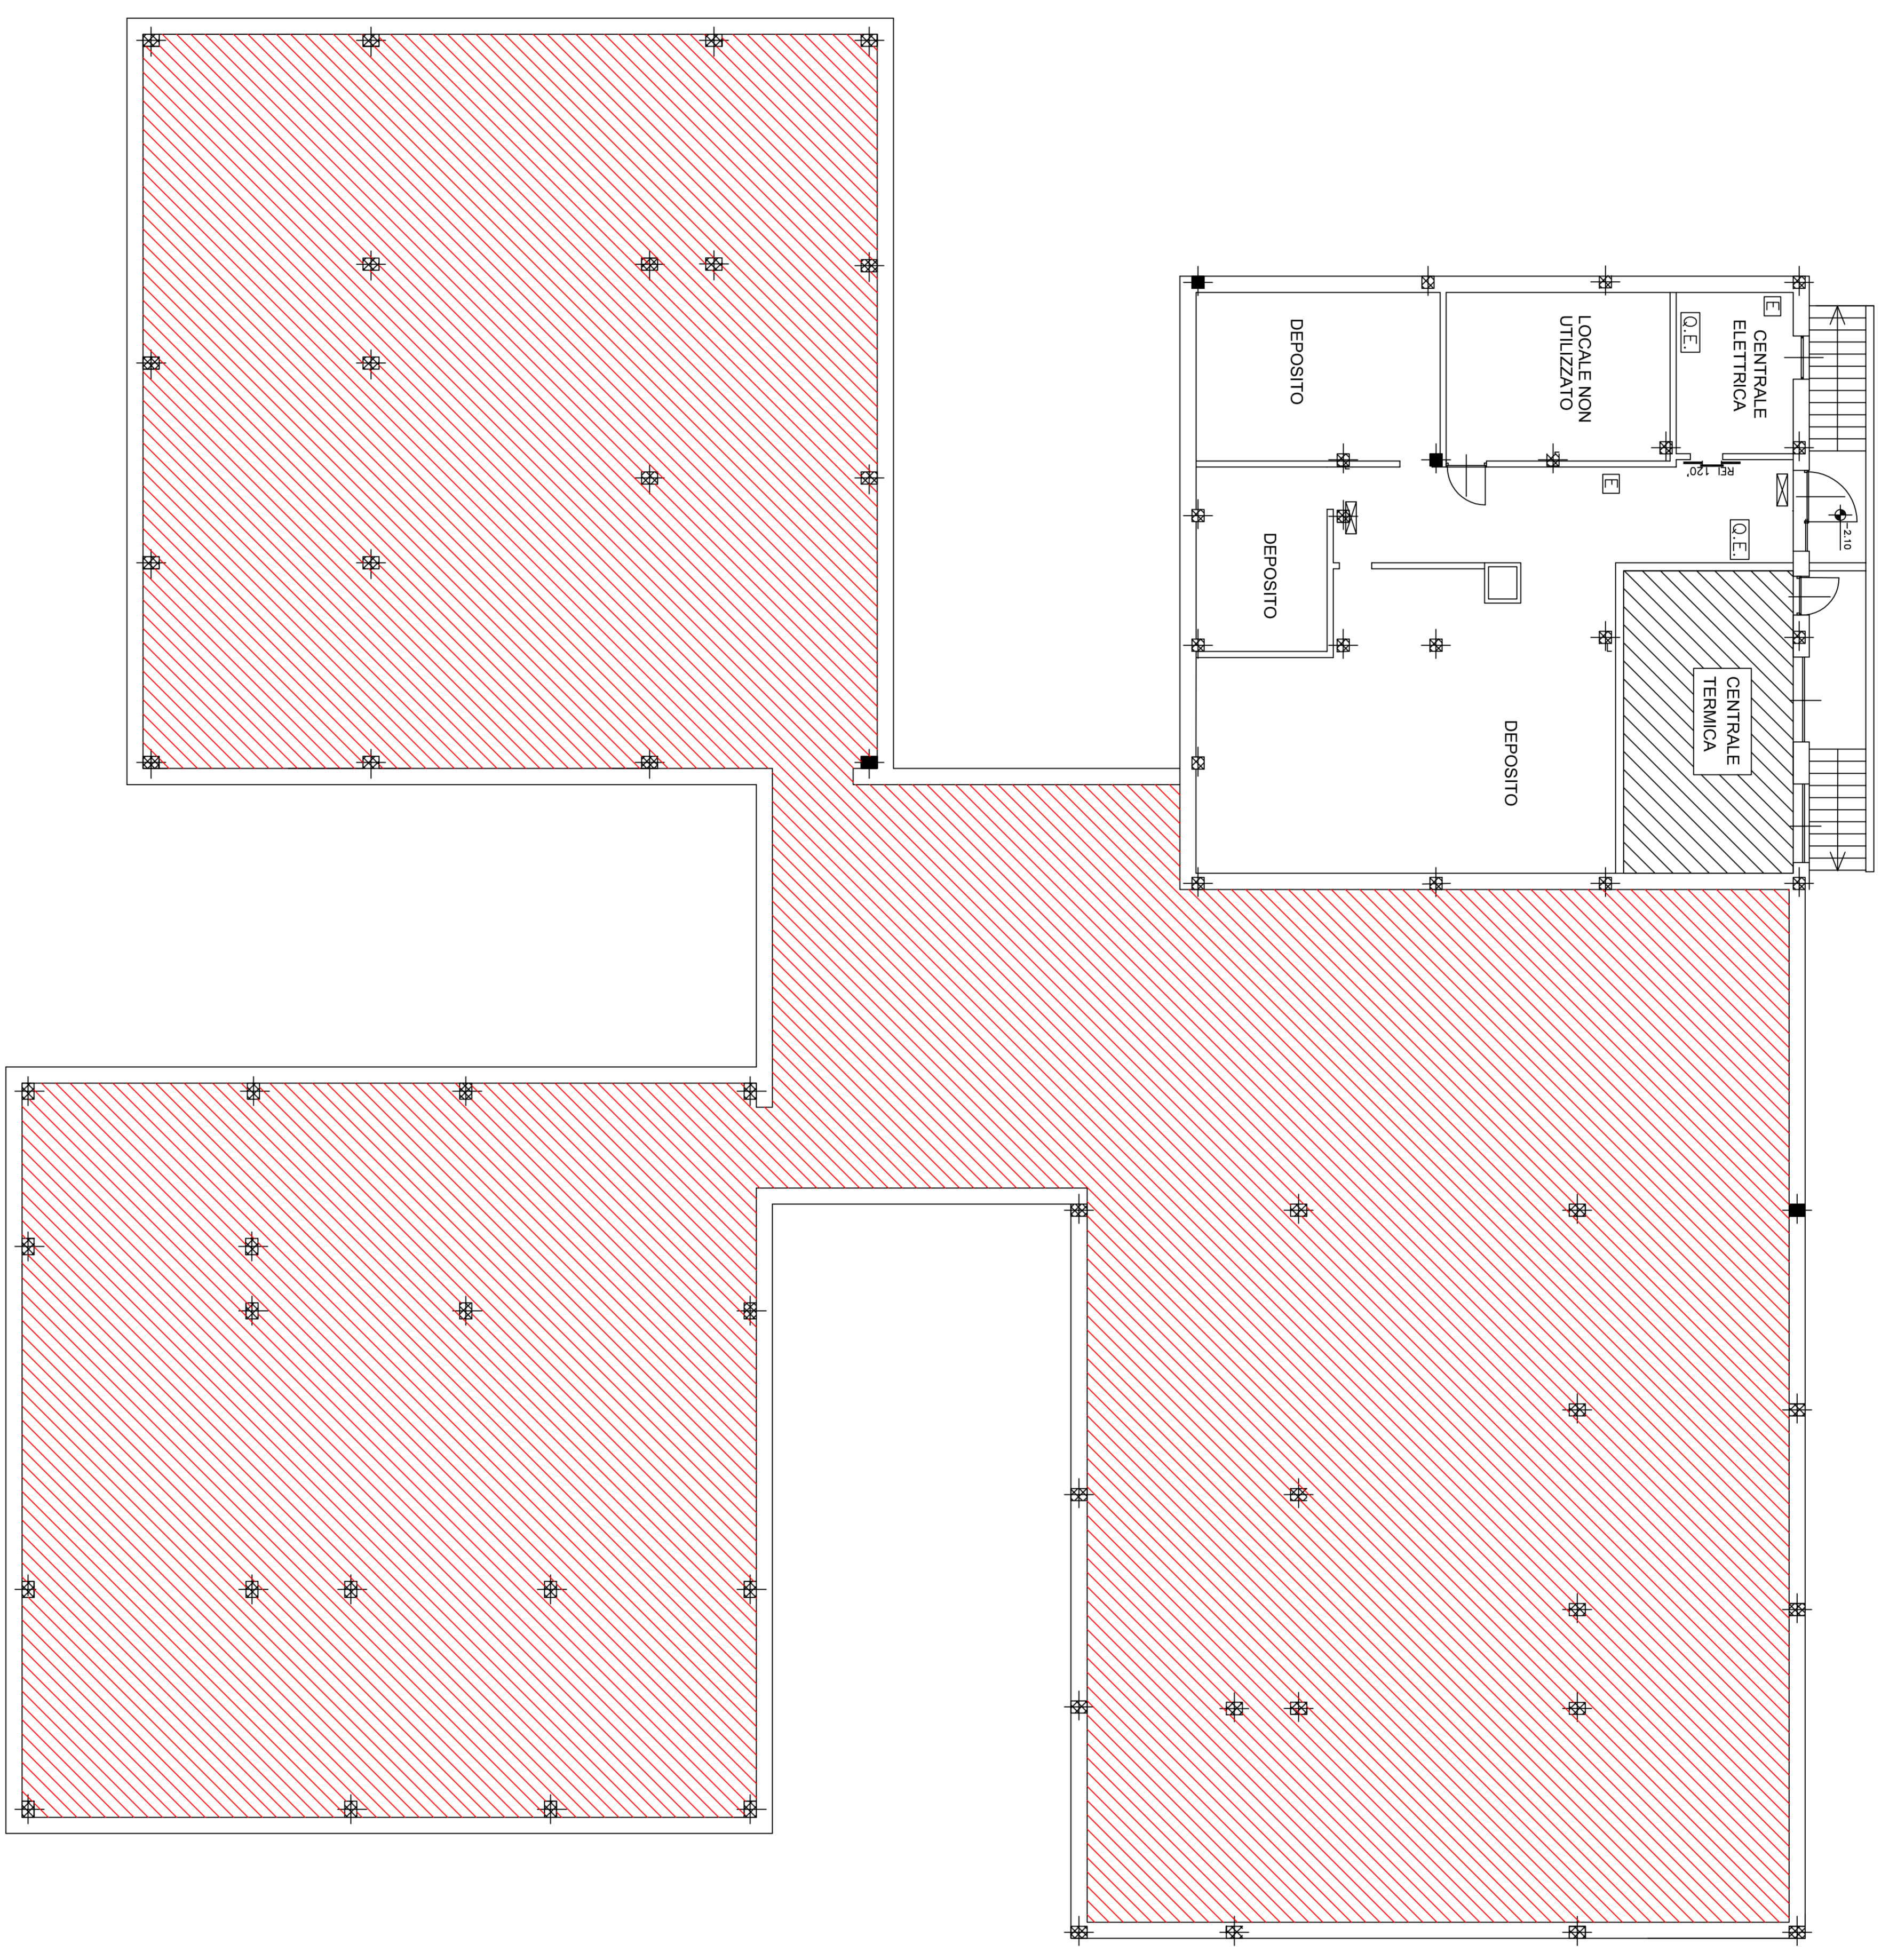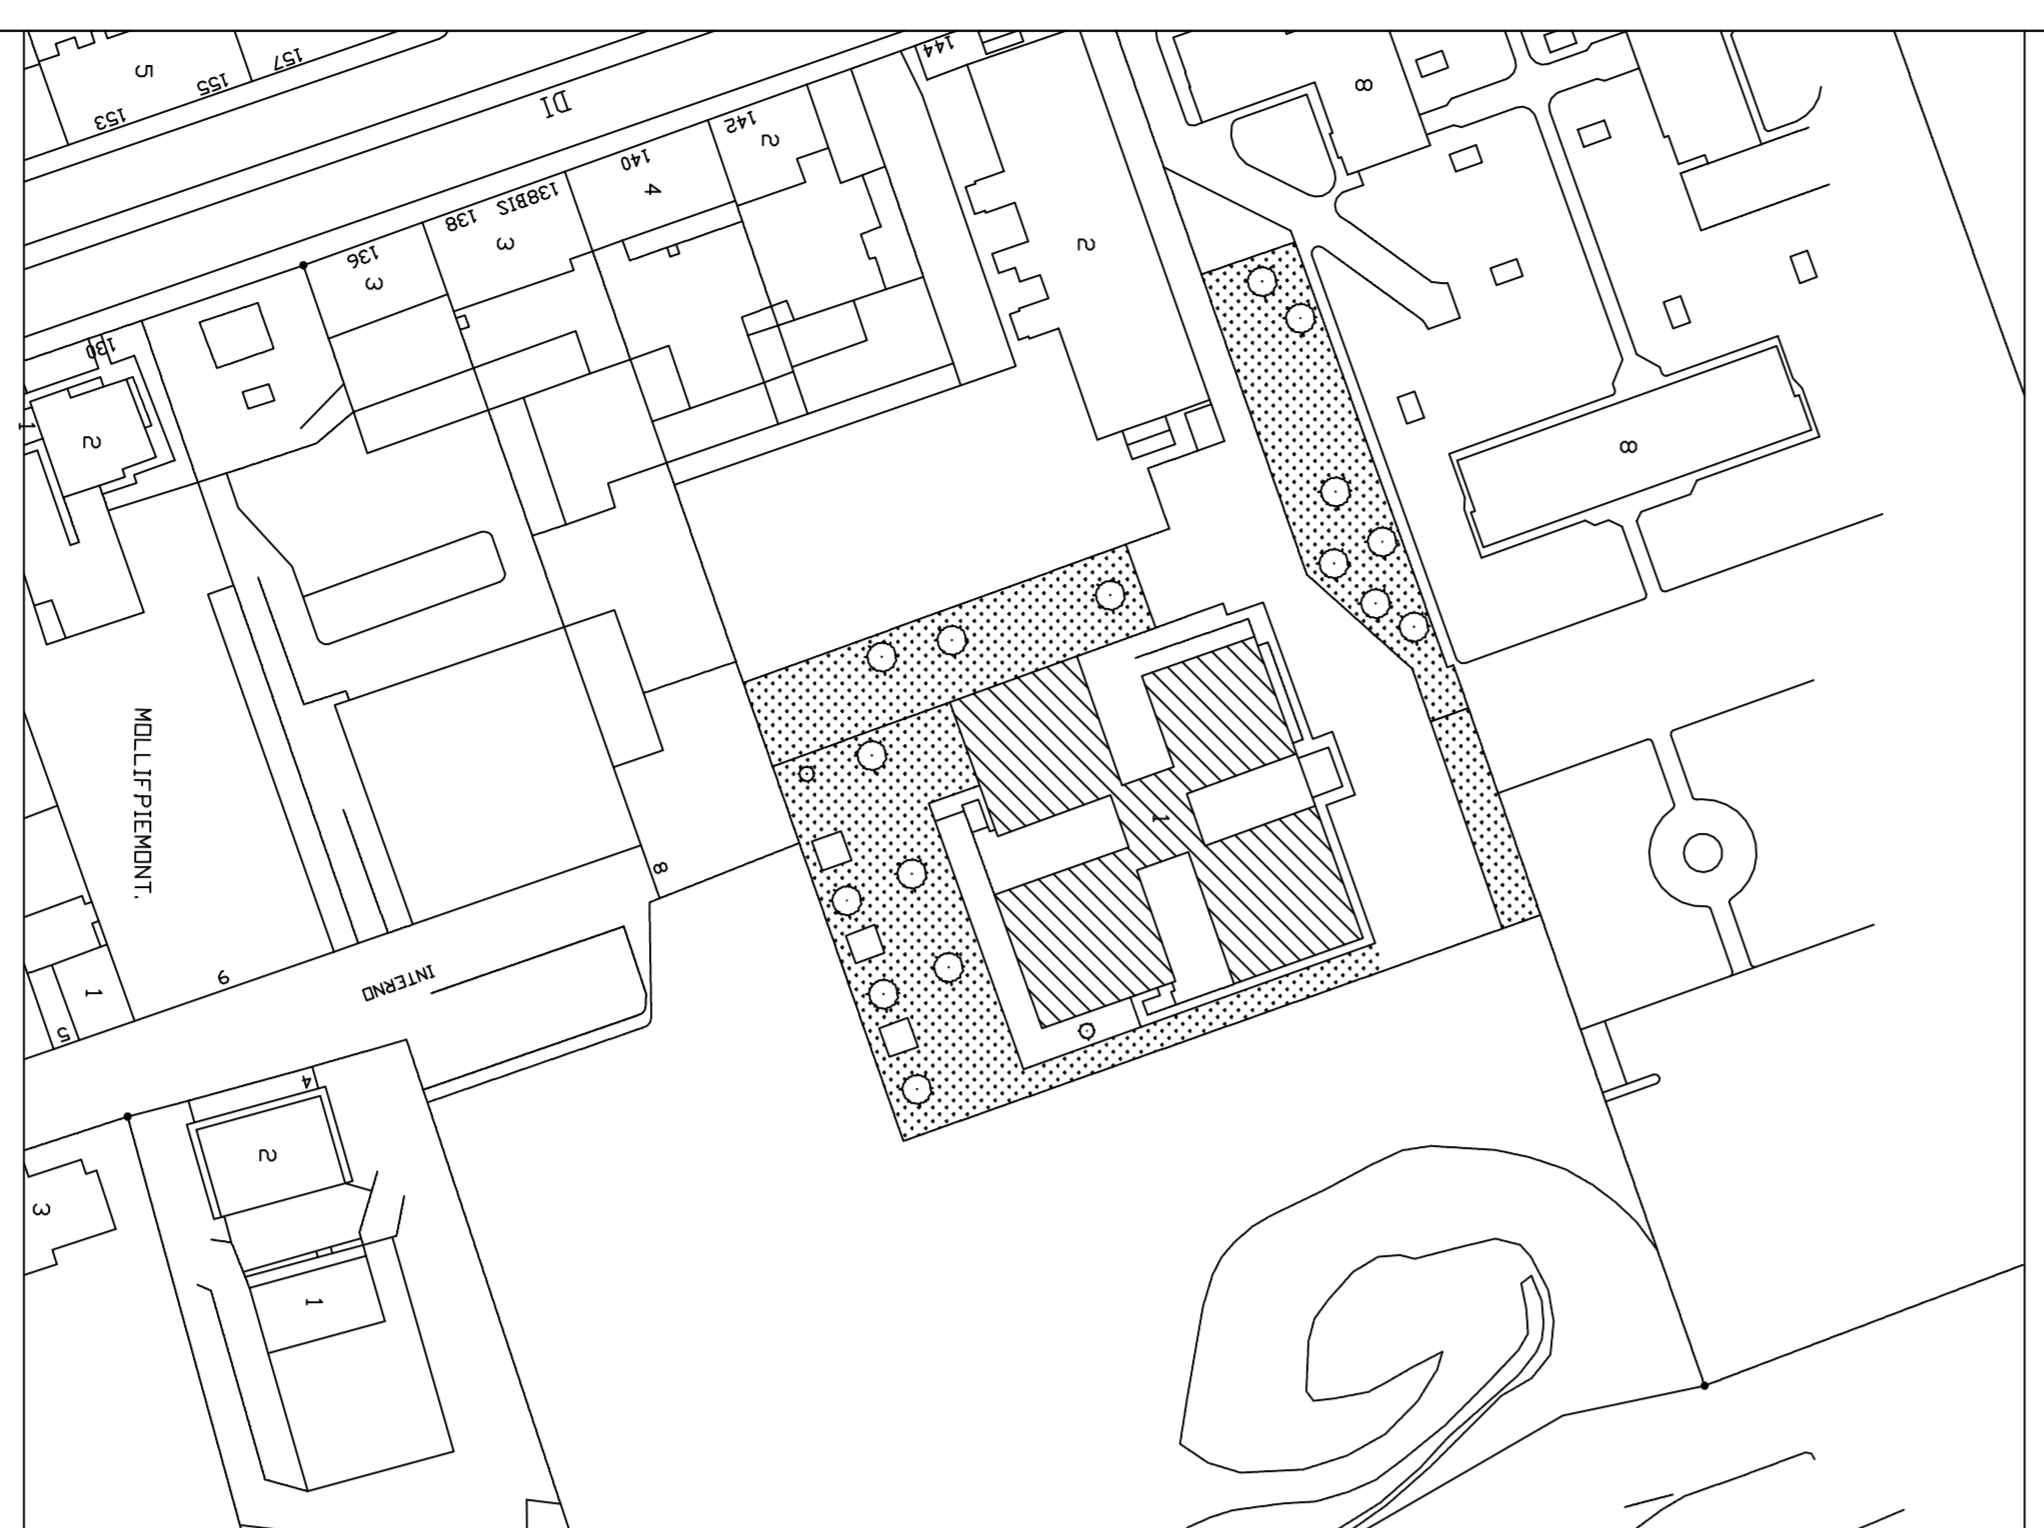

PIANTA PIANO SEMINTERRATO
SCALA 1:200

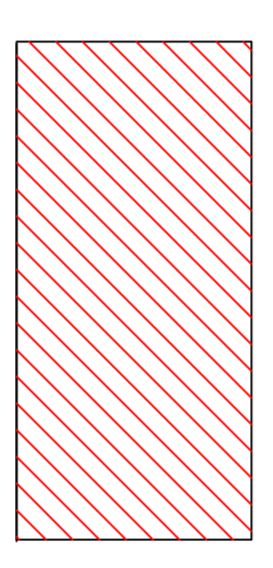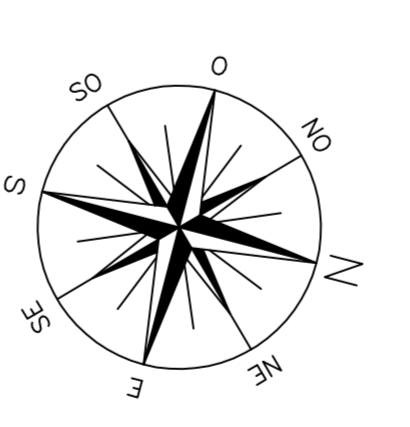

AREE CON PRESENZA DI TUBAZIONI DI SCARICO DA BONIFICARE