

CITTA' DI TORINO

VICE DIREZIONE GENERALE INGEGNERIA
DIREZIONE SERVIZI TECNICI PER L'EDILIZIA PUBBLICA
SERVIZIO EDILIZIA SCOLASTICA

LAVORI DI MANUTENZIONE STRAORDINARIA PER LA
BONIFICA E LO SMALTIMENTO DI MANUFATTI
CONTENENTI AMIANTO IN EDIFICI SCOLASTICI.
ANNO 2013

VIA PODCORA 28

GRUPPO DI LAVORO


PROGETTAZIONE

RESPONSABILE PROGETTO


DATA

000000	PLANIMETRIE	SEMINTERRATO	PROGETTO	1:10
000001	PIANTA PIANO	SEMINTERRATO	PROGETTO	1:10
000002	PIANTA PIANO	TERRENO	PROGETTO	1:10
000003	PIANTA PIANO	PRIMO	PROGETTO	1:10
000004	PIANTA PIANO	PRIMO	PROGETTO	1:10
PLANIMETRIA SCALA 1 : 1000

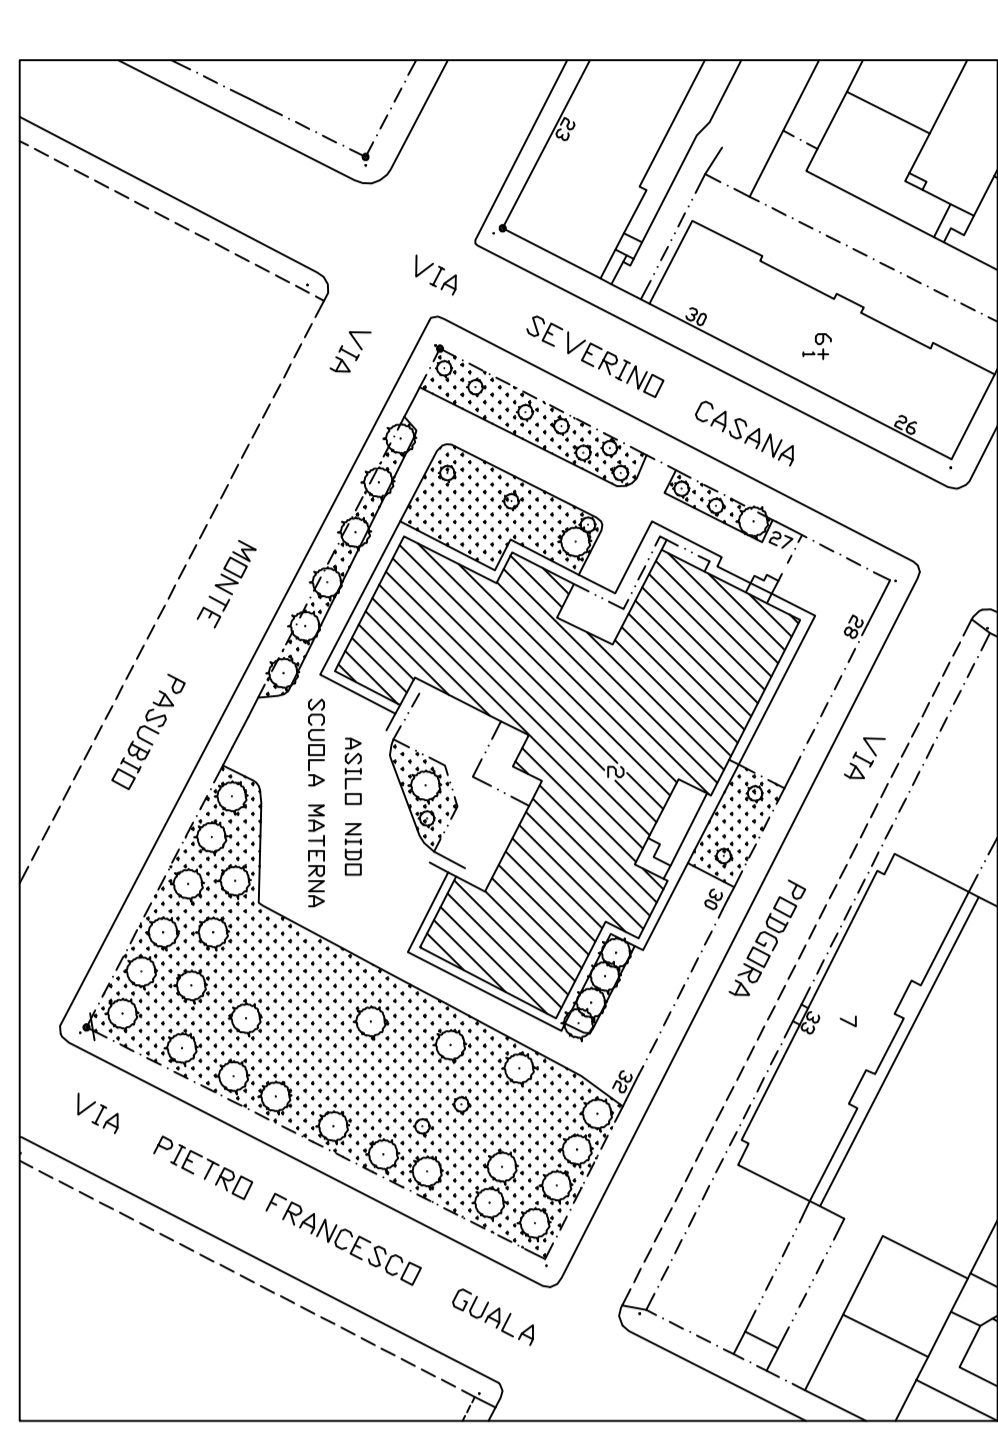


PLANIMETRIA SCALA 1 : 500

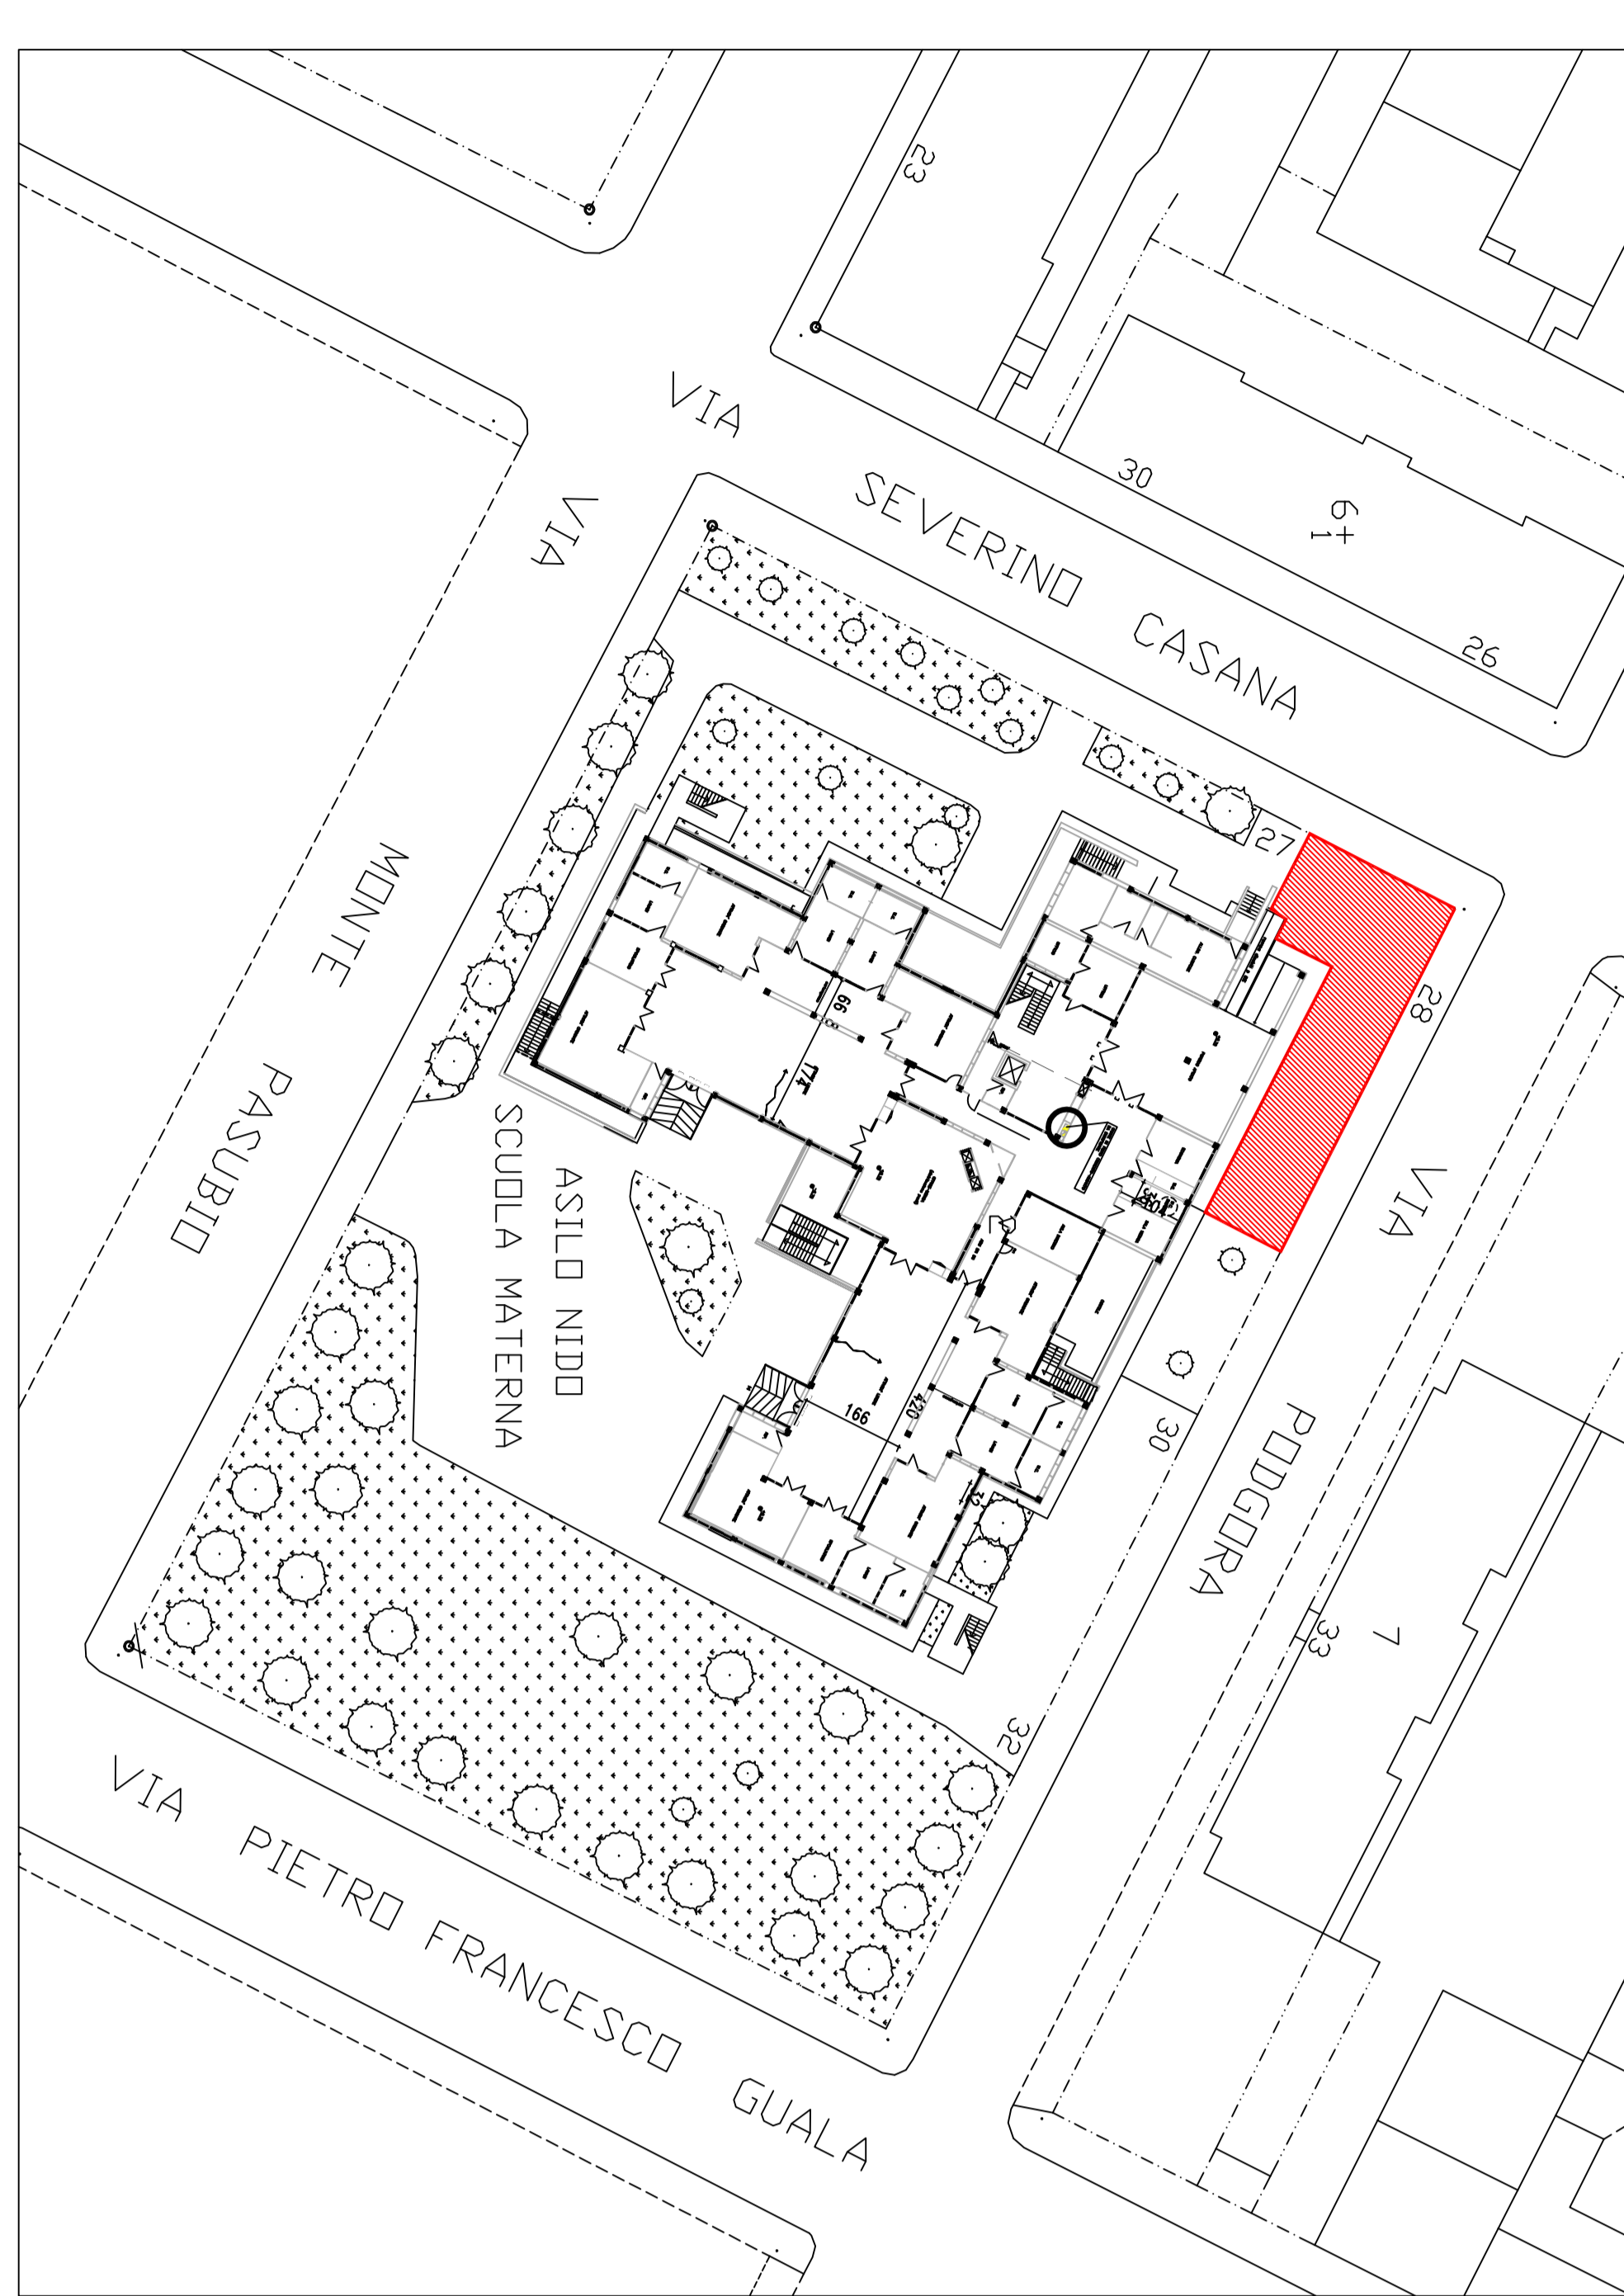


PIANTA PIANO SEMINTERRATO SCALA 1:300

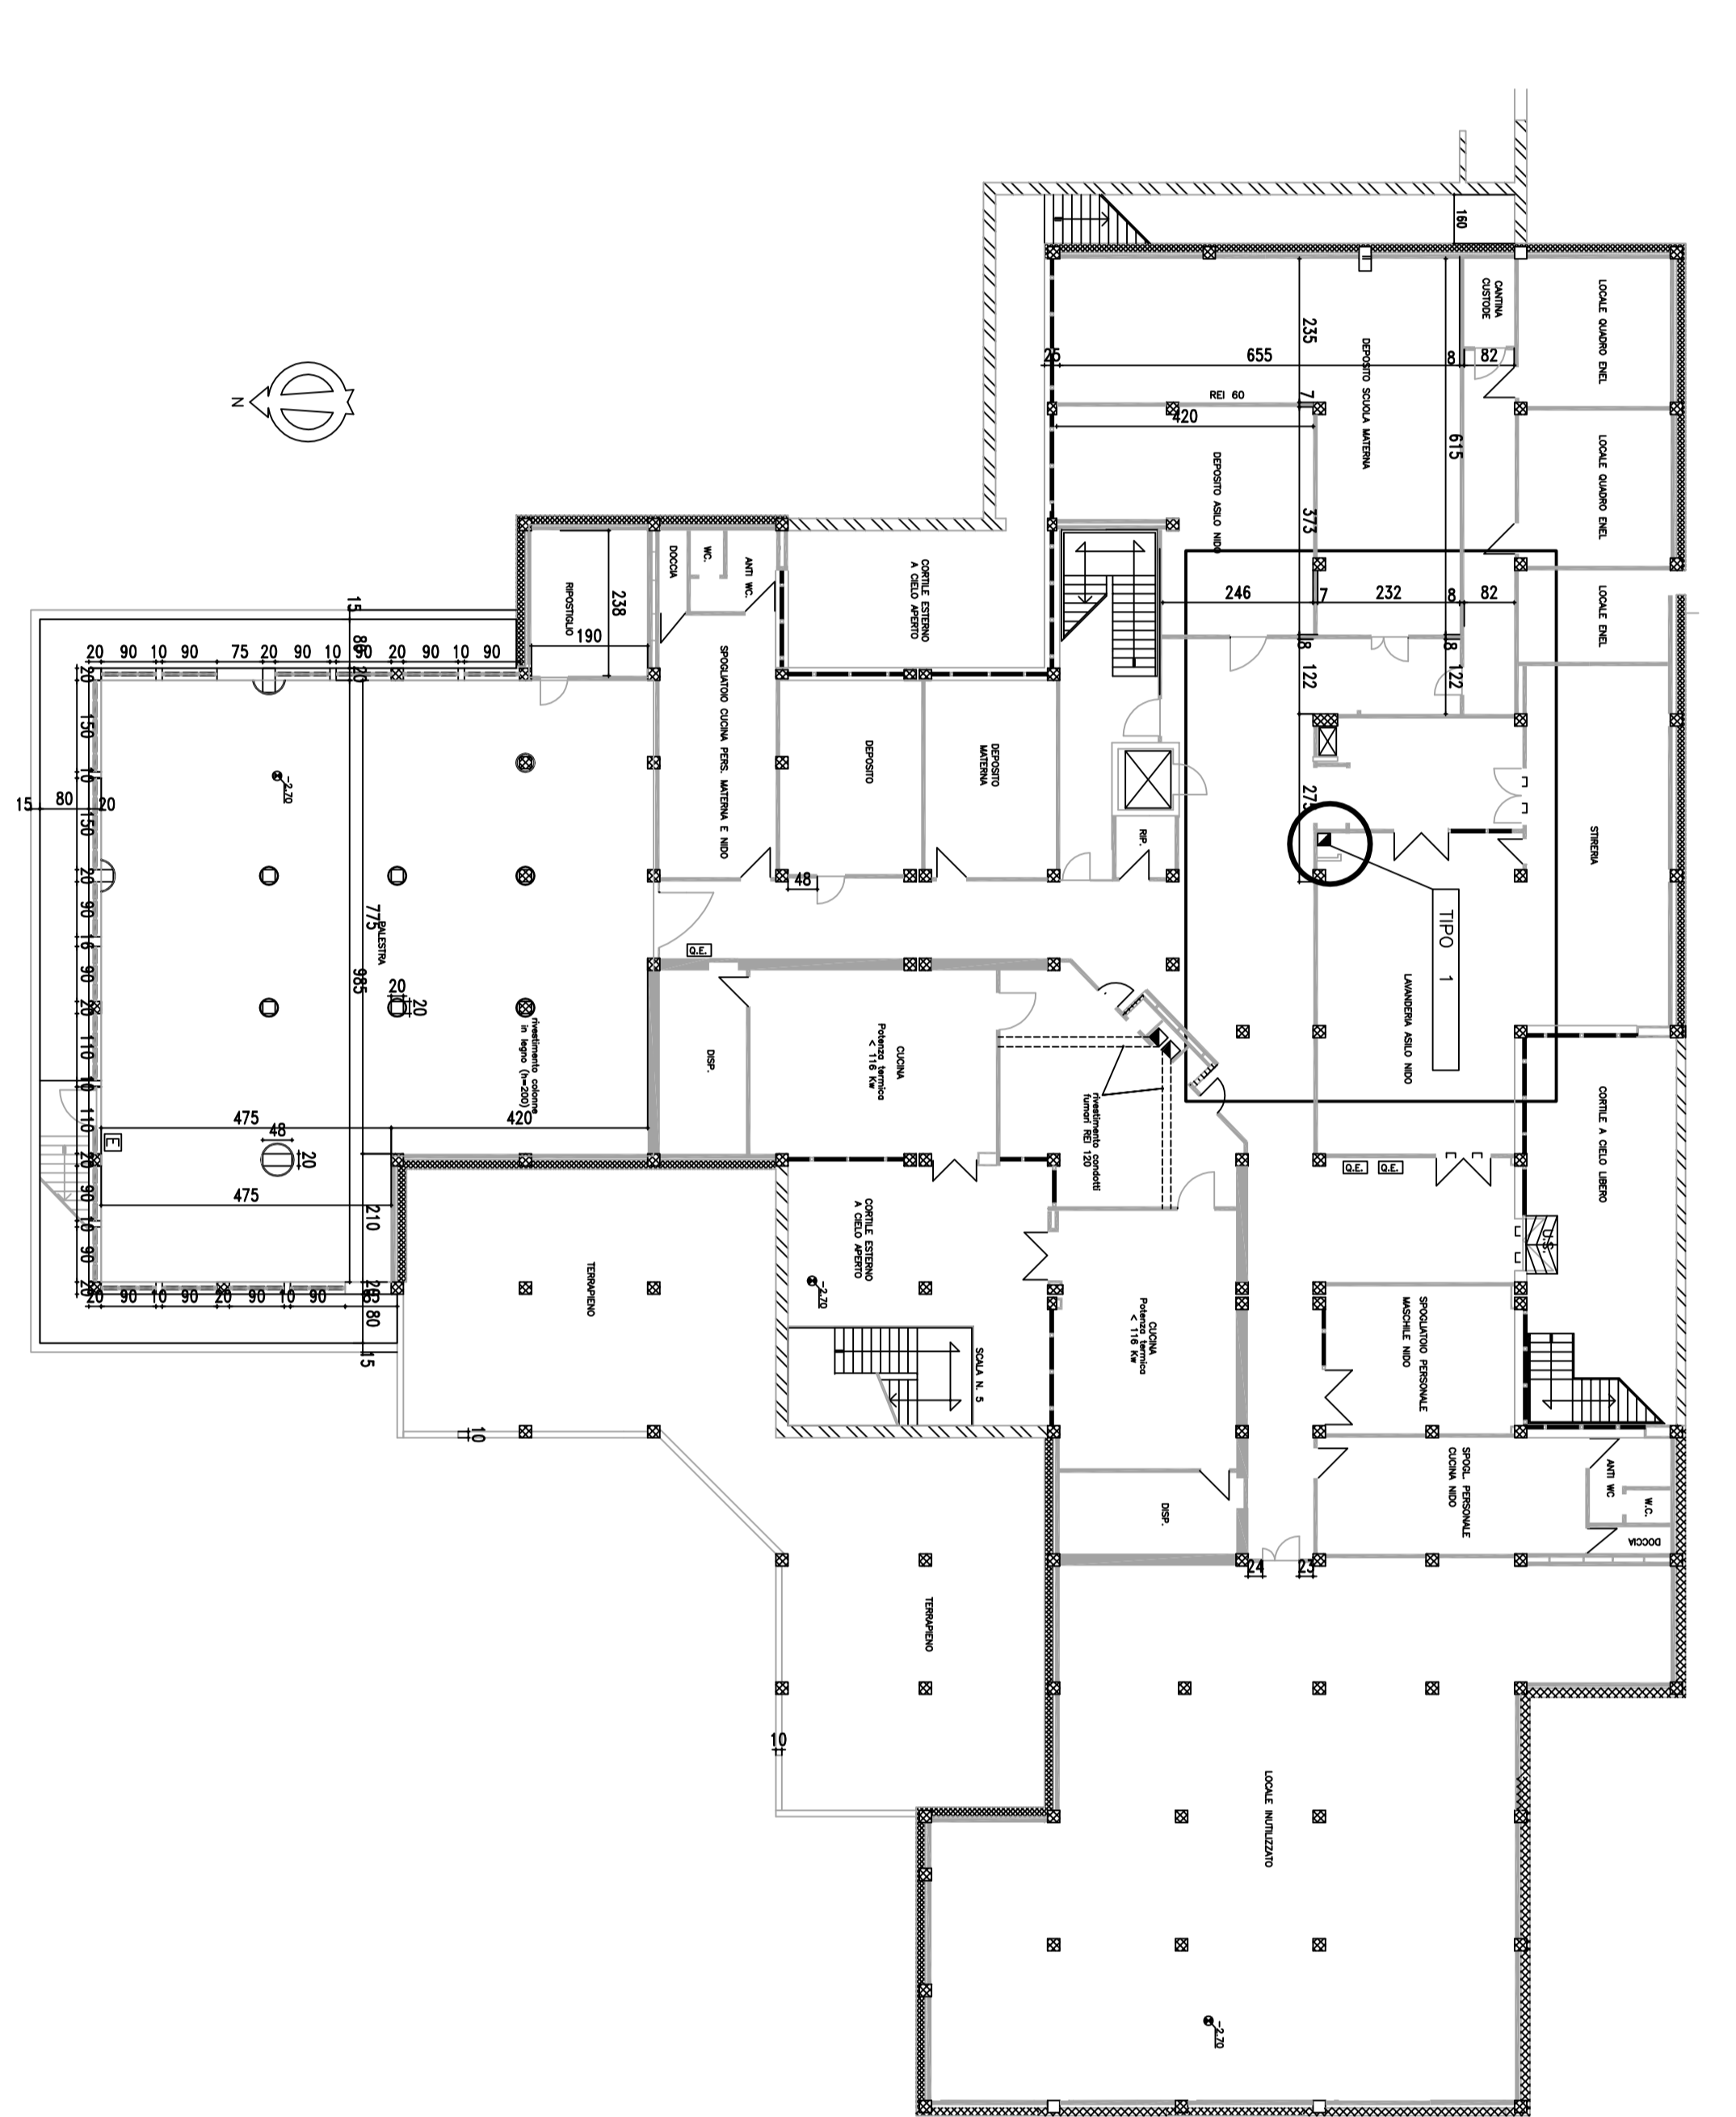


PIANTA PIANO RALZATO SCALA 1:300

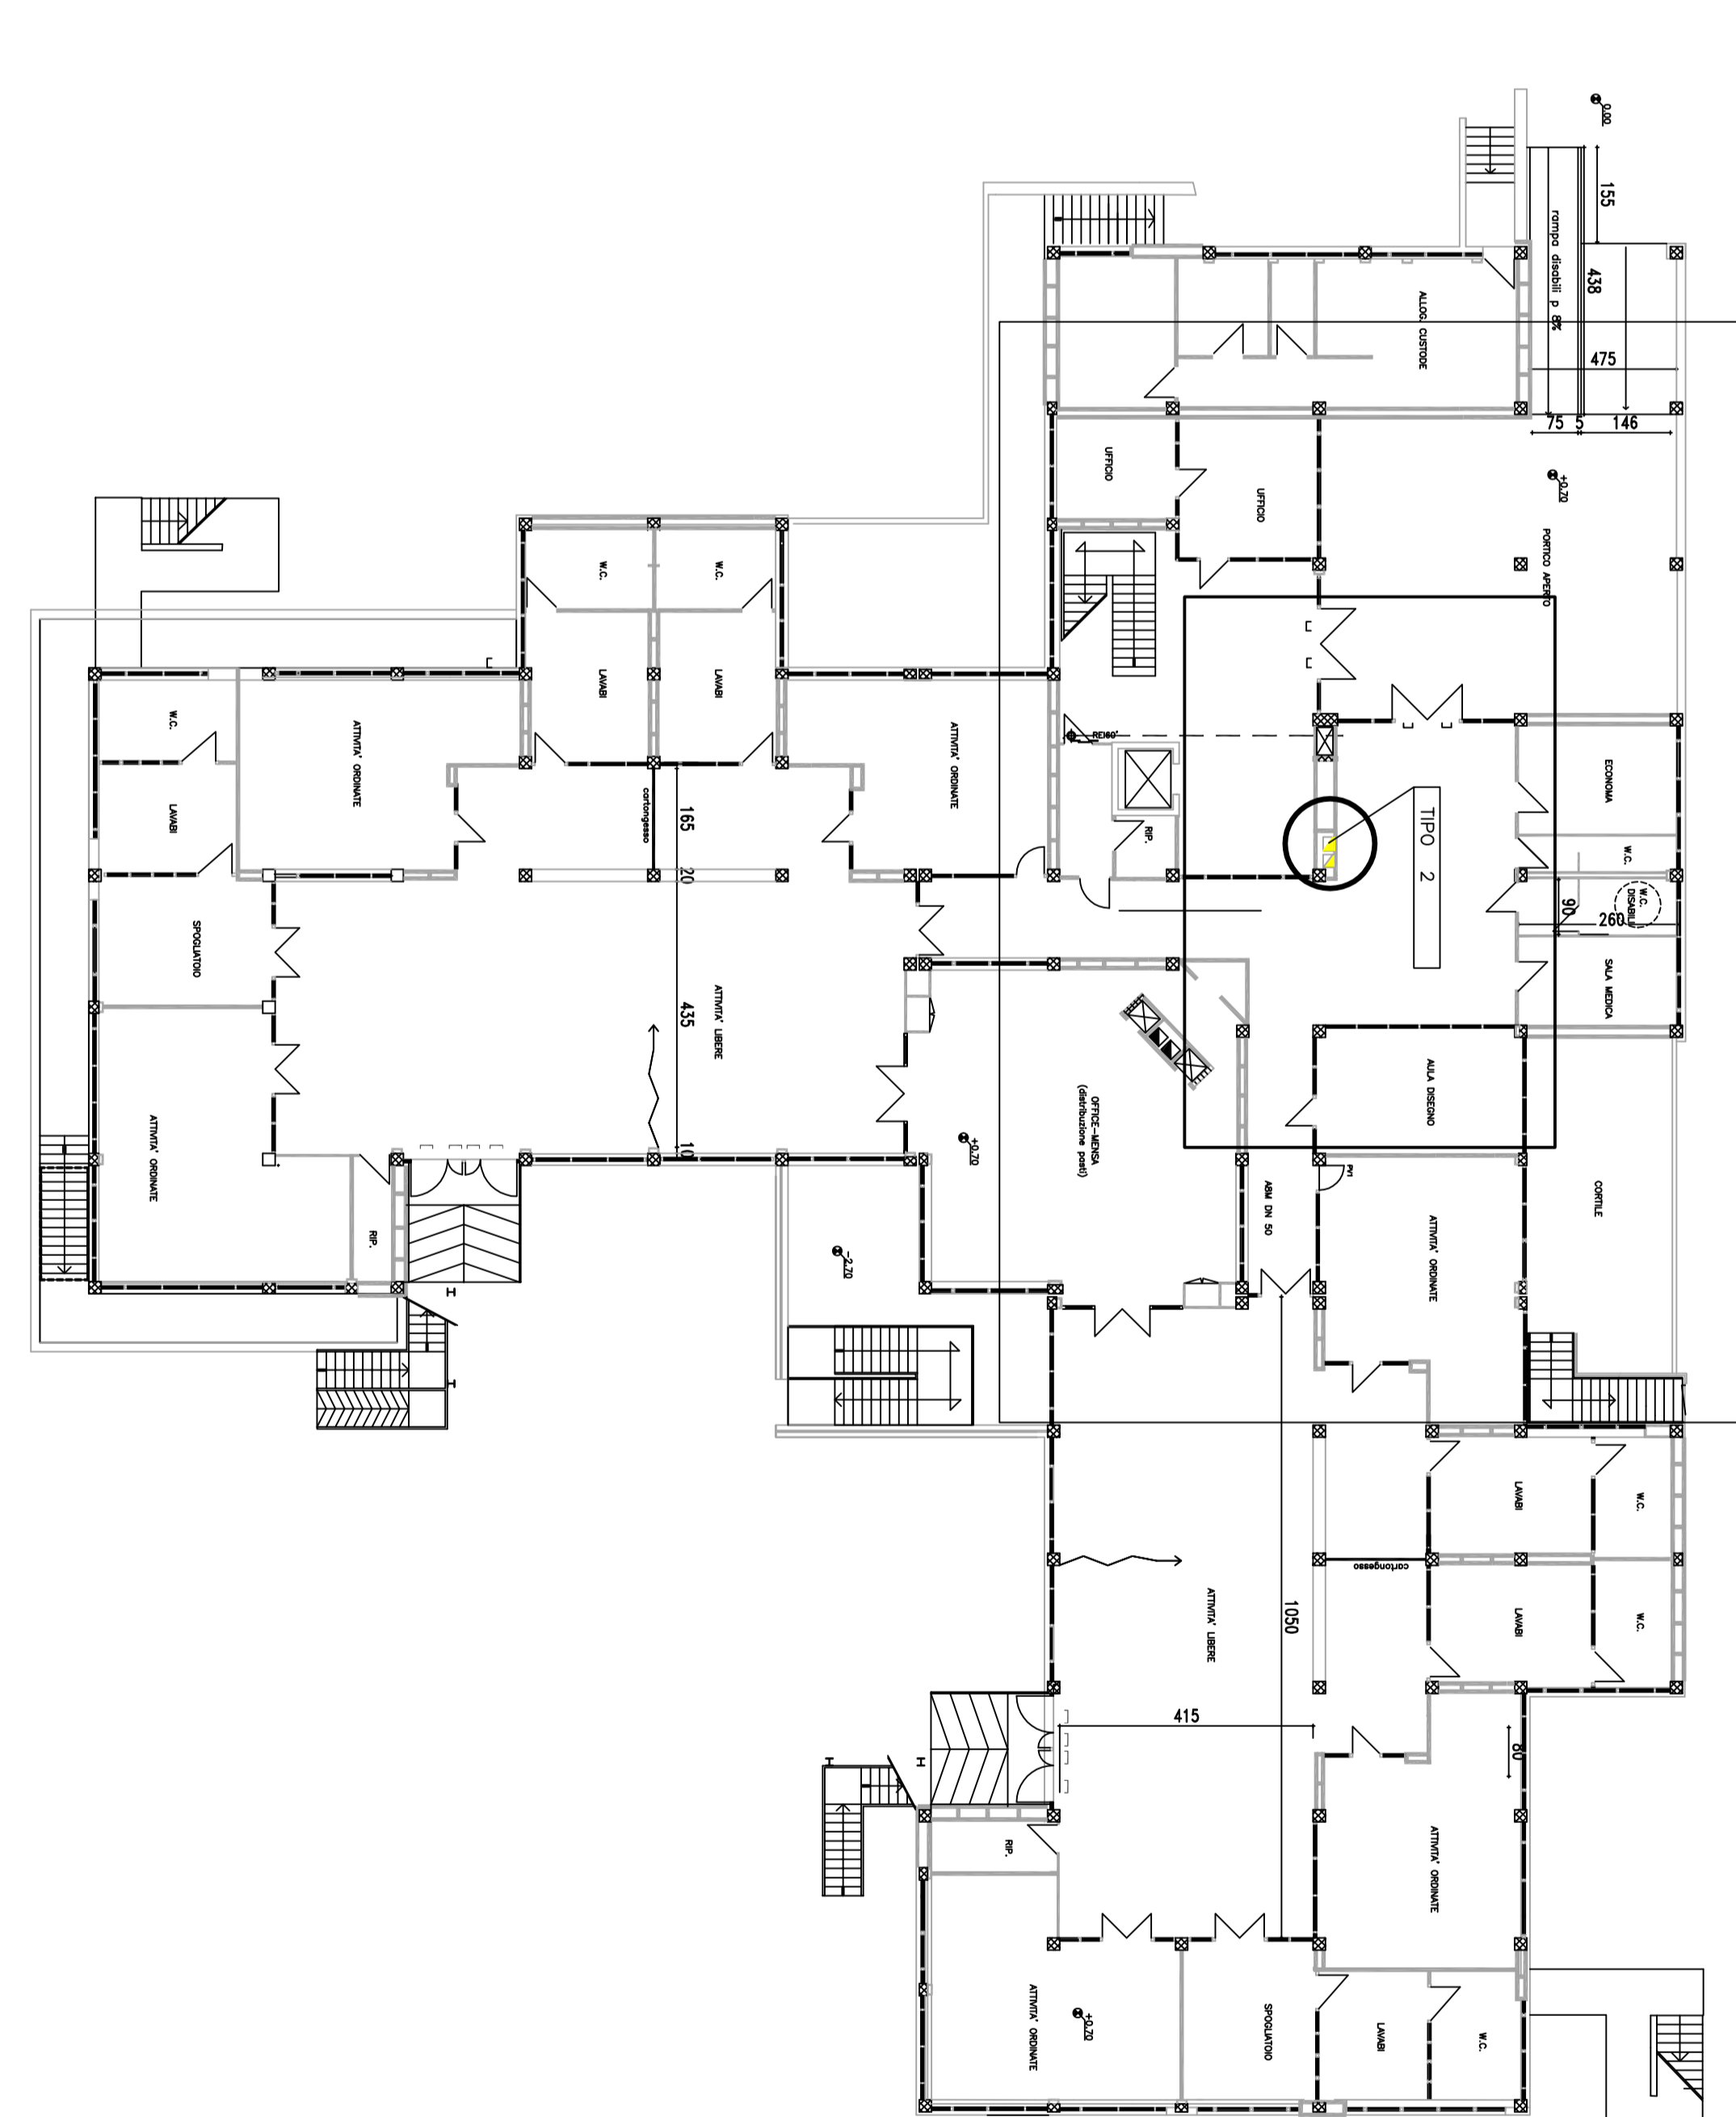

PIANTA PIANO PRIMO SCALA 1:300

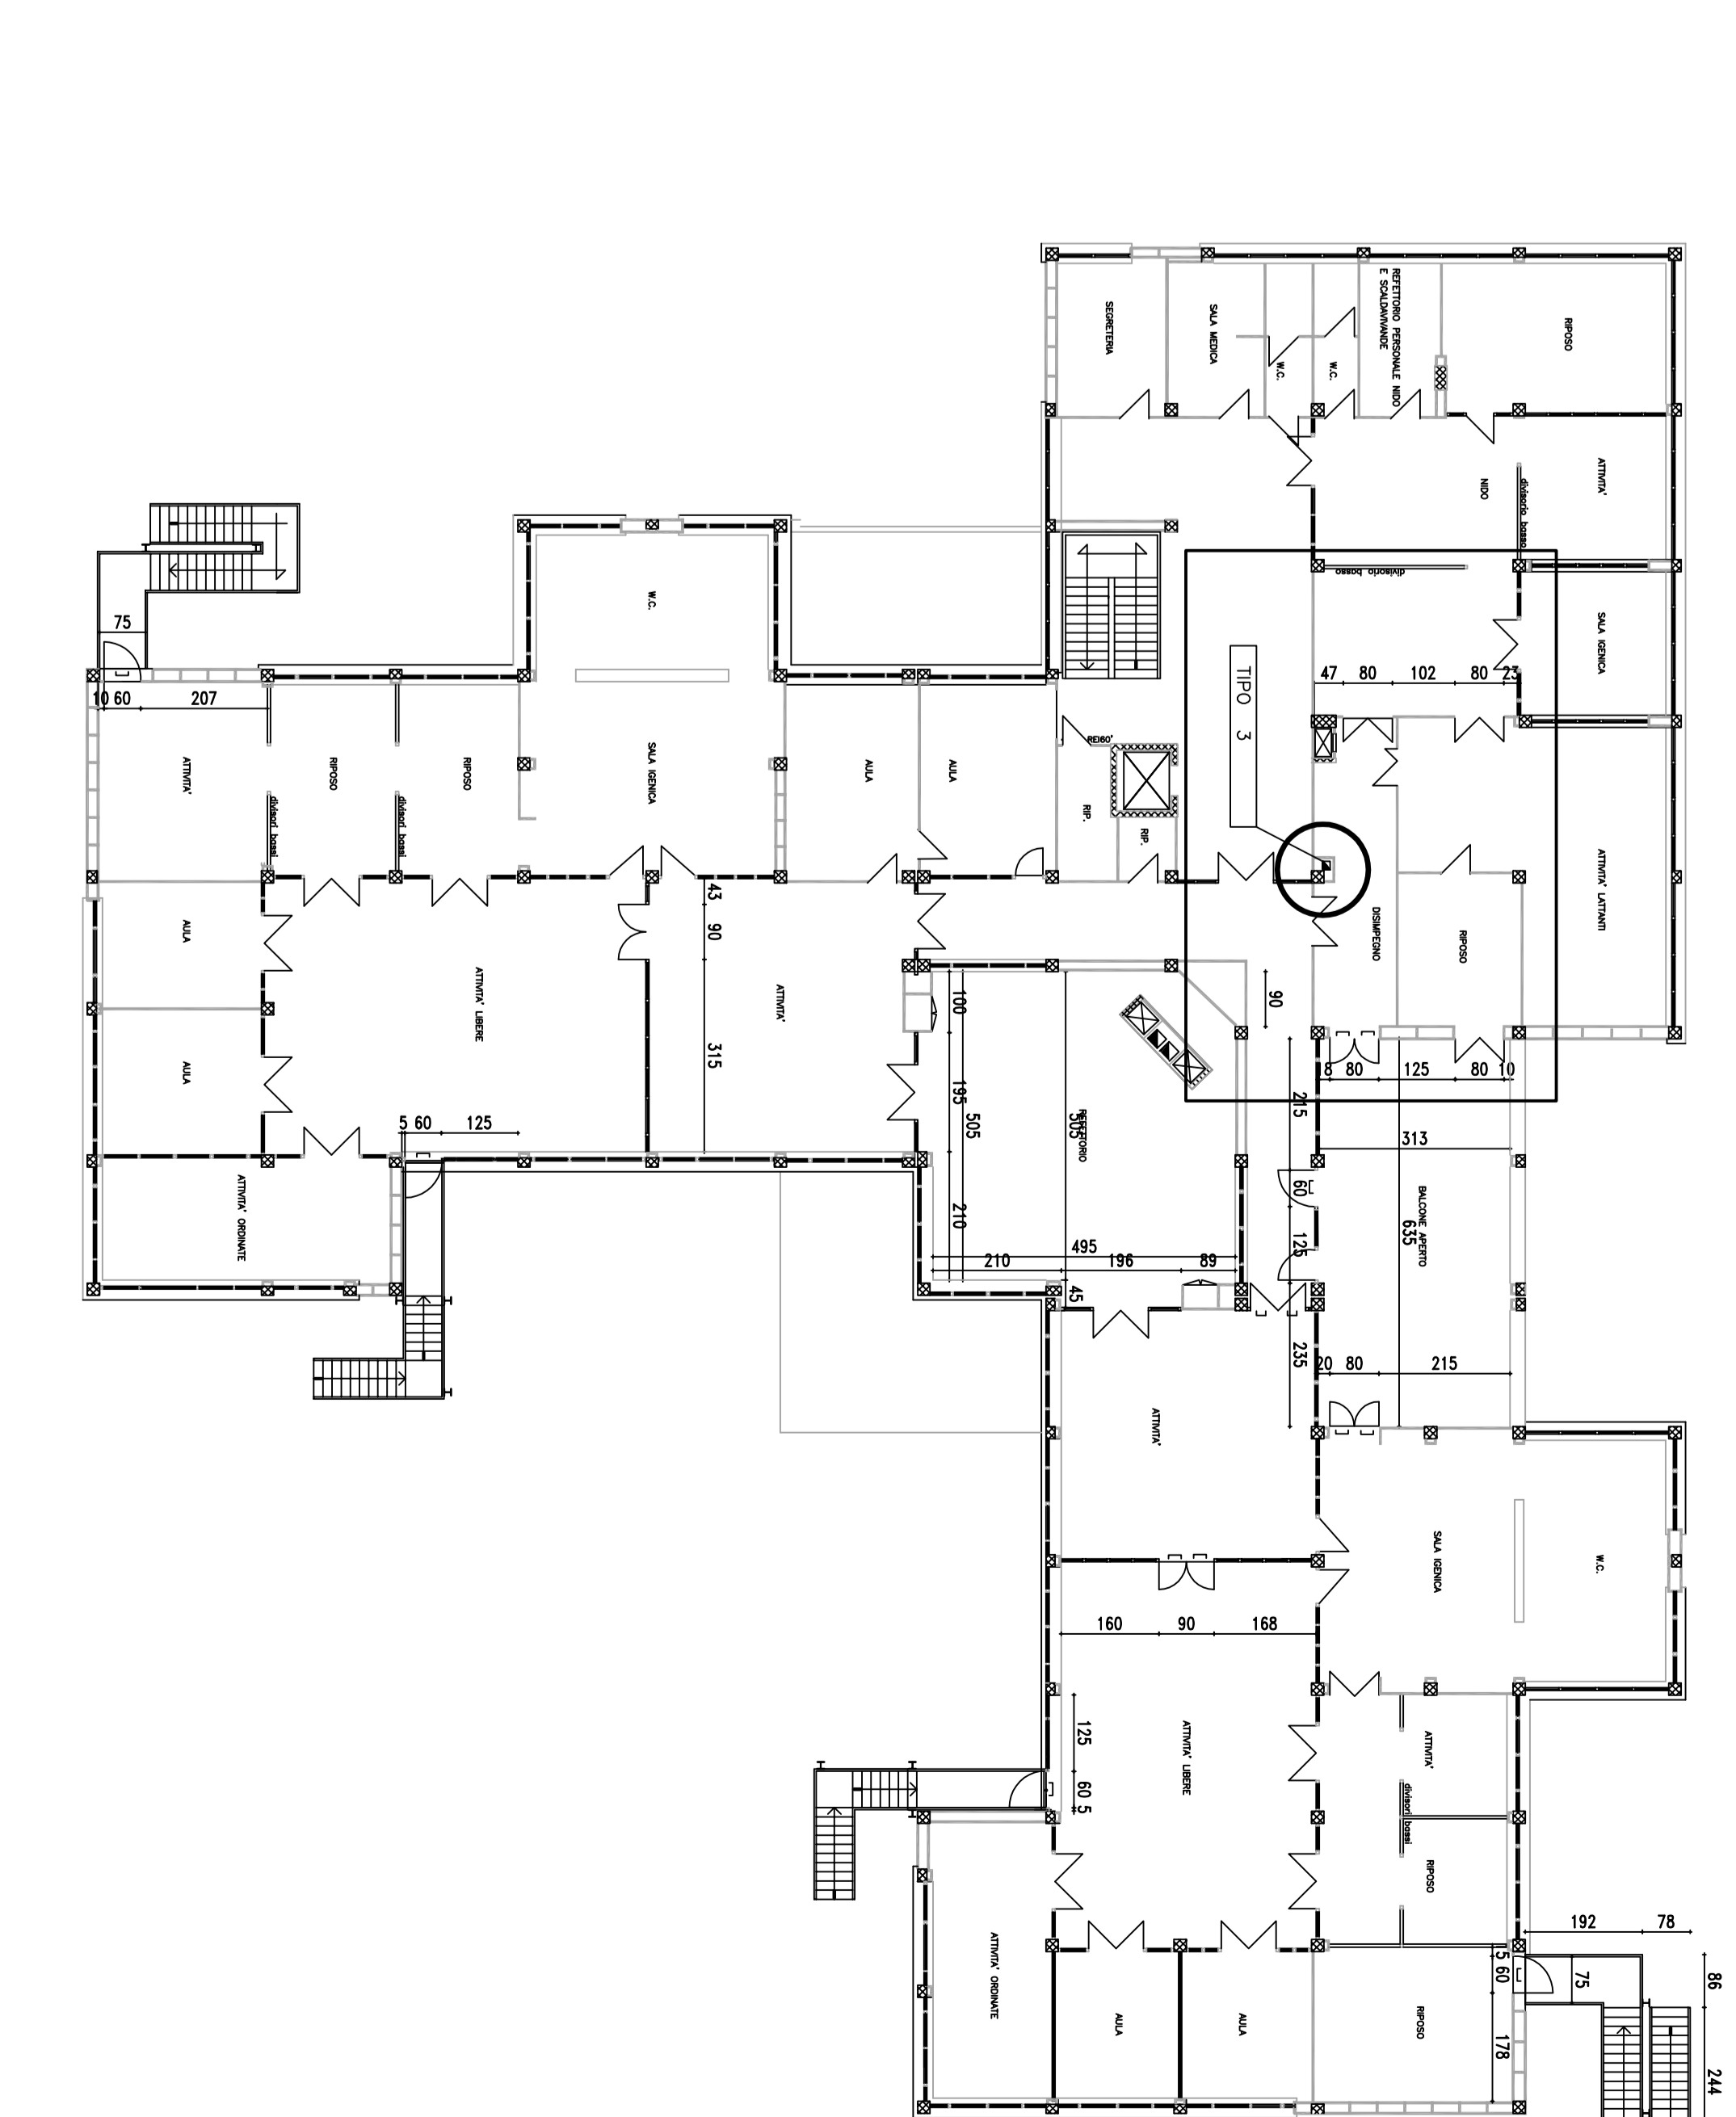


TIPO 1 SCALA 1 : 100

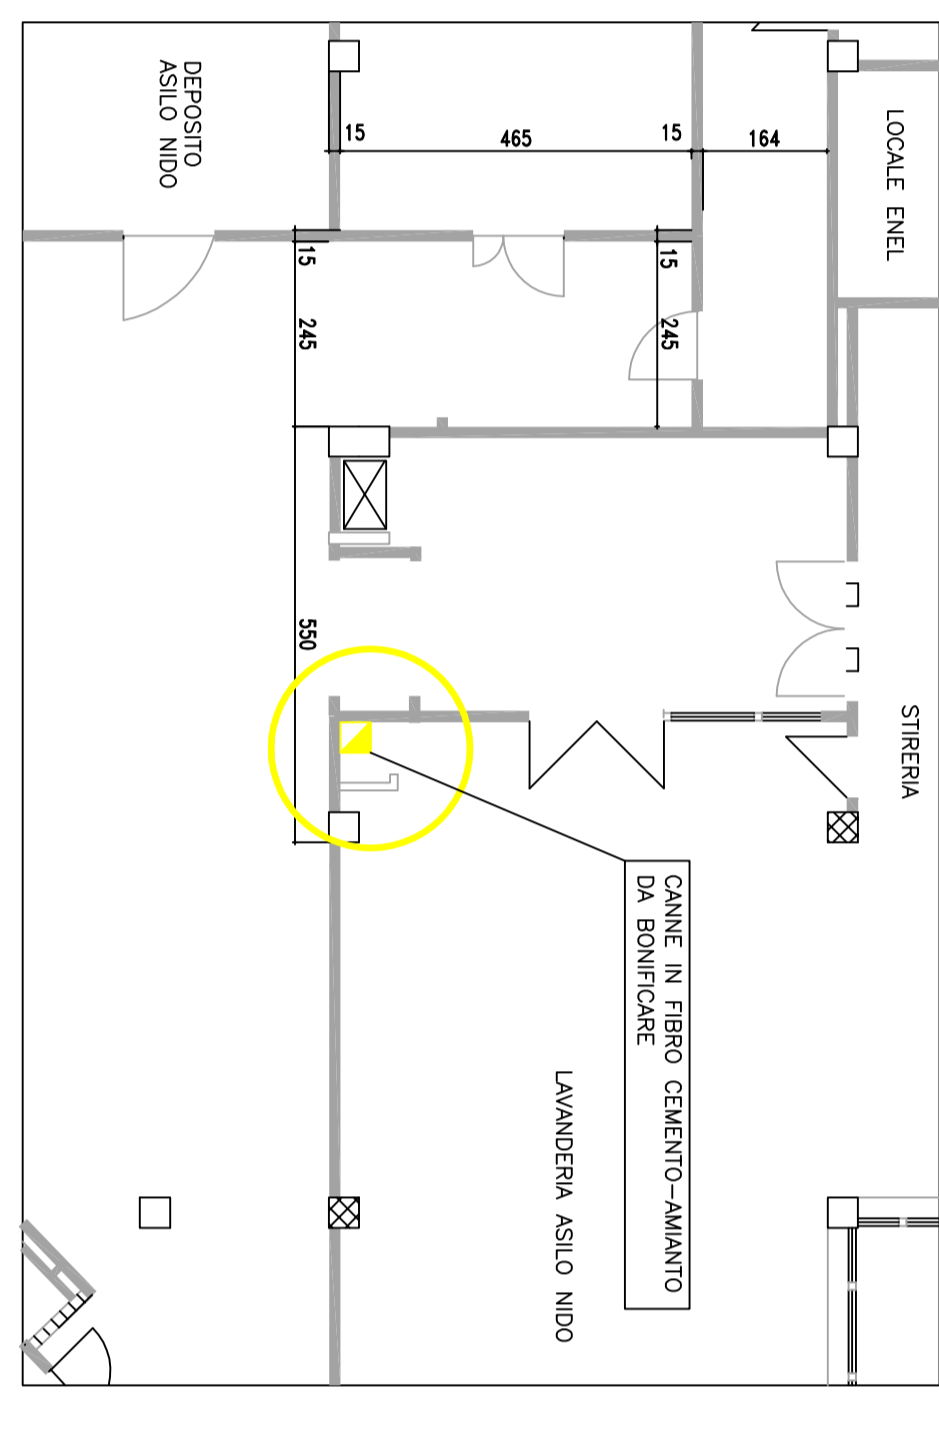

STATO ATTUALE

STATO DI PROGETTO


TIPO 2 SCALA 1 : 100

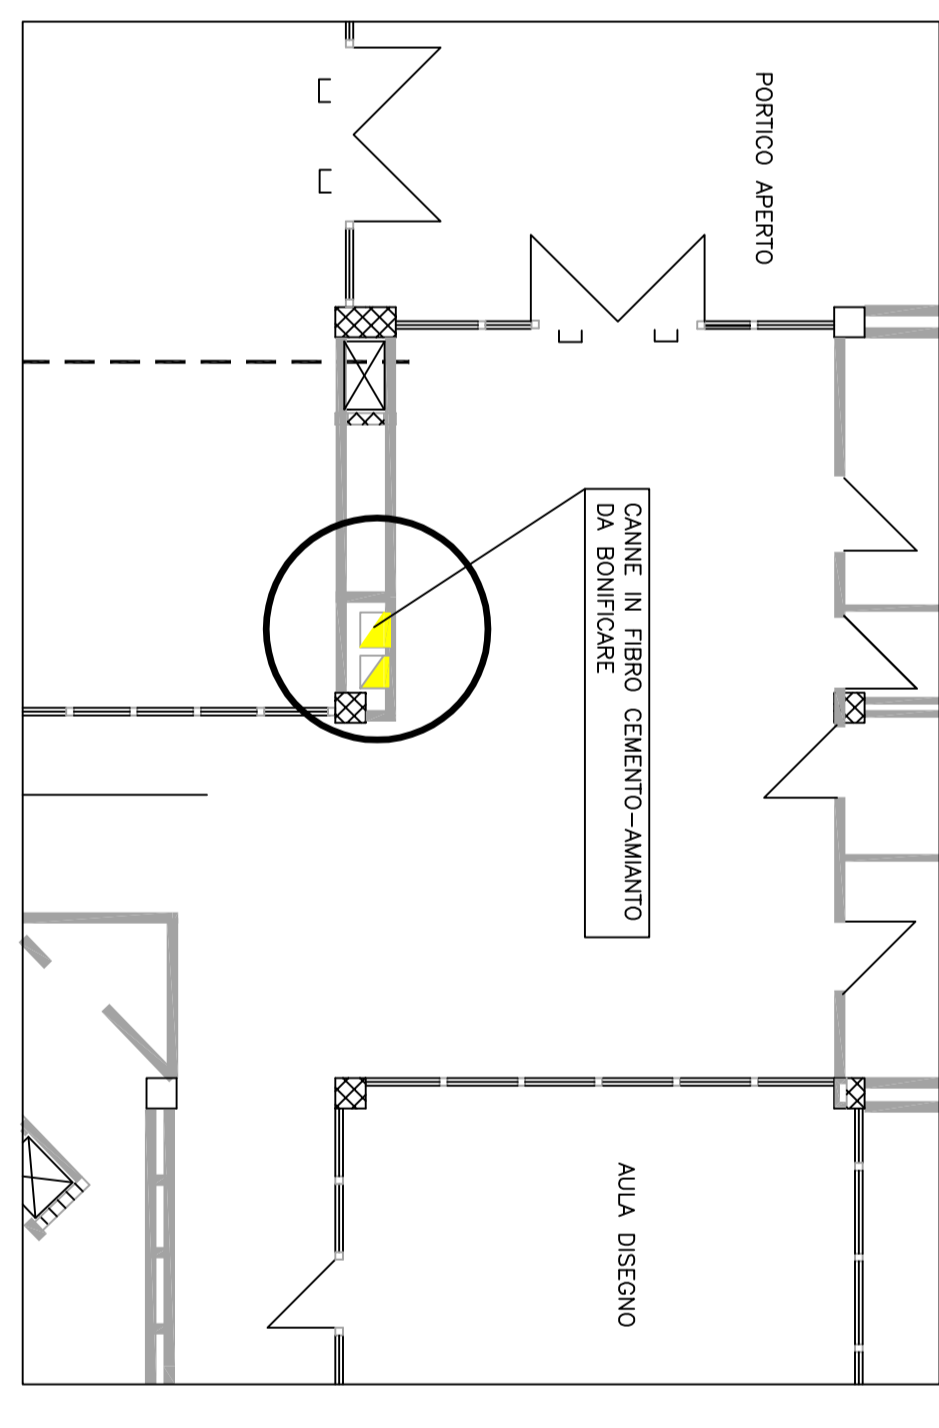

STATO ATTUALE

STATO DI PROGETTO

TIPO 3 SCALA 1 : 100

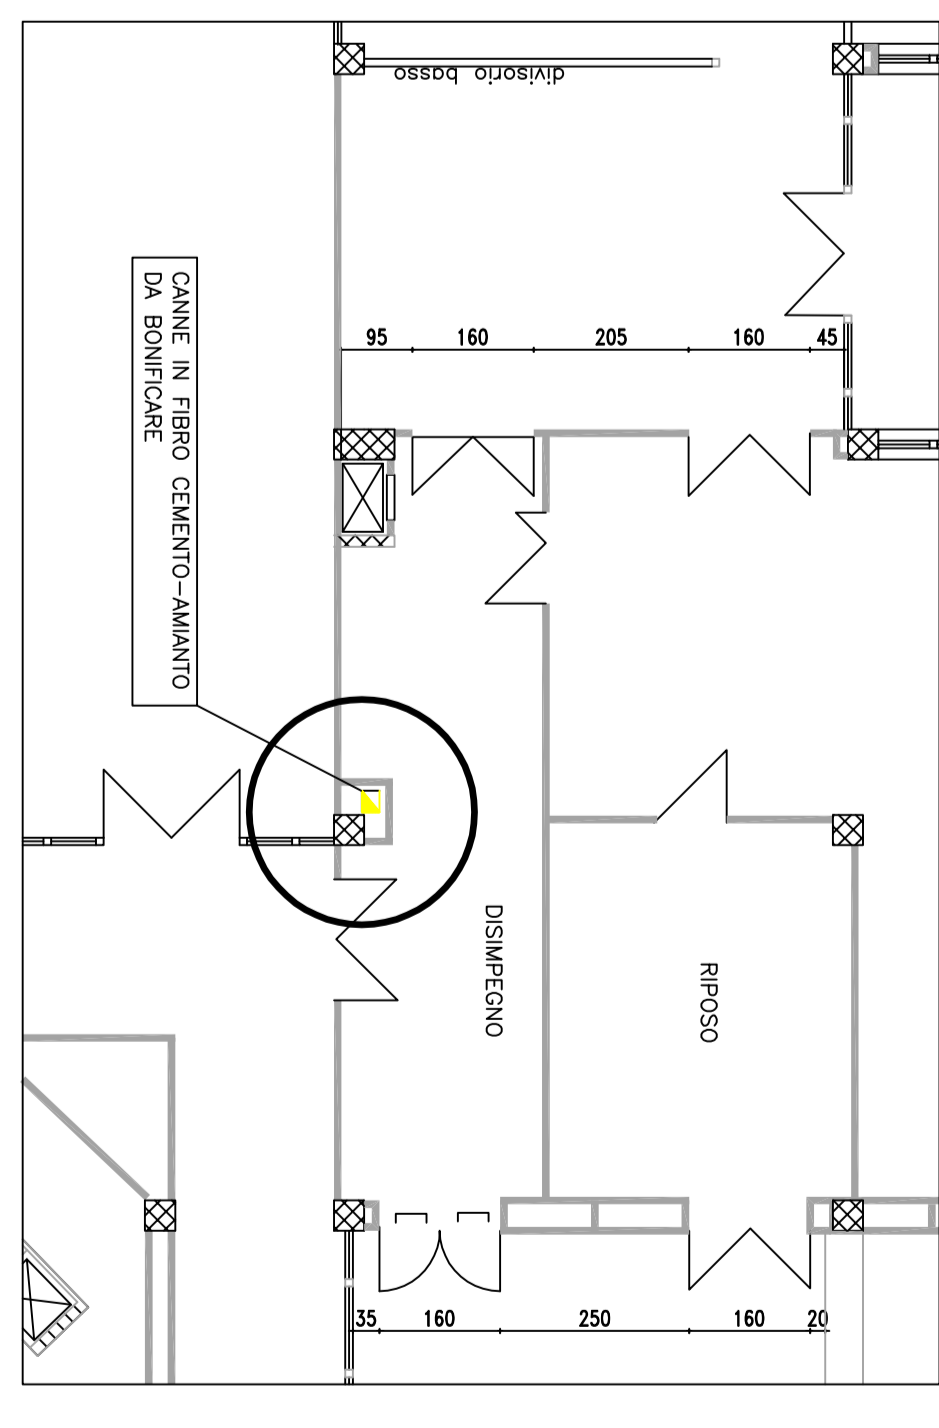

STATO ATTUALE

STATO DI PROGETTO

SISTEMAZIONE PAVIMENTAZIONE ESTERNA

