

CITTA' DI TORINO

VICE DIREZIONE GENERALE INGEGNERIA  
DIREZIONE SERVIZI TECNICI PER L'EDILIZIA PUBBLICA  
SERVIZIO EDILIZIA SCOLASTICA

LAVORI DI MANUTENZIONE STRAORDINARIA PER LA  
BONIFICA E LO SMALTIMENTO DI MANUFATTI  
CONTENENTI AMIANTO IN EDIFICI SCOLASTICI.  
ANNO 2013

Scuola Elementare "Gambaro" - Via Talucchi, 19


GRUPPO DI LAVORO  
Ing. Marcello Salvatore MAURO  
Raffaele SCIANGA

IL PROGETTISTA  
P. I. Guido BENVENUTI  
RESPONSABILE PROCEDIMENTO  
E DIRIGENTE DI SETTORE  
Arch. Isabella QUINTO

PROGETTO DEFINITIVO

STATO DI PROGETTO  
PIANIMETRIA - scala 1:1000  
PIANTA PIANO REALIZZATO  
PIANTA PIANO PRIMO  
PIANTA PIANO SECONDO


REV	MODIFICHE	DATA	DESIGNATORE	NOTE FILE
0	EMISSIONE	Dicembre 2007		Scala plot KALCO007d 1:20
1				RIFERIMENTO
2				SCALA
3				VARIE
4				
5				

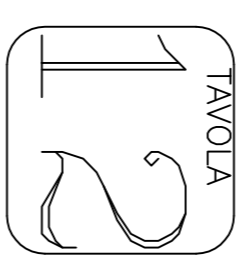

CITTA' DI TORINO  
SCUOLA ELEMENTARE "GAMBARO" - VIA TALUCCHI 19  
PIANIMETRIA GENERALE - 1:1000




PROGETTO DEFINITIVO  
PIANO REALIZZATO

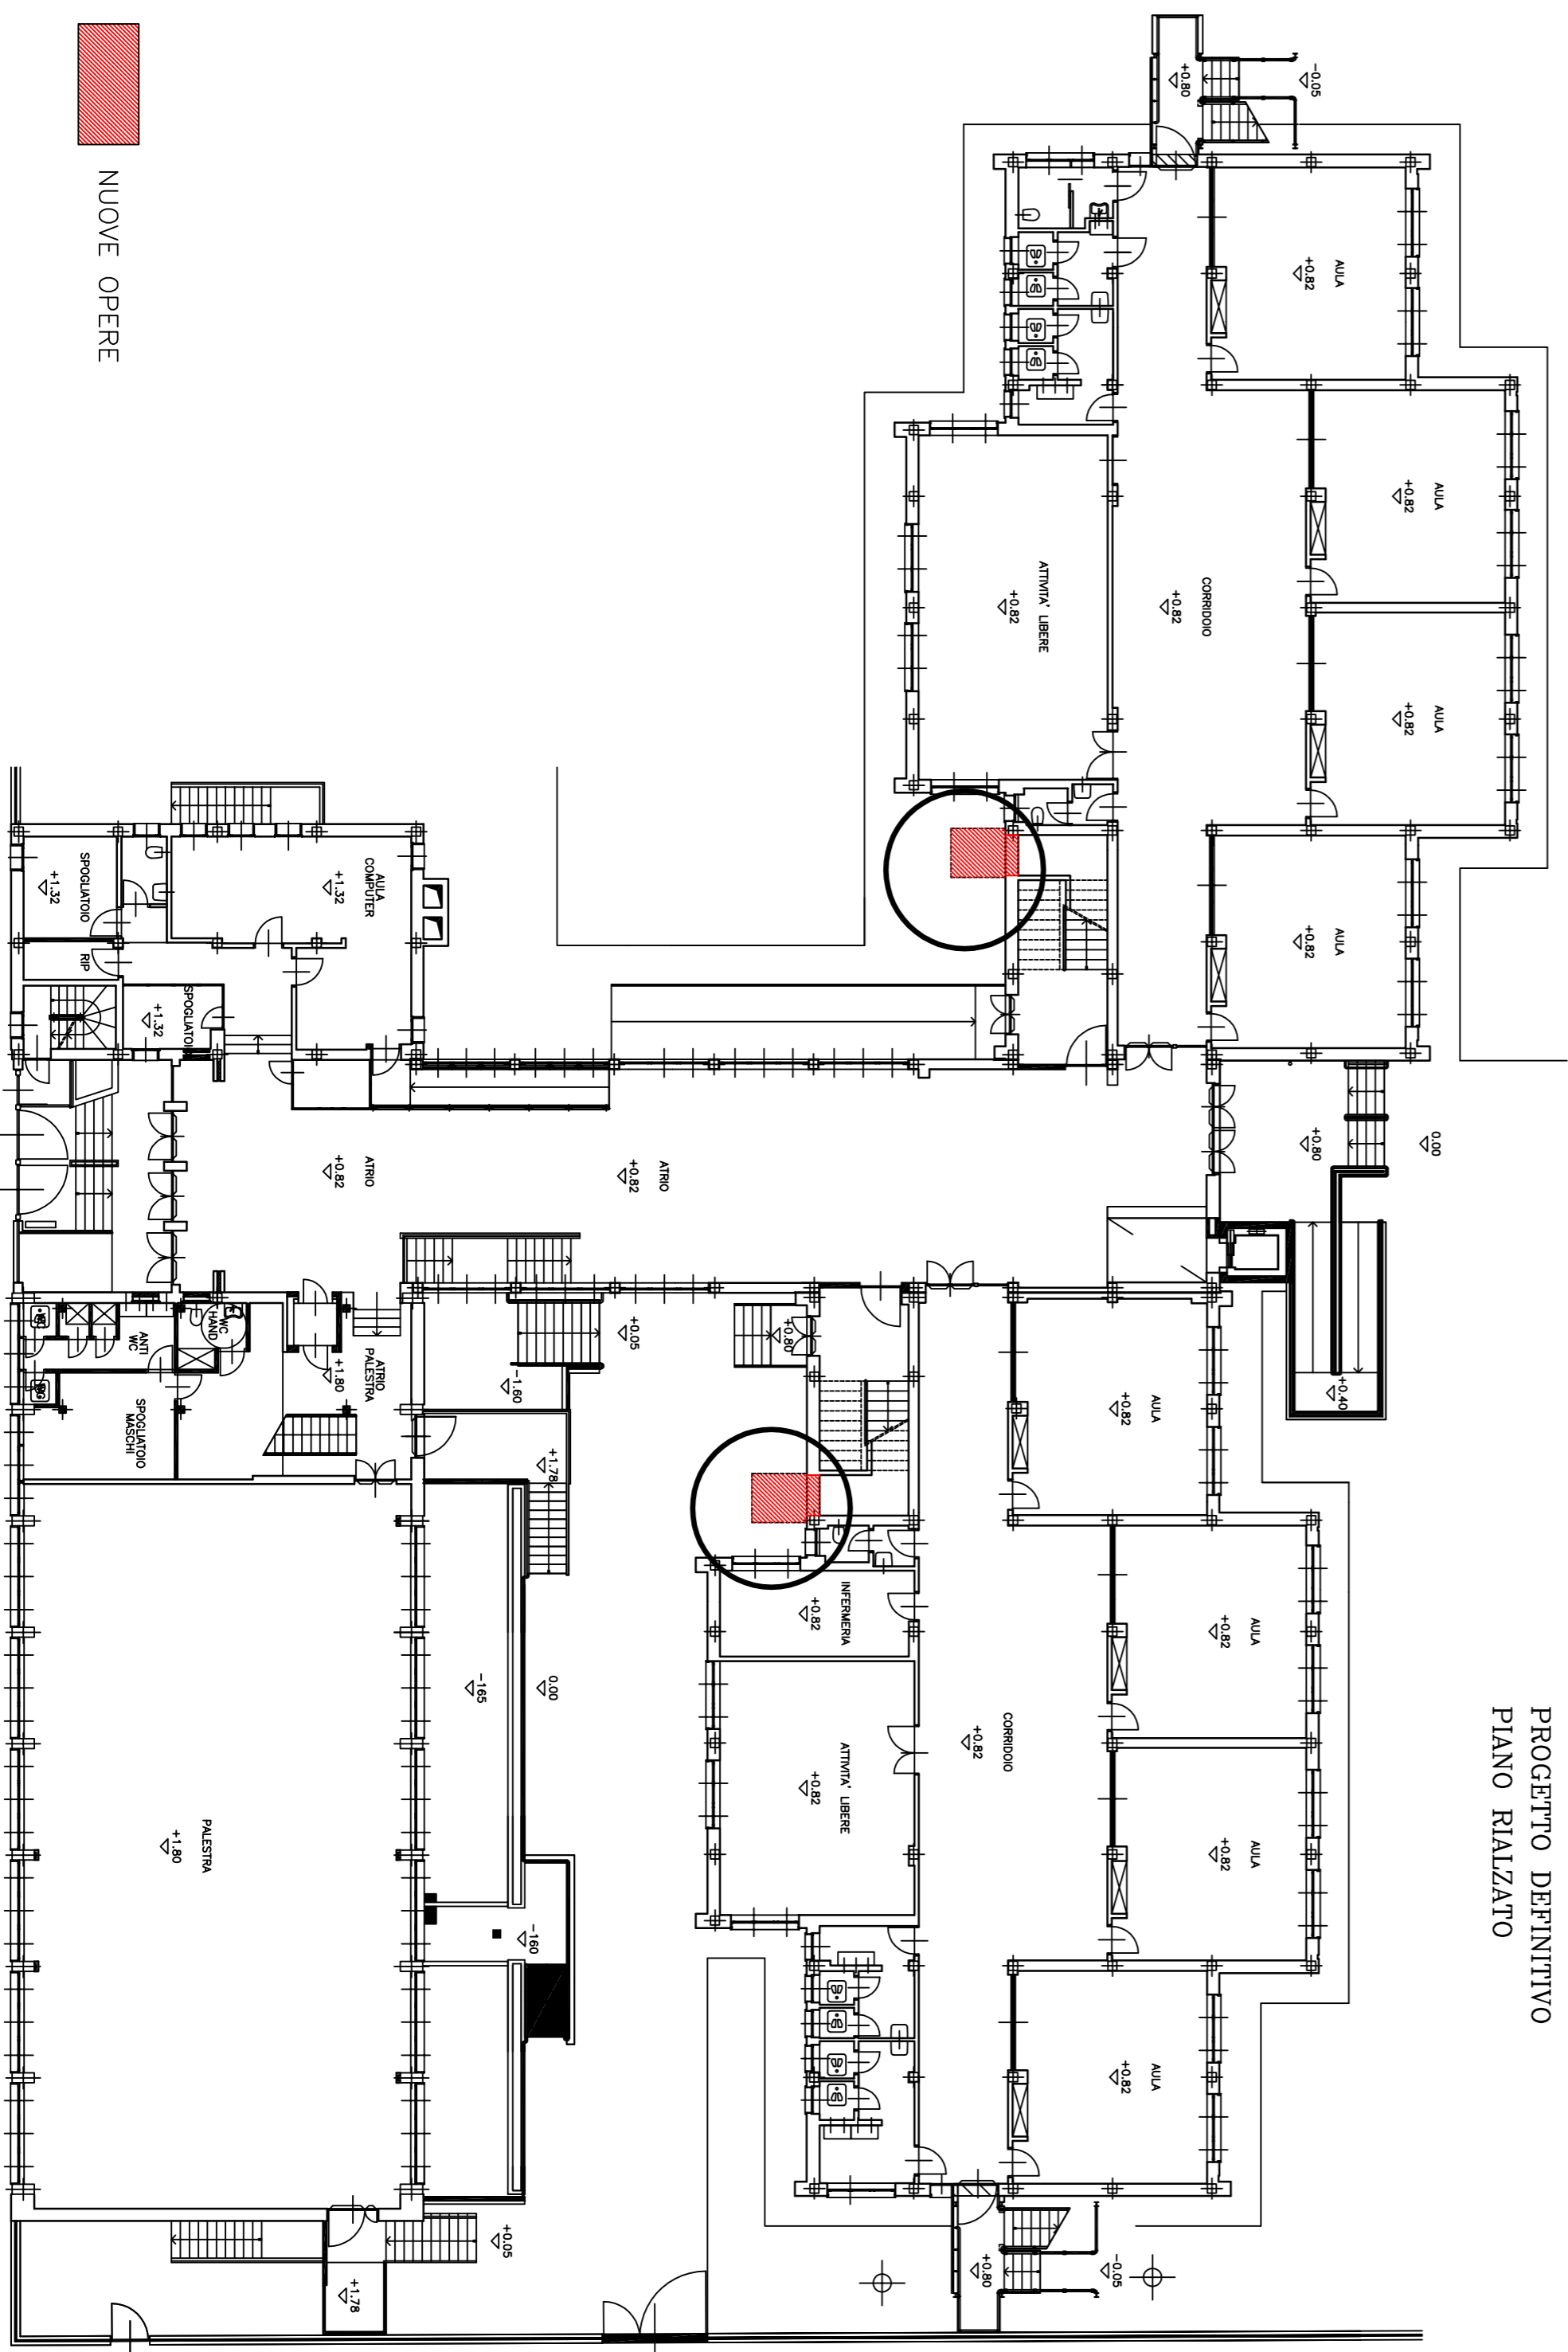

NUOVE OPERE

PROGETTO DEFINITIVO  
PIANO PRIMO

scala 1:200

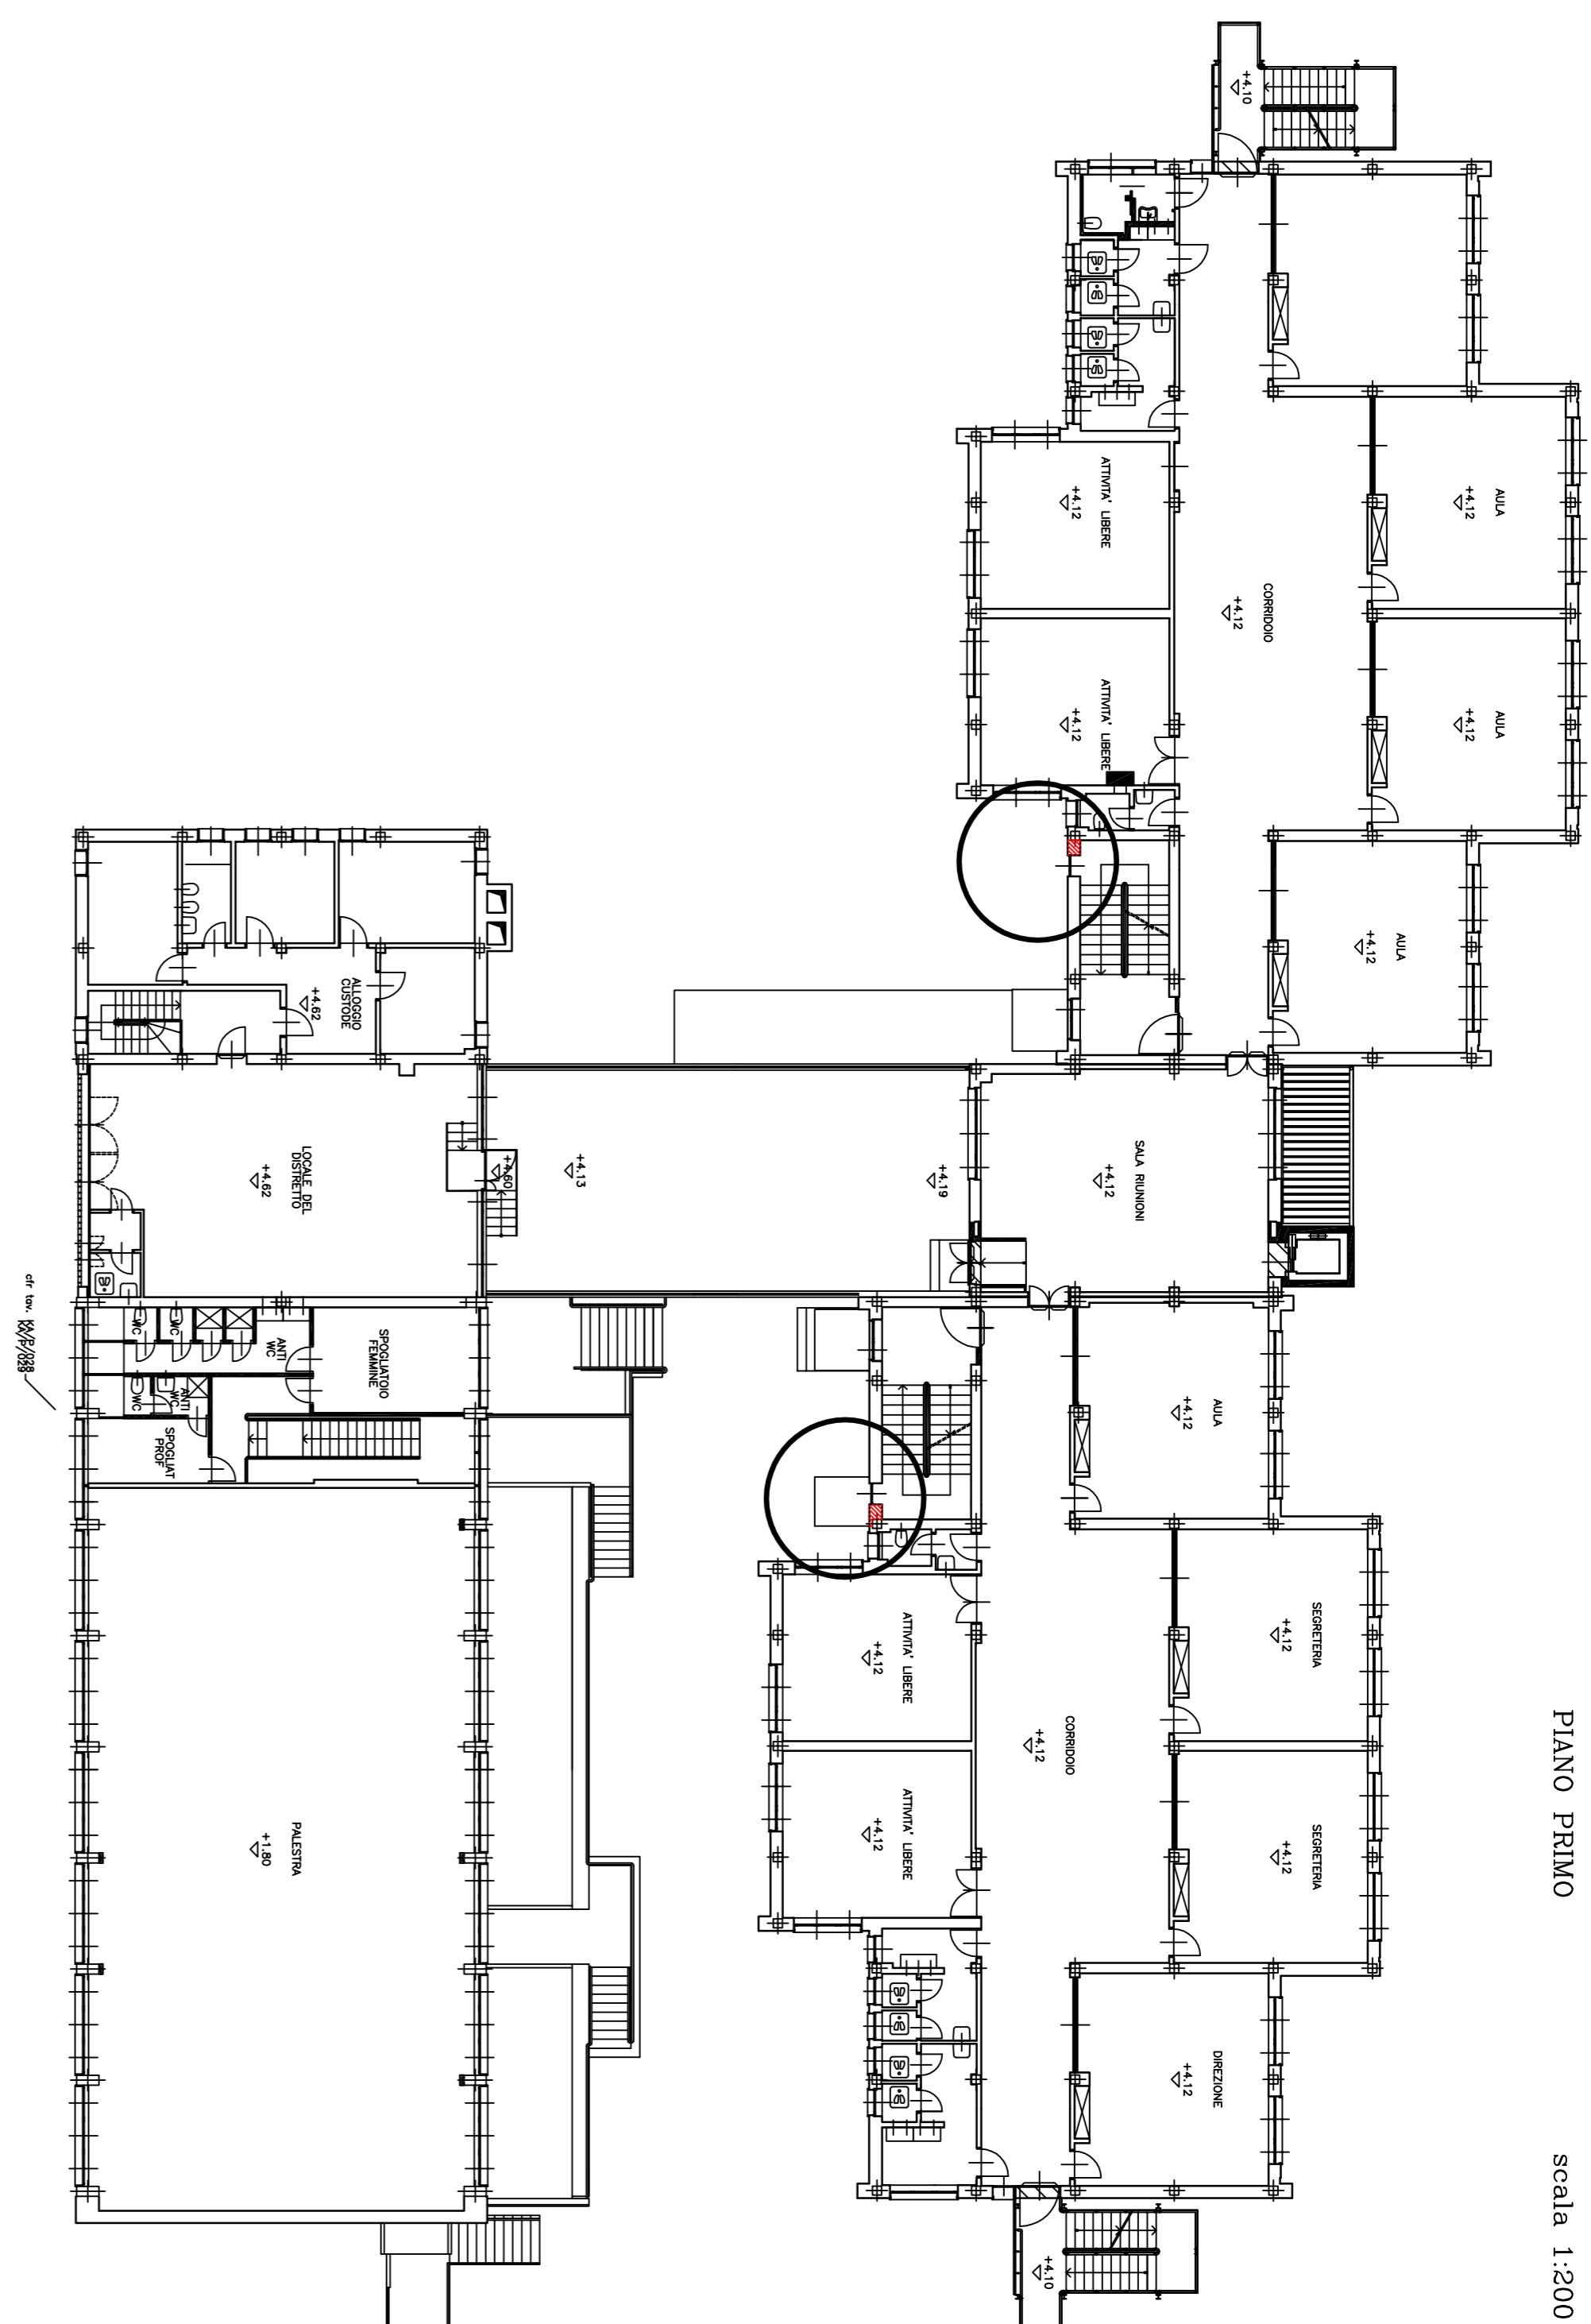

PROGETTO DEFINITIVO  
PIANO SECONDO

