

VIA DOTT. WA

PENSIANA

VIA VALGORE

PIANTA PIANO TERRENO

È AUTORE ARCHITETTICO DELL'OPERA ED È RESPONSABILE DELLA VITA PROFESSIONALE SECONDO L'ART. 10 DELLA LEGGE N. 1097 DEL 1976

PIANTA PIANO TERRENO/GIARDINO




Merano
 Dirigente
 Servizio Anziani
 Dott.ssa Marina MERANA

PIANTA PIANO SEMINTERRATO

ALL. A/2


IDENTIFICAZIONE AREA

A2	
A1	
A0	
A-1	

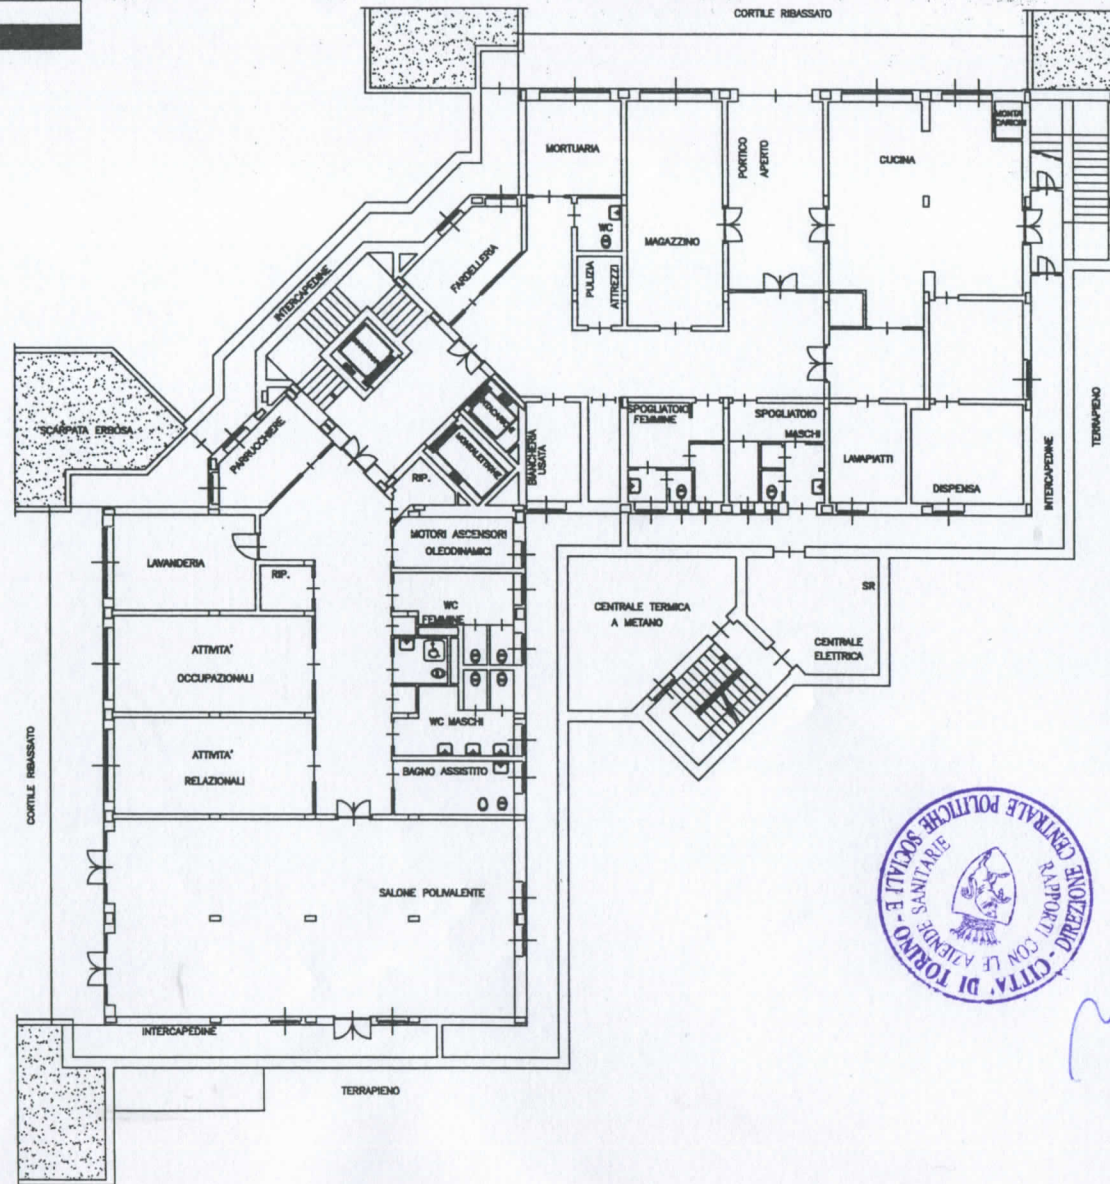

Dirigente
 Servizio Anziani
 Dott.ssa Marina MERANA

Handwritten signature in blue ink.

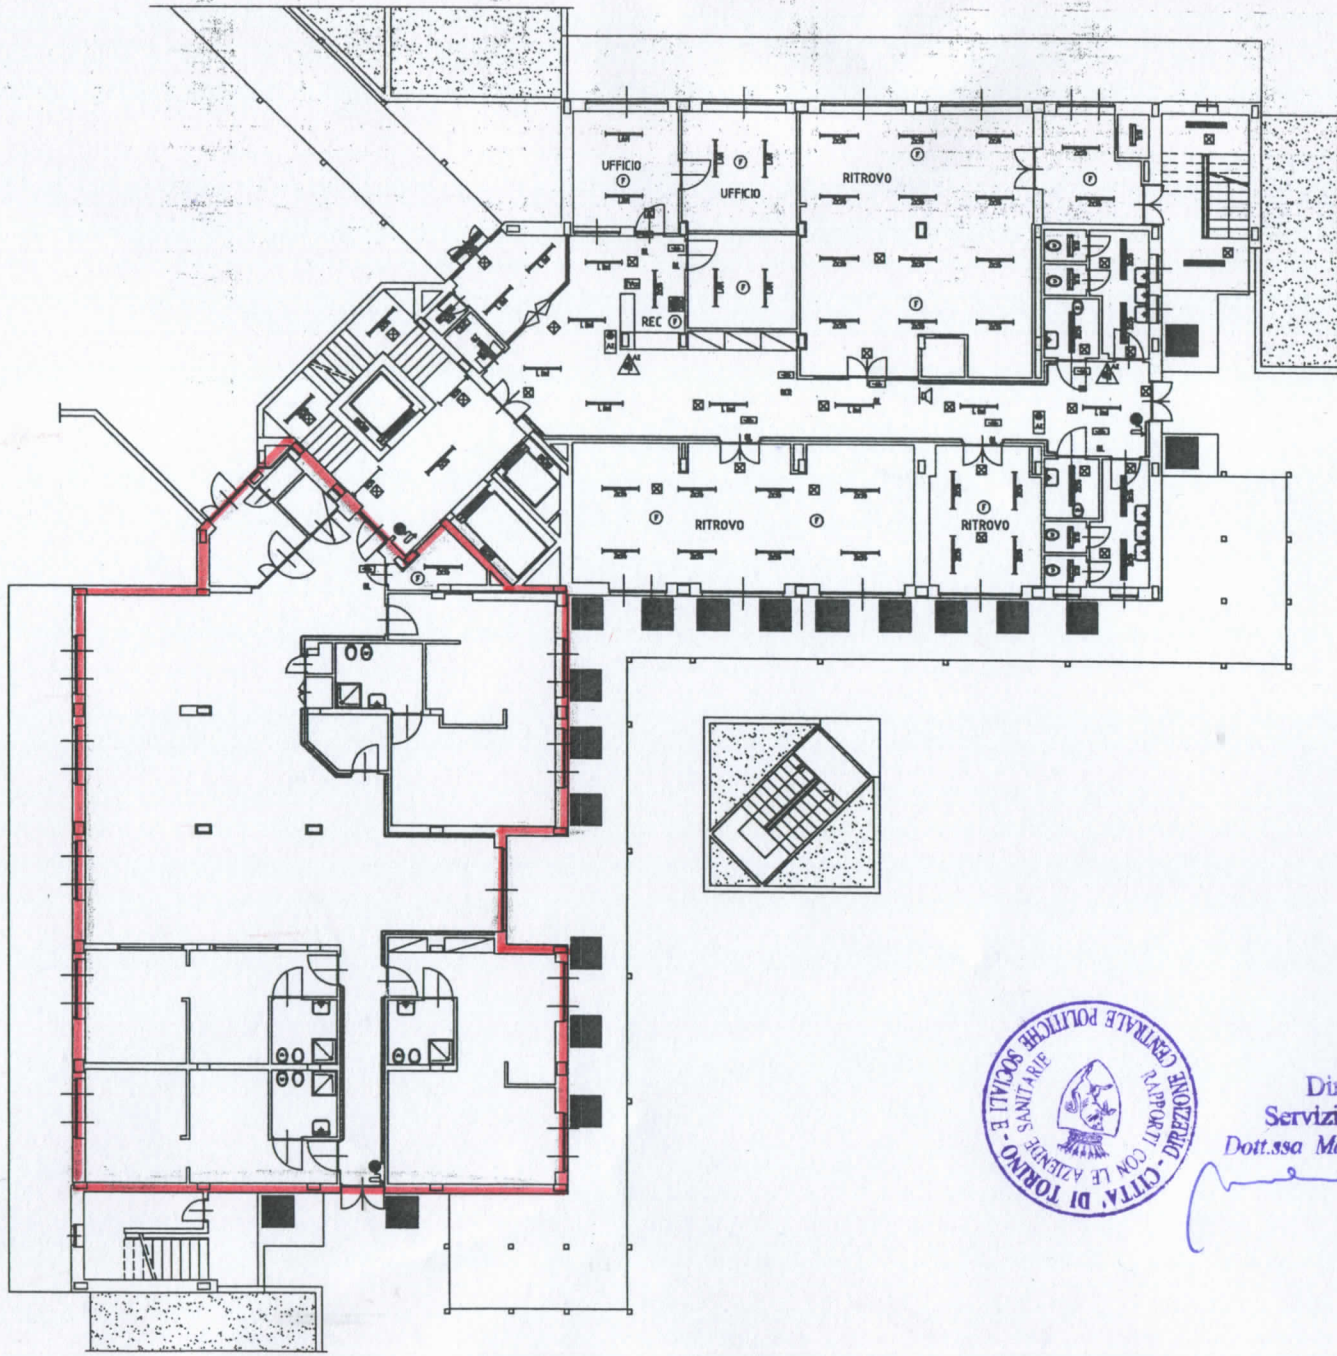


SCALA 1:100



Dirigente
Servizio Anziani
Dott.ssa Marina MERANA

ALL. A/4

PIANTA PIANO PRIMO

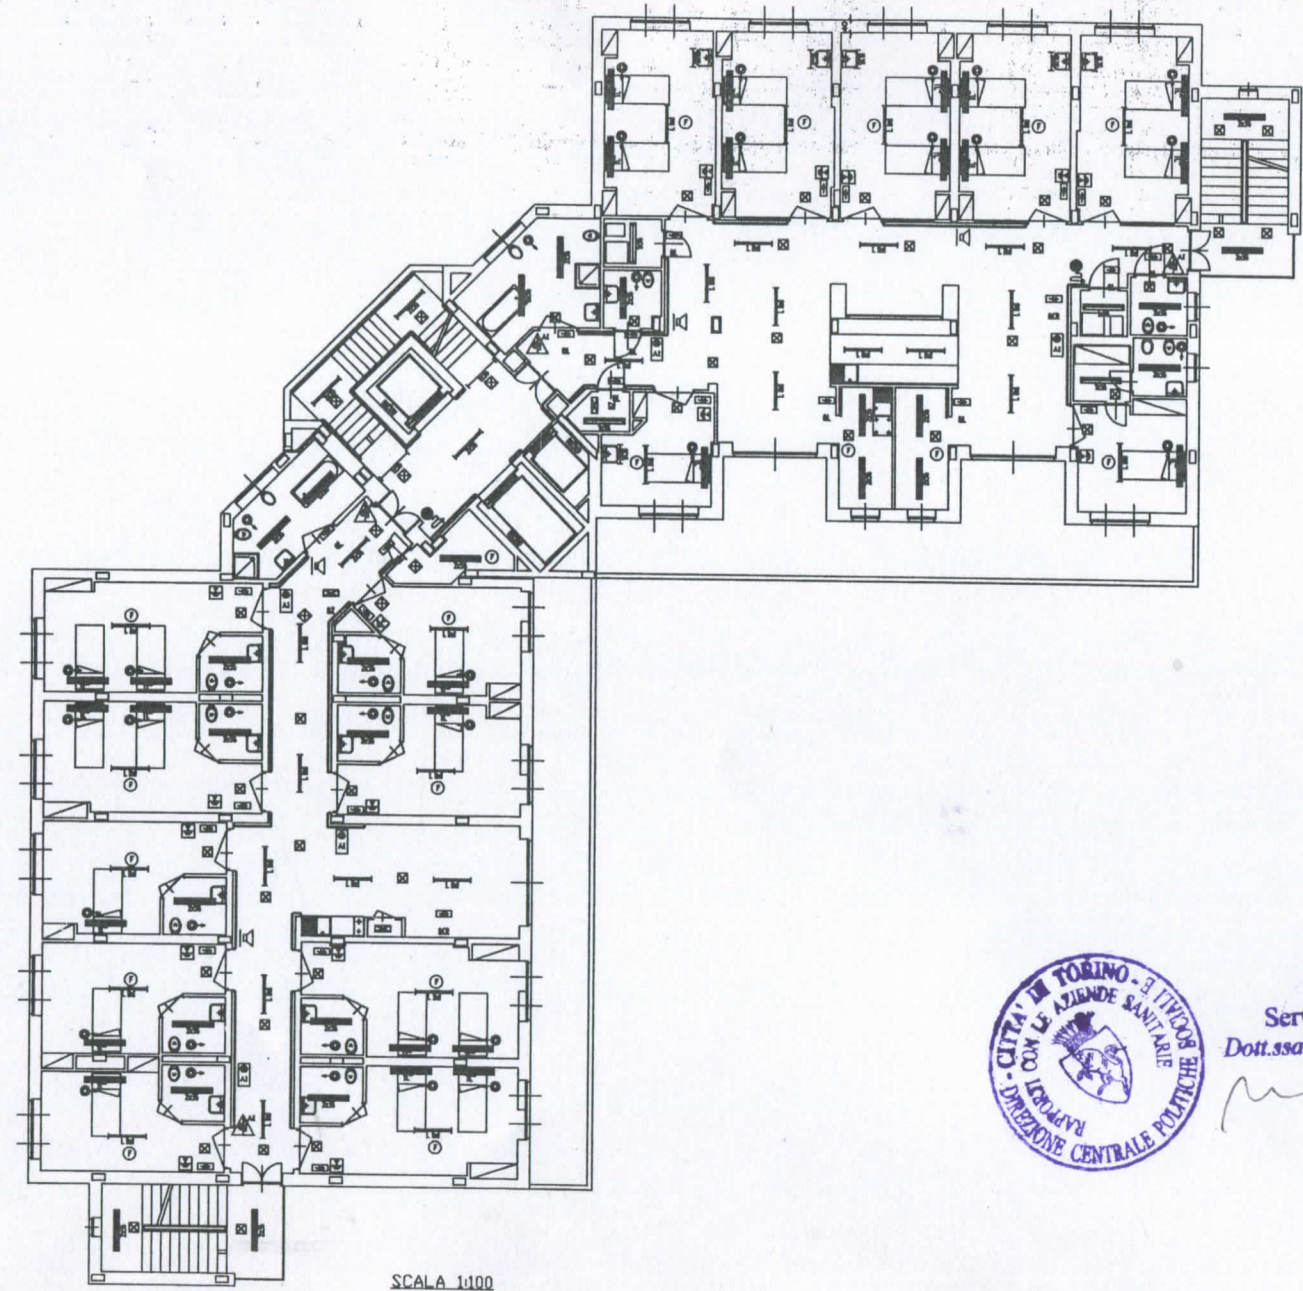

SCALA 1:100




Dirigente
Servizio Anziani
Dott.ssa Marina MERANA

ALL. A/5

PIANTA PIANO SECONDO

IDENTIFICAZIONE AREA

A2	■
A1	□
A0	□
A-1	□

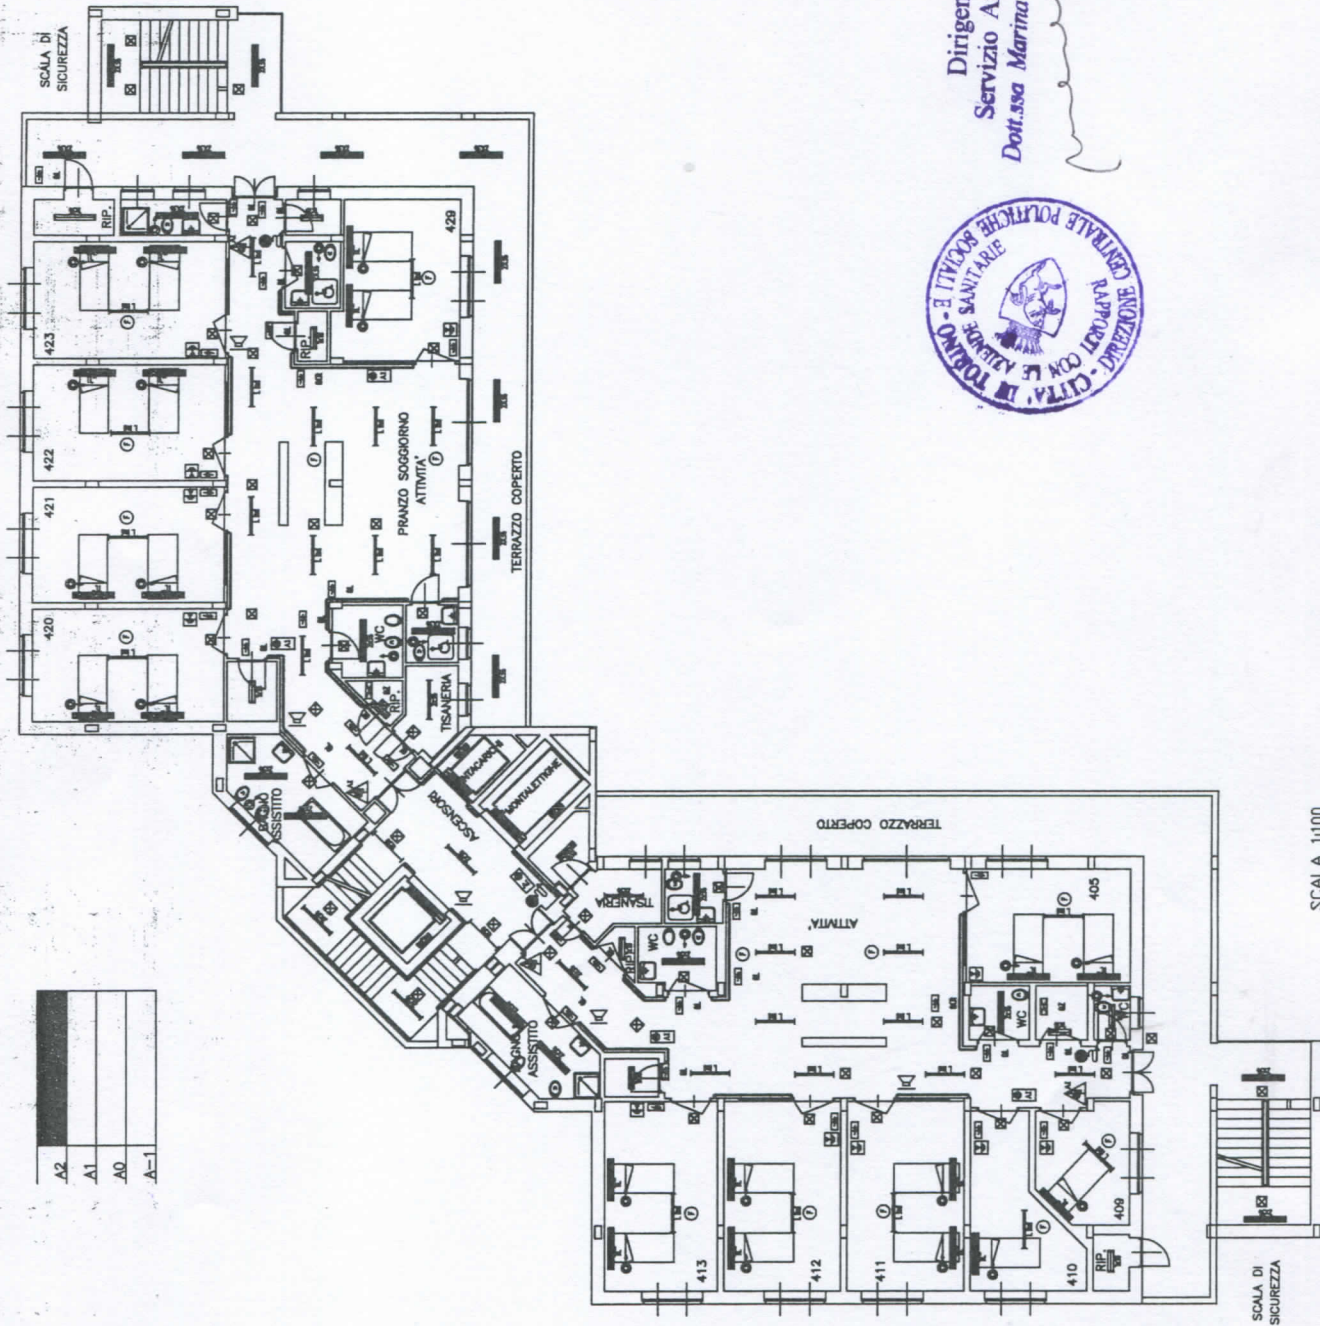

Dirigente
Servizio Anziani
Dot.ssa Marina MERANA

SCALA 1:100

SCALA DI SICUREZZA