

CITTA' DI TORINO

VICE DIREZIONE GENERALE INGEGNERIA
DIREZIONE VERDE PUBBLICO ED EDIFICI MUNICIPALI

SERVIZIO GESTIONE AUTOMEZZI
MAGAZZINI ED AUTORIMESSE

CIRCOSCRIZIONE 4
LAVORI DI MANUTENZIONE STRAORDINARIA
MAGAZZINI ED AUTORIMESSE
- ANNO 2013 -

- CORSO APPIO CLAUDIO, 148 -
MAGAZZINO VERDE PUBBLICO

4 DIC. 2013

Il progettista:
Ing. Dario BERNOCCO

Collaboratori:
Arch. Anna TECCHIATI



Il Responsabile del Procedimento
e Dirigente del Servizio
Ing. Luigi LAONIGRO

PROGETTO DEFINITIVO

OGGETTO

PLANIMETRIA GENERALE

PIANTA E FOTO

NOME-FILE
fb100010

Scala Plot
1=10


RIFERIMENTO
0000

SCALA
VARIE

REV	MODIFICHE	DATA	DISEGNATORE
0	EMISSIONE	Giugno 2013	Arch. Tiziana Rocca
1	AGGIORNAMENTO	Nov. 2013	Arch. Anna Tecchiati
2			
3			
4			
5			

ELABORATO

1

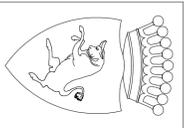

CITTA' DI TORINO
VICE DIREZIONE GENERALE INGEGNERIA
DIREZIONE VERDE PUBBLICO ED EDIFICI MUNICIPALI
SERVIZIO GESTIONE AUTOMEZZI
MAGAZZINI ED AUTORIMESSE

CIRCOSCRIZIONE 4
LAVORI DI MANUTENZIONE STRAORDINARIA
MAGAZZINI ED AUTORIMESSE
- ANNO 2013 -
- CORSO APPIO CLAUDIO, 148 -
MAGAZZINO VERDE PUBBLICO

Il progettista:
Ing. Dario BERNOCCO

Collaboratori:
Arch. Anna TECCHIATI

Il Responsabile del Procedimento
e Dirigente del Servizio
Ing. Luigi LAONIGRO

PROGETTO DEFINITIVO

PLANIMETRIA GENERALE


PIANTA E FOTO

REV	MODIFICHE	DATA	DISEGNATORE
0	EMISSIONE	Giugno 2013	Arch. Tiziana Rocca
1	AGGIORNAMENTO	Nov. 2013	Arch. Anna Tecchiati
2			
3			
4			
5			

NOVEMBRE | Scale Plan Individuo |
RIFERIMENTO |
0000
SCALA **VARIE**

ELABORATO
↑

PLANIMETRIA IN SCALA 1:1000

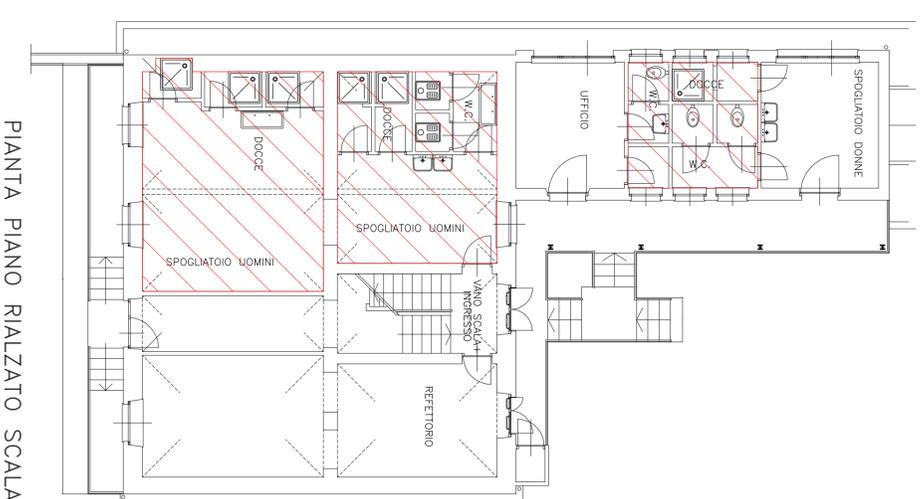

PIANTA PIANO RIALZATO SCALA 1:200