



CITTA' DI TORINO

VICE DIREZIONE GENERALE INGEGNERIA
DIREZIONE VERDE PUBBLICO ED EDIFICI MUNICIPALI

SERVIZIO GESTIONE AUTOMEZZI
MAGAZZINI ED AUTORIMESSE

CIRCOSCRIZIONE 4
LAVORI DI MANUTENZIONE STRAORDINARIA
MAGAZZINI ED AUTORIMESSE
- ANNO 2013 -

- CORSO APPIO CLAUDIO, 176/2 -
MAGAZZINO ECONOMATO

4 DIC. 2013

Il progettista:
Ing. Dario BERNOCCO

Collaboratori:
Arch. Anna TECCHIATI



Il Responsabile del Procedimento
e Dirigente del Servizio
Ing. Luigi LAONIGRO

PROGETTO DEFINITIVO

OGGETTO

PLANIMETRIA GENERALE

PIANTA

NOME-FILE
fb100010

Scala Plot
1=10


RIFERIMENTO
0000

SCALA
VARIE

REV	MODIFICHE	DATA	DISEGNATORE
0	EMISSIONE	Giugno 2013	Arch. Tiziana Rocca
1	AGGIORNAMENTO	Nov. 2013	Arch. Anna Tecchiati
2			
3			
4			
5			

ELABORATO

2

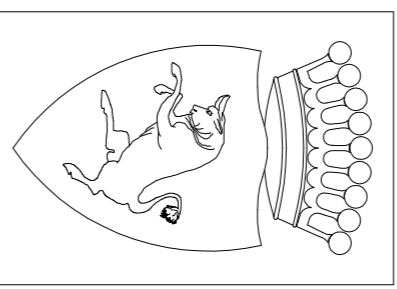

CITTA' DI TORINO
 VICE DIREZIONE GENERALE INGEGNERIA
 DIREZIONE VERDE PUBBLICO ED EDIFICI MUNICIPALI
 SERVIZIO GESTIONE AUTOMEZZI
 MAGAZZINI ED AUTORIMESSE

CIRCOSCRIZIONE 4
 LAVORI DI MANUTENZIONE STRAORDINARIA
 MAGAZZINI ED AUTORIMESSE
 – ANNO 2013 –
 – CORSO APPIO CLAUDIO, 176/2 –
 MAGAZZINO ECONOMATO

Il progettista:
 Ing. Dario BERNOCCO

Il Responsabile del Procedimento
 e Dirigente del Servizio
 Ing. Luigi LAONIGRO

Collaboratori:
 Arch. Anna TECCHIATI

PROGETTO DEFINITIVO


PLANIMETRIA GENERALE

PIANTA

OGGETTO	PLANIMETRIA GENERALE		NONC-F.I.E. Scale Plot
			1/100000 1=10
			REFERIMENTO
			0000
			SCALA VARIE
REV	MODIFICHE	DATA	DISEGNATORE
0	EMISSIONE	Giugno 2013	Arch. Tiziana Rosca
1	ACQUORINAMENTO	Nov. 2013	Arch. Anna Tecchiati
2			
3			
4			
5			

ELABORATO
2

PLANIMETRIA IN SCALA 1:2000

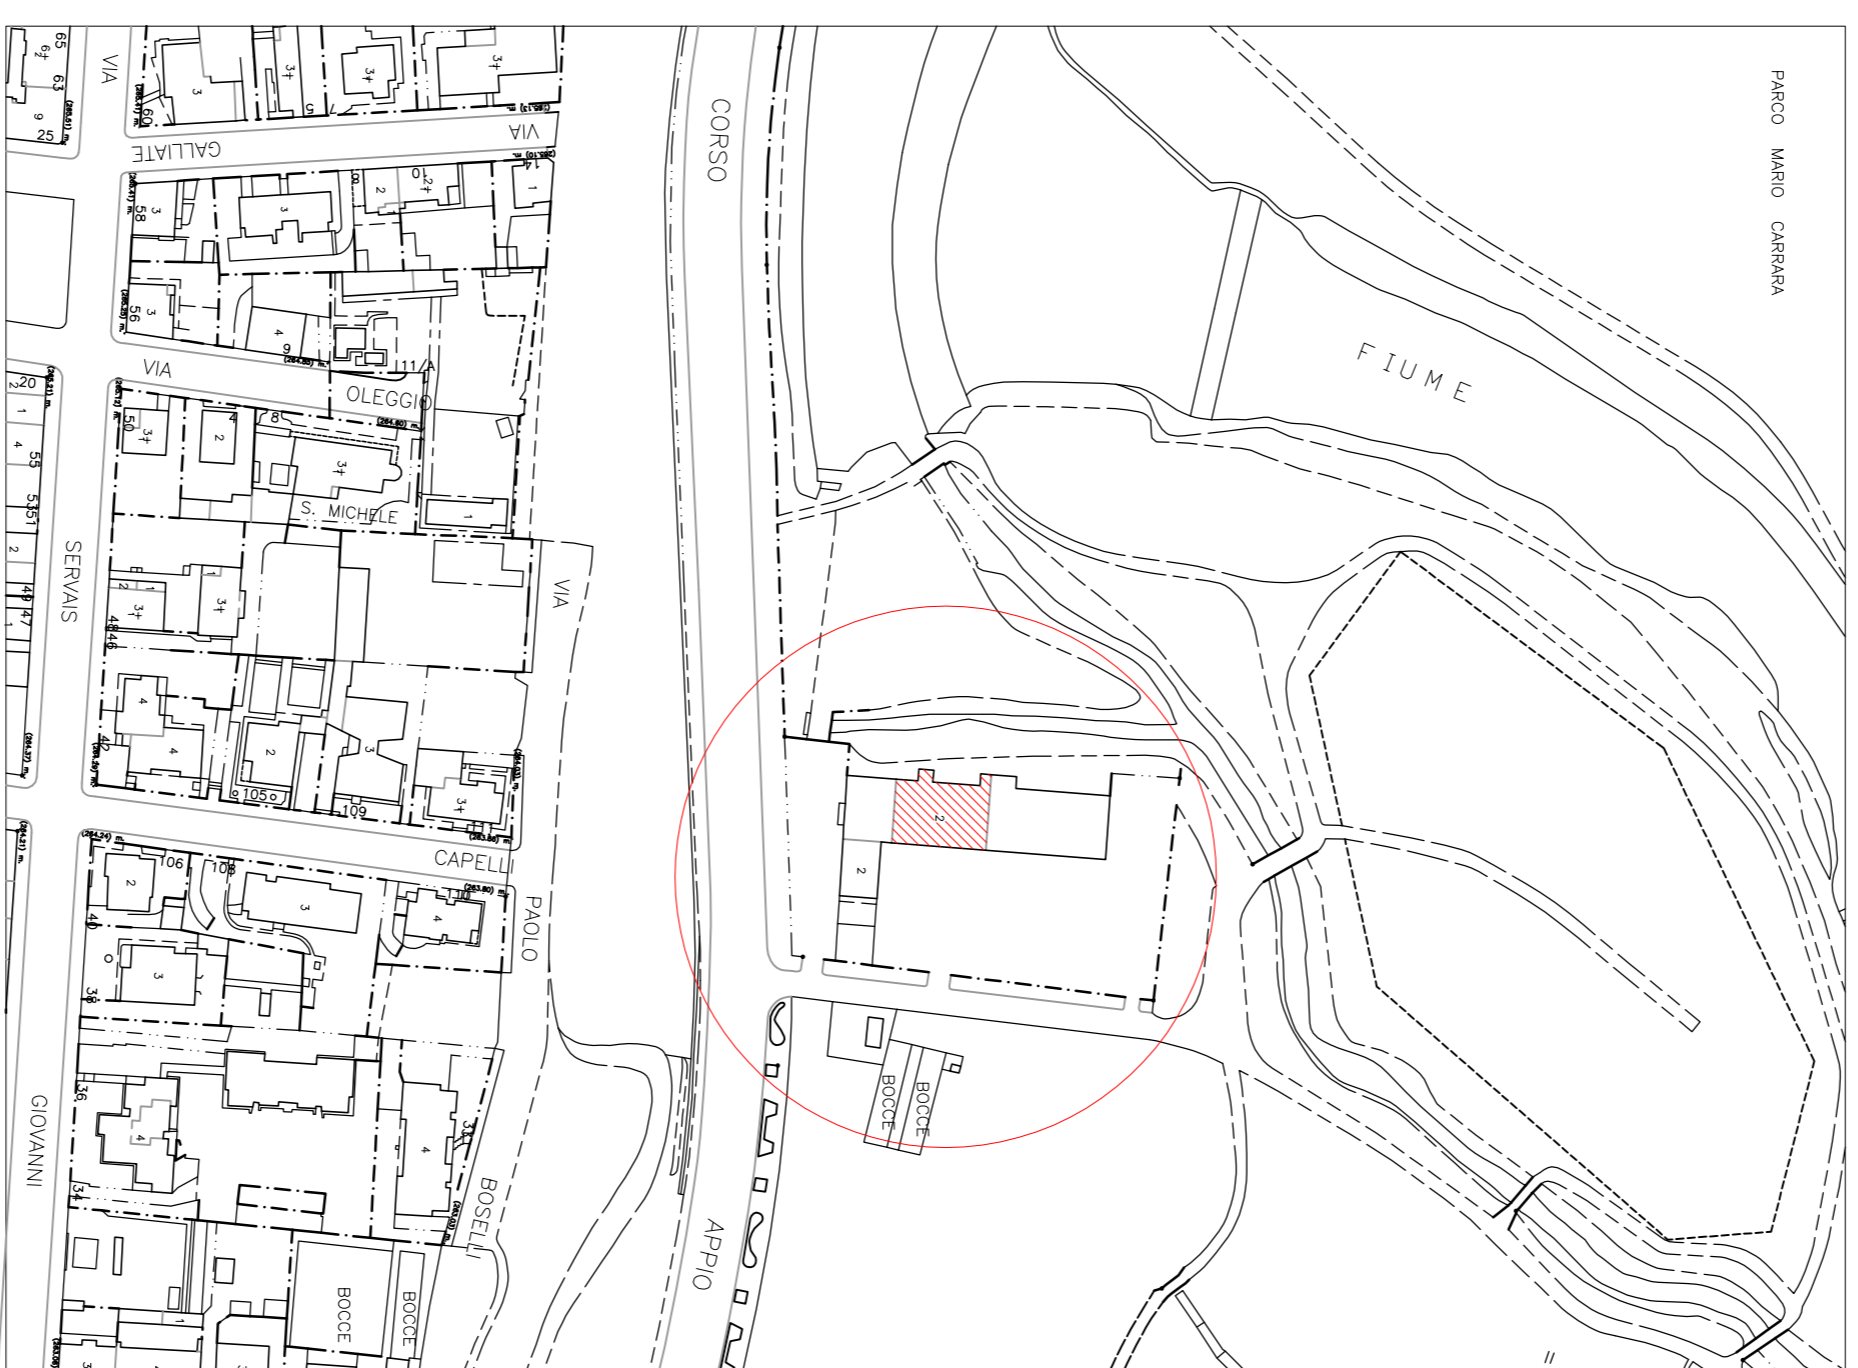

PIANTA PIANO PRIMO
 SCALA 1:200

