

# CITTA' DI TORINO

DIREZIONE SERVIZI TECNICI PER L'EDILIZIA PUBBLICA  
SERVIZIO EDILIZIA SCOLASTICA

LAVORI DI MANUTENZIONE STRAORDINARIA PER LA  
BONIFICA E LOSMALTAMENTO DI MANUFATTI  
CONTENENTI AMIANTO/FAV IN EDIFICI SCOLASTICI  
DELLA CITTA'. ANNO 2014.

ANI "1 Cerchio" - SMA "C.P.B.L."

Via Servais n° 62

GRUPPO DI LAVORO  
Geom. Raffaele SCIANCA

IL PROGETTISTA  
P. L. Guido BRUNETTI

RESPONSABILE PROCEDIMENTO  
E DIRIGENTE DI SETTORE  
Arch. Isabella GINTO

## PROGETTO DEFINITIVO


Planimetria Generale  
Pianta Piano Primo  
Pianta Piano Copertura

INDICAZIONE Stato Attuale  
PRELIMINARE  
01 MAR 1999  
SCALA 1:100

NO	MODIFICAZIONE	DATA	DESCRIZIONE	SCALA
1	Prima emissione	01 MAR 1999		1:100
2				
3				
4				

TAVOLA  
**2**



▨ Banco delle contrastrutture

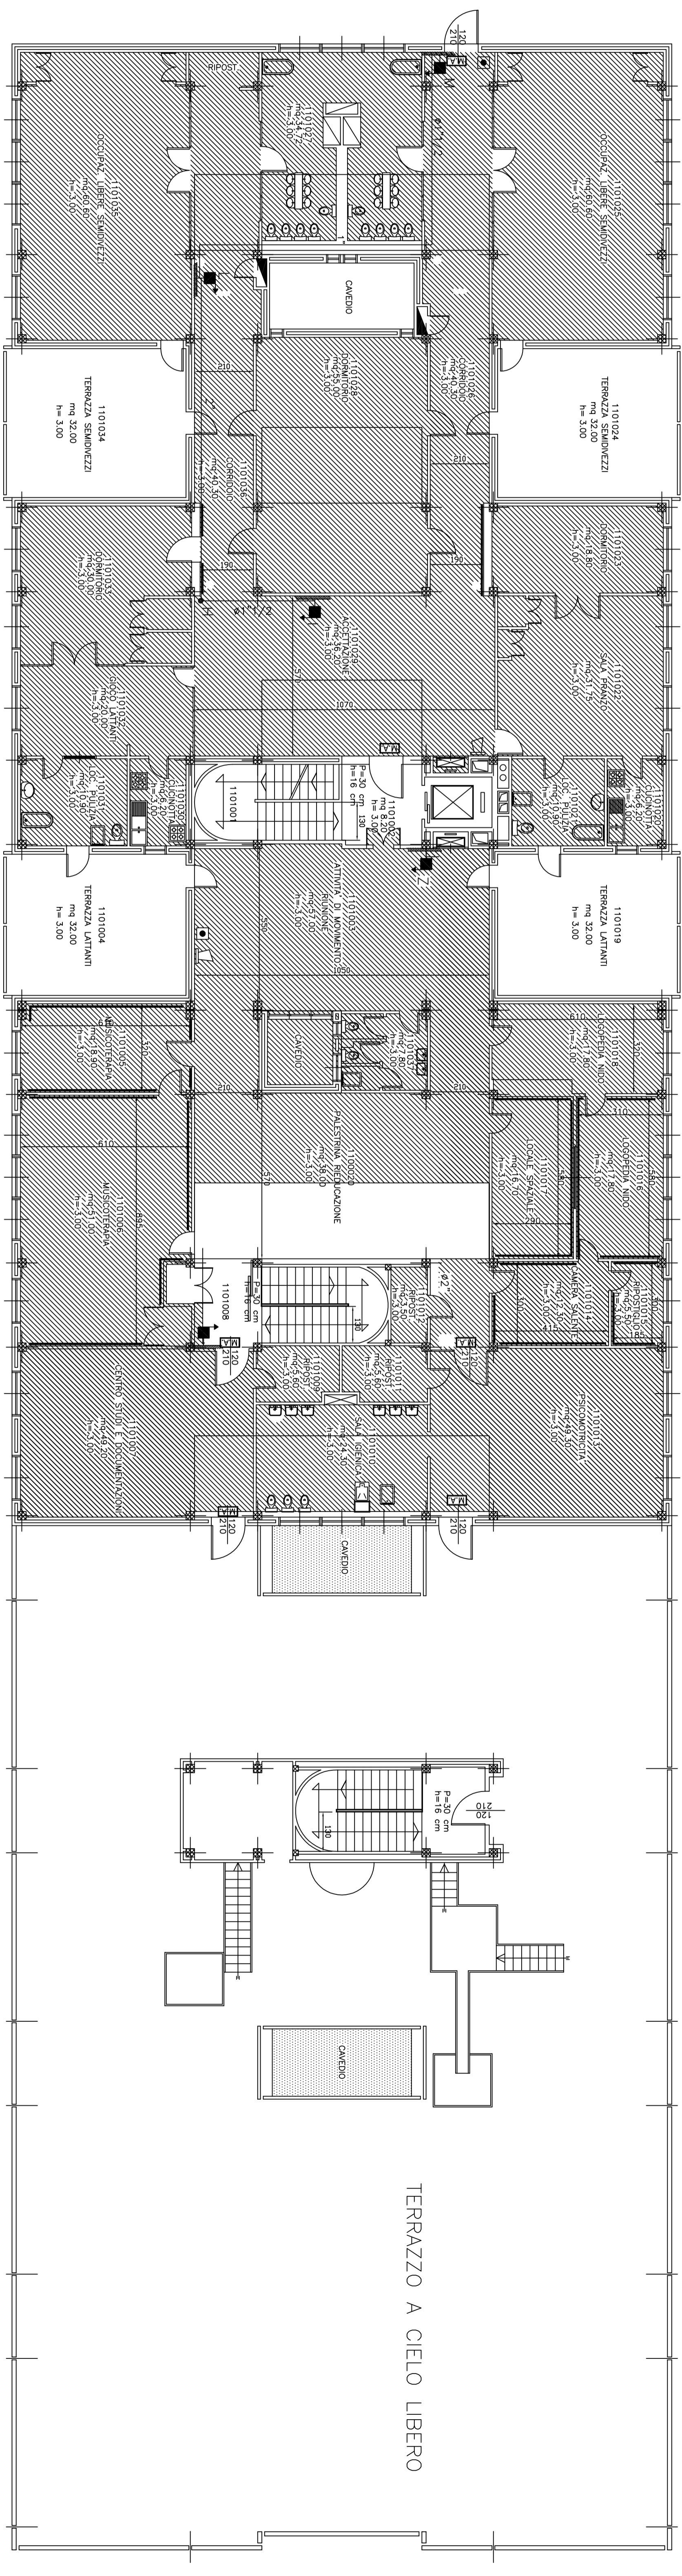

Pianta Piano Primo

LOCALI INTERESSATI PER LA RIMOZIONE DI  
AMBIENTI CONTENENTI AMIANTO

Pianta Piano Coperture

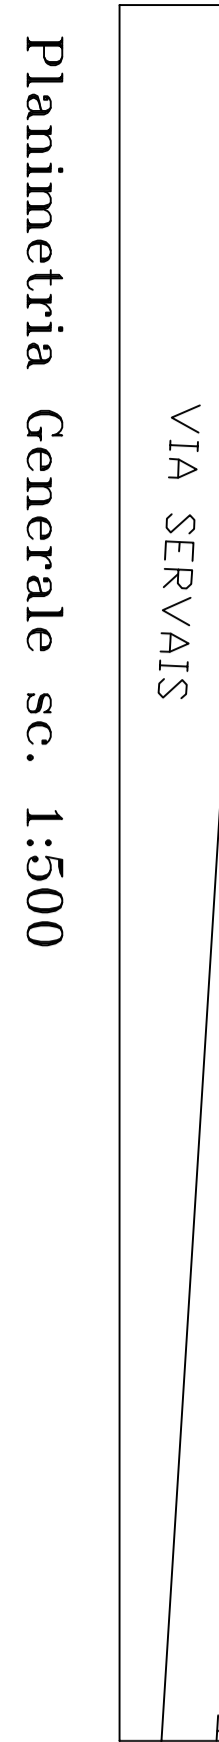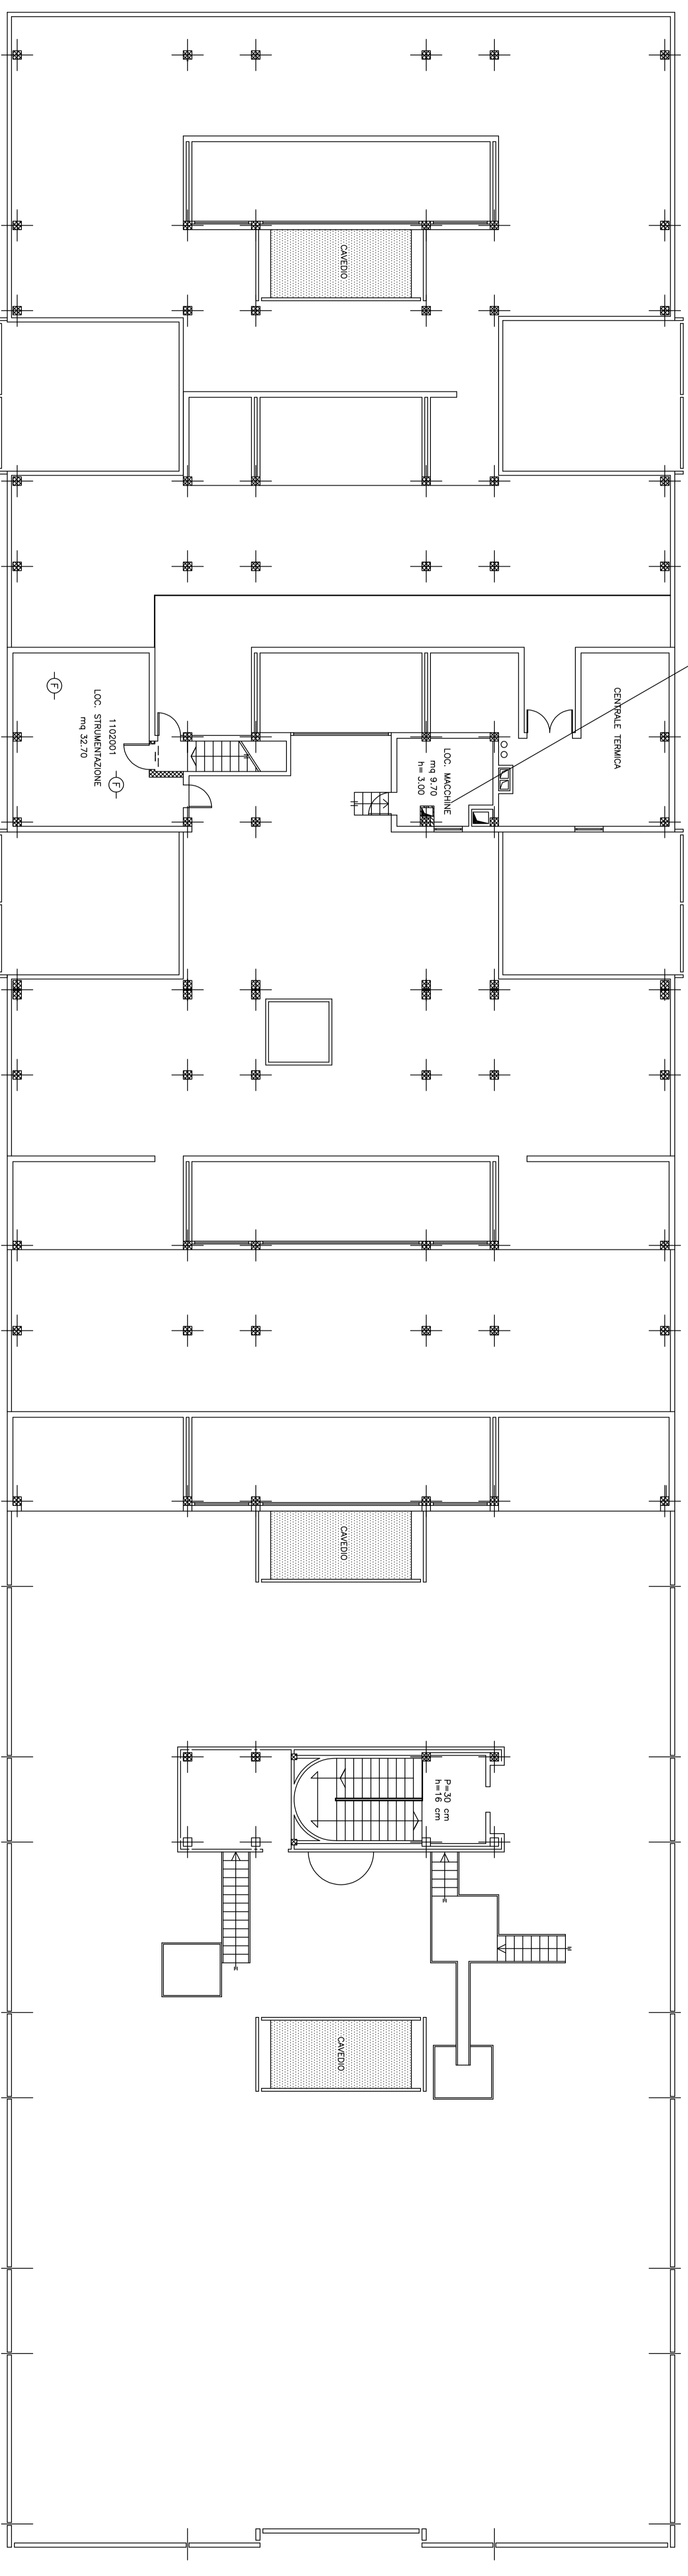

Planimetria Generale sc. 1:500