


IN STRUTTURA IN  
CANTIERE PER LA  
RISTRUTTURAZIONE  
DEI LOCALI PER  
L'INTERVENTO  
DI MANUTENIMENTO  
STRUTTURALE PER  
LA SICUREZZA  
DEI LAVORI DI  
LAVORO ED  
INTERVENTI  
RISTRUTTURATIVI  
C.P.I. ANNO 2014


CANTIERE		CANTIERE	
1	2	3	4
5	6	7	8
9	10	11	12
13	14	15	16
17	18	19	20
21	22	23	24
25	26	27	28
29	30	31	32
33	34	35	36
37	38	39	40
41	42	43	44
45	46	47	48
49	50	51	52
53	54	55	56
57	58	59	60
61	62	63	64
65	66	67	68
69	70	71	72
73	74	75	76
77	78	79	80
81	82	83	84
85	86	87	88
89	90	91	92
93	94	95	96
97	98	99	100

SCUOLA SECONDARIA IN F. GRADO "SECC. VIOTTI"  
VIA VOLPANO 55  
PIANTIS

PIANIMETRIA SCALA 1:1000

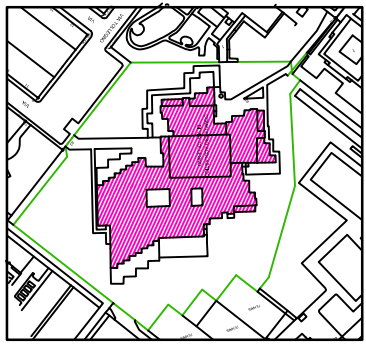

PIANTA PIANO TERRENO

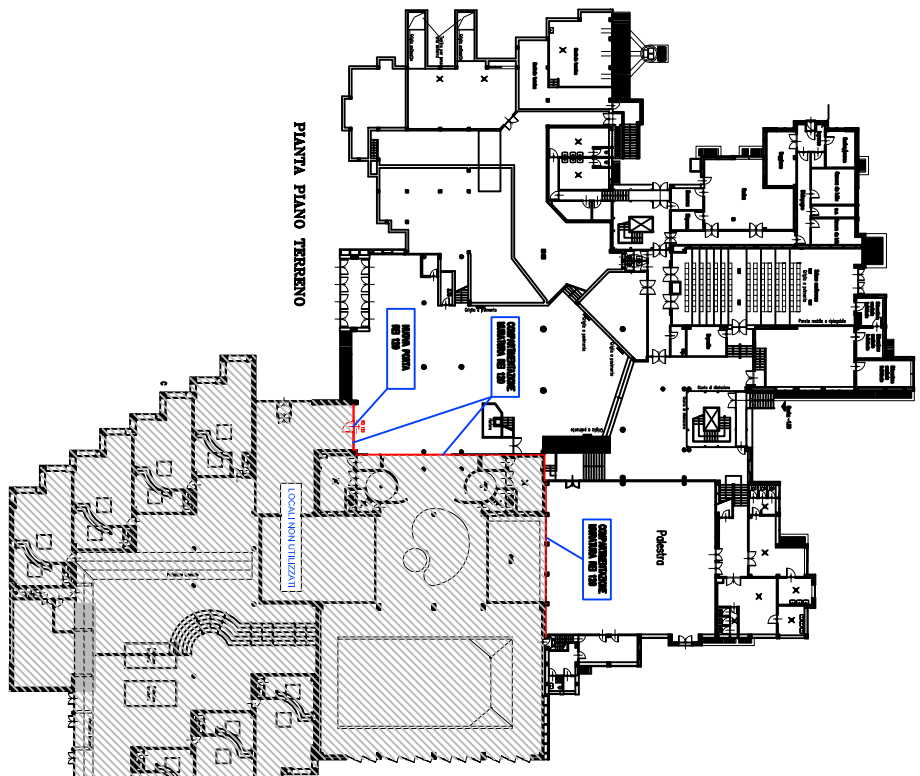

PIANTA PIANO PRIMO

