

CITTA' DI TORINO
 DIREZIONE SERVIZI TECNICI PER L'EDILIZIA PUBBLICA
 SERVIZIO EDILIZIA SCOLASTICA

MANUTENZIONE STRAORDINARIA PER LA SICUREZZA
 DEI LIEGHI DI LAVORO ED INTERVENTI
 INTEGRATIVI C.P.I. ANNO 2014

IL PROGETTA E LA PROGETTAZIONE DELLA SICUREZZA
 IN FASE PROGETTUALE
 Geom. Massimo PIRONE
 RESPONSABILE UNICO DEL PROCEDIMENTO
 E DIRIGENTE DEL SERVIZIO Arch. Isabella QUINTO

SUPPLEVO AL VERTICE DEL R.U.P.
 Arch. Susanna MAROTA AMONE
 COORDINATORE DEL PROGETTO
 Geom. Andrea KATERCA
 COLLABORATORE ALLA
 PROGETTAZIONE
 Geom. Massimo IACOMO

OGGETTO
SCUOLA PRIMARIA "SAN FRANCESCO D'ASSISI"
 VIA GIULIA DI BAROLO 8


PIANTE

SCALE
 1:200


NOTE - F.T.E. - Scala Pianta
 RIFERIMENTO

| REV. | MODIFICHE | DATA | DESIGNATORE |
|------|-----------|------|-------------|
| 0 | | | |
| 1 | | | |
| 2 | | | |
| 3 | | | |
| 4 | | | |
| 5 | | | |


PLANIMETRIA SCALA 1:1000

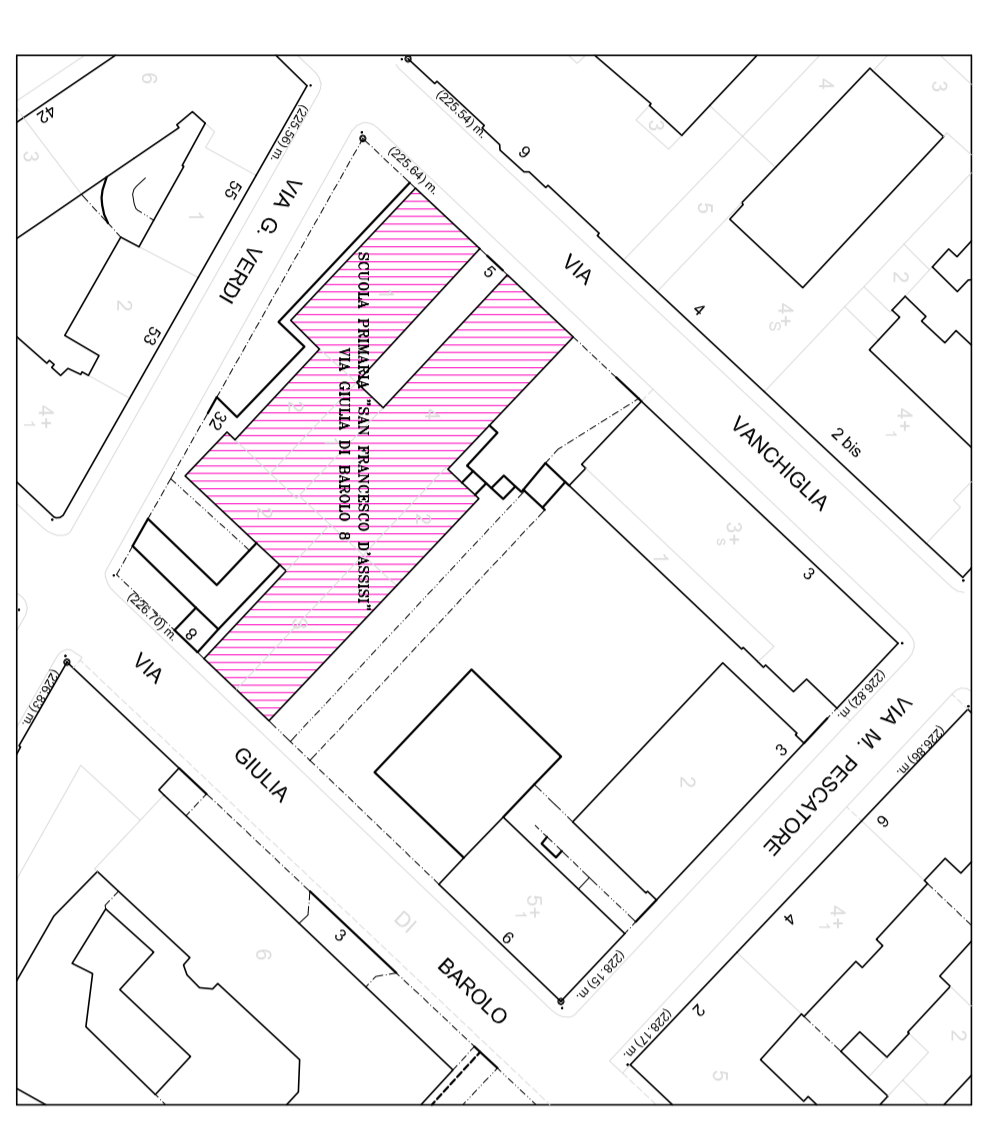


PIANTA PIANO INTERRATO

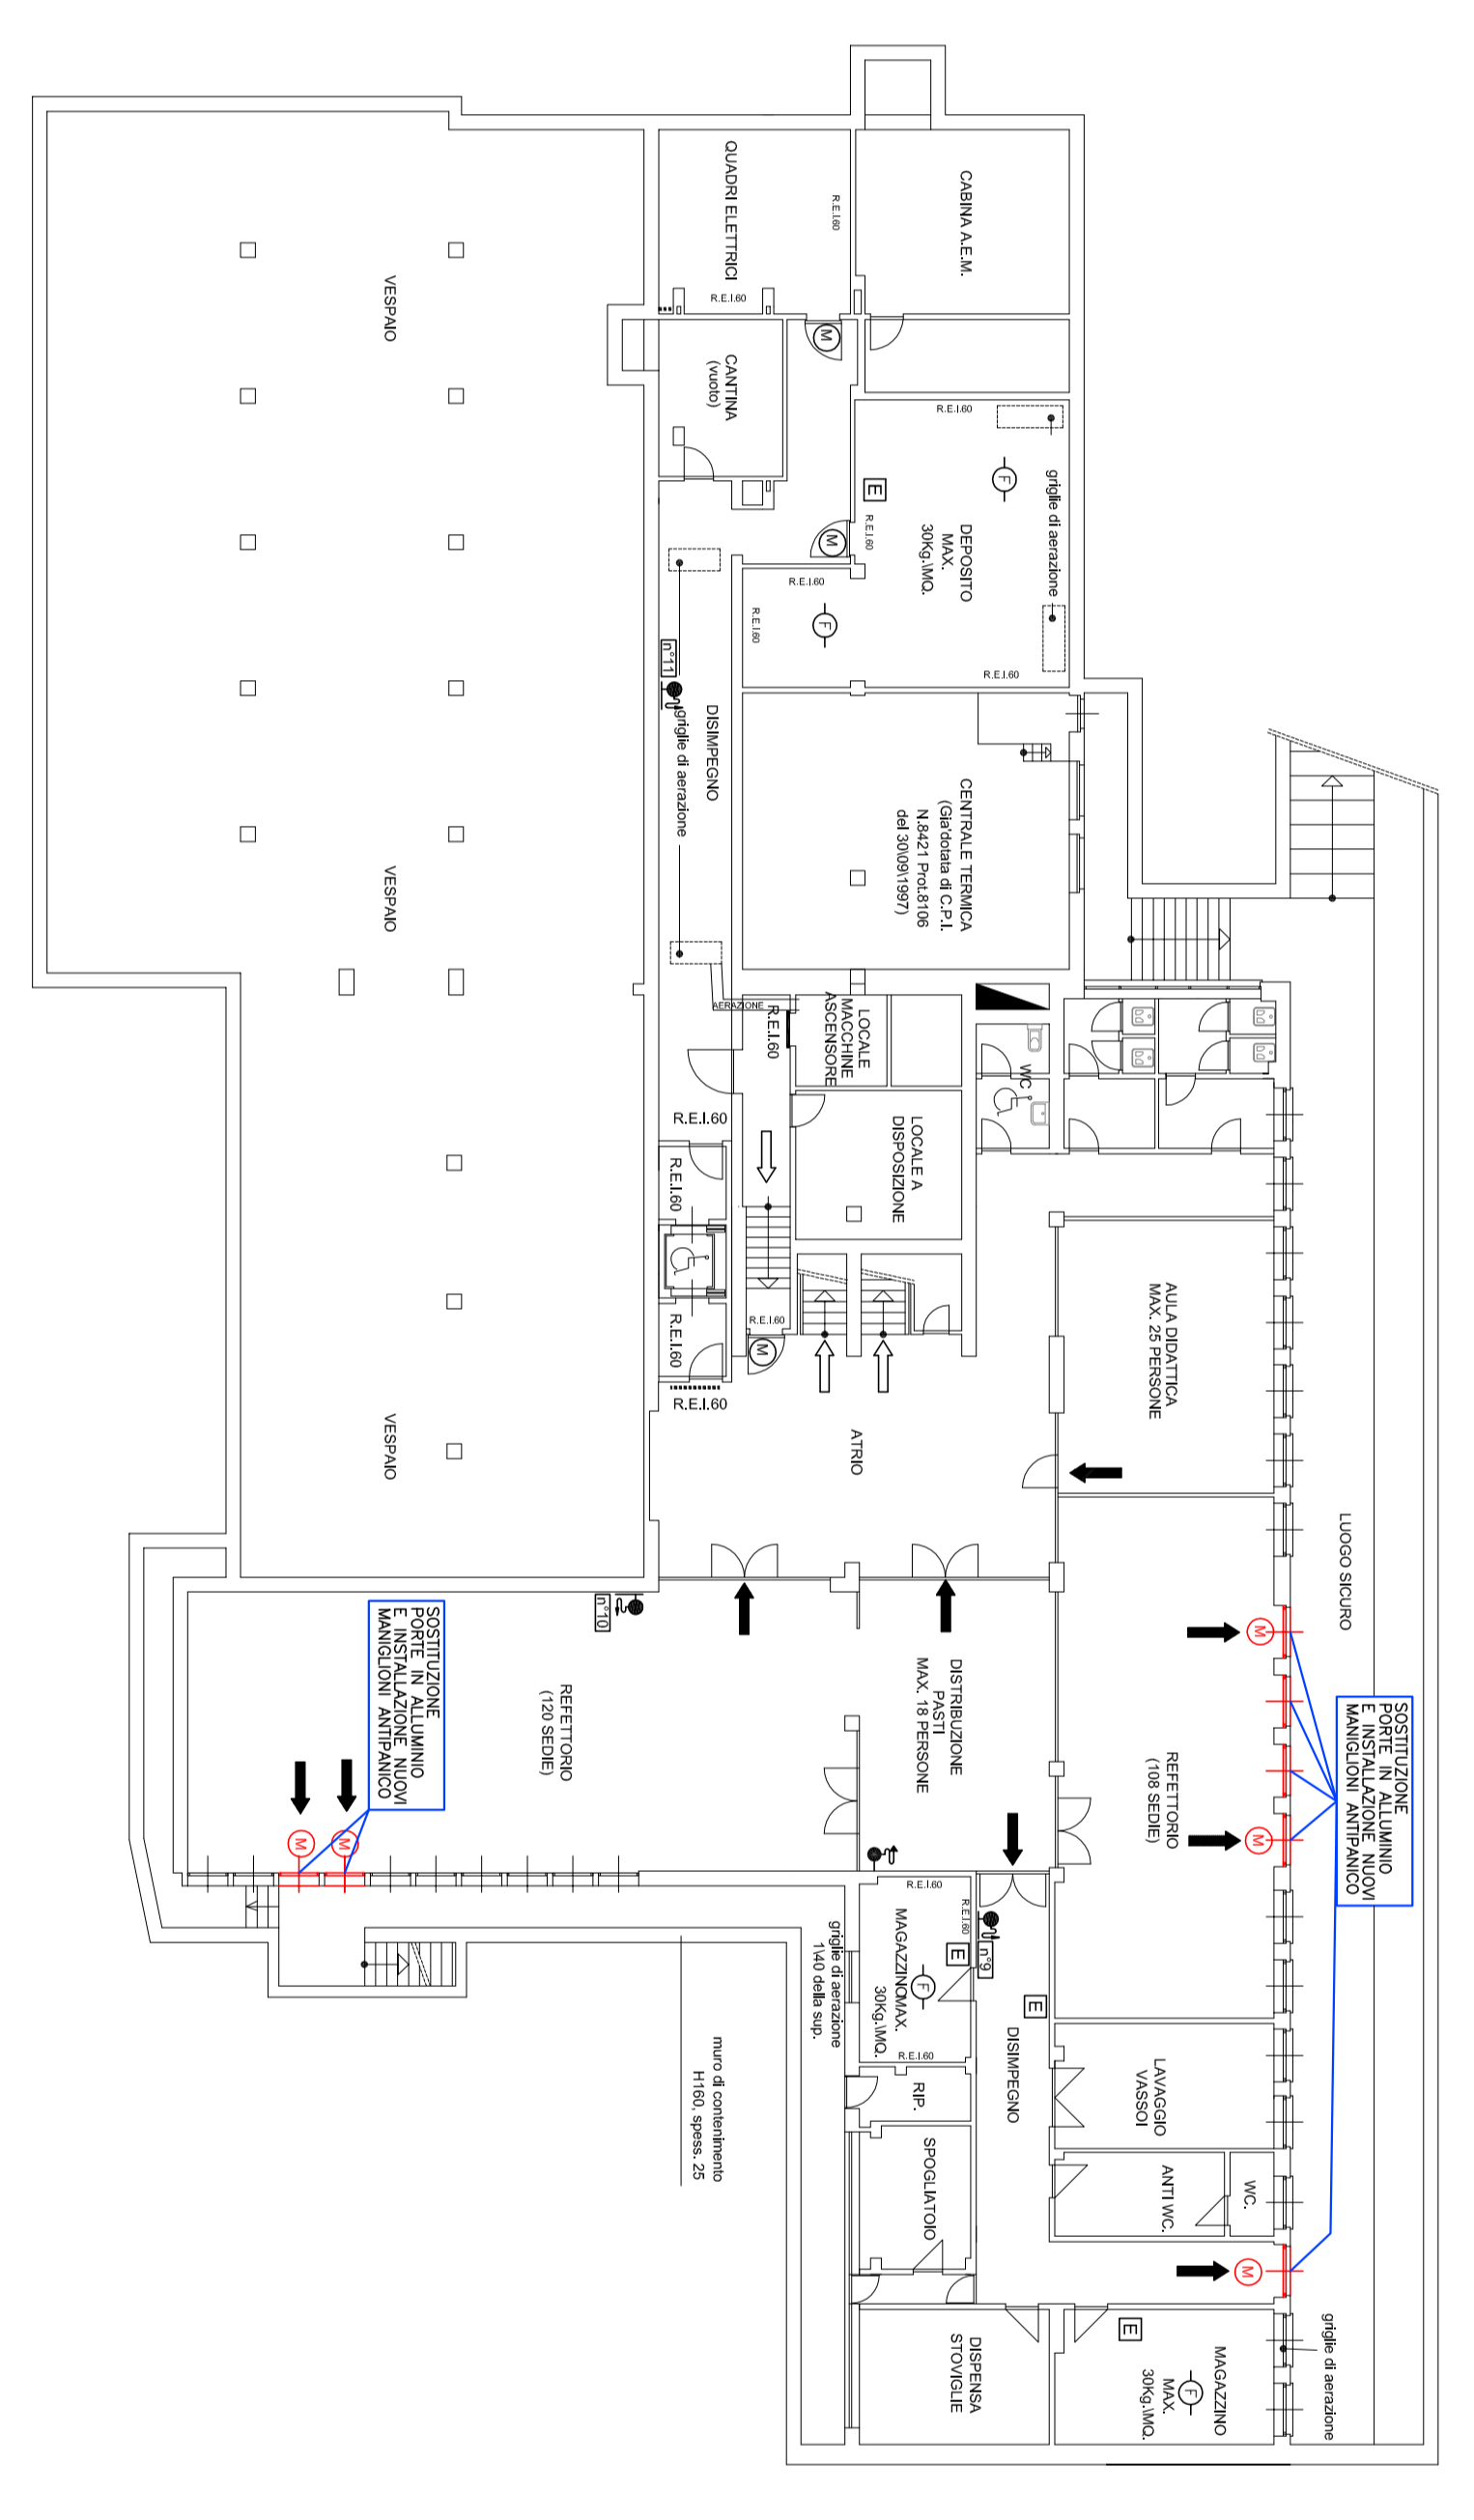


PIANTA PIANO TERRENO

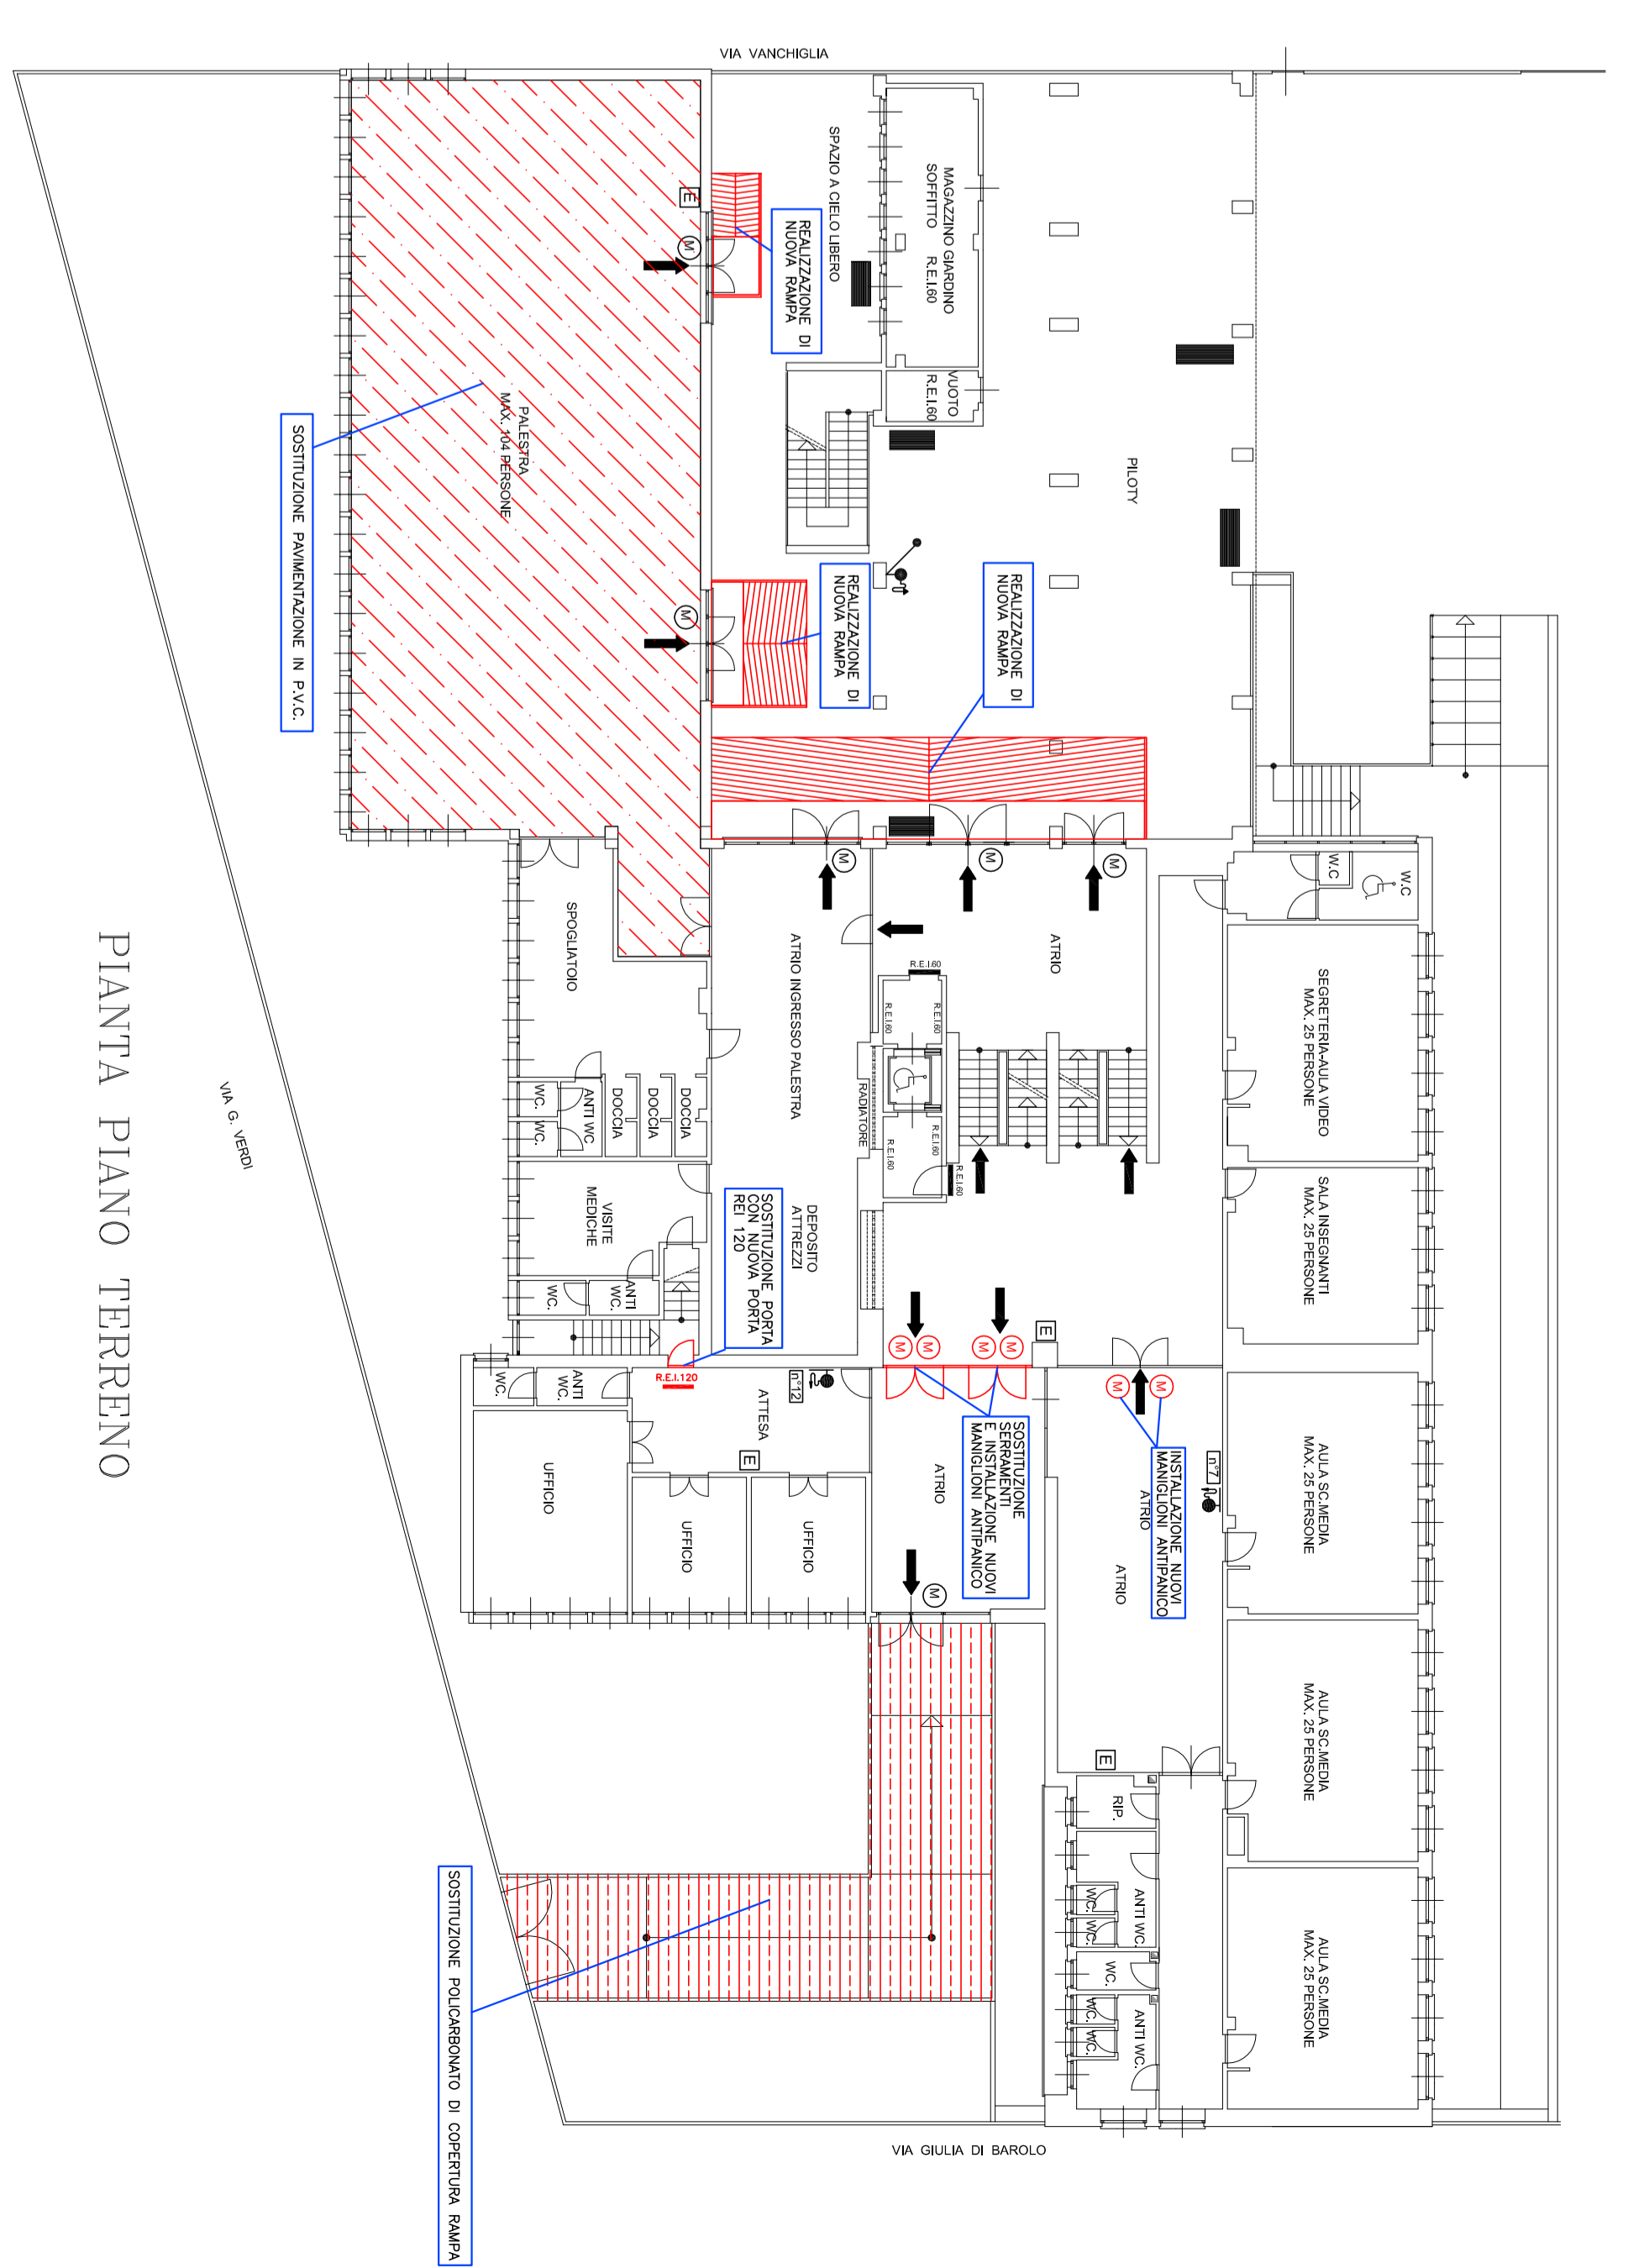

PIANTA PIANO PRIMO

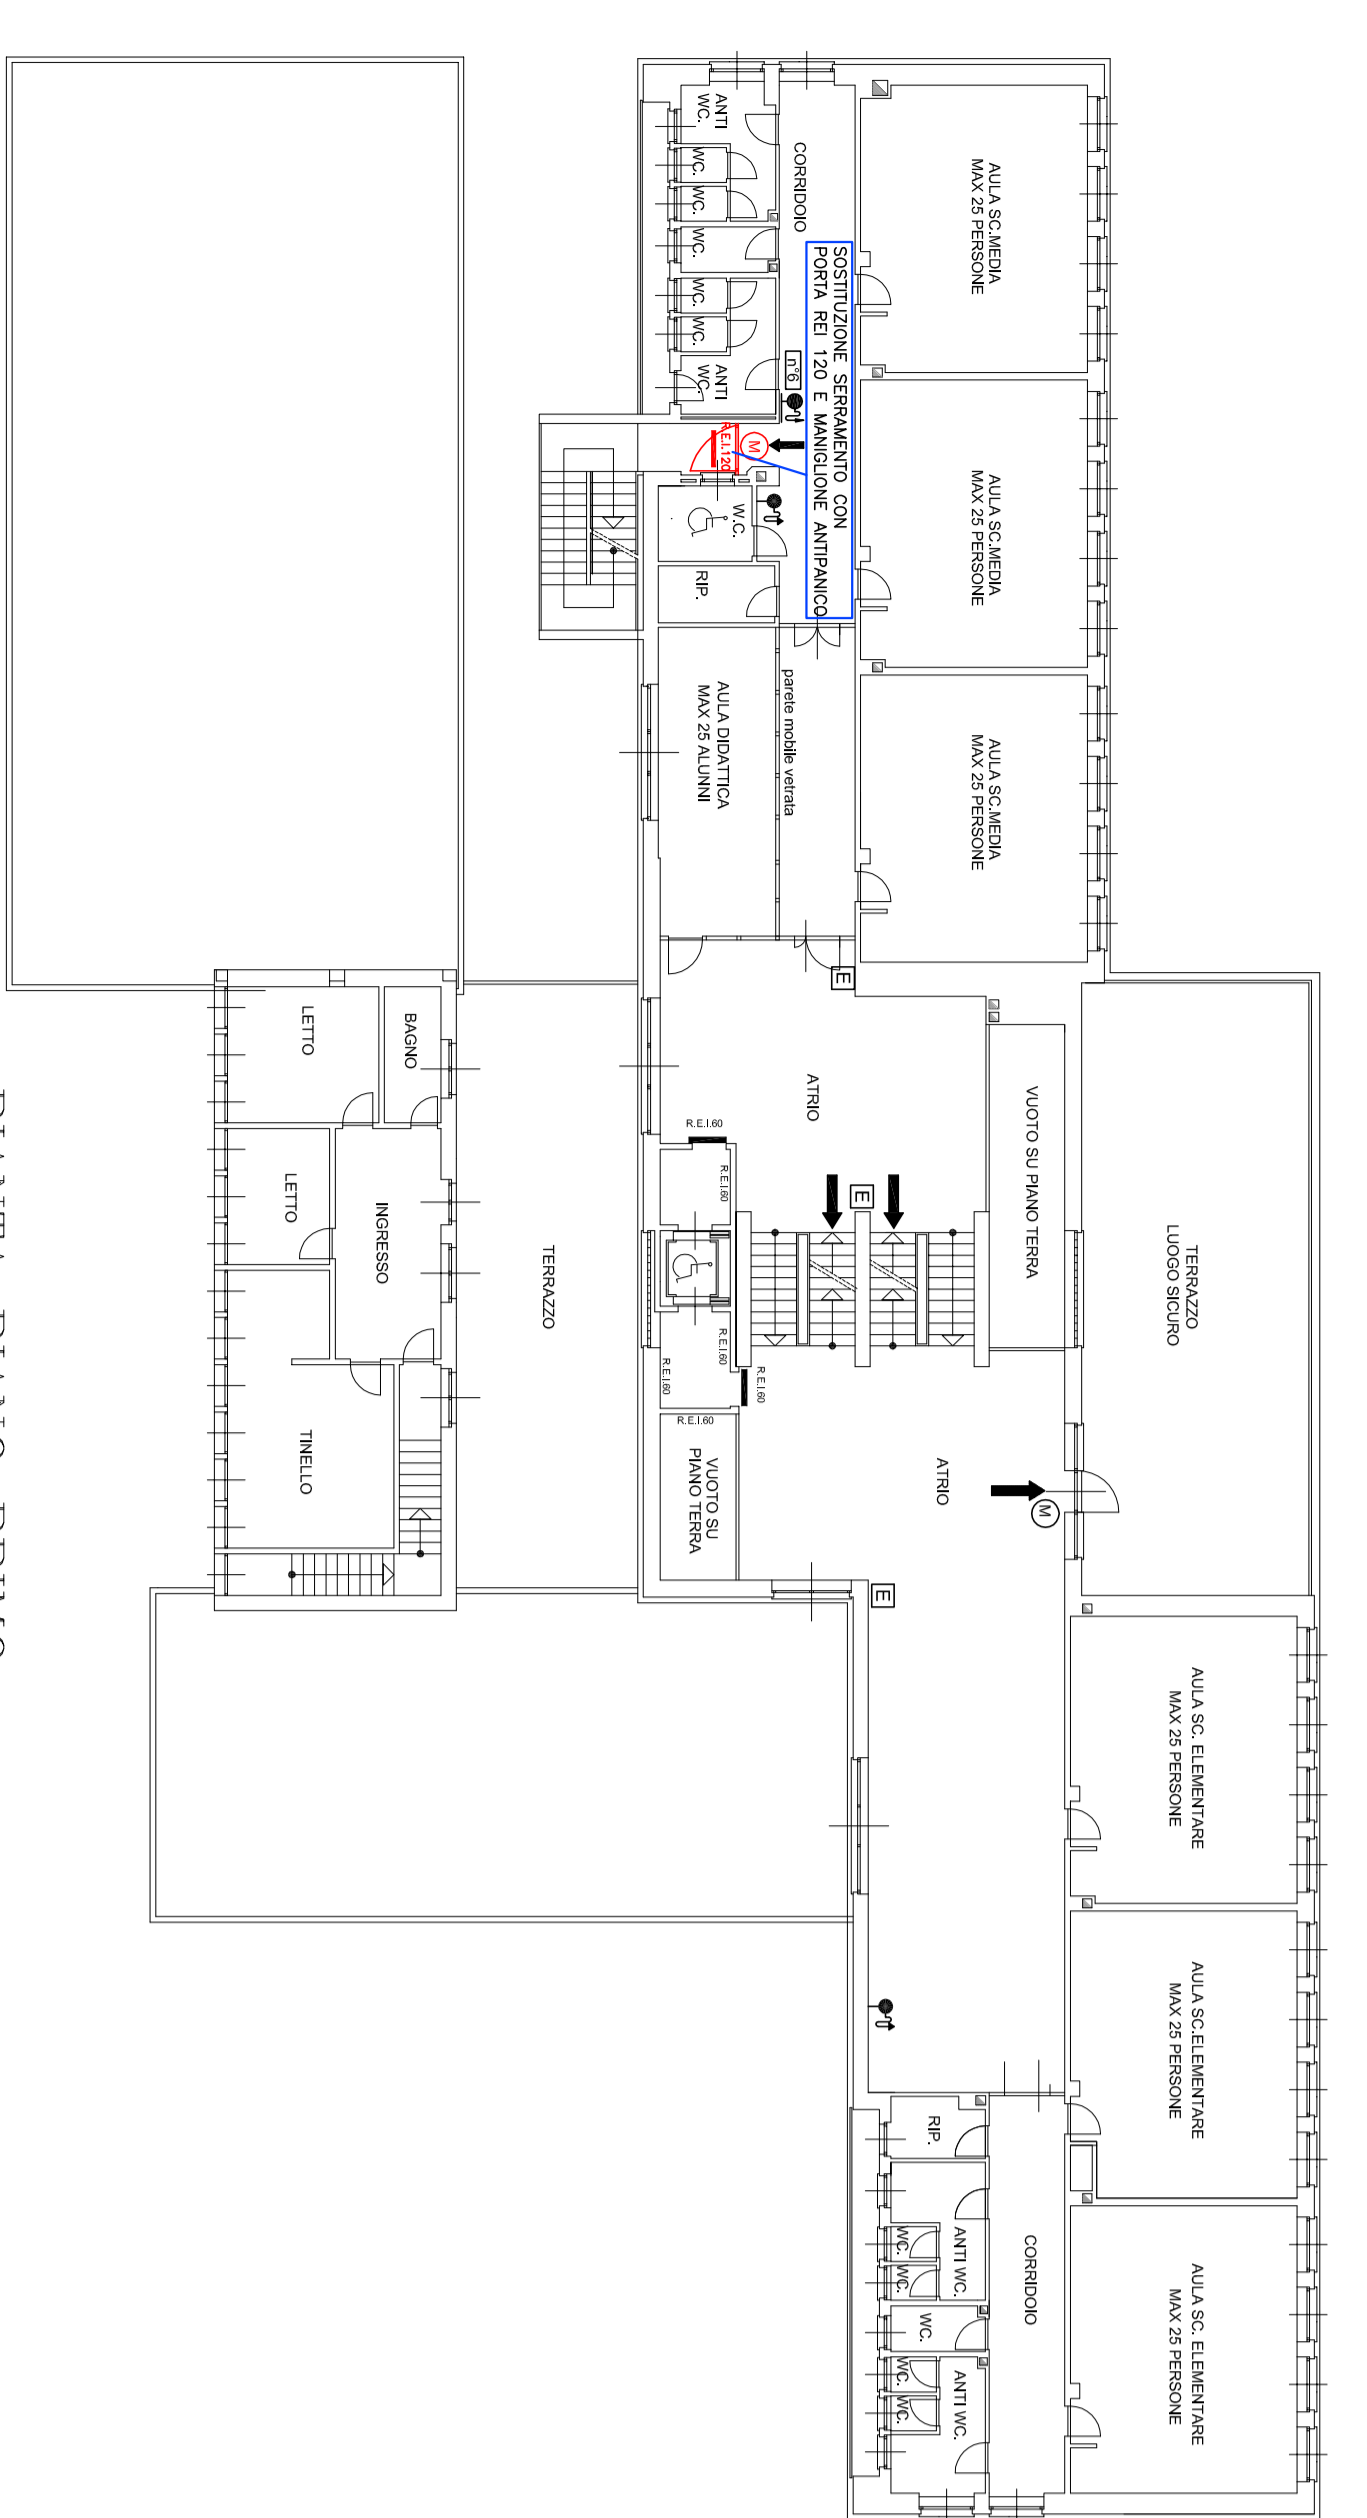

PIANTA PIANO SECONDO

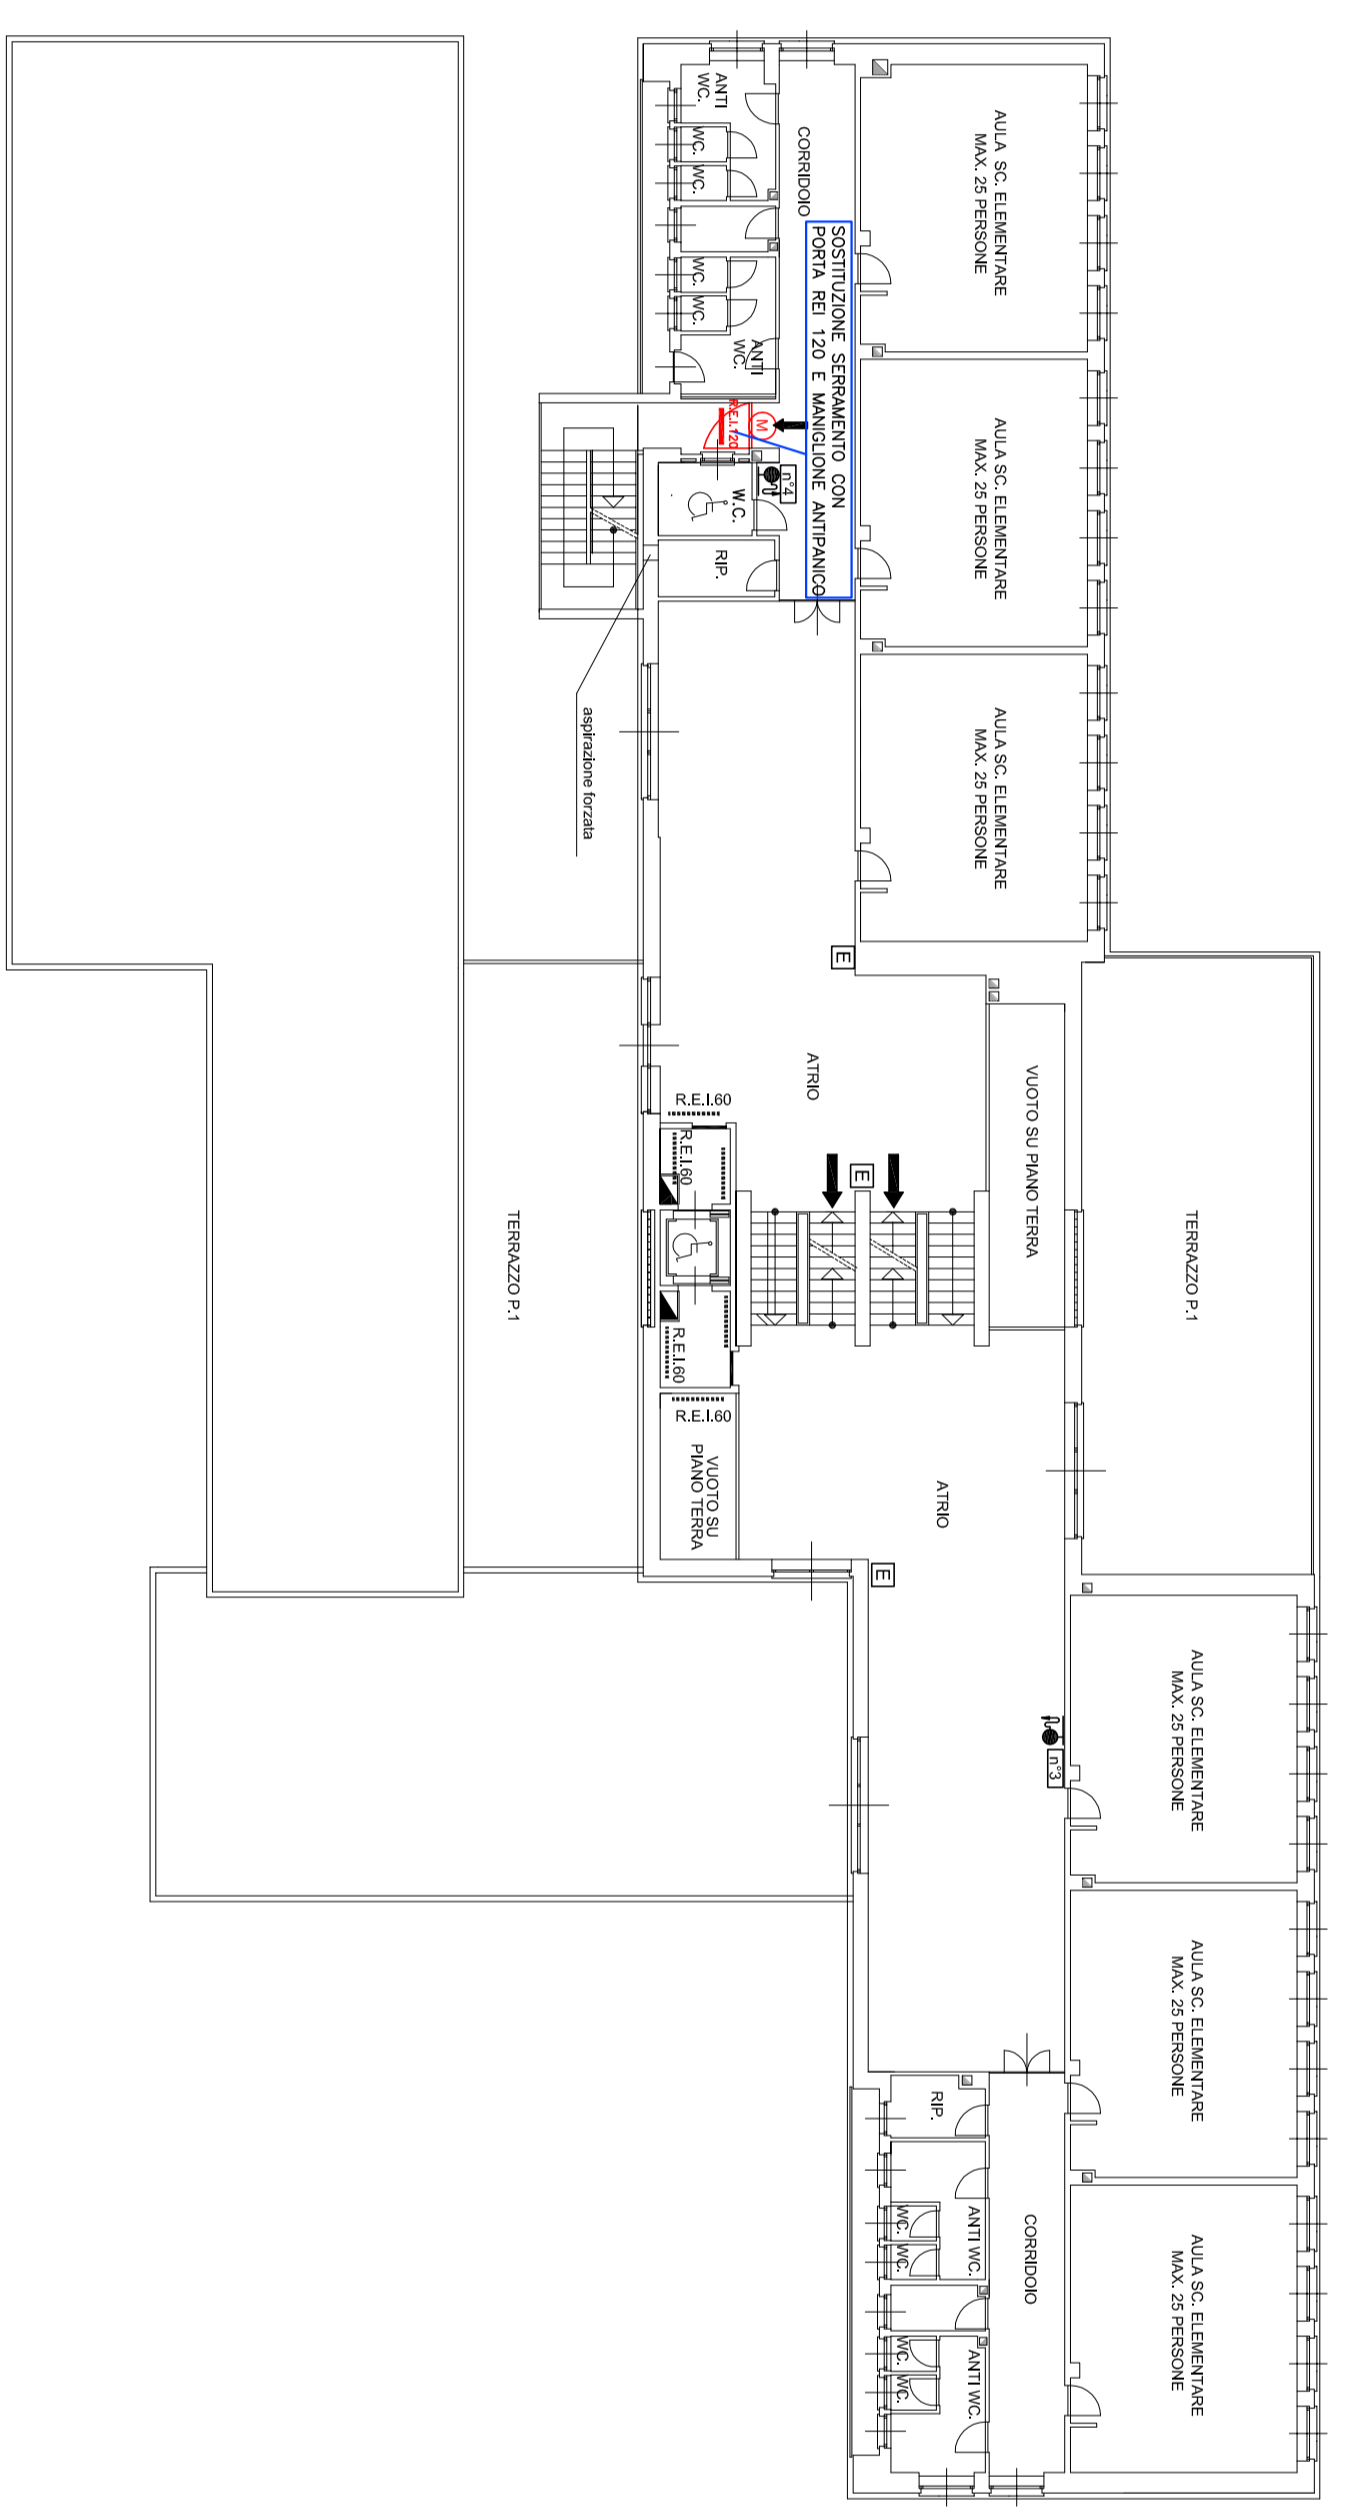

PIANTA PIANO TERZO

