



CITTA' DI TORINO
 DIREZIONE SERVIZI TECNICI PER L'EDILIZIA PUBBLICA
 SERVIZIO EDILIZIA SCOLASTICA

MANUTENZIONE STRAORDINARIA PER LA SICUREZZA
 DEI LUOGHI DI LAVORO ED INTERVENTI
 INTEGRATIVI C.P.I. ANNO 2014

SUPROERO ALL'ATTIVITA' DEL R.U.P.
 Arch. Stefania ALBERTA MARINO
 COORDINATORE DEL PROGETTO
 Geom. Andrea VIGNERIA
 COLLABORATORE ALTA
 PROGETTAZIONE
 Geom. Massimo IACONO

IL PROGETTISTA E
 COORDINATORE DELLA SICUREZZA
 N. FIS. 03838730114
 Geom. Massimo PERONE

RESPONSABILE UNICO DEL PROCEDIMENTO
 E DIRIGENTE DEL SERVIZIO
 Arch. Isabella QUINTO



OGGETTO
 SCUOLA SECONDARIA DI 1° GRADO "CADUTI DI CERALONIA"
 VIA BATTIMORA, 110

PIANTE



SCALA
 1:200

REV.	MODIFICHE	DATA	DESIGNATORE
0			
1			
2			
3			
4			
5			


PLANIMETRIA SCALA 1:1.000

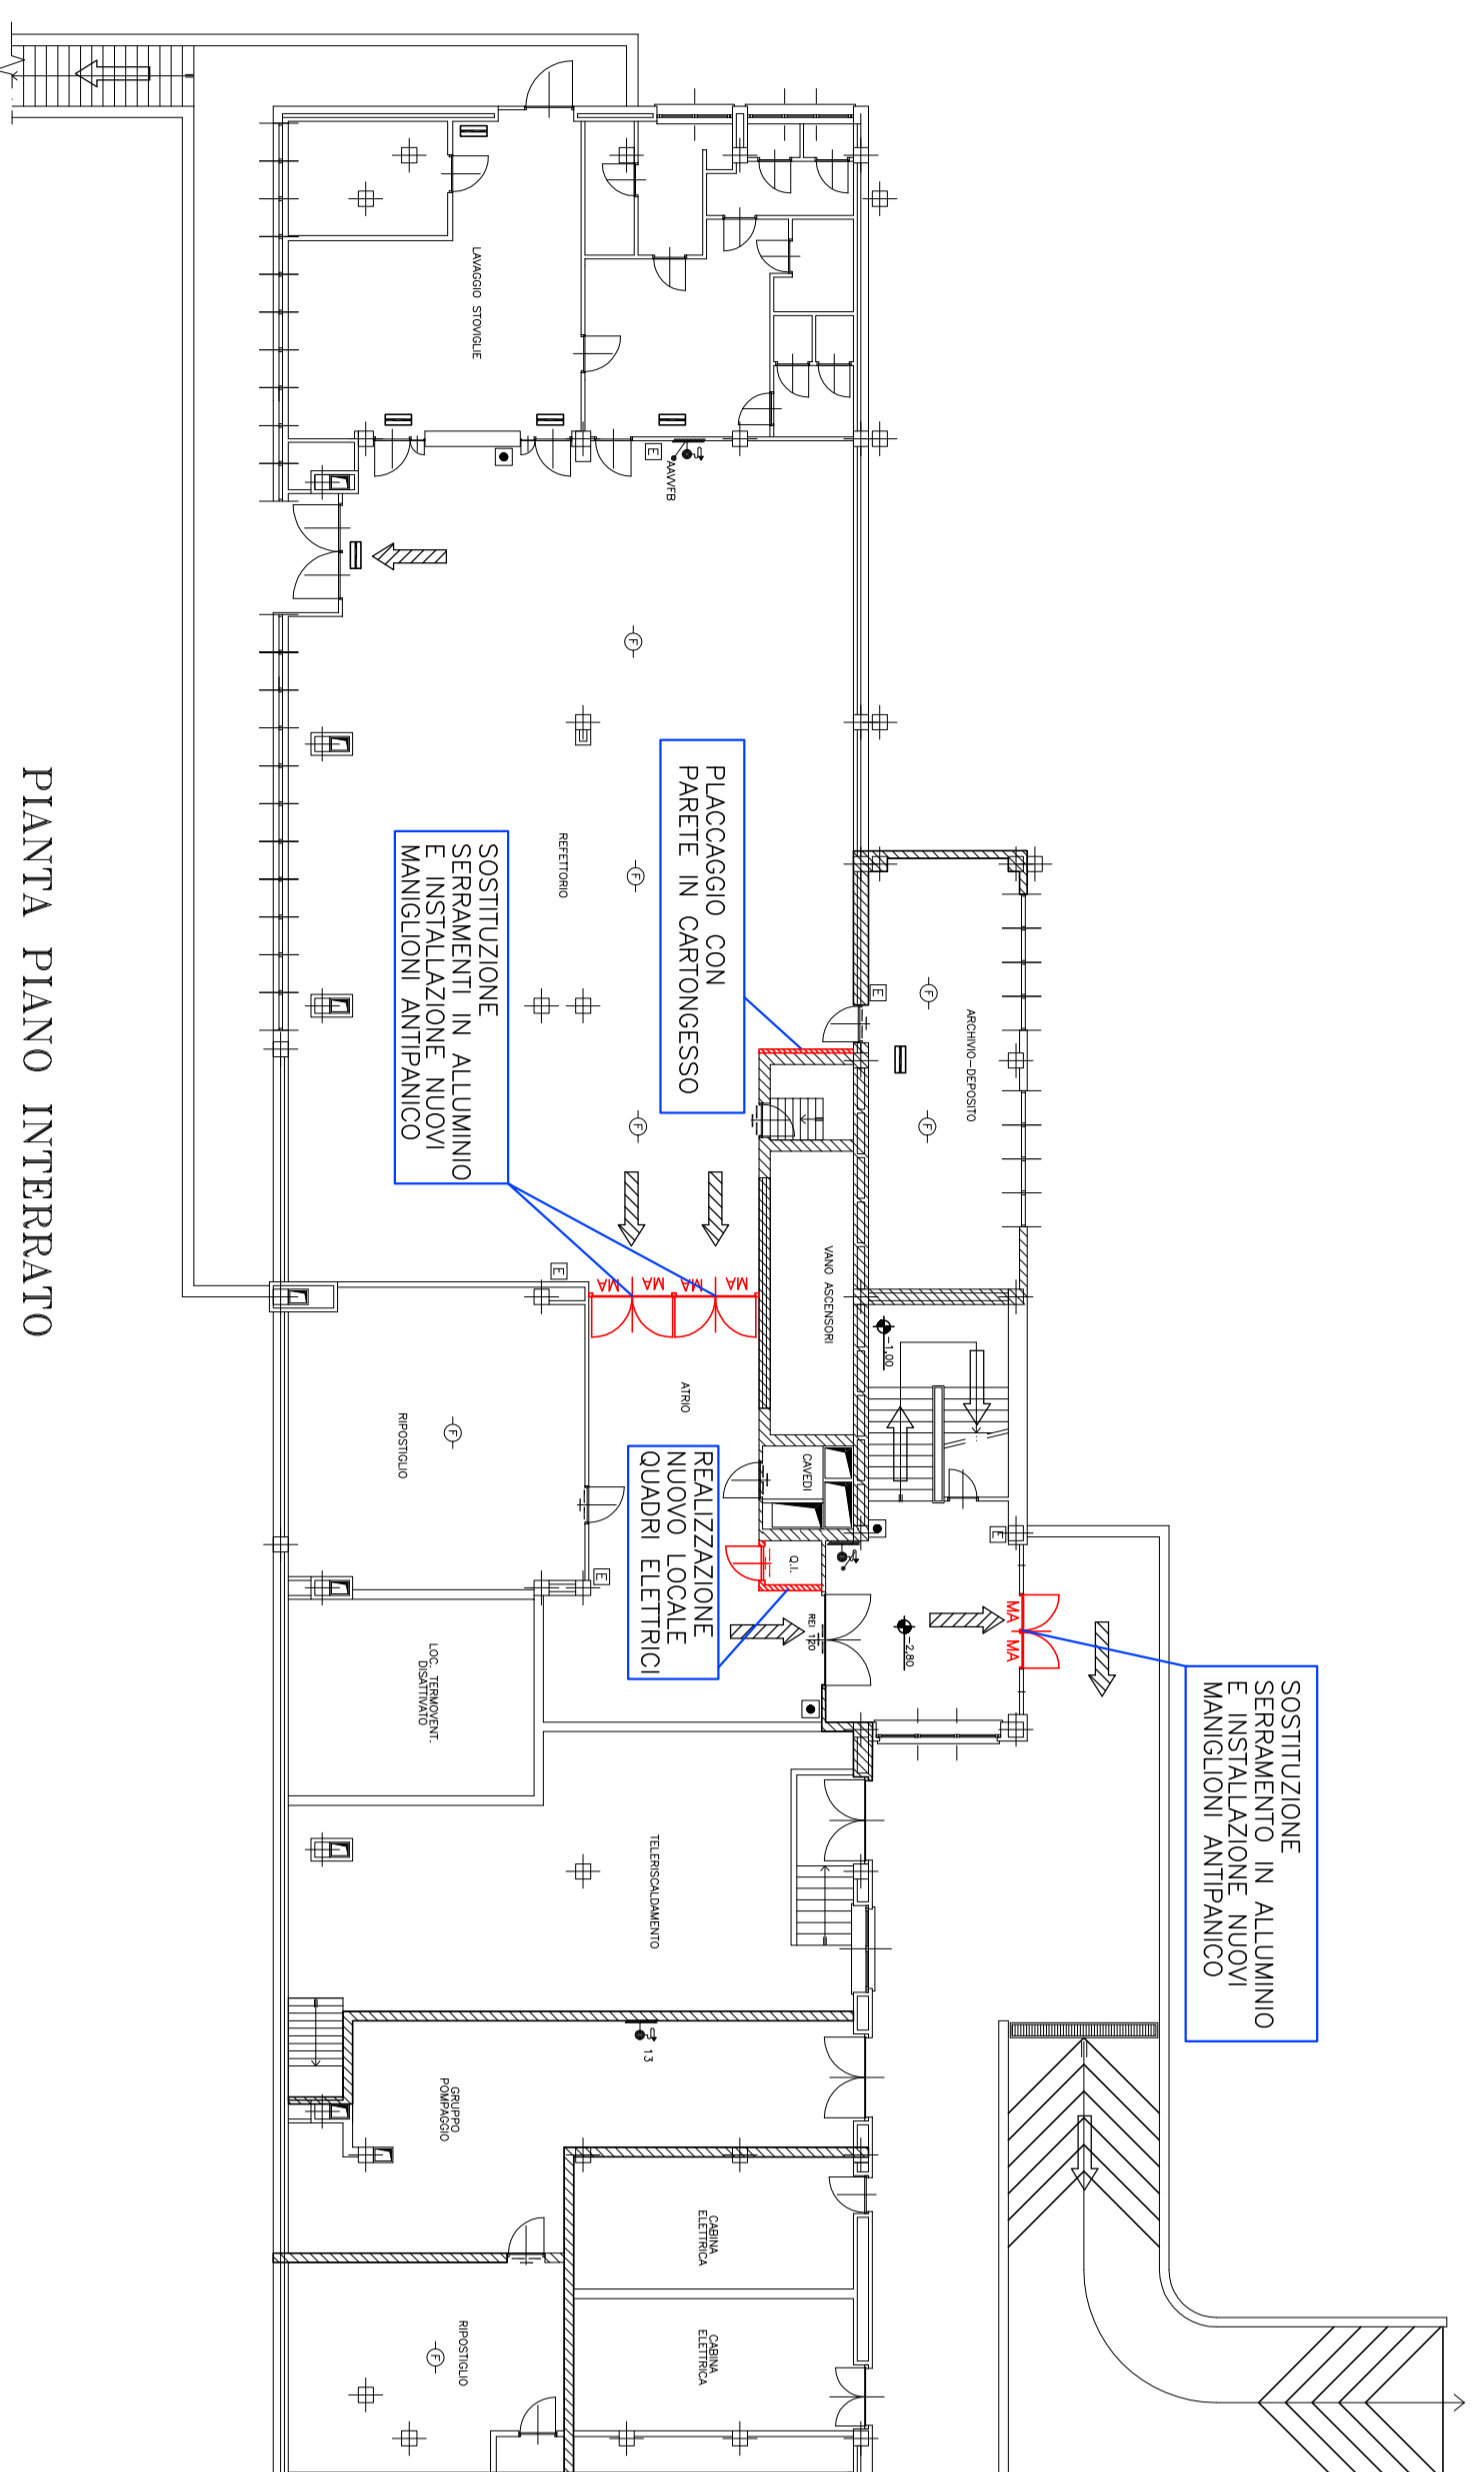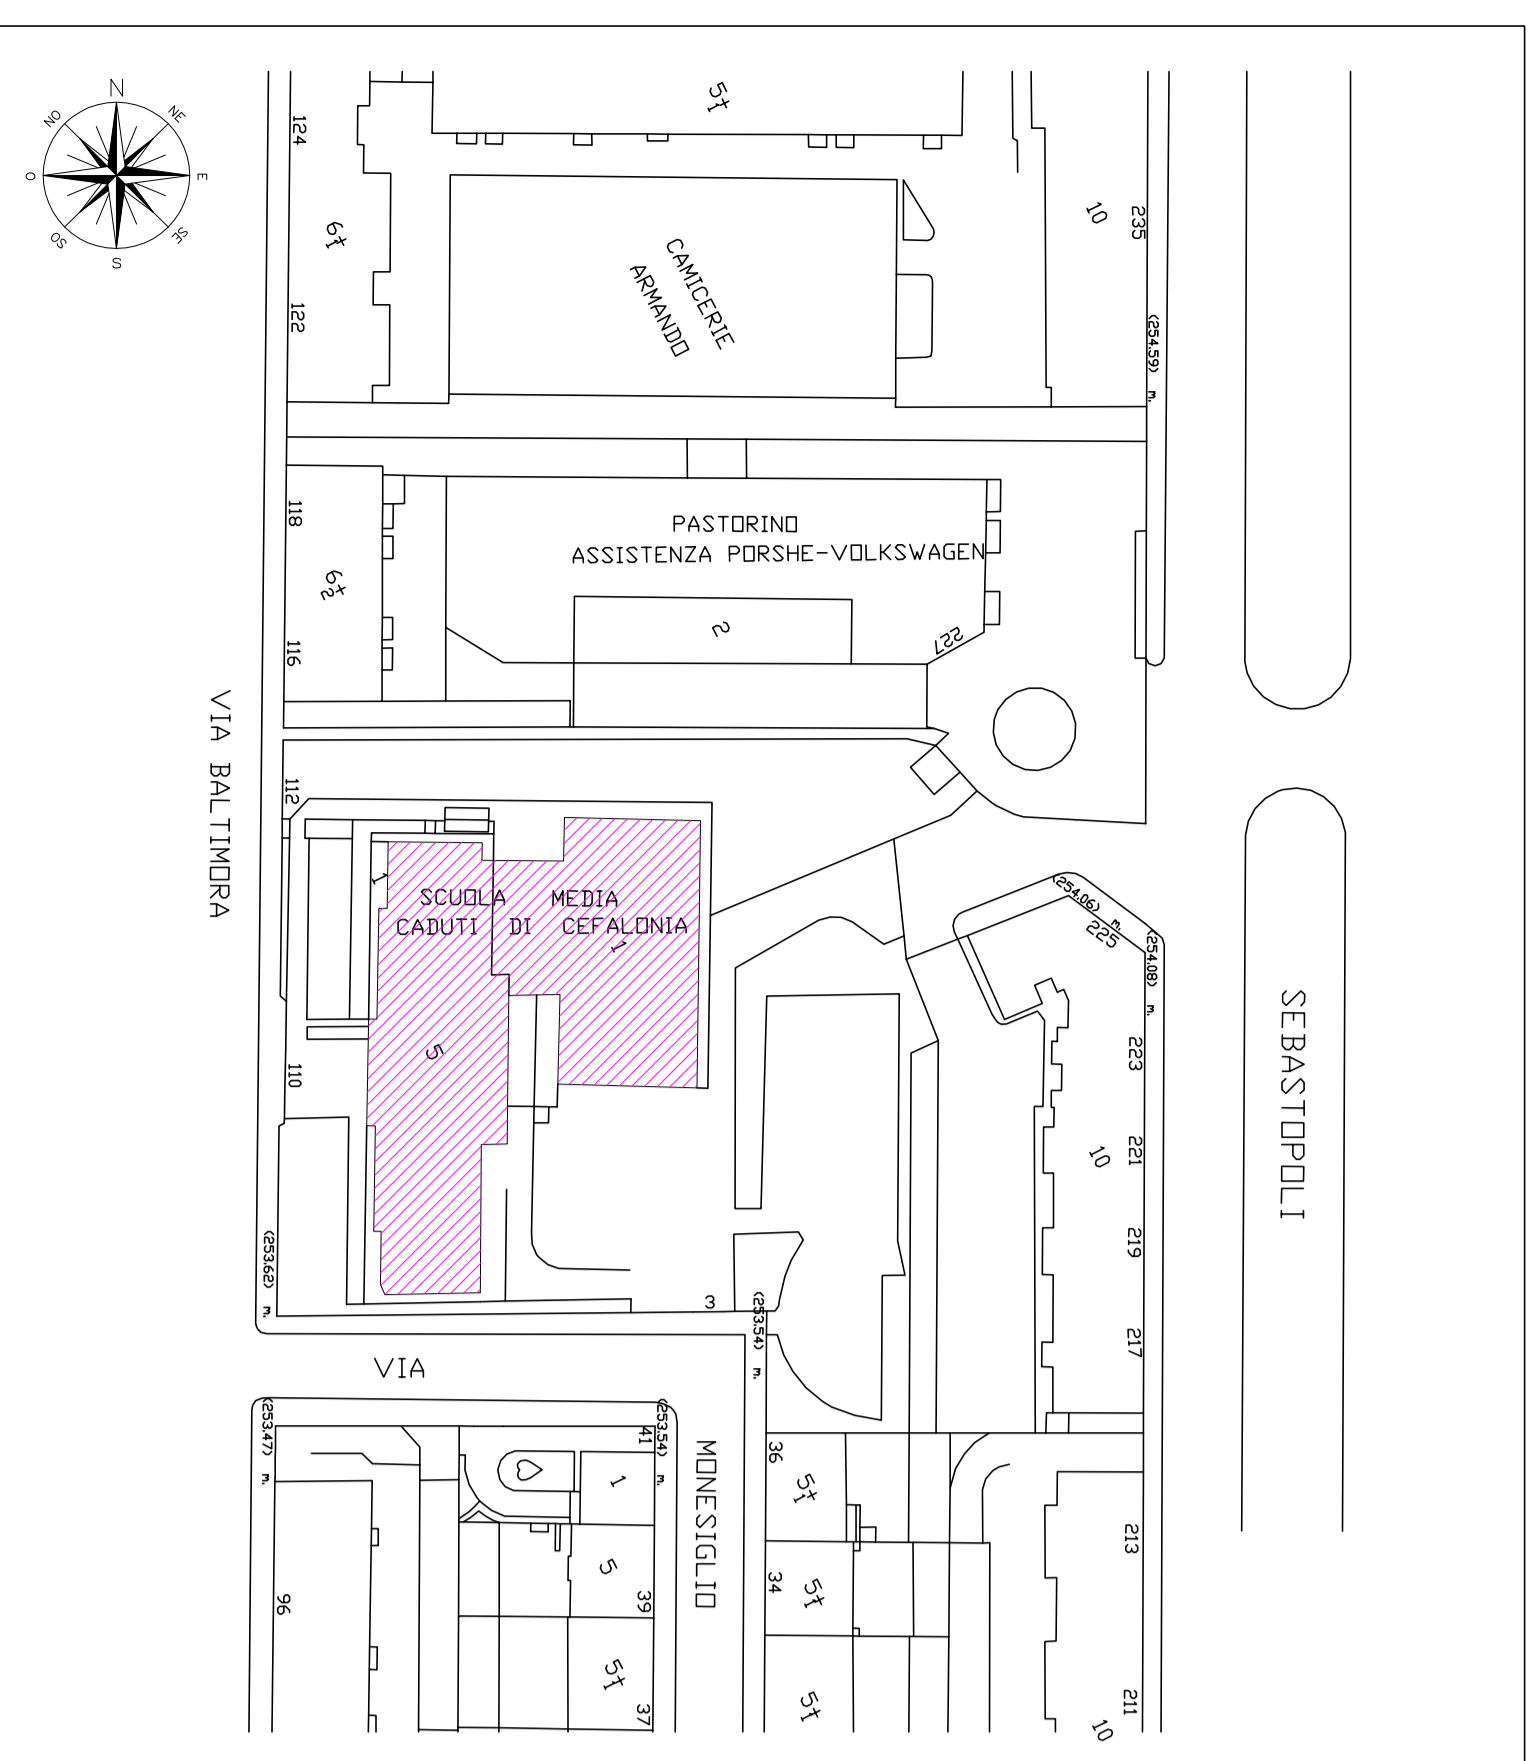


PIANTA PIANO INTERRATO

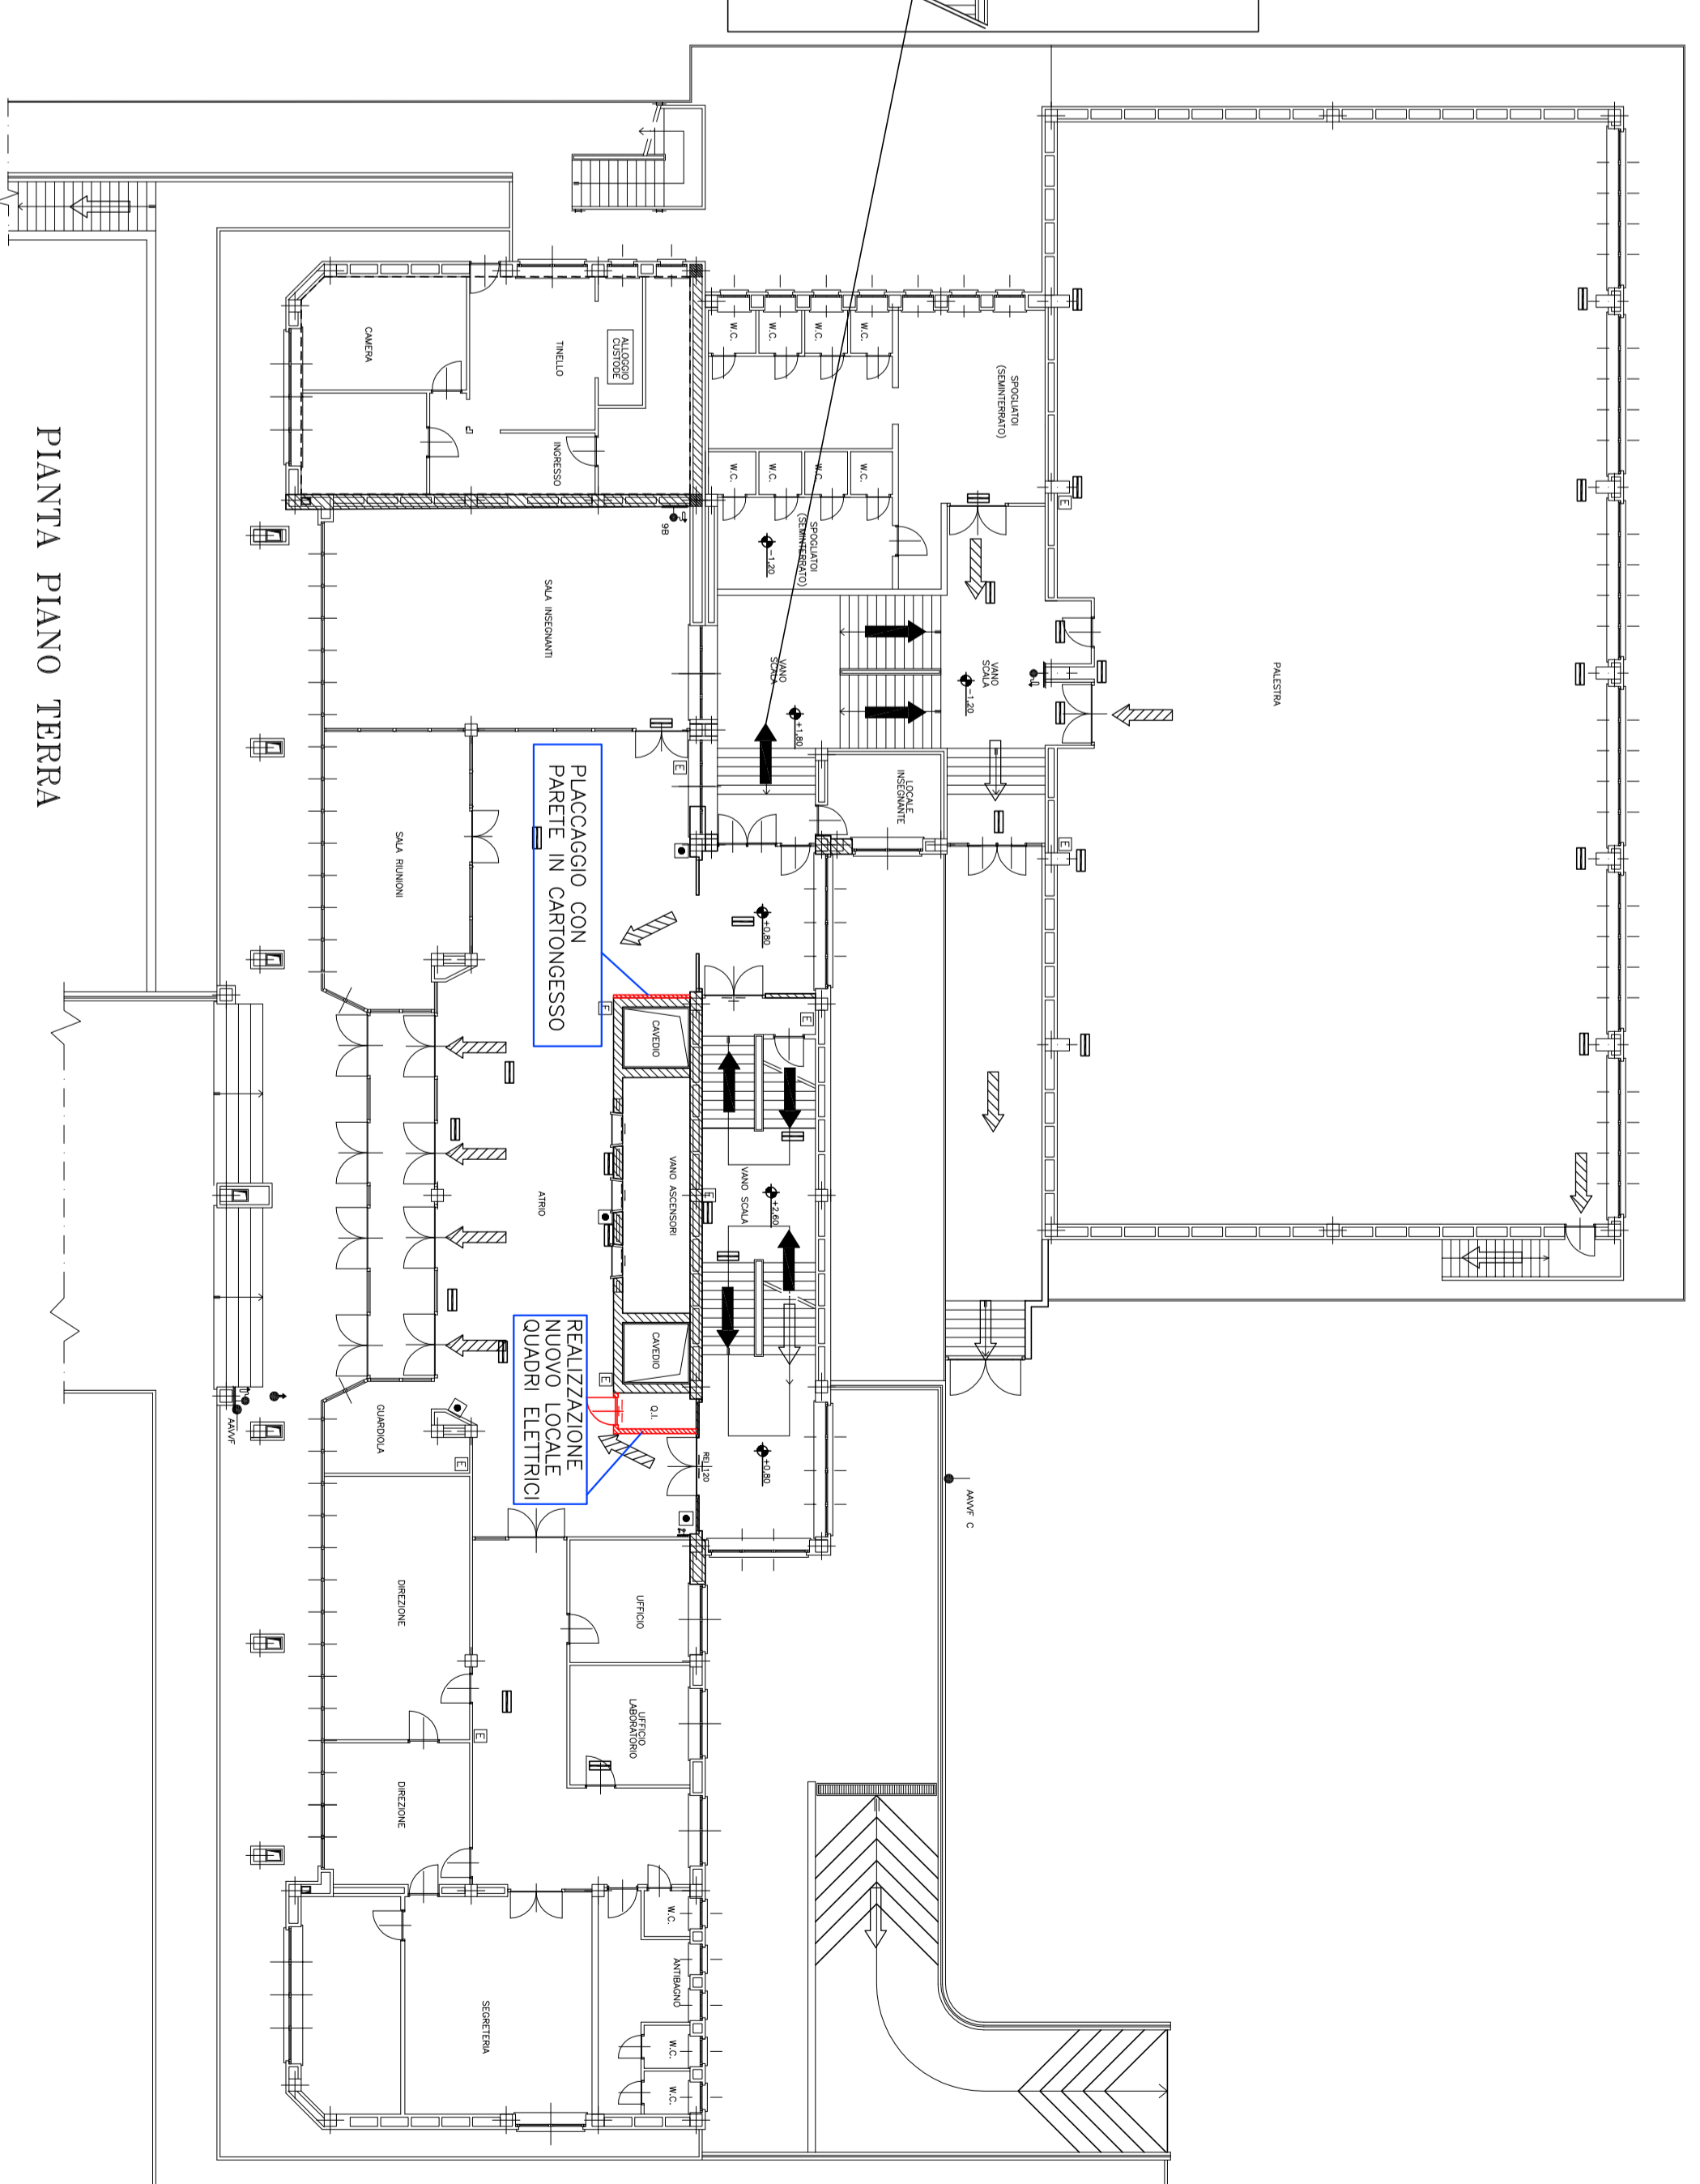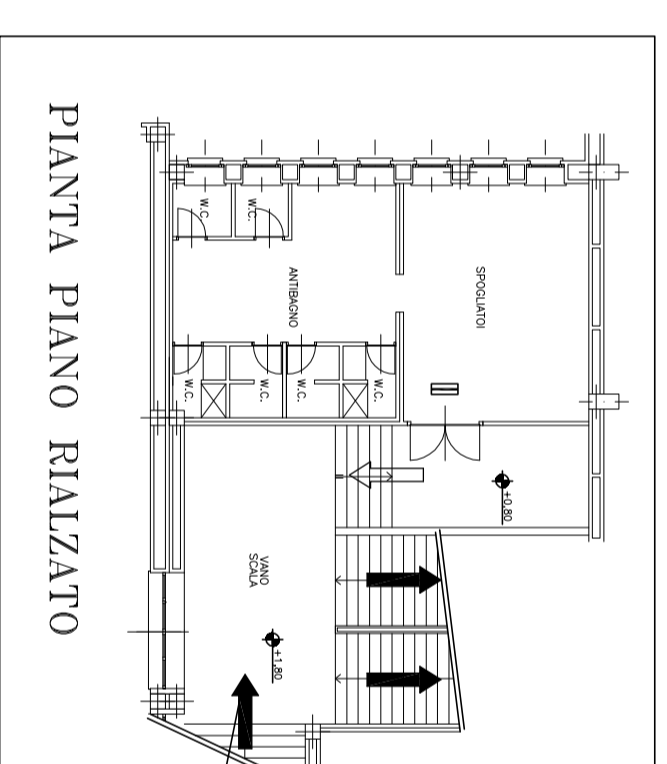


PIANTA PIANO TERRA

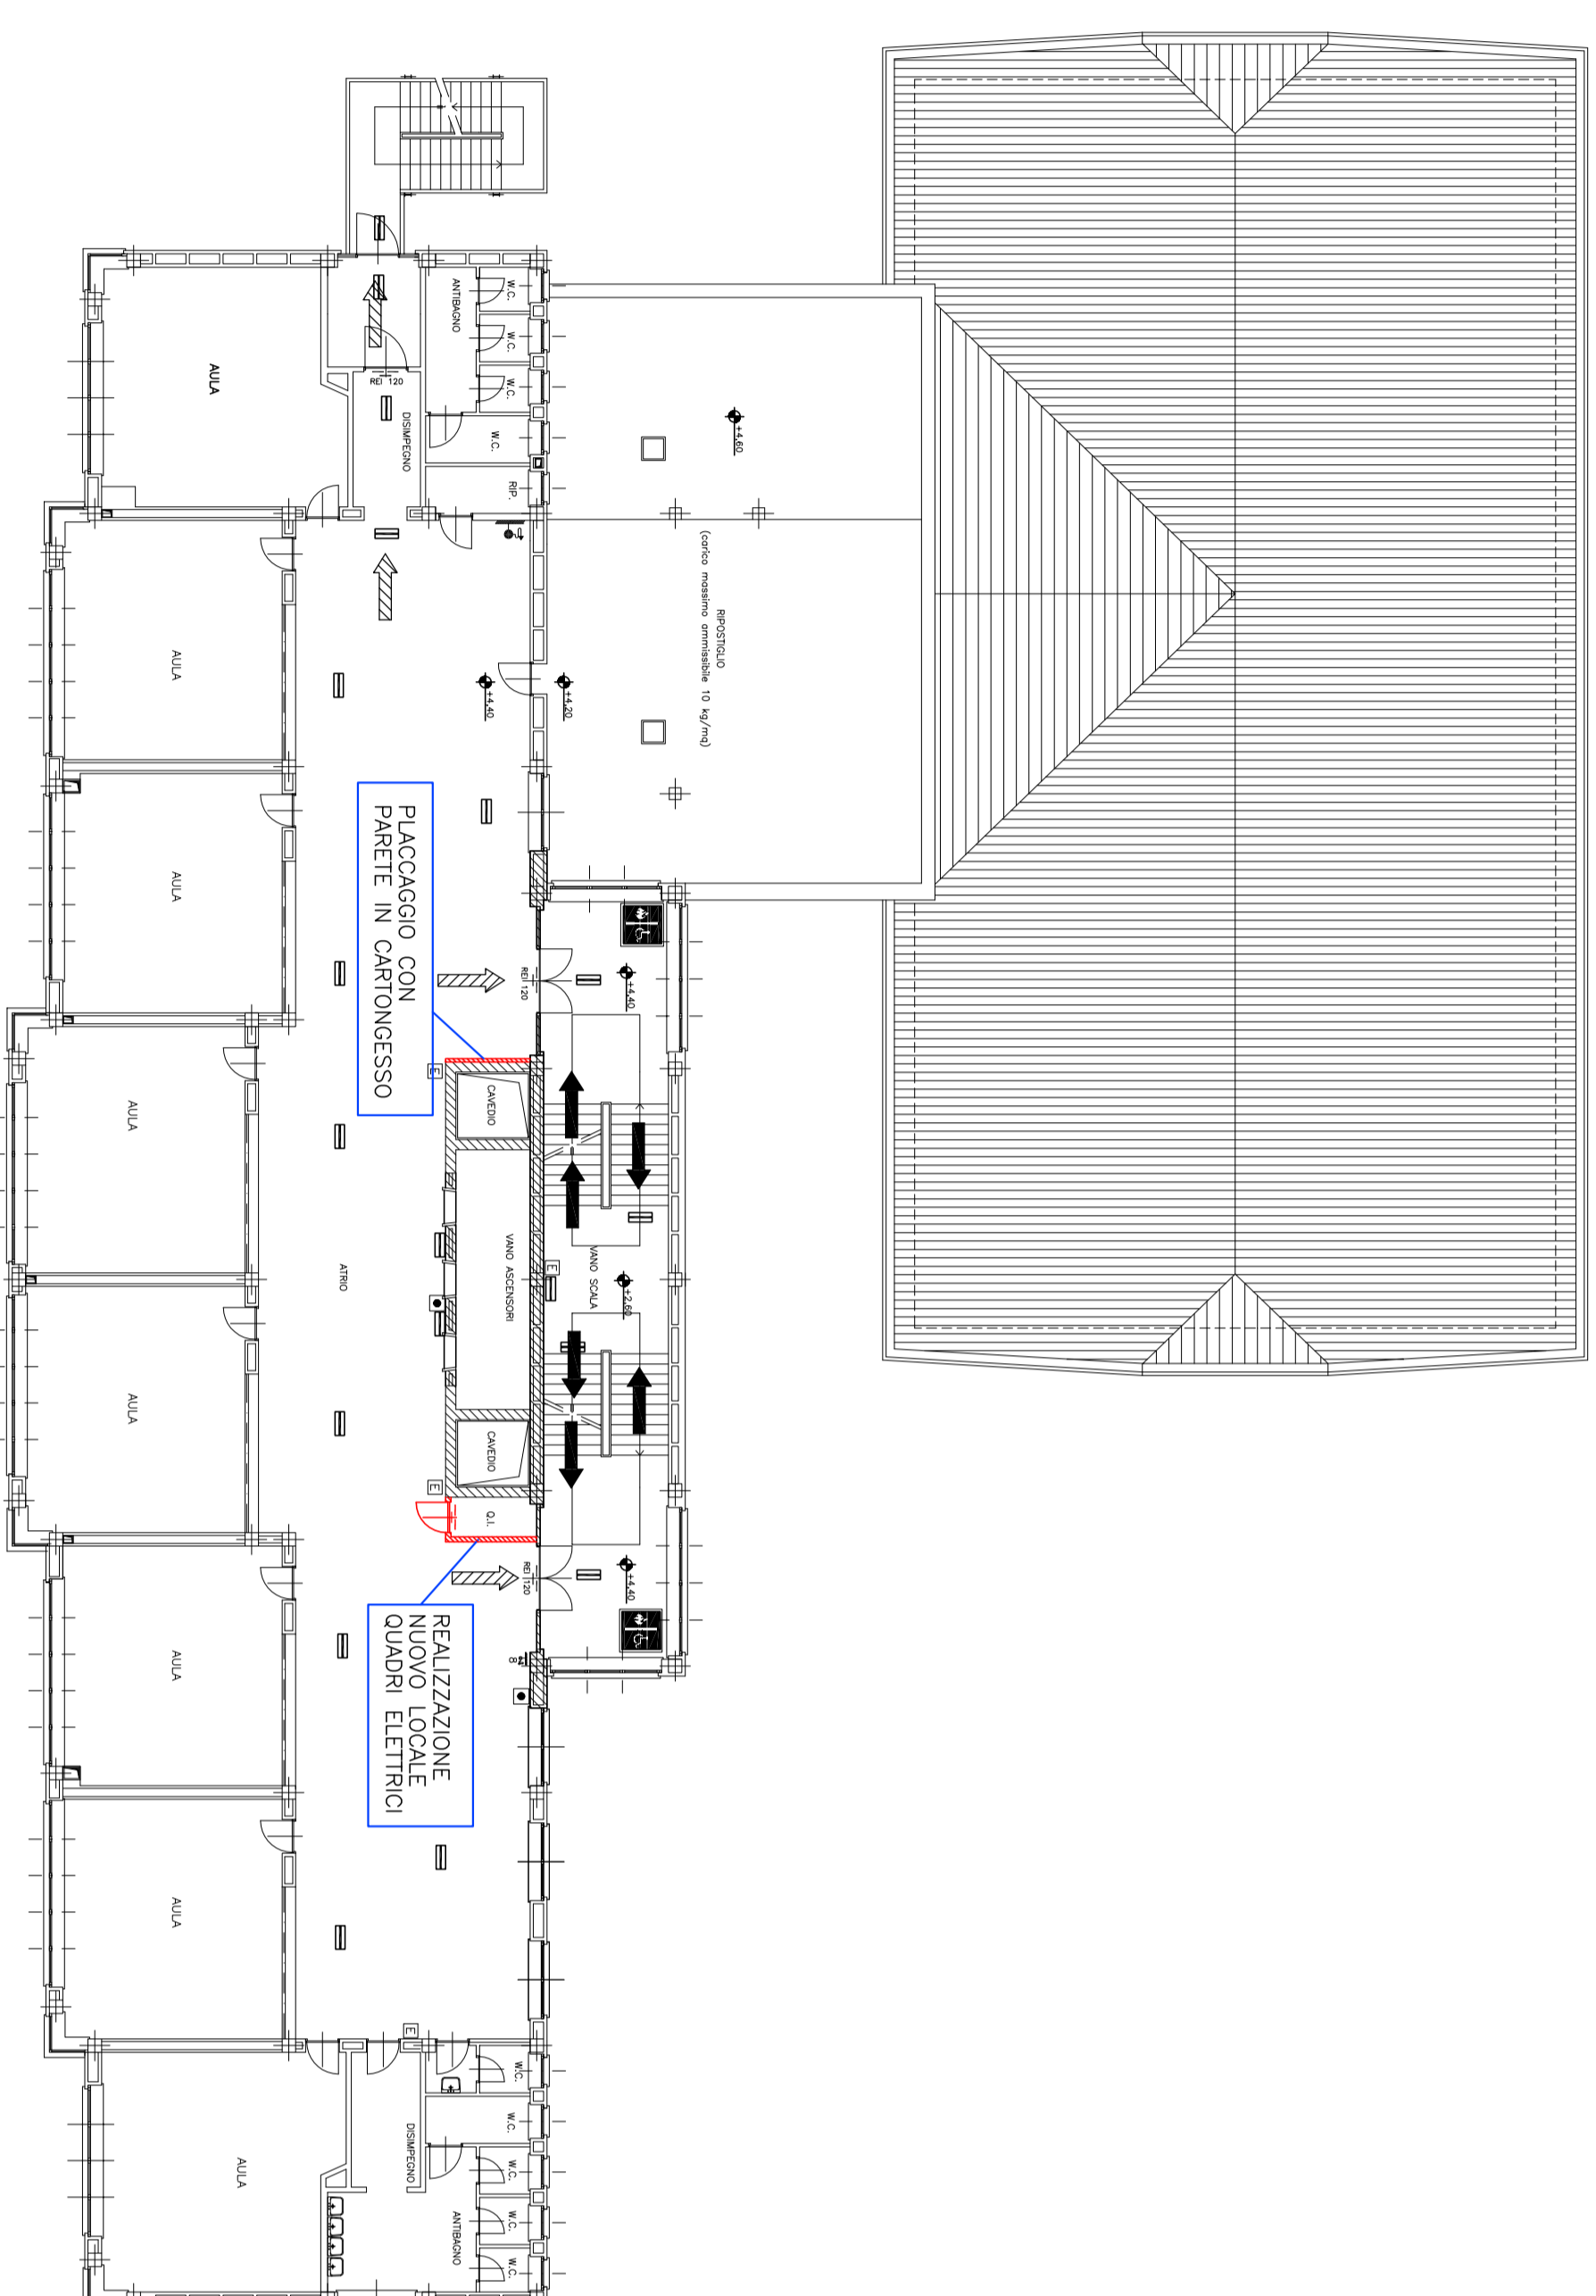


PIANTA PIANO PRIMO

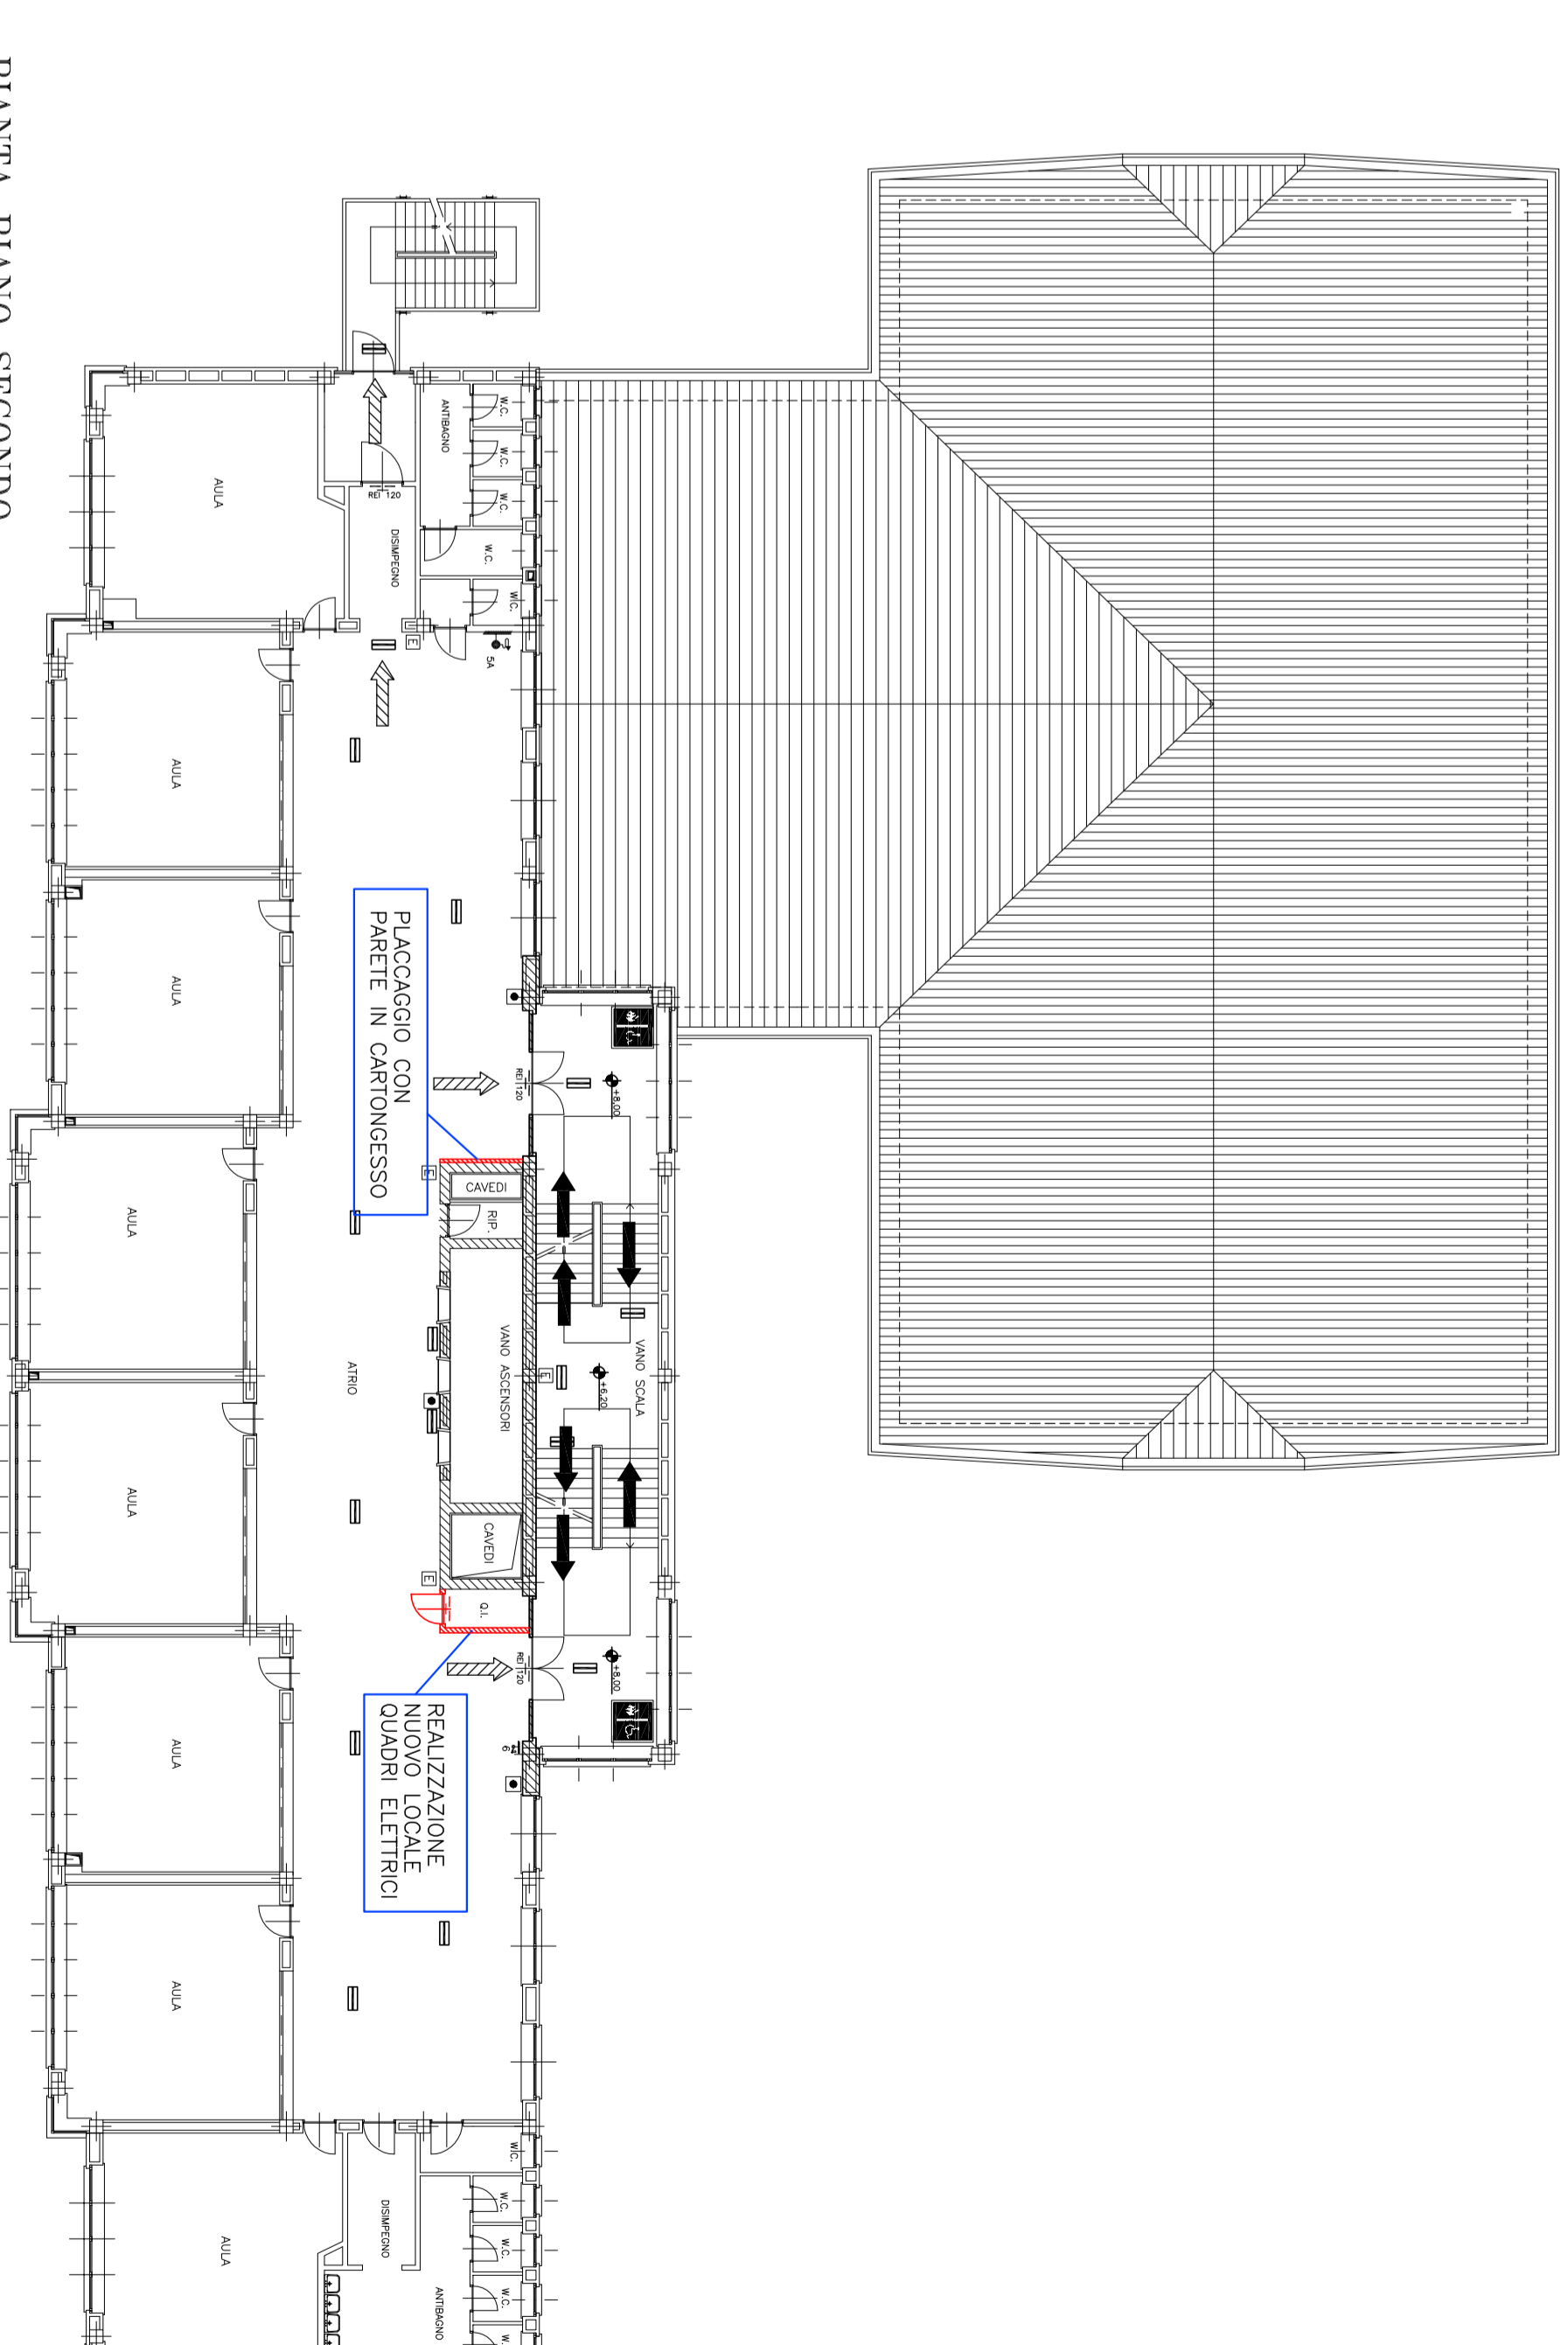

PIANTA PIANO SECONDO

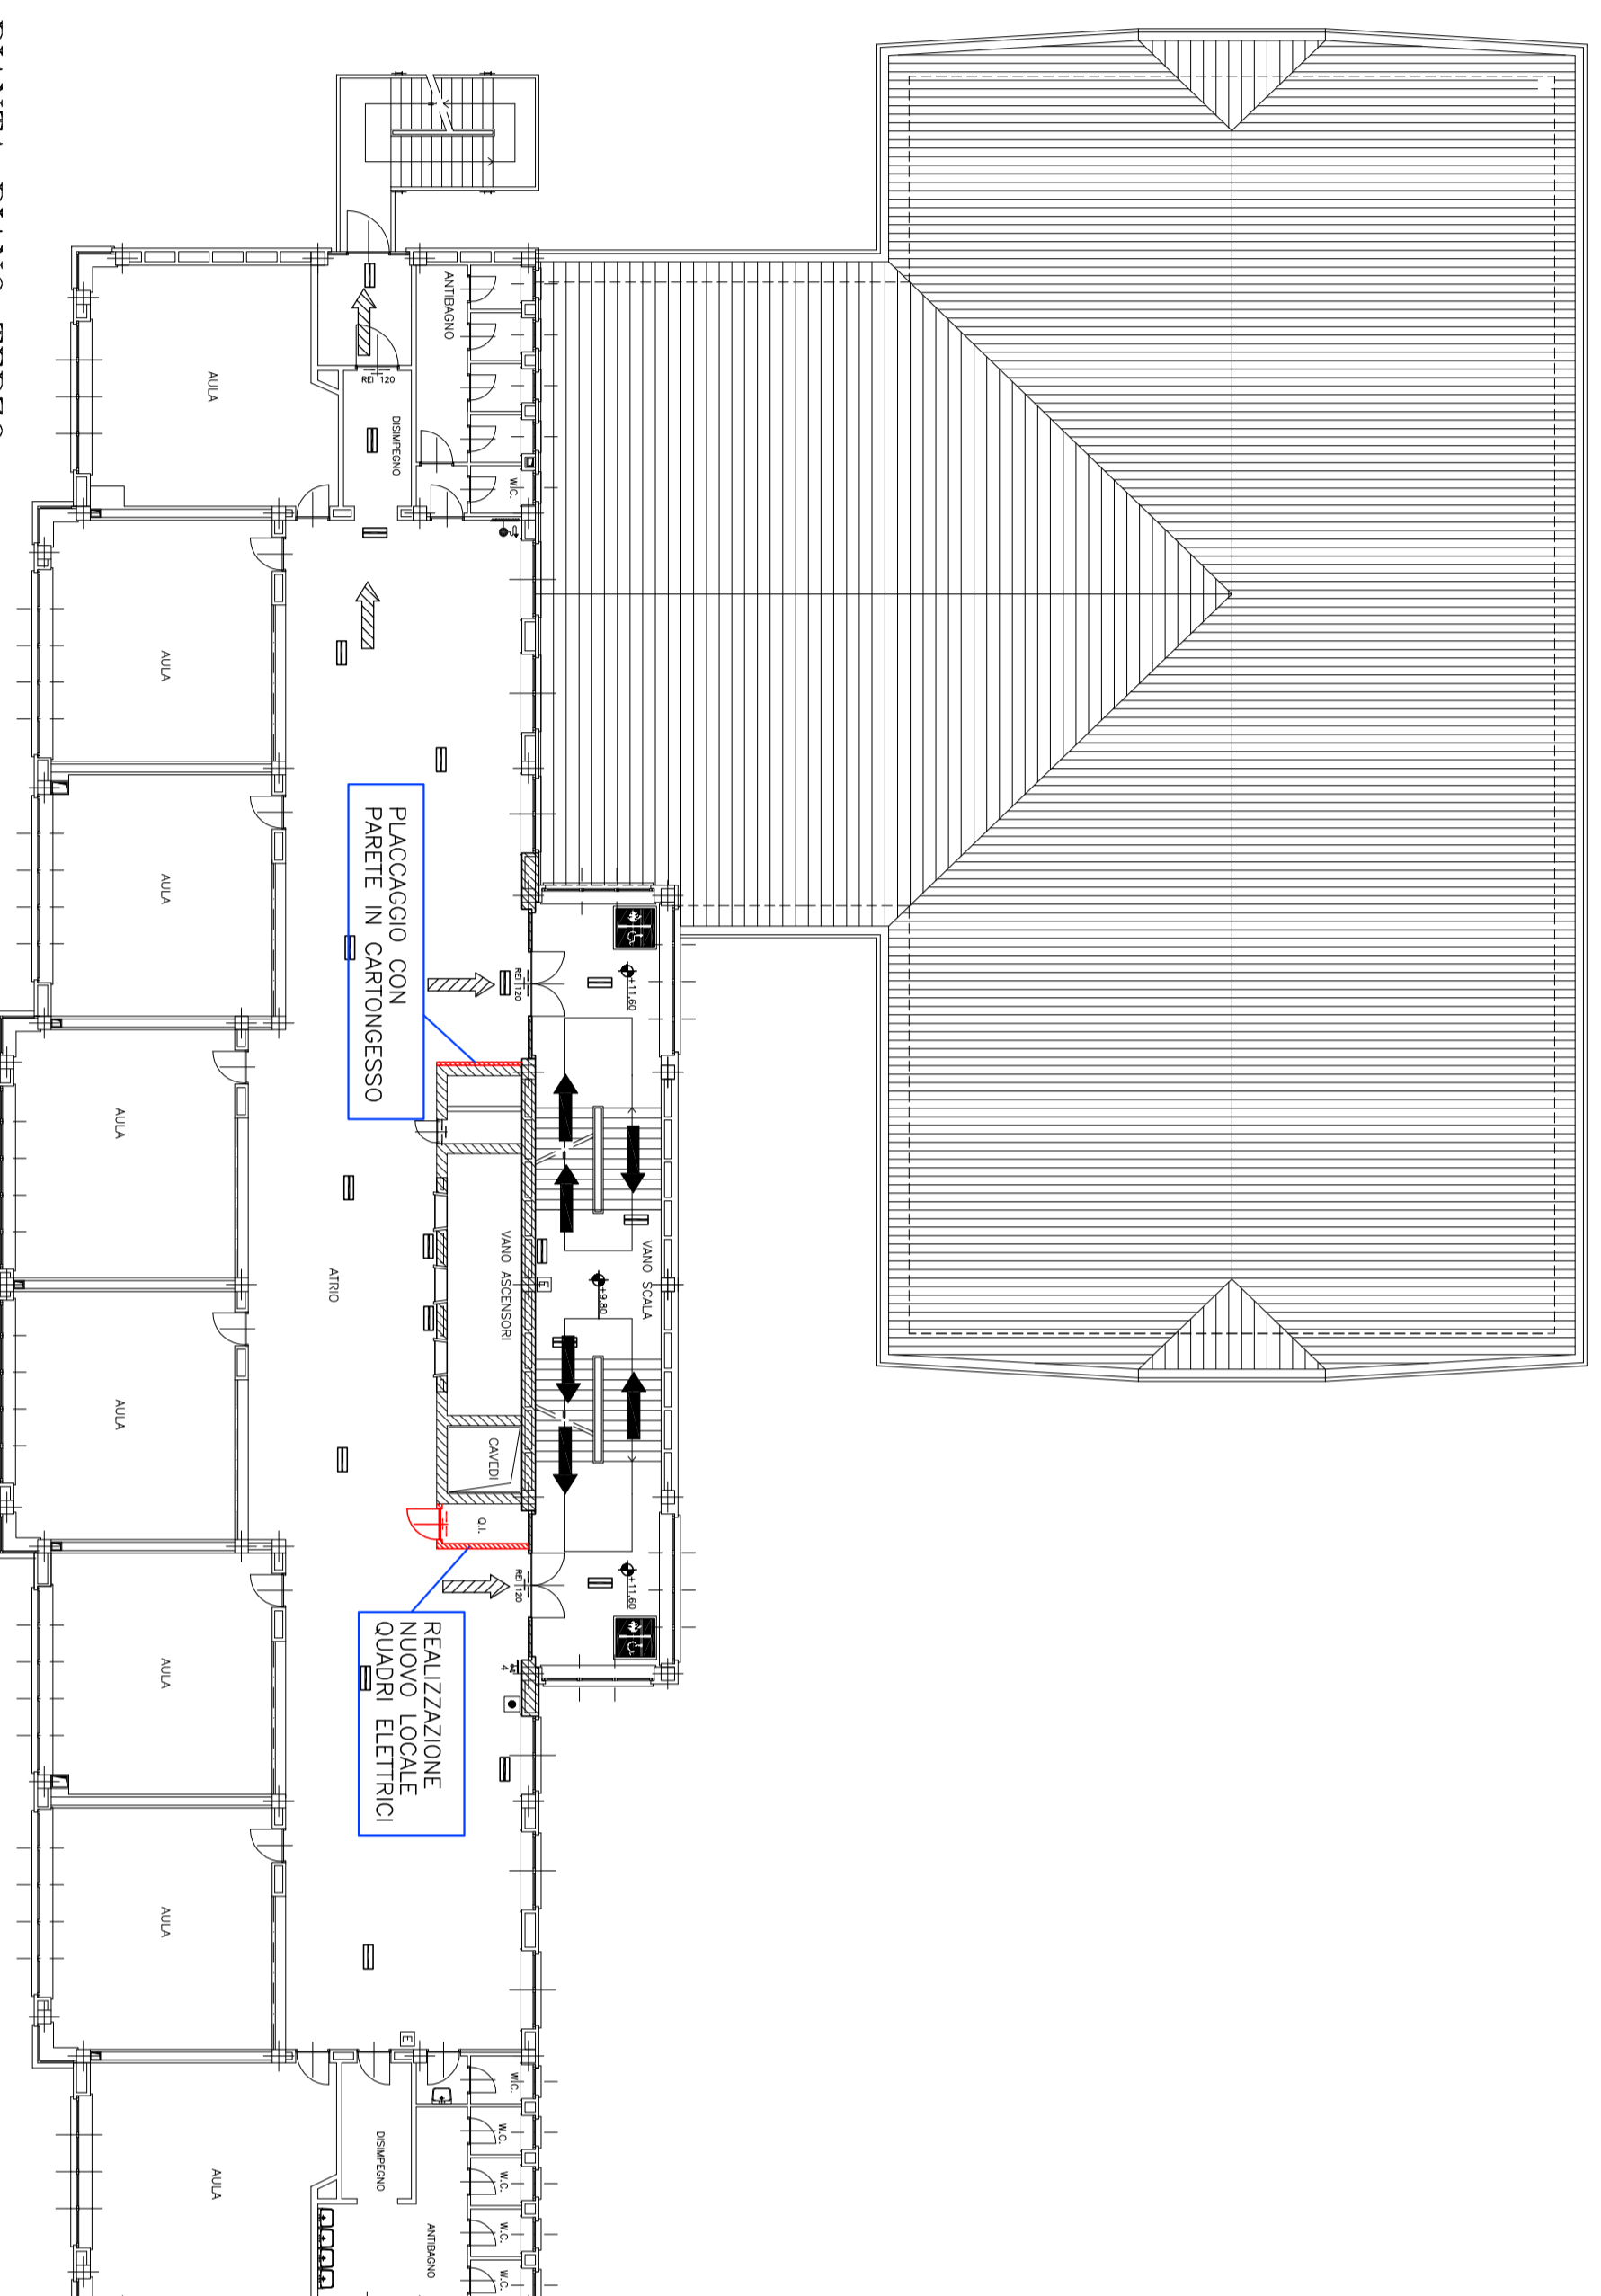

PIANTA PIANO TERZO

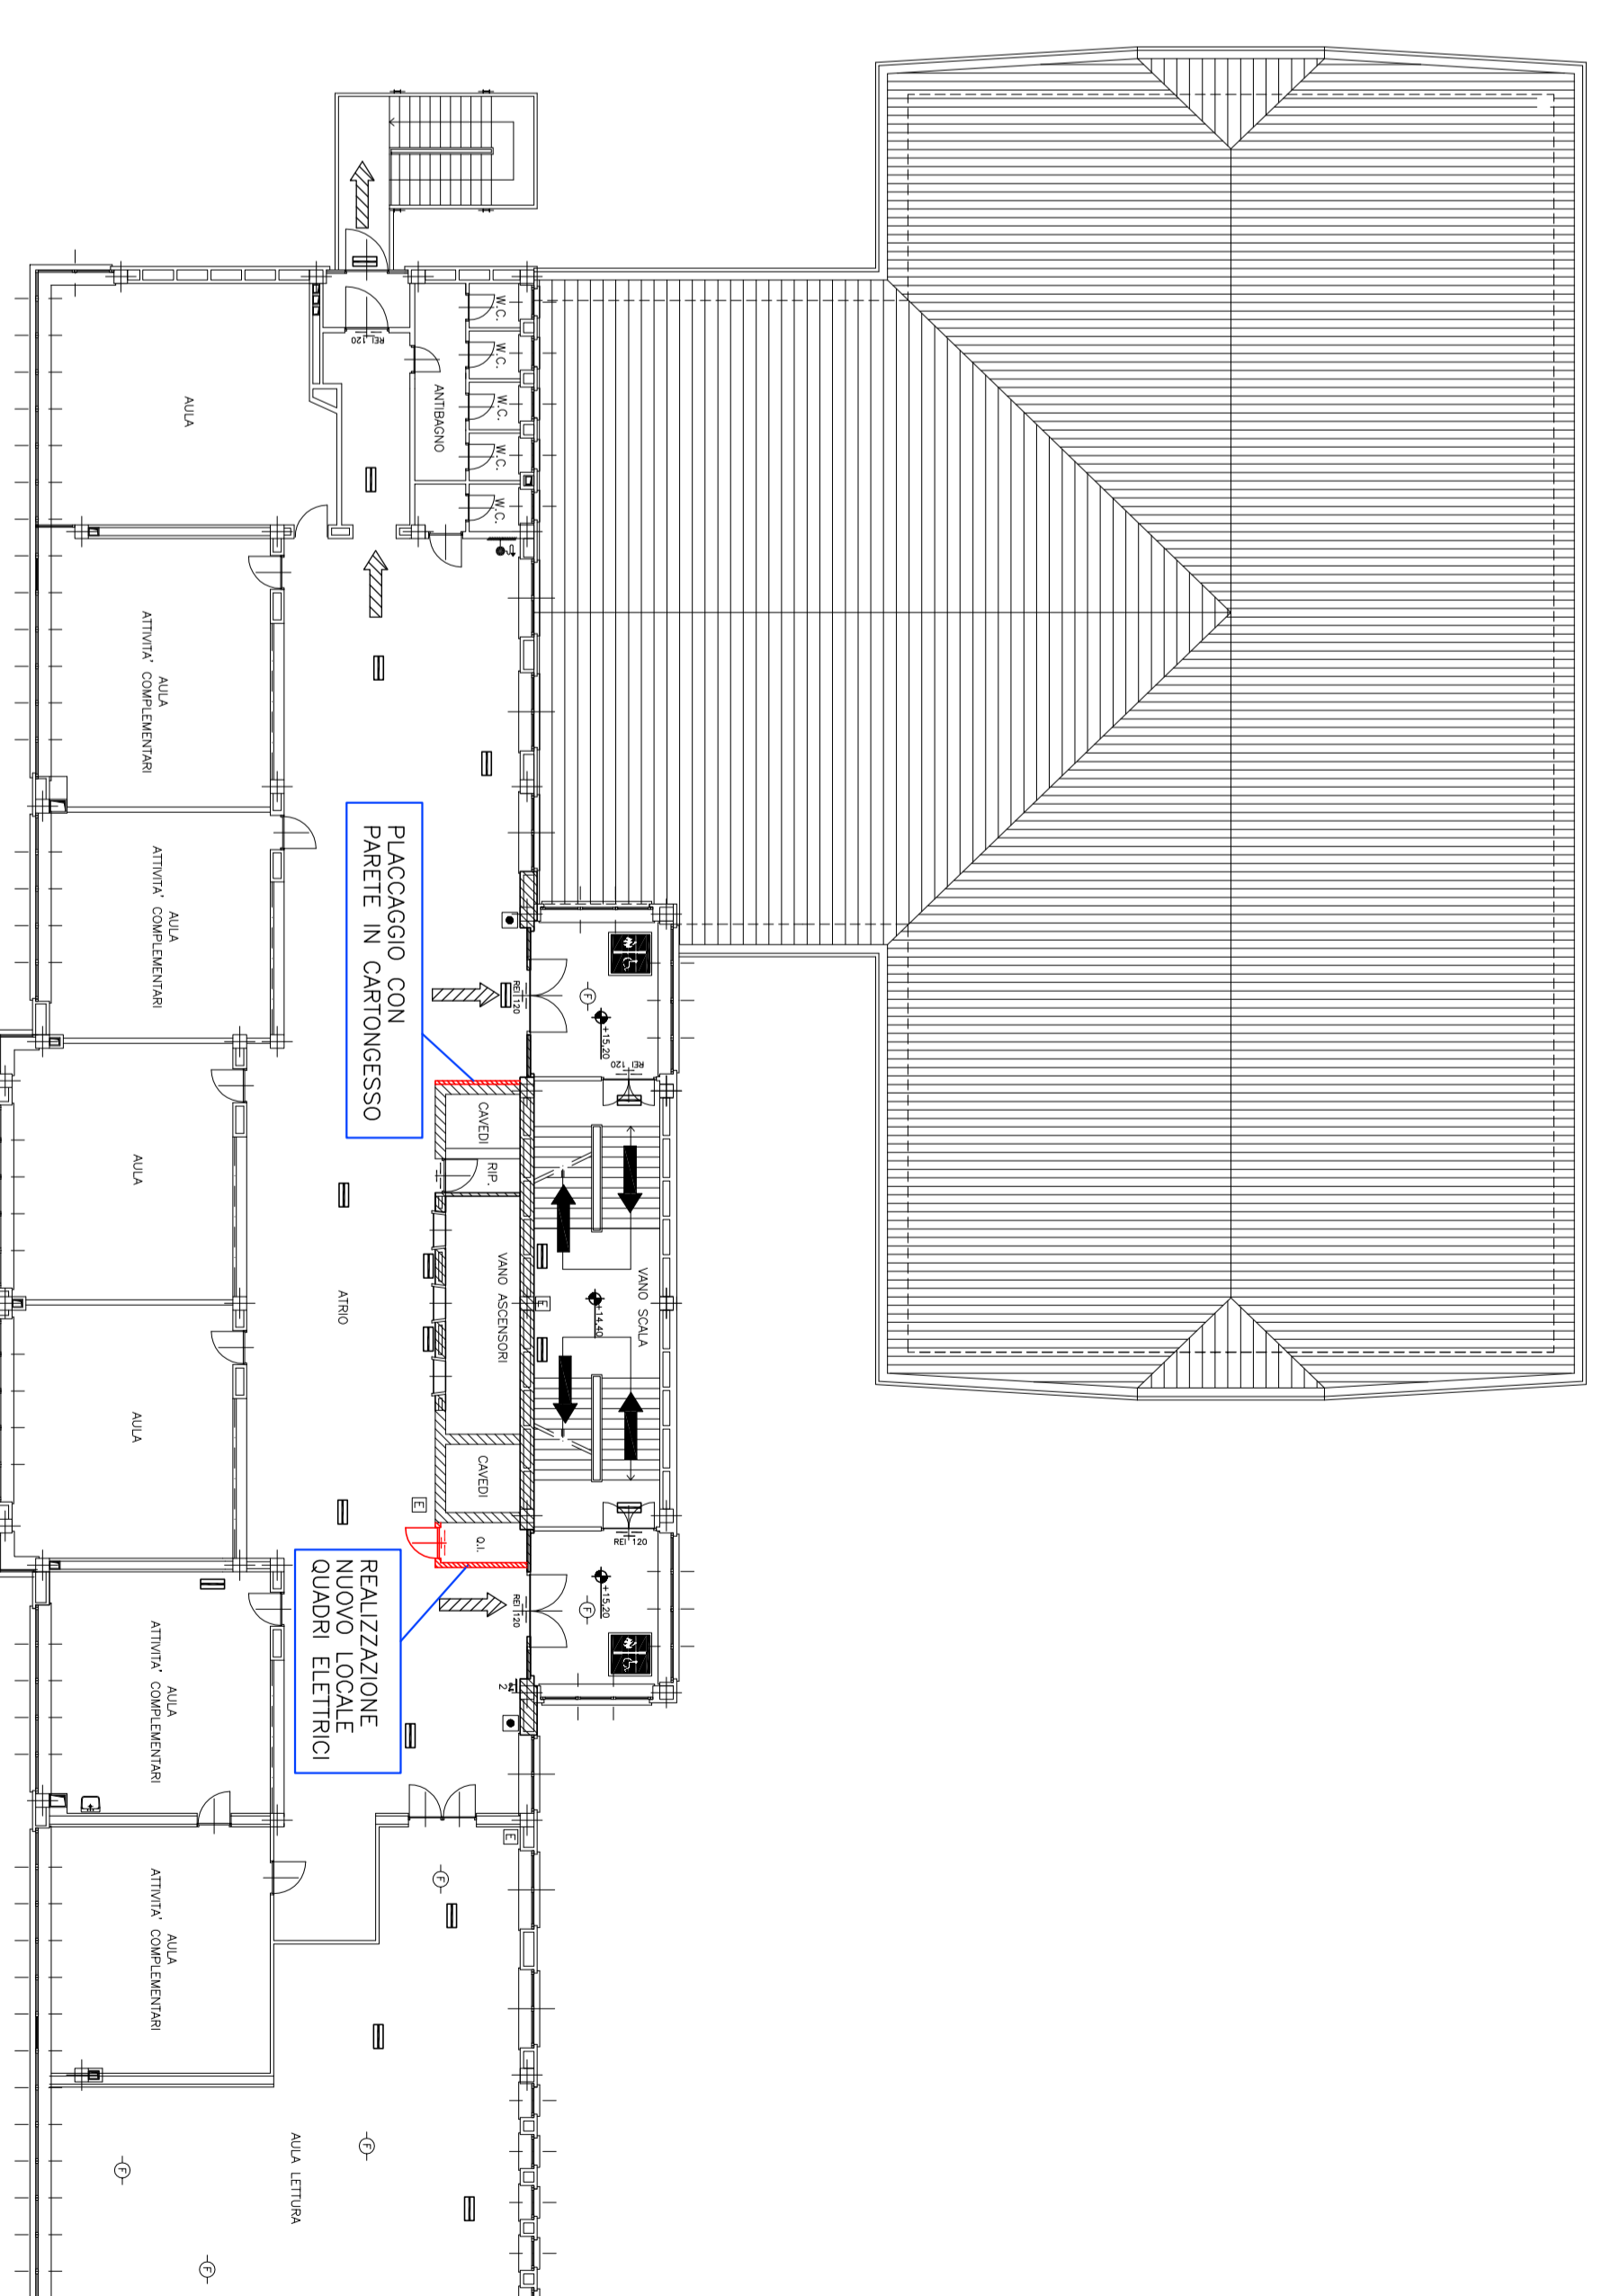

PIANTA PIANO QUARTO