

CITTA' DI TORINO

DIREZIONE SERVIZI TECNICI PER L'EDILIZIA PUBBLICA
SERVIZIO EDILIZIA SCOLASTICA

MANUTENZIONE STRAORDINARIA PER LA SICUREZZA
DEI LUOGHI DI LAVORO ED INTERVENTI
INTEGRATIVI C.P.I ANNO 2014

IL PROGETTISTA E
COORDINATORE DELLA SICUREZZA
Geom. Massimo PERONE

SUPPLETO ALL'ATTIVITA' DEL R.U.P.
COORDINATORE DELLA SICUREZZA
Arch. Simona MAROTA ARNONE

COORDINATORE DEL PROGETTO
Geom. Andrea VARENA

COLLABORATORE ALLA
PROGETTAZIONE
E DIRIGENTE DEL SERVIZIO
Arch. Isabella QUINTO

Geom. Massimo IACOMO

OGGETTO: SCUOLA SECONDARIA DI 1° GRADO "SUCC. MILA"
SCUOLA PRIMARIA "SUCC. AGAZZI"
VIA CHAMBERY, 33



PIANTE

SCALA 1:200


REDAZIONE: STUDIO PERINO PERINO

REV.	MODIFICHE	DATA	DESCRIZIONE
1			
2			
3			
4			
5			


PLANIMETRIA SCALA 1:1000

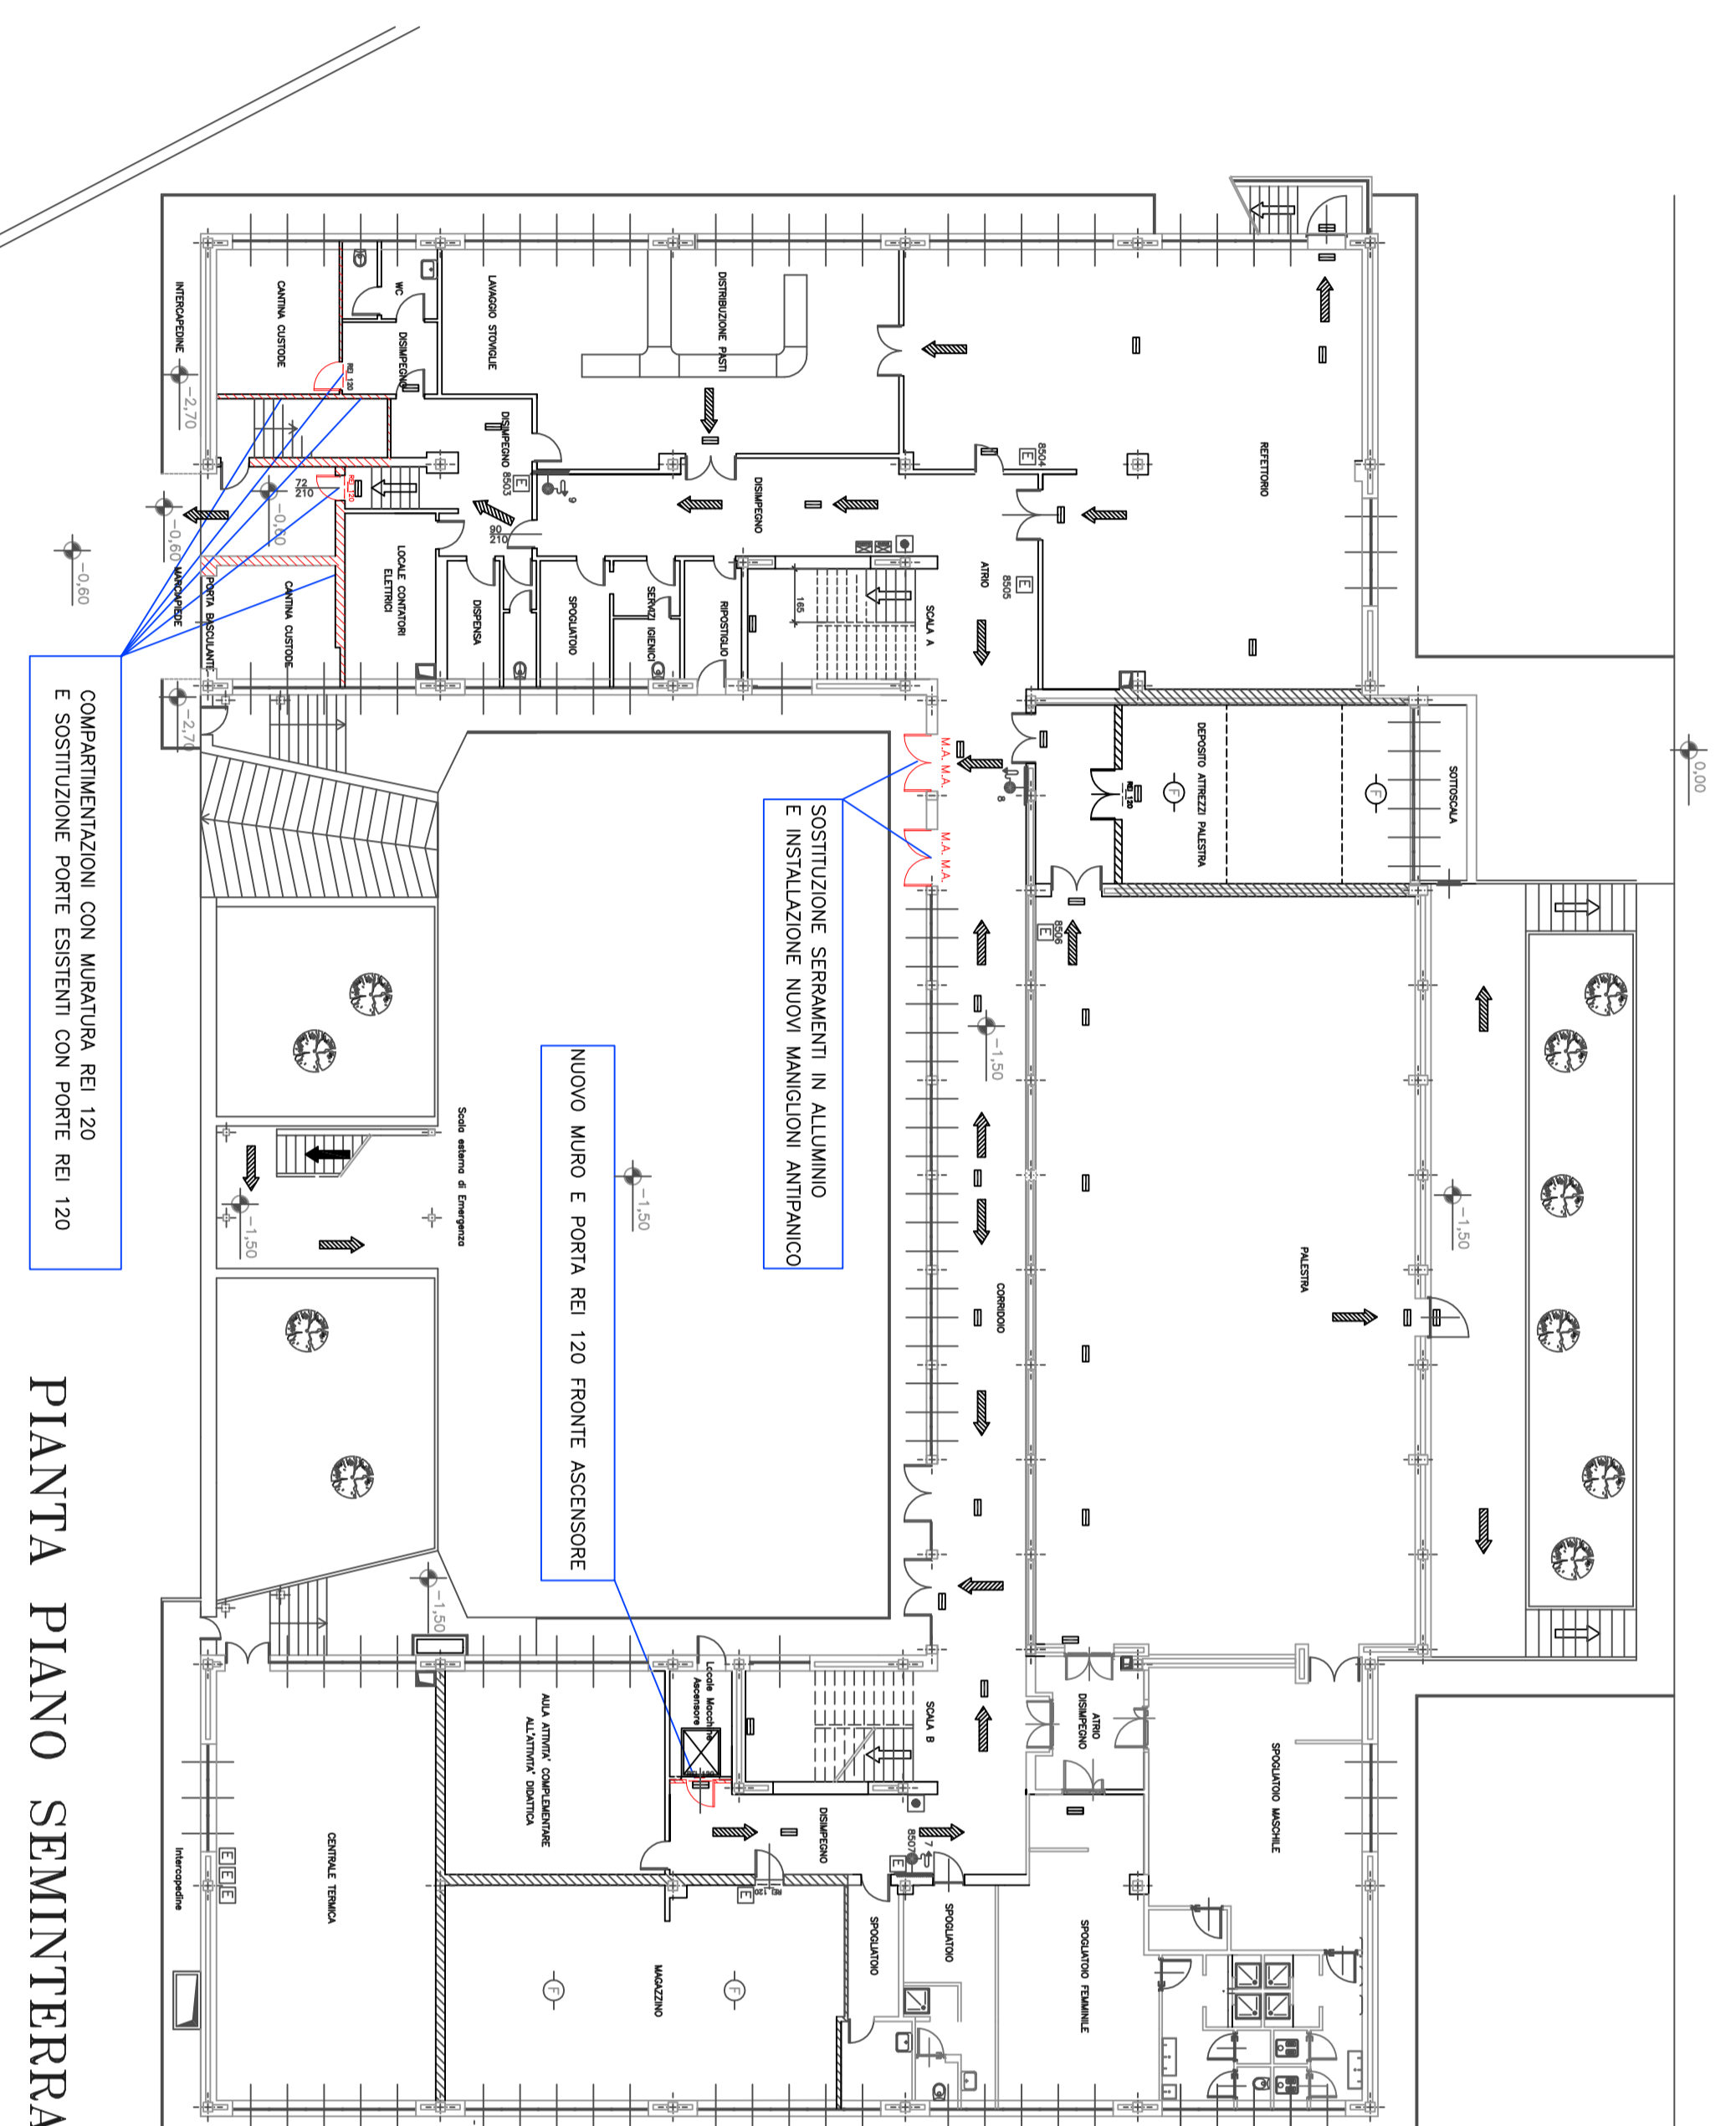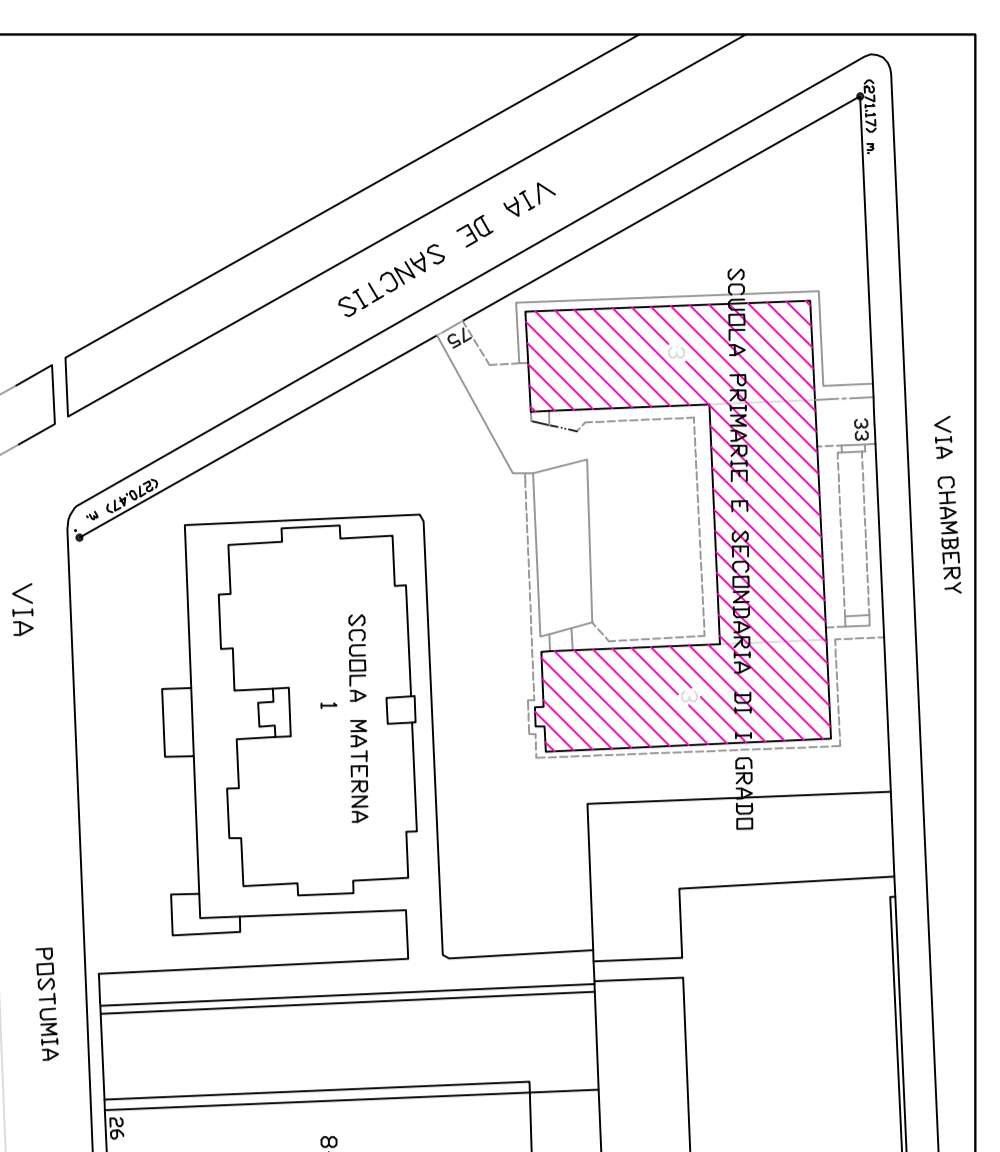


PIANTA PIANO SEMINTERATO

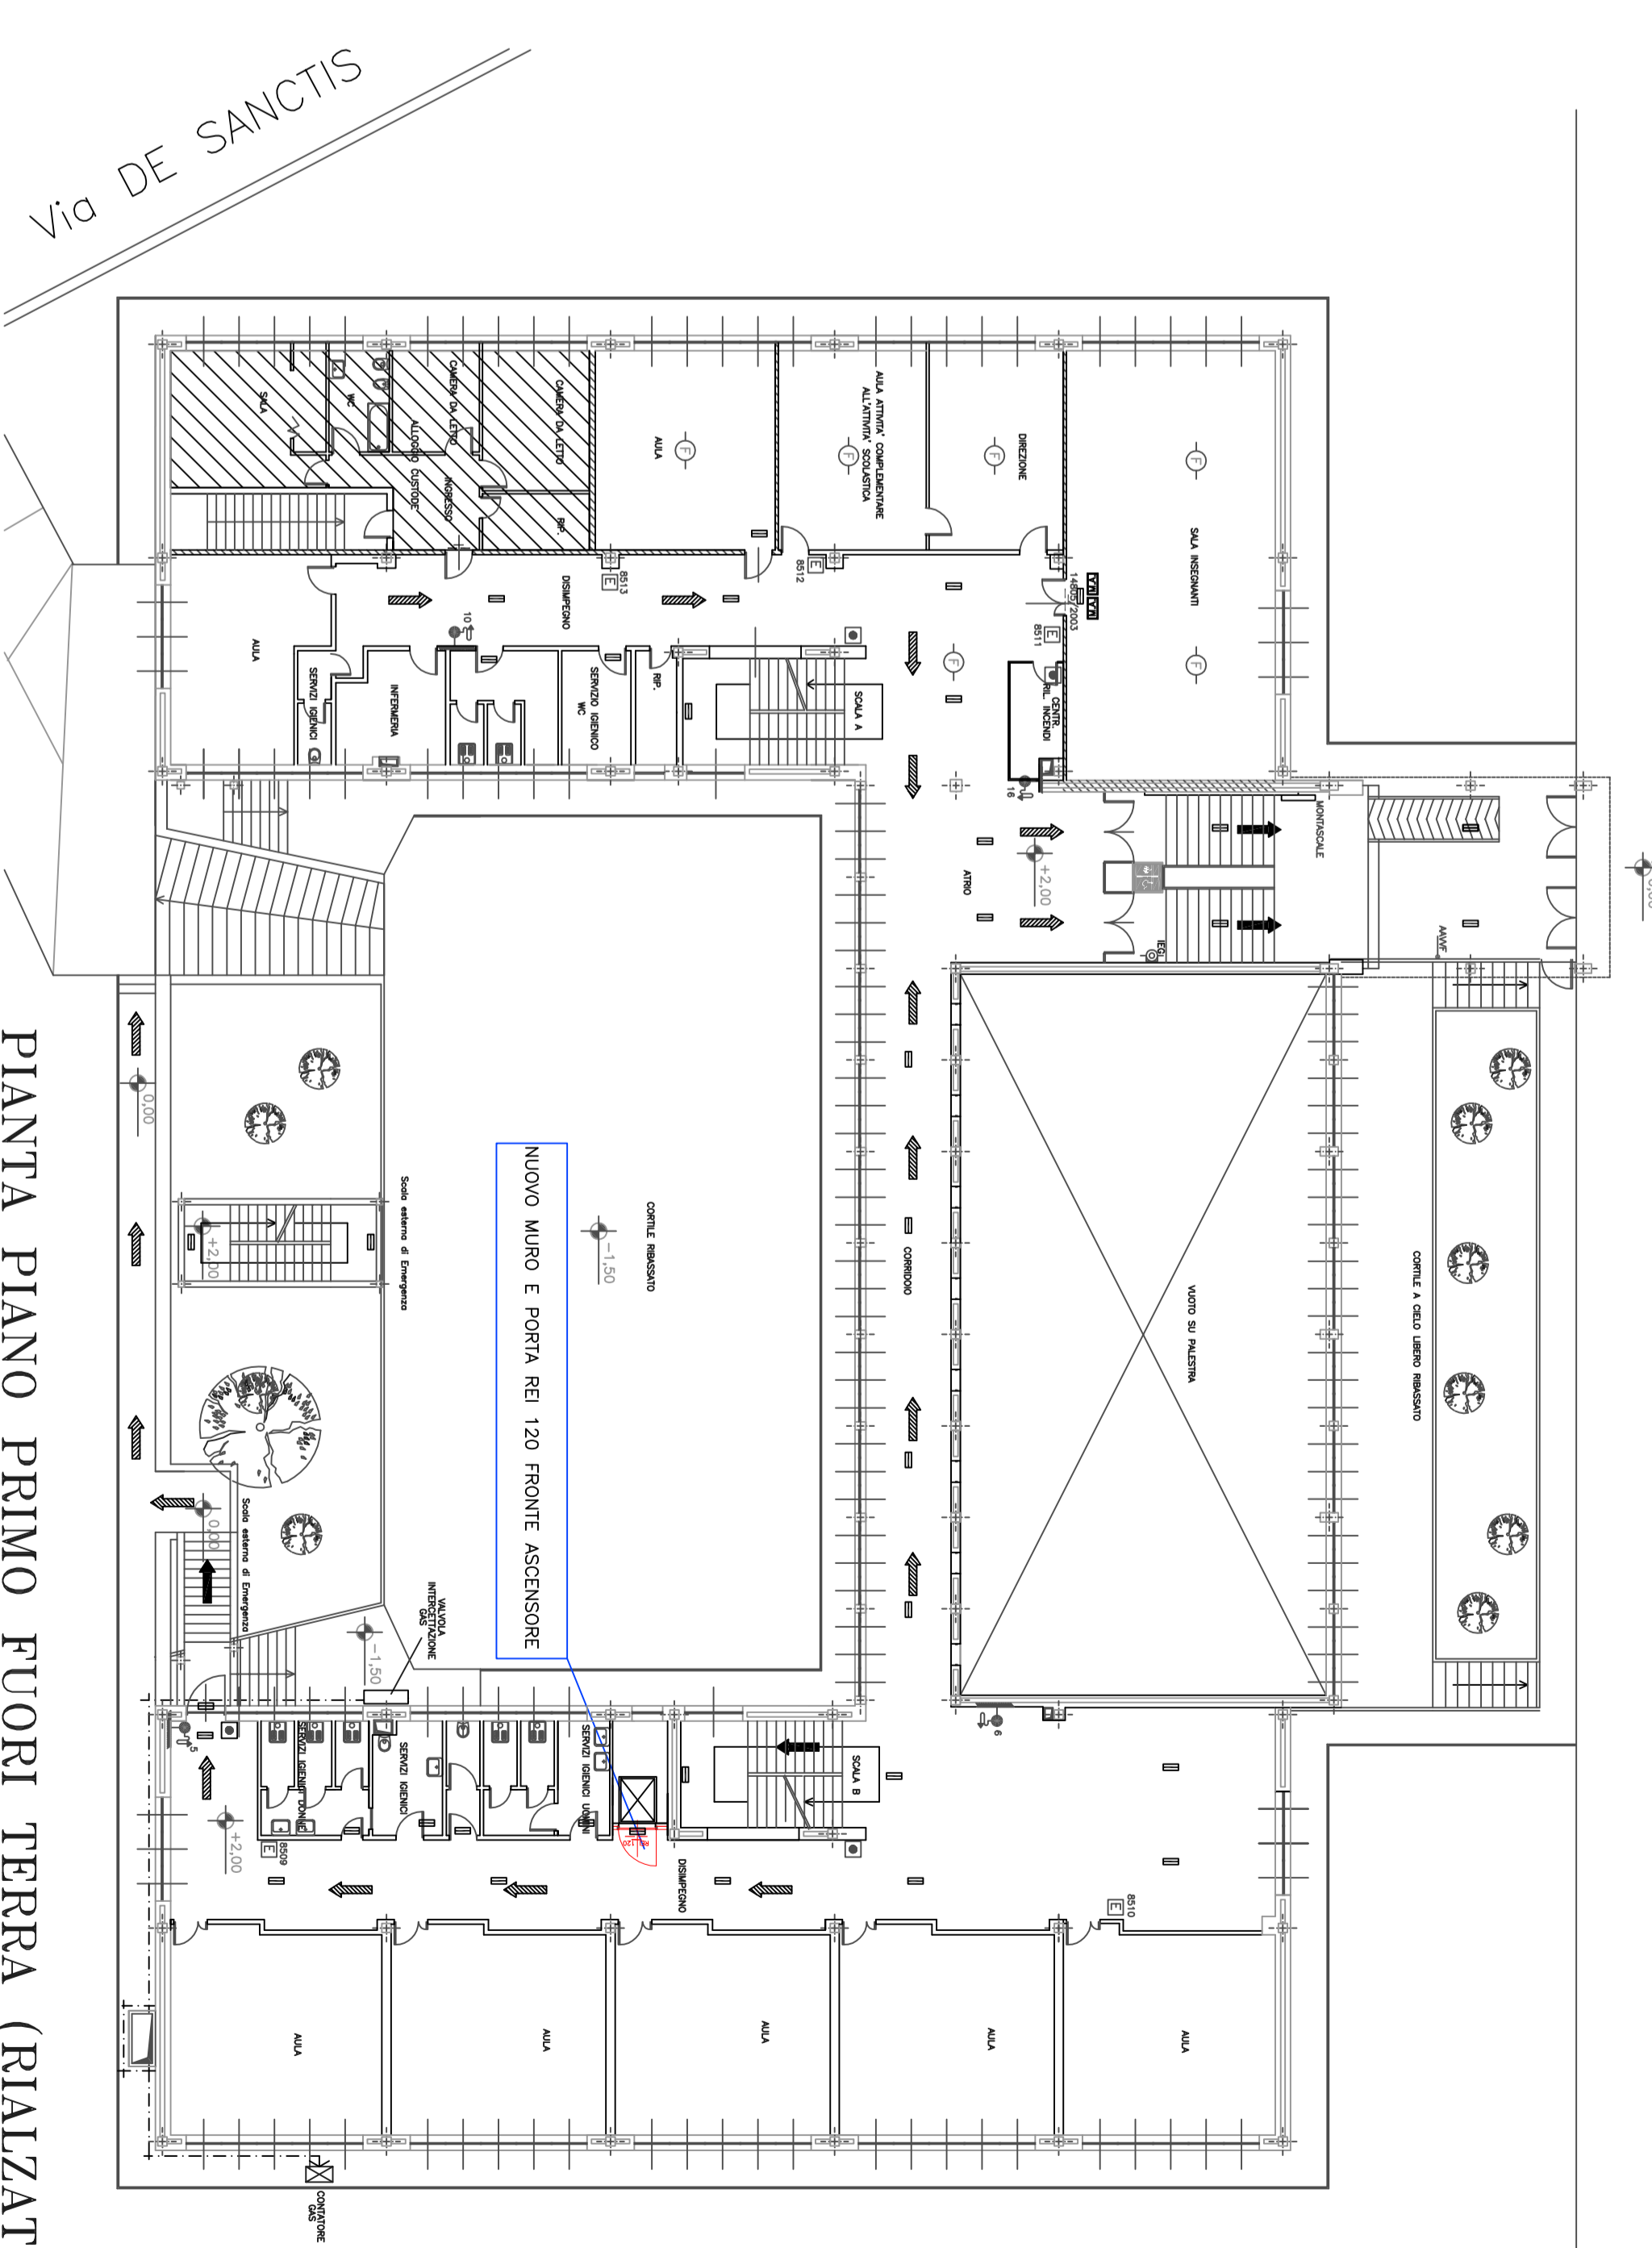

PIANTA PIANO PRIMO FUORI TERRA (RIALZATO)

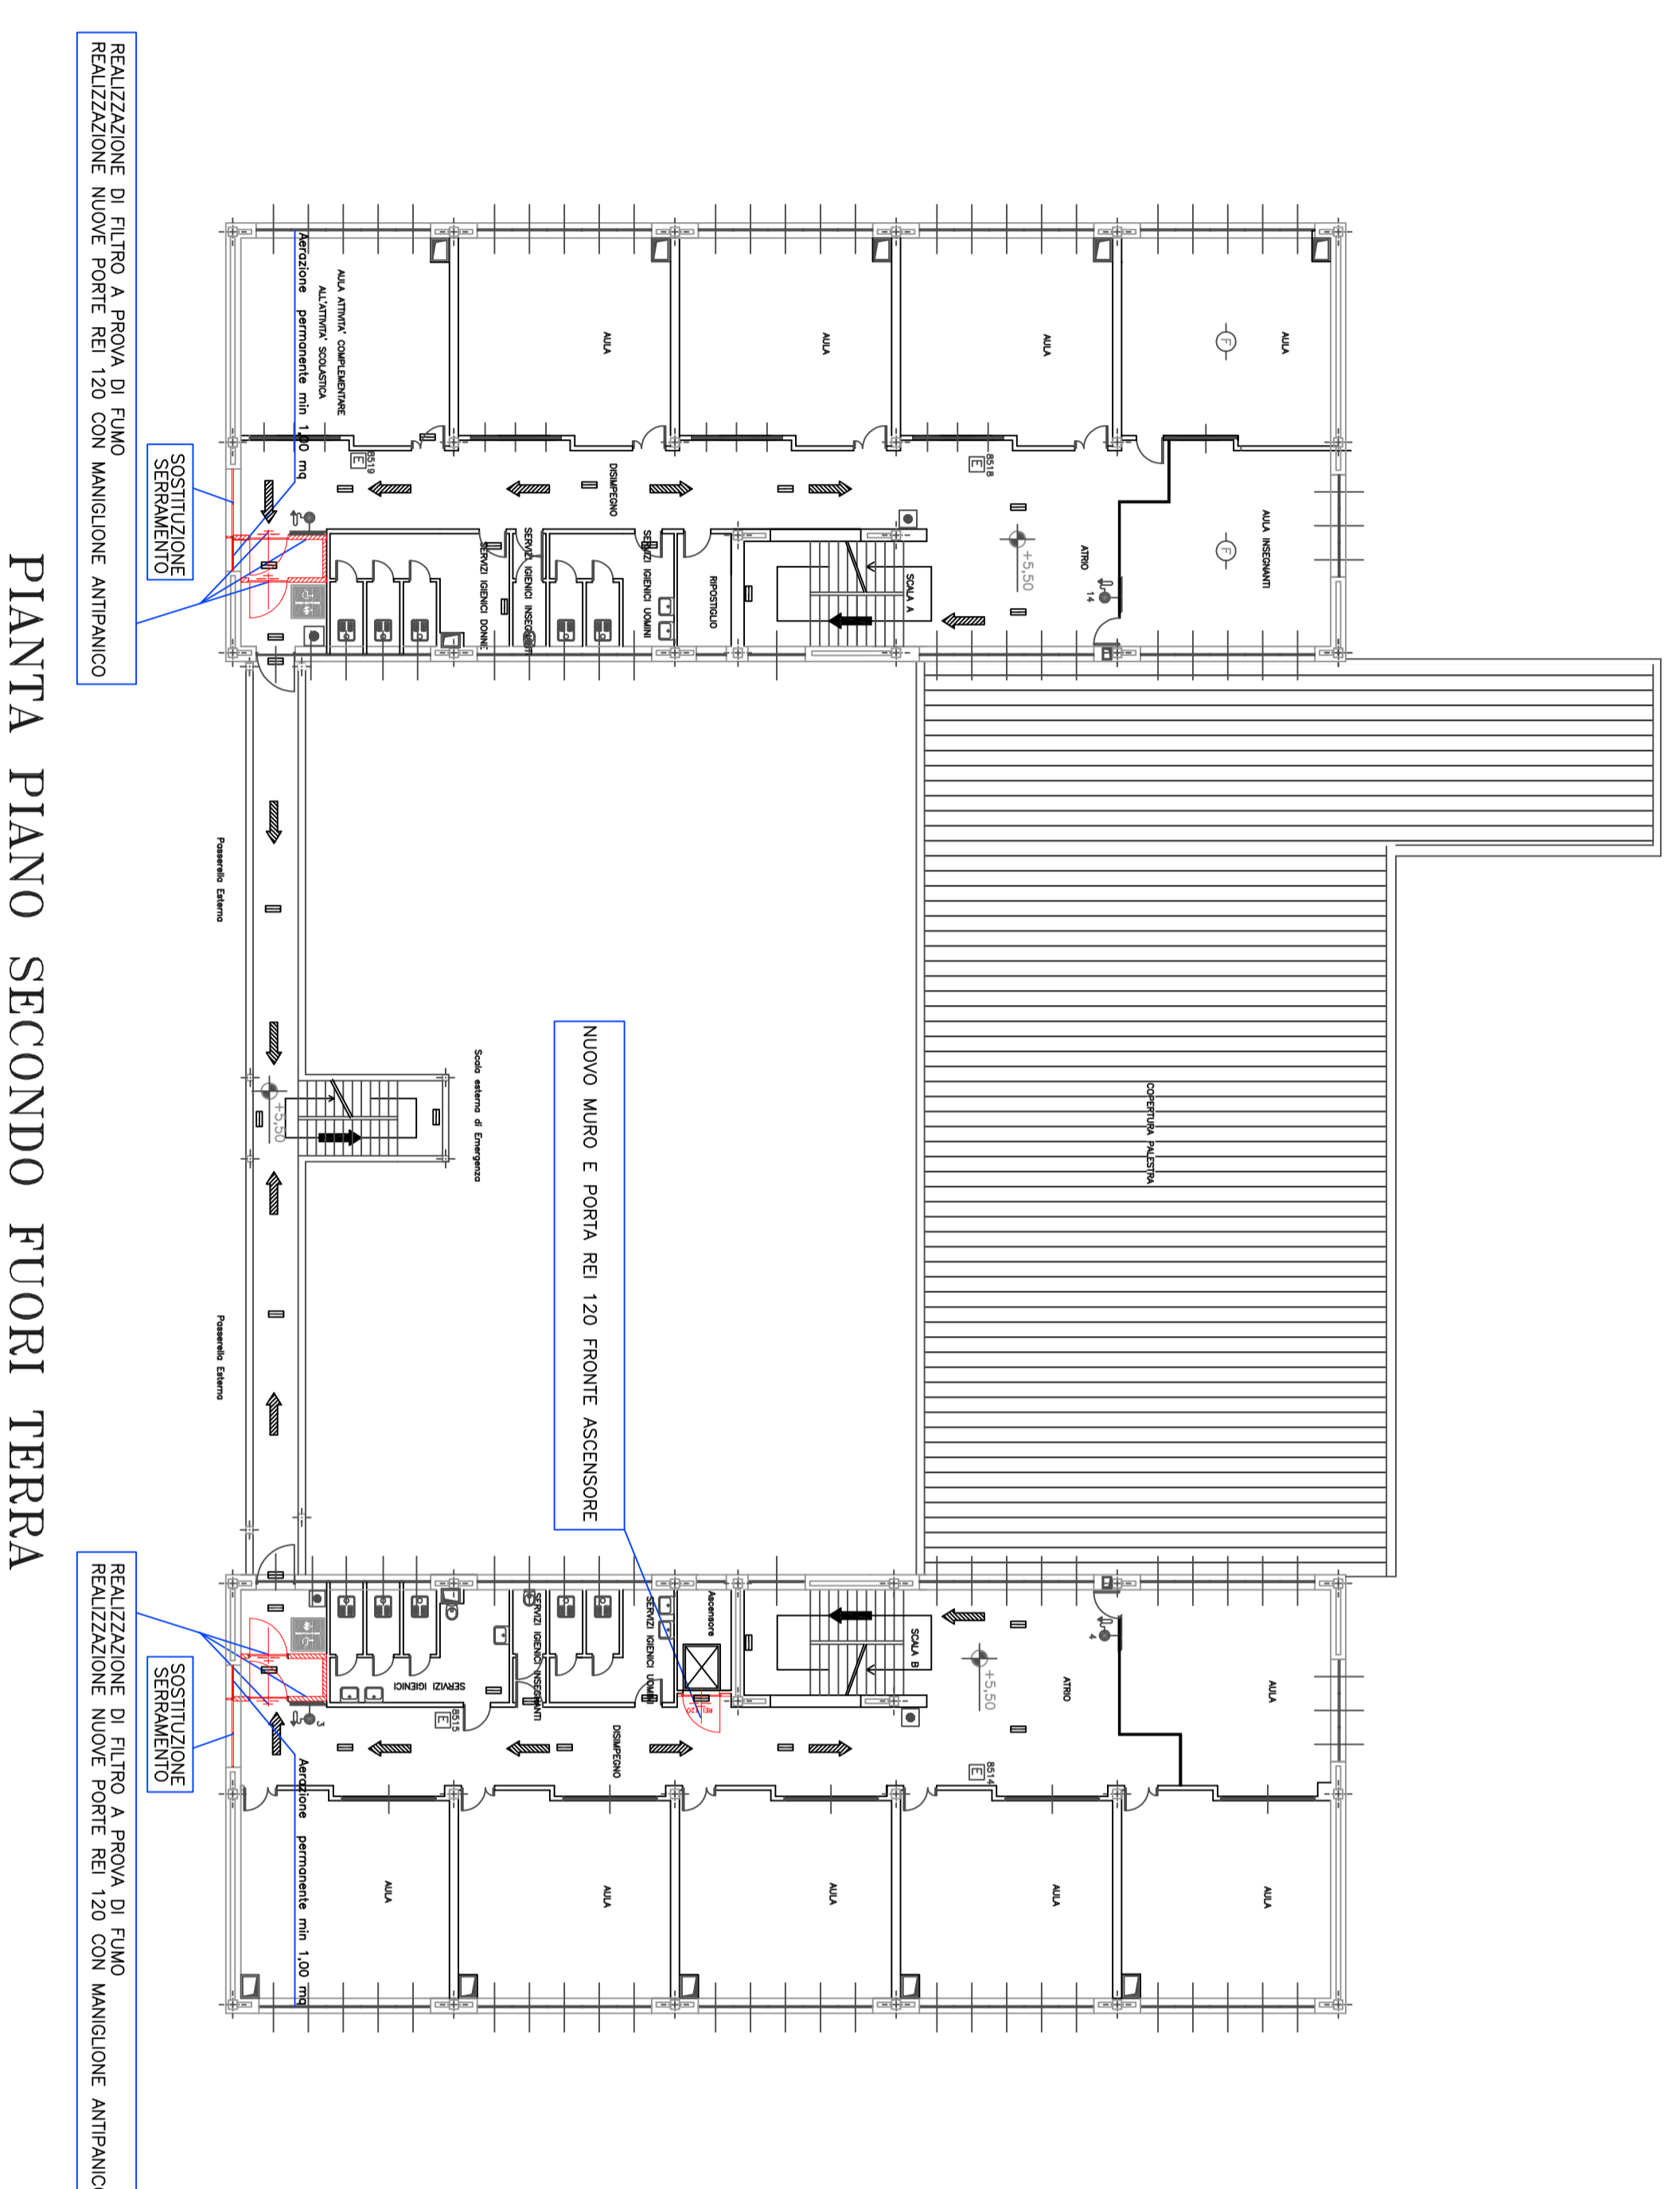

PIANTA PIANO SECONDO FUORI TERRA

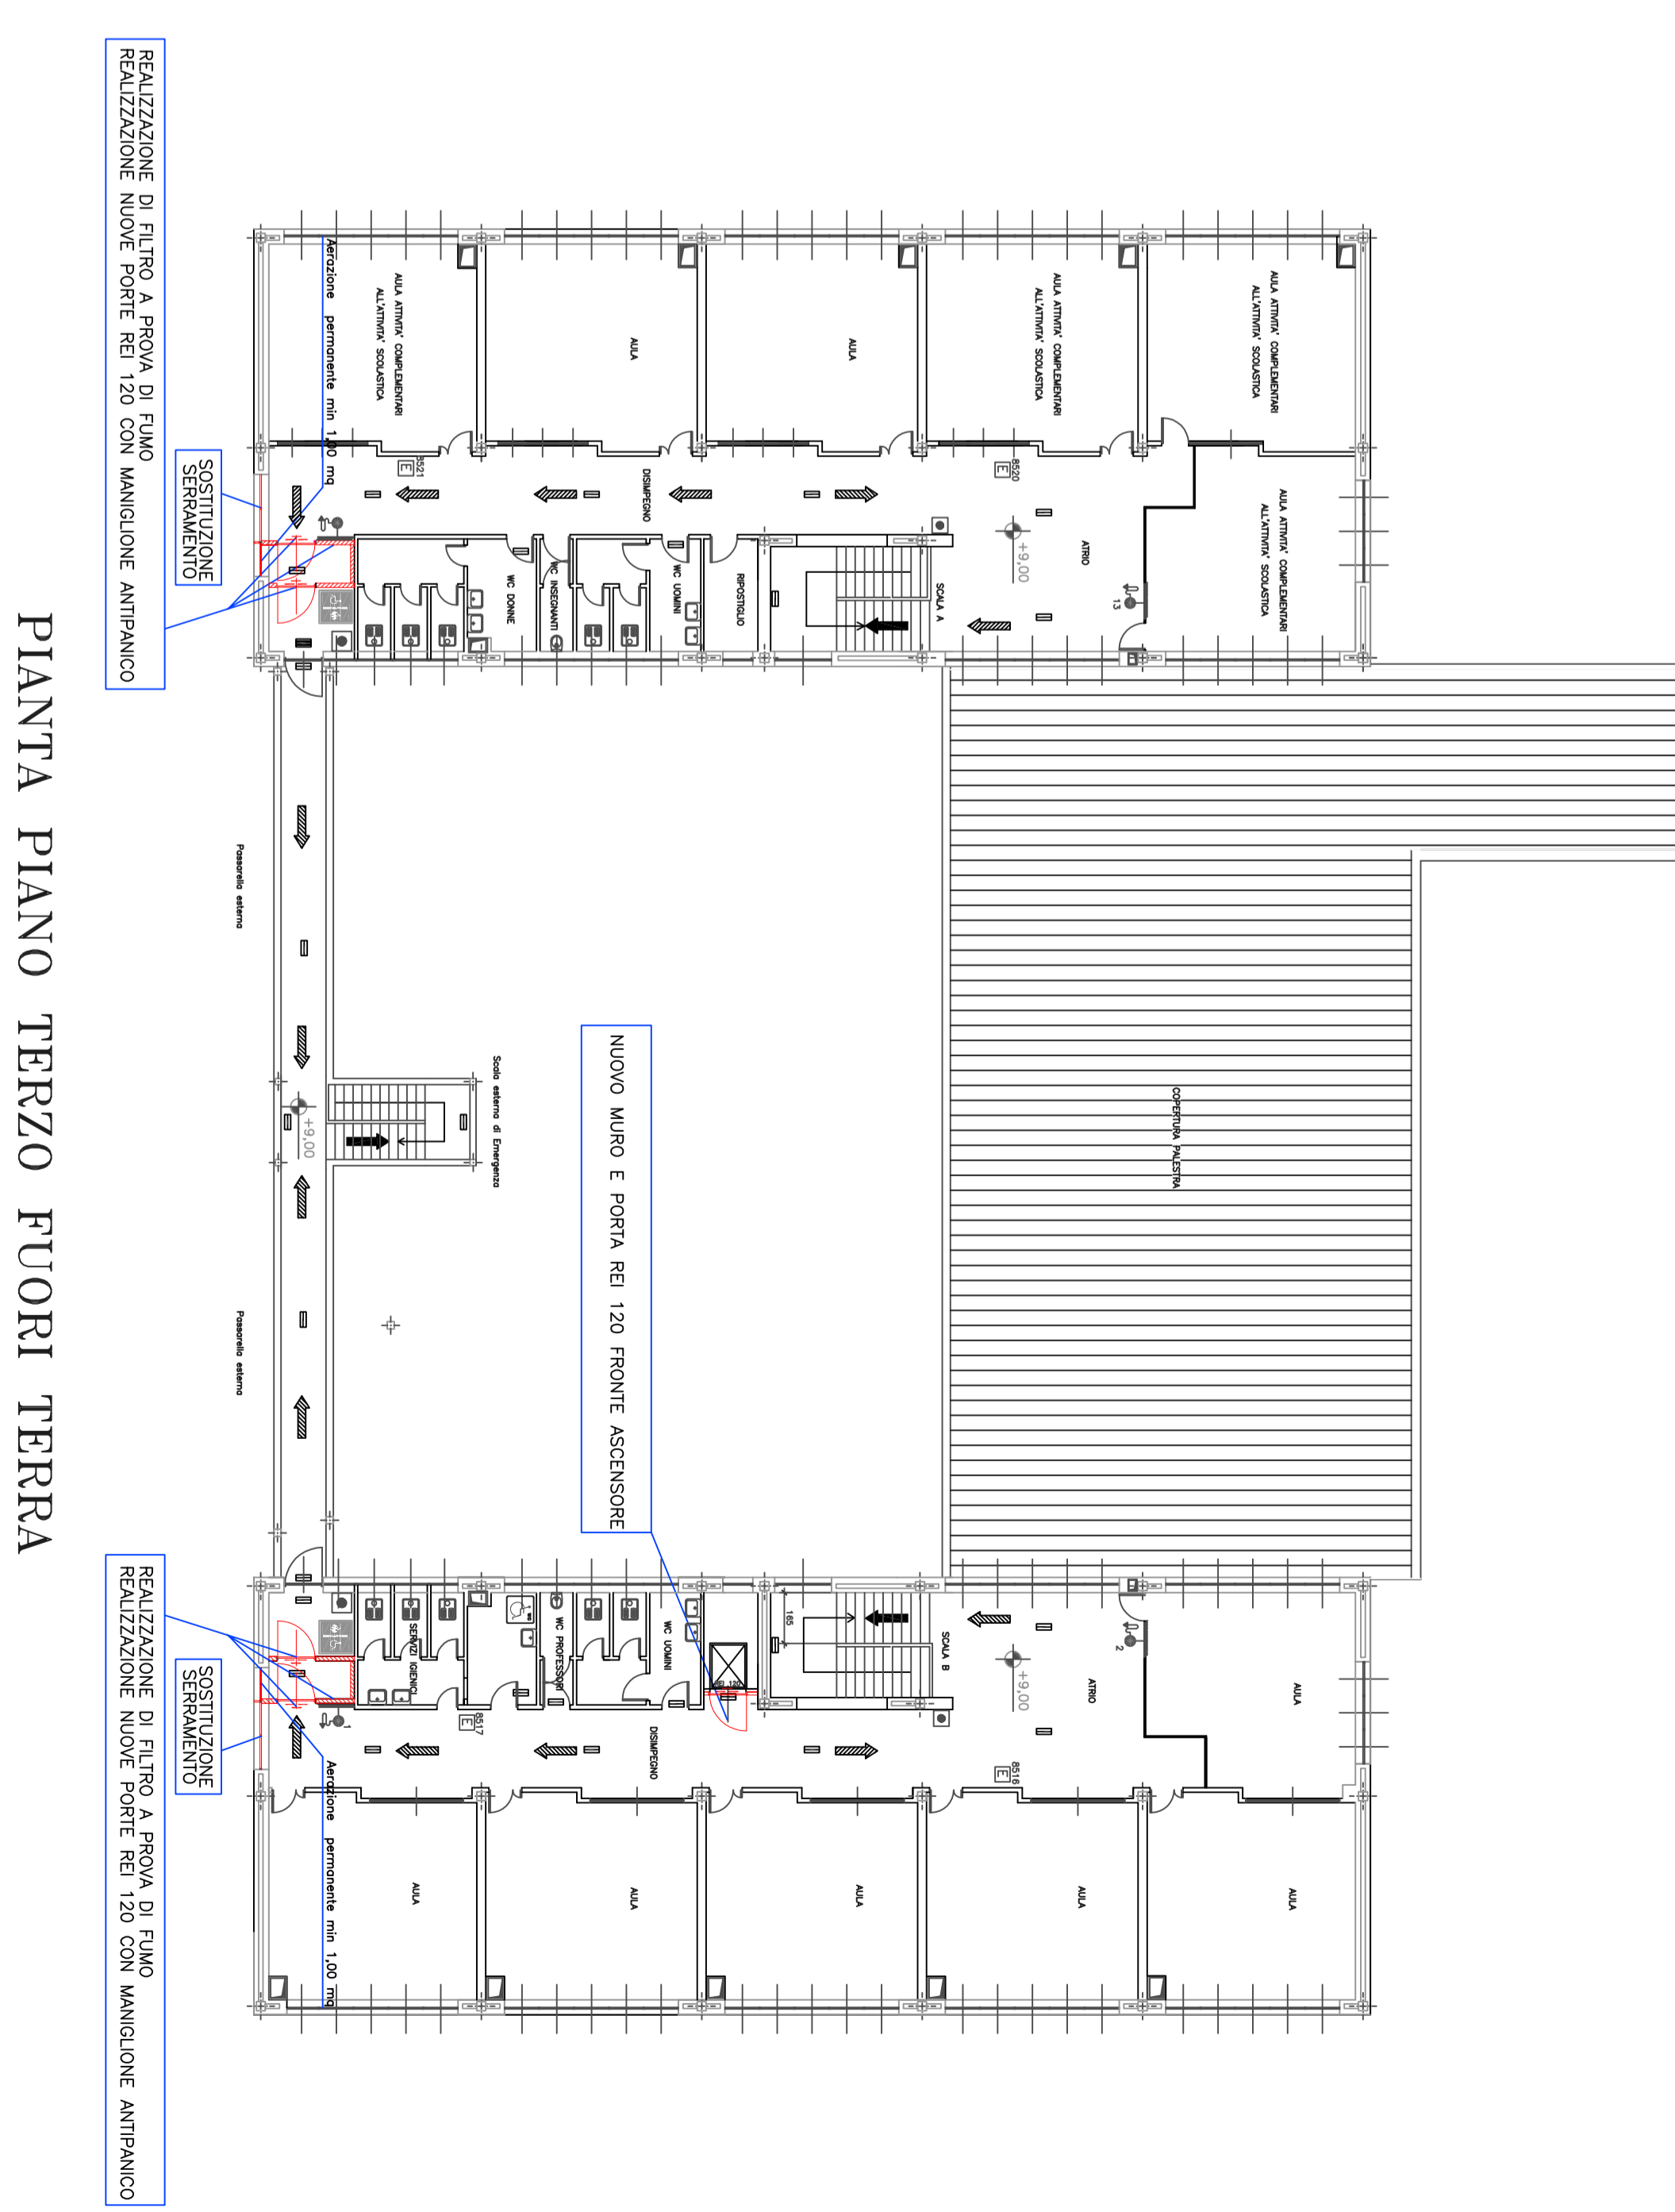

PIANTA PIANO TERZO FUORI TERRA