

CITTA' DI TORINO

DIREZIONE EDIFICI MUNICIPALI
PATRIMONIO E VERDE

SERVIZIO GESTIONE AUTOMEZZI
MAGAZZINI ED AUTORIMESSE

CIRCOSCRIZIONE 7 2014-5524/55

LAVORI DI MANUTENZIONE STRAORDINARIA

IMPIANTI SPORTIVI CIRCOSCRIZIONALI – Anno 2014

Impianto "Colletta", Via Aleramo 24

ALLEGATI N. 7.1

Il Progettista:
Ing. BERNOCCO Dario

Il Responsabile del Procedimento
e Dirigente di Settore
Ing. LAONIGRO Luigi



7 NOV. 2014

PROGETTO DEFINITIVO

OGGETTO

SITUAZIONE ATTUALE AREA INTERVENTO
PIANTA PIANO TERRA/RIALZATO

NOME-FILE FBL-1002
Scala Plot 1=10


RIFERIMENTO
0000

SCALA
varie

REV	MODIFICHE	DATA	DISEGNATORE
0	EMISSIONE	Gen. 1997	Franca Ieropoli
1	AGGIORNAMENTO	OTT 2014	Bernocco Dario
2			
3			
4			
5			

ELABORATO

1

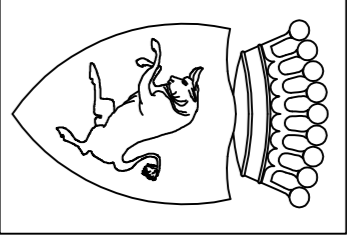

CITTA' DI TORINO
 DIREZIONE EDIFICI MUNICIPALI
 PATRIMONIO E VERDE
 SERVIZIO GESTIONE AUTOMEZZI
 MAGAZZINI ED AUTORIMESSE

CIRCOSCRIZIONE 7
 LAVORI DI MANUTENZIONE STRAORDINARIA
 IMPIANTI SPORTIVI CIRCOSCRIZIONALI - Anno 2014
 Impianto "Colletta", Via Aleramo 24

Il Progettista:
 Ing. BERNOCCO Dario

Il Responsabile del Procedimento
 e Dirigente di Settore
 Ing. LAONIGRO Luigi


PROGETTO DEFINITIVO

OGGETTO
SITUAZIONE ATTUALE AREA INTERVENTO
PIANTA PIANO TERRA/RAILZATO


REV	MODIFICHE	DATA	DESCRIZIONE	ELABORATO
0	EMISSIONE	Gen. 1997	Franco Marzoli	1
1	AGGIORNAMENTO	OTT 2014	Bernocco Dario	
2				
3				
4				
5				

NOTE - FILE Scale Pad
 FBI-1002/1=10
 RIFERIMENTO
 SCALE 0/00
 SCALE varie

STRAICIO DI PLANIMETRIA SCALA 1:2000

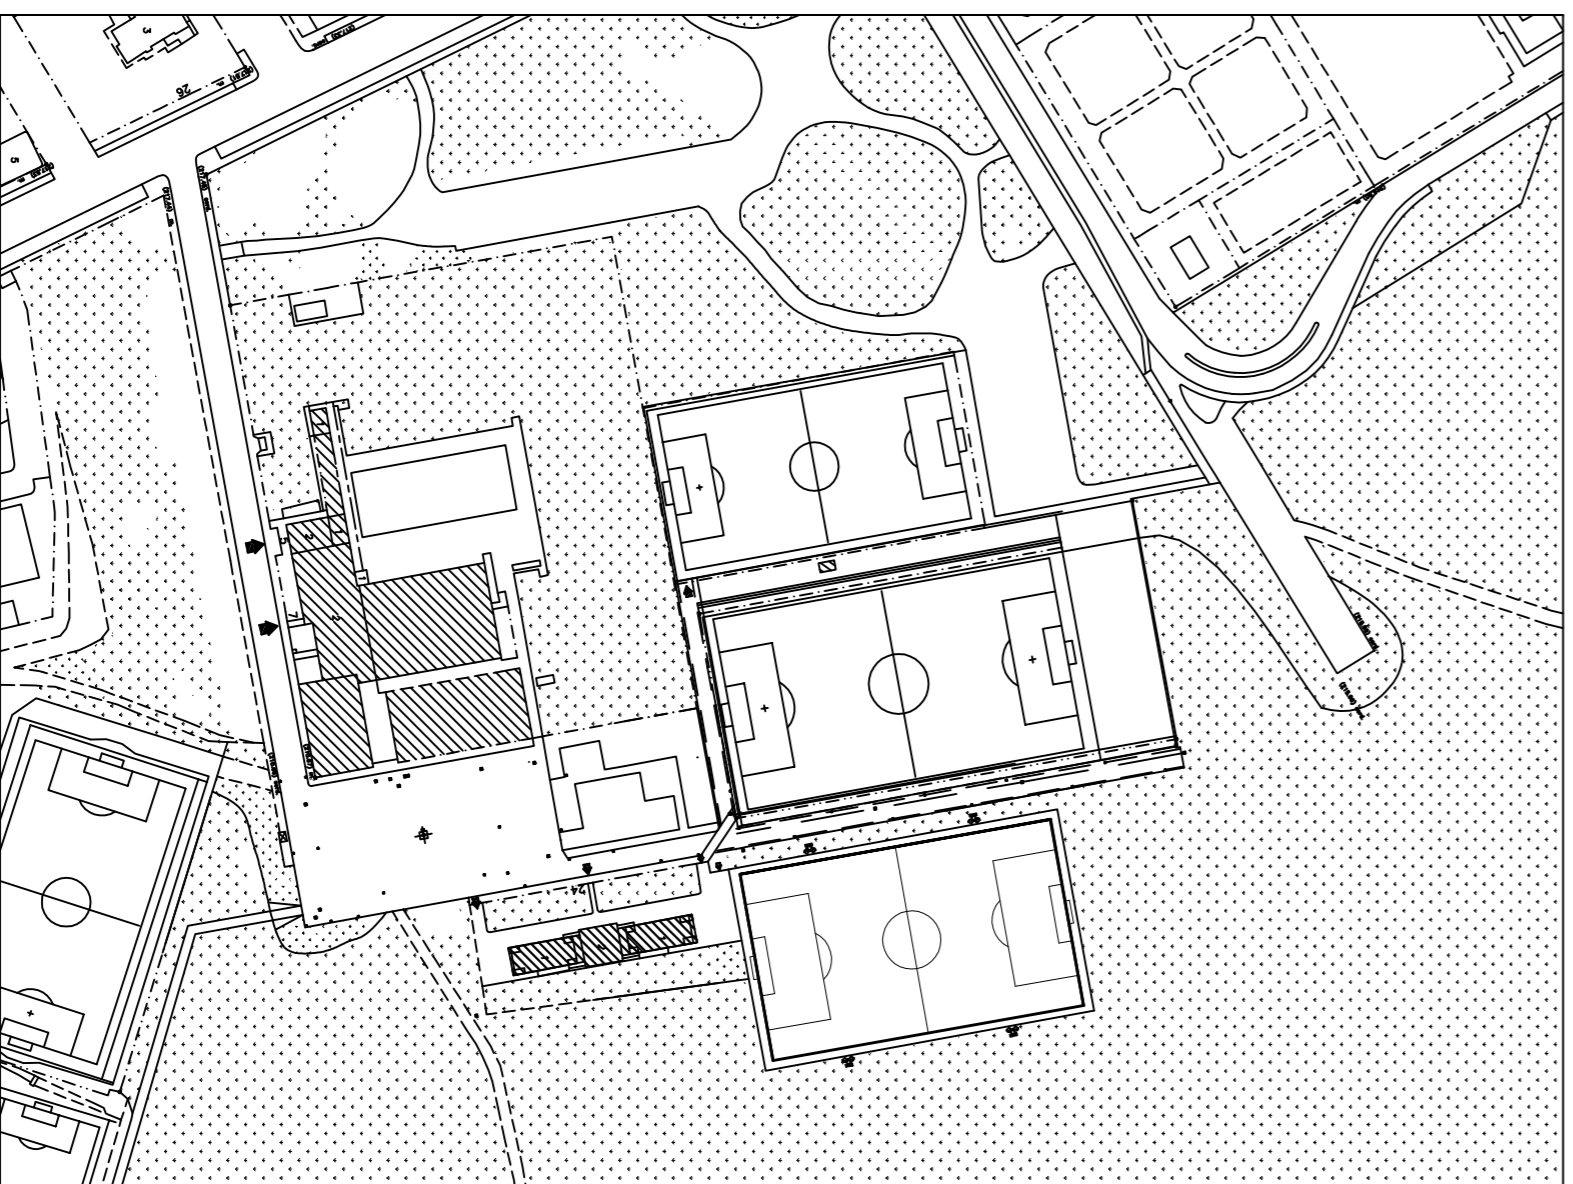


SITUAZIONE ATTUALE

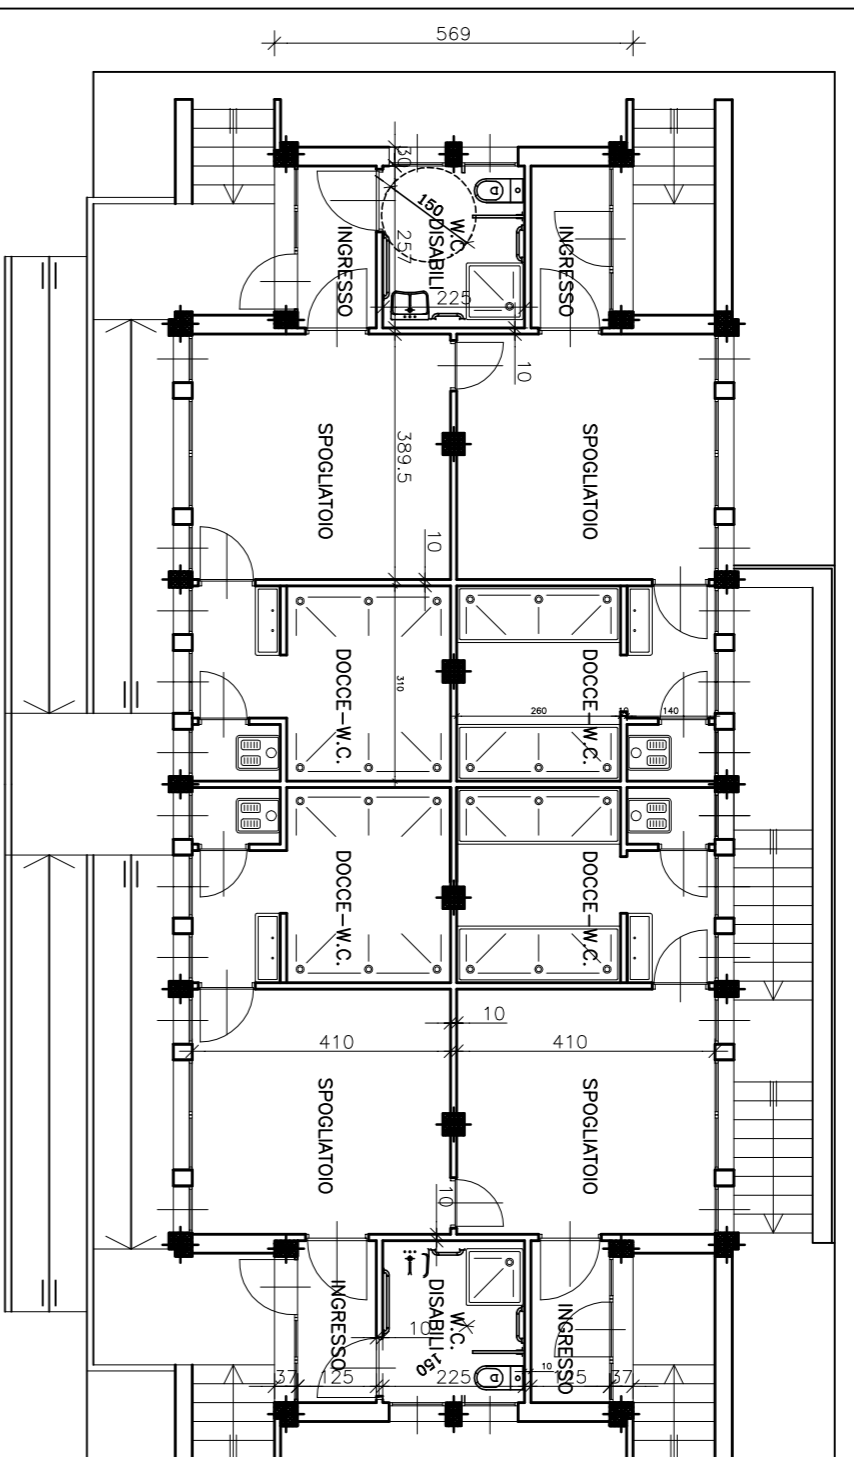


PIANTA PIANO TERRA

SCALA 1:100

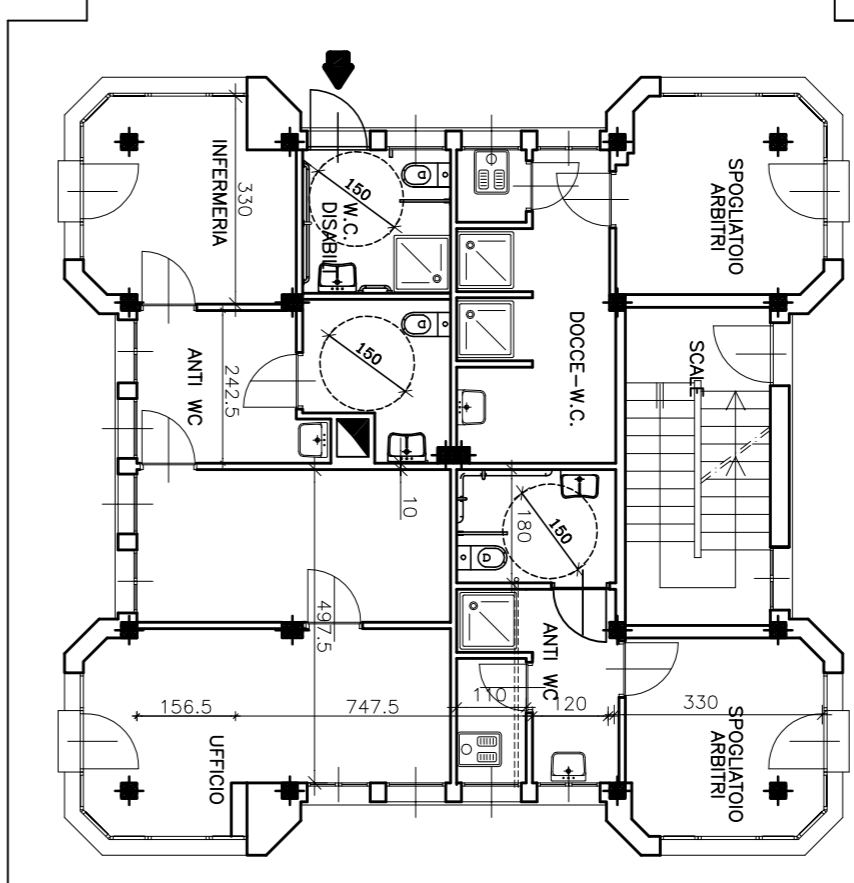

SITUAZIONE ATTUALE

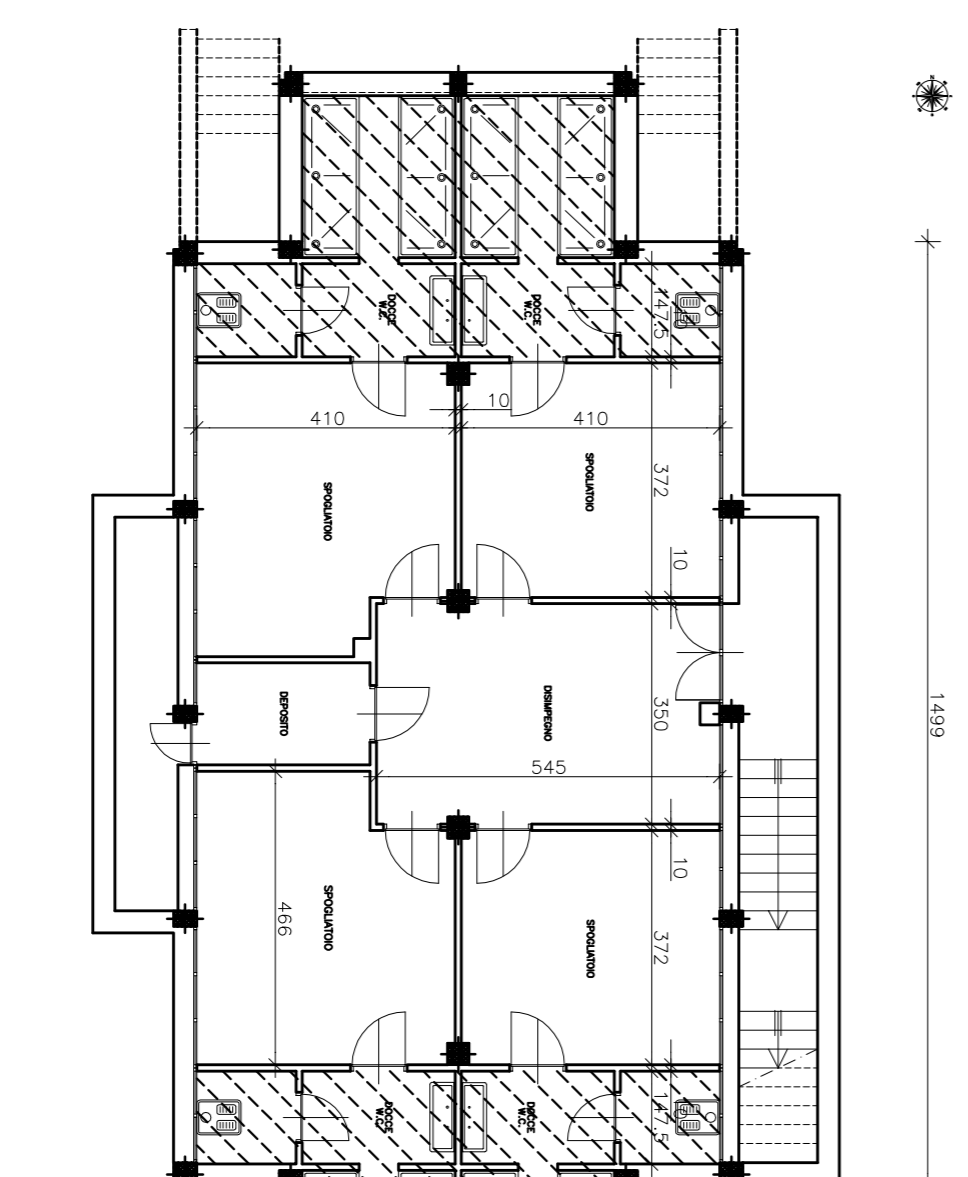

PIANTA PIANO INTERRATO

SCALA 1:100

