




CITTA' DI TORINO
 DIVISIONE SERVIZI TECNICI
 PER L'EDILIZIA PUBBLICA
 SERVIZIO EDILIZIA SCOLASTICA


MANUTENZIONE STRAORDINARIA SCUOLA
 STATALE "C. NIGRA" VIA BIANZÈ N°7
 LOTTO 1

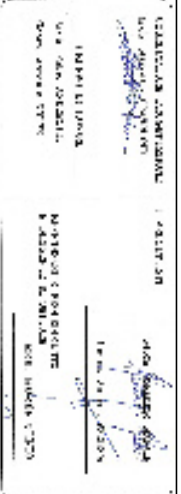

PROGETTO PERMESSI DI ABBANDONARE/ESERCITARE
 RIMOZIONE CONTROSOFITTI PESANTI

DATA	OPERAZIONE	REDAZIONE
1		
2		
3		
4		
5		
6		
7		
8		
9		
10		
11		
12		

PROGETTO PERMESSI DI ABBANDONARE/ESERCITARE
 RIMOZIONE CONTROSOFITTI PESANTI
 SCALA 1:200

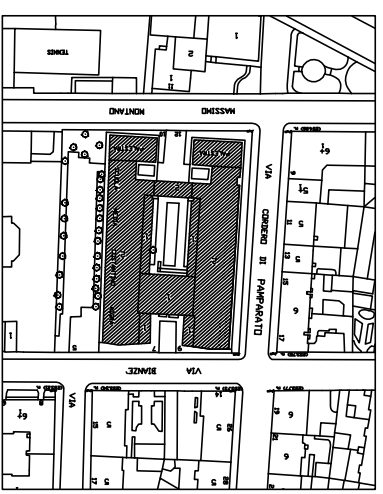


STRALCIO INQUADRAMENTO
 SCALA 1:1000




STRALCIO P.R.G. 1:5000

PIANTA PIANO RIALZATO
 Via F. Cordero di Pamparato

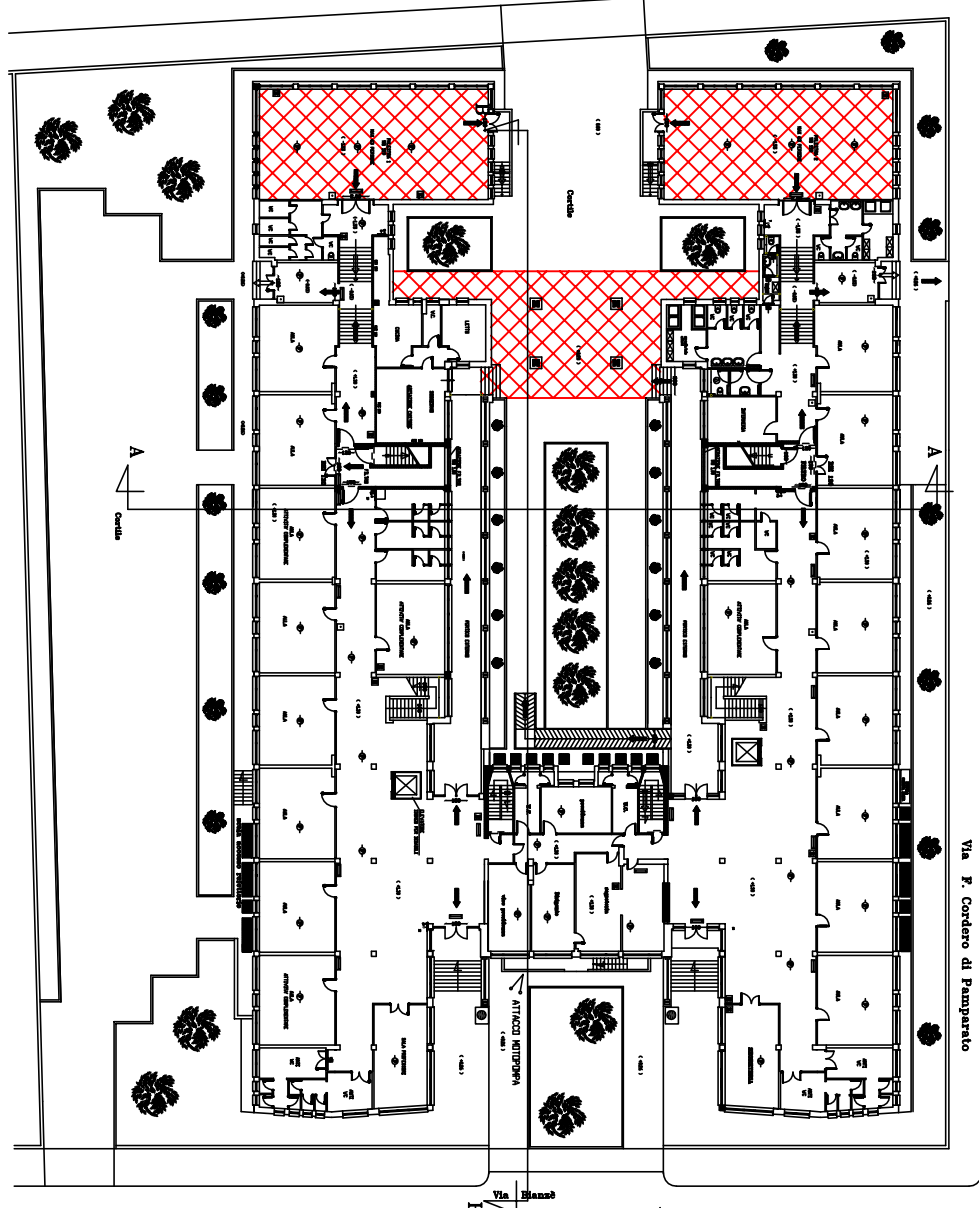

PIANTA PIANO PRIMO
 Via F. Cordero di Pamparato

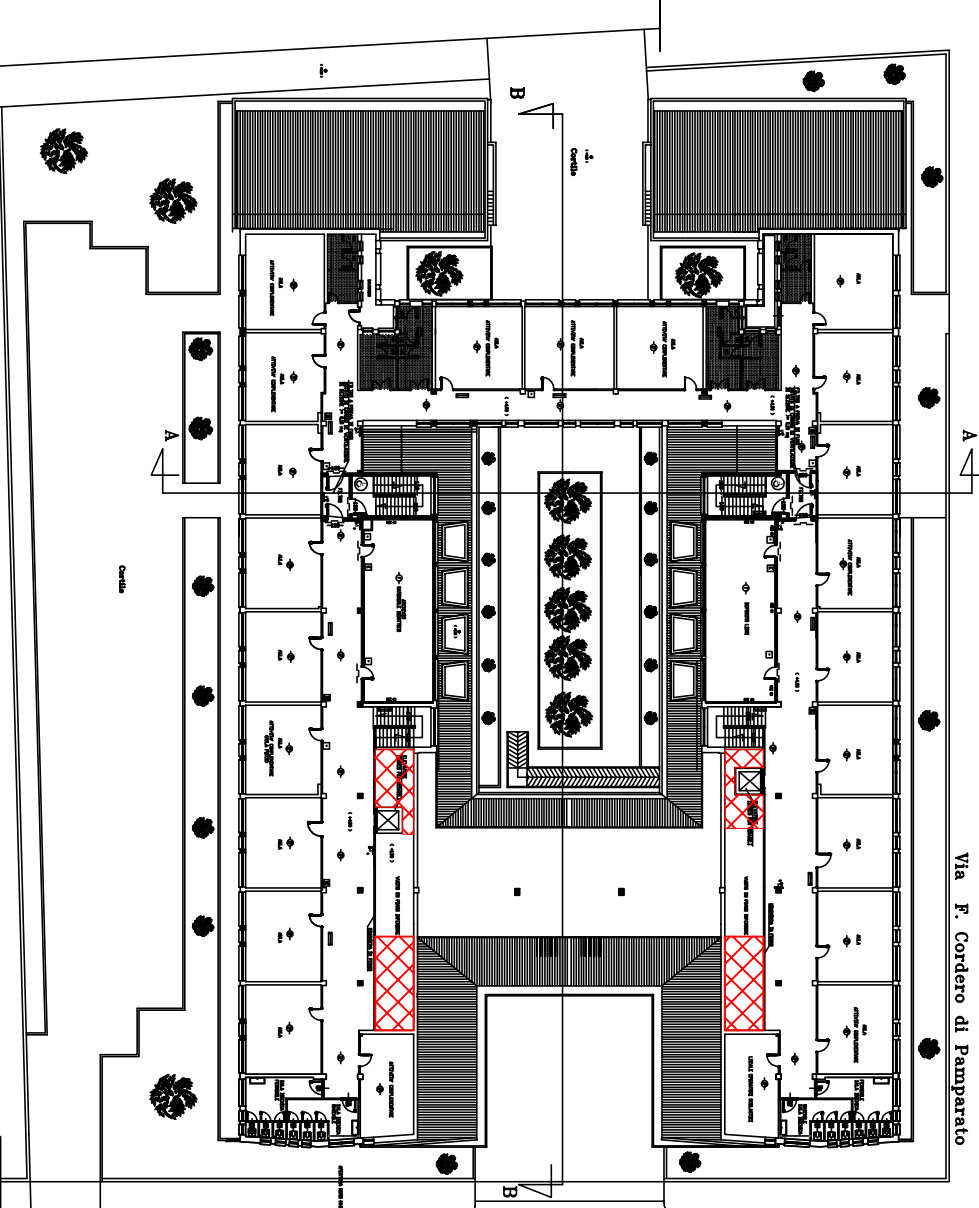

Via Bianzè

▣ RIMOZIONE CONTROSOFITTI PESANTI TIPO PERRET